


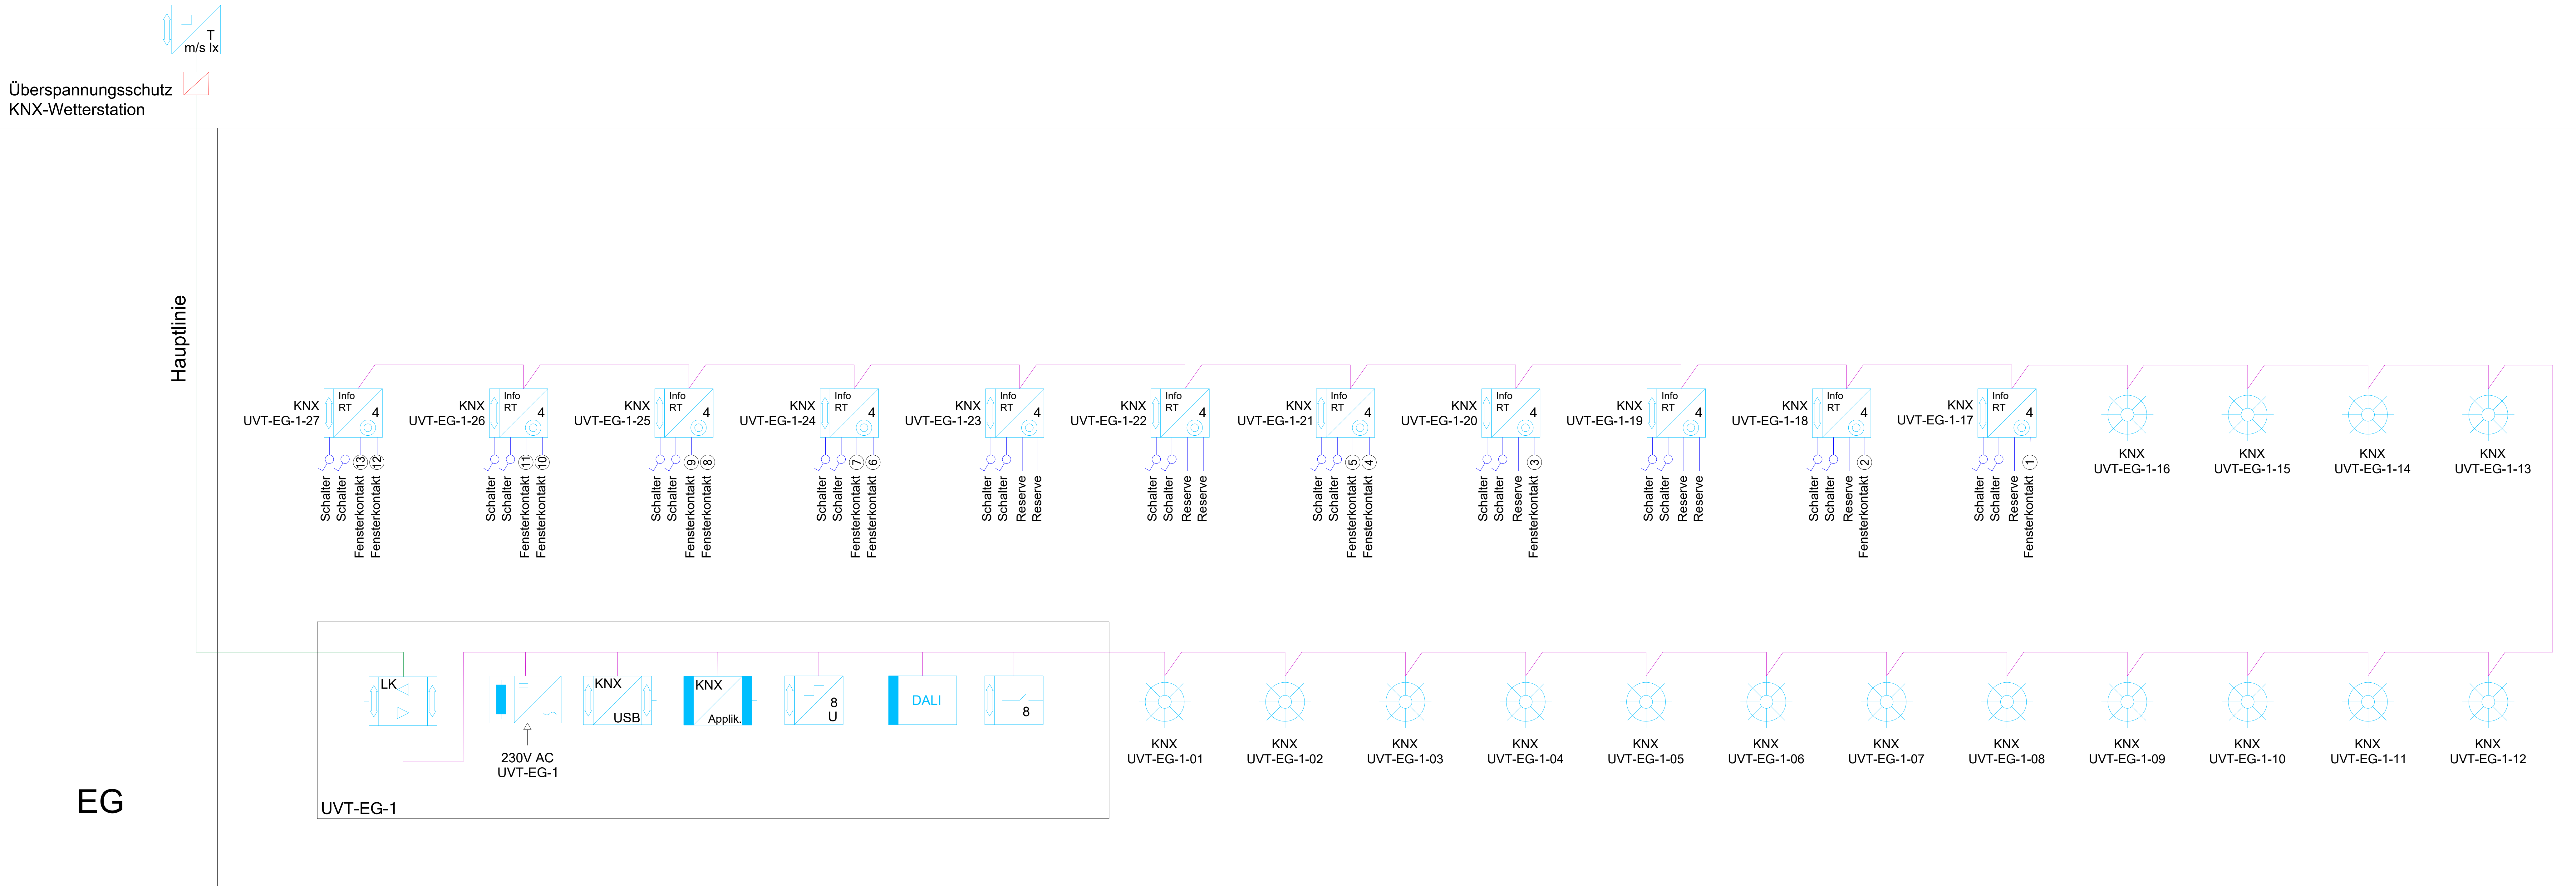

Legende KNX			
	Linienkoppler		Tastensor 1-fach
	Spannungsversorgung mit Drossel		Stellregler mit 4-fach Binäreingang
	Datenschnittstelle USB		Präsenzmelder
	Applikationsbaustein		UP Bewegungsmelder
	Binäreingang 6-fach		Linie (Buskabel)
	Gateway DALI		Linie (Buskabel)
	Schaltaktor 8-fach		Hauptlinie (Buskabel)
Auftraggeber Landratsamt Sigmaringen Leopoldstraße 4 72488 Sigmaringen		Bauvorhaben KAT Stabsräume Leopoldstraße 4 72448 Sigmaringen	

BAUR

+GUT

PLANUNGSBÜRO
ELEKTROTECHNIK

BAUR & GUT GmbH

Planungsbüro Elektrotechnik

Schulstrasse 3

D-88427 Bad Schussenried

T | +49 7583 942 90 50

F | +49 7583 942 90 51

E | info@baur-gut.de

I | www.baur-gut.de

A	Schema erstellt	11.05.2026	MJ
Index	Änderungen	geändert am	geändert von

Blatt: A0	Projekt: 70AD_Katastrophenraum		
Größe: 841 x 1189			
Urspr.	Zeichnung: Schema KNX		
Datei: 70AD0012	ELEKTRO		
Stand: AUSFÜHRUNG			
Datum: 11.05.2026	Name: MJ	Gewerk: ELEKTRO	Maßstab: -
Bearb. 11.05.2026	Gepr. 11.05.2026		