


 

Legende

Baum Bestand Baum Bestand Ø<25 cm Baum neu Baum Abbruch

Grünfläche Bestand Grünfläche Neu Grünfläche Dachterrasse S.O.G.

Pflasterfläche Bestand (Denkmal Kirche) Pflasterfläche Bestand Pflasterfläche Neu

Dachterrasse Bestand Dachflächen Bestand Kiesbett Neu Dachterrasse S.O.G. Pflaster Neu Dachterrasse S.O.G.

Gebäude Umgebung Gewässer

Pflanzbereiche

Pflanzbereich generell
Leitbaum die Neupflanzung (Gestaltung) und Ersatzpflanzung (Pflanzung):
Arten: Acer rubrum, Red sunset

Pflanzbereich "Vorplatz"
Pflanzbereich "Mauer"
Pflanzbereich "Kirche"
Niedrige Bepflanzung mit Gräsern und bodendeckenden Sauten:
Arten: Luzula sylvatica, Carex morrowii, Variegata, Hakonechloa macro Aureola, Hakonechloa macro Aureola
Stauchpflanzung:
Arten: Spiraea chinensis, Greifheim!
Höhere Bepflanzung (Hochgrasbereich):
Arten: Deschampsia cespitosa, Bronzschnecke, Anemone japonica, Hononine Jober!, Rosa sebaldiana, Elgans

Pflanzbereich "Spielplatz"
Niedrige Bepflanzung mit Gräsern und bodendeckenden Sauten:
Arten: Sedum spectabile, Elgans


Pflanzbereich "Weg / Terrasse"
Stauchpflanzung, weggelassen:
Arten: Spiraea chinensis, Greifheim!

Pflanzbereiche "BeWo"
Pflanzung: Inula, Sonchus
Arten: Lavandula ang., Helleborus, Origanum vulgare, Compactum, Rosa, Joe Meidland
Höhere Bepflanzung (Hochgrasbereich):
Arten: Deschampsia cespitosa, Bronzschnecke, Anemone japonica, Hononine Jober!, Rosa sebaldiana, Elgans

Pflanzbereiche "Grünstreifen Kirche / Parkplatz"
Grünstreifen:
Arten: Carex muskingumensis, Luzula sylvatica, Carex morrowii, Variegata

Pflanzbereiche "Übergang zur Wittern / Neubau"
Niedrige Bepflanzung mit Gräsern und bodendeckenden Sauten:
Arten: Luzula sylvatica, Carex morrowii, Variegata, Hakonechloa macro Aureola, Hakonechloa macro Aureola
Freiwachsende Stauchhecken:
Arten: Cornus sanguinea, Lonicera xylosteum, Ligustrum vulgare, Rosa carolina, Viburnum lantana, Viburnum opulus

Pflanzbereiche "Parkplatzzone"
Pflanzbereiche "Baumreife Hof"
Pflanzbereiche "Neue Zufahrt"
Niedrige Bepflanzung mit Gräsern und bodendeckenden Sauten:
Arten: Luzula sylvatica, Carex morrowii, Variegata, Hakonechloa macro Aureola, Hakonechloa macro Aureola
Freiwachsende Stauchhecken:
Arten: Cornus sanguinea, Lonicera xylosteum, Ligustrum vulgare, Rosa carolina, Viburnum lantana, Viburnum opulus
Höhere Bepflanzung (Hochgrasbereich):
Arten: Deschampsia cespitosa, Bronzschnecke, Anemone japonica, Hononine Jober!, Rosa sebaldiana, Elgans

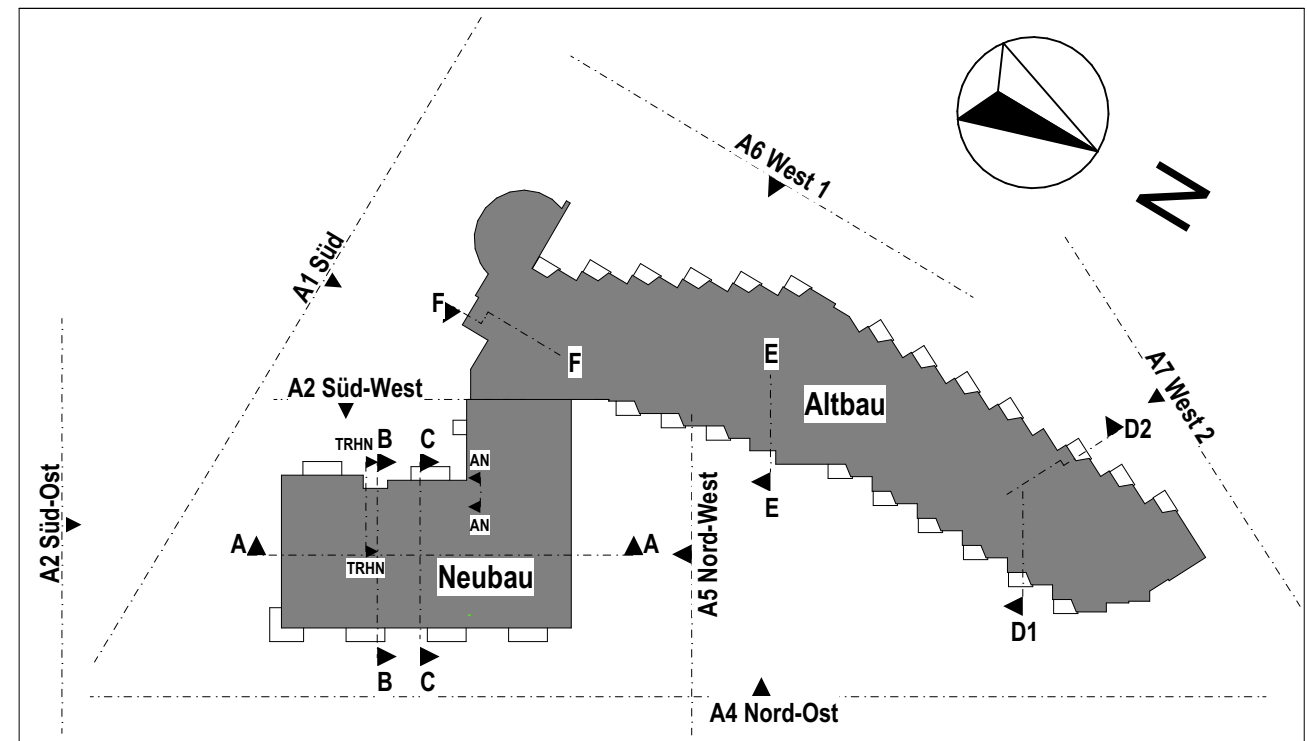

Index	Änderungen-ID	Änderungen-Name	Datum
Q	Q-B	Darstellung Regenfahrtrasse ergänzt	26.08.2025
Q	Q-C	TAA-Ausführungsplanung vom 13.08.25 angepasst	26.08.2025
P	P-A	Weg überarbeitet	12.09.2025
Q	Q-A	Baum-Meiste verschoben	13.05.2026
Q	Q-B	Tor verschoben, Zaun ergänzt	13.05.2026
Q	Q-C	Wachstumszone ergänzt	13.05.2026
R	R-A	Bereits hergestellte Flächen als Bestand dargestellt	19.05.2026

KERSTING + GALLHOFF ARCHITECTEN
Kersting + Gallhoff Architekten PartG mbH · Königstraße 90 · 41061 Uerdingen · (0214) 34 93 91-0 · mail@kersting-gallhoff.de

Bauherr: Valletta GmbH
Ernst-Scheffler-Straße 2
51003 Köln

Projekt: Bauliche Ergänzungen Malleserstr. St. Maximilian Kolbe
Krieterstraße 7, 21109 Hamburg-Wilhelmsburg

Titel: Ausbau Außenanlagen
Außenanlagen Übersicht

Maßstab: Größe: 1:100 Datum: 01.09.2017 Blatt: 05 von: 100 Blatt: 05 von: 100

341-17