
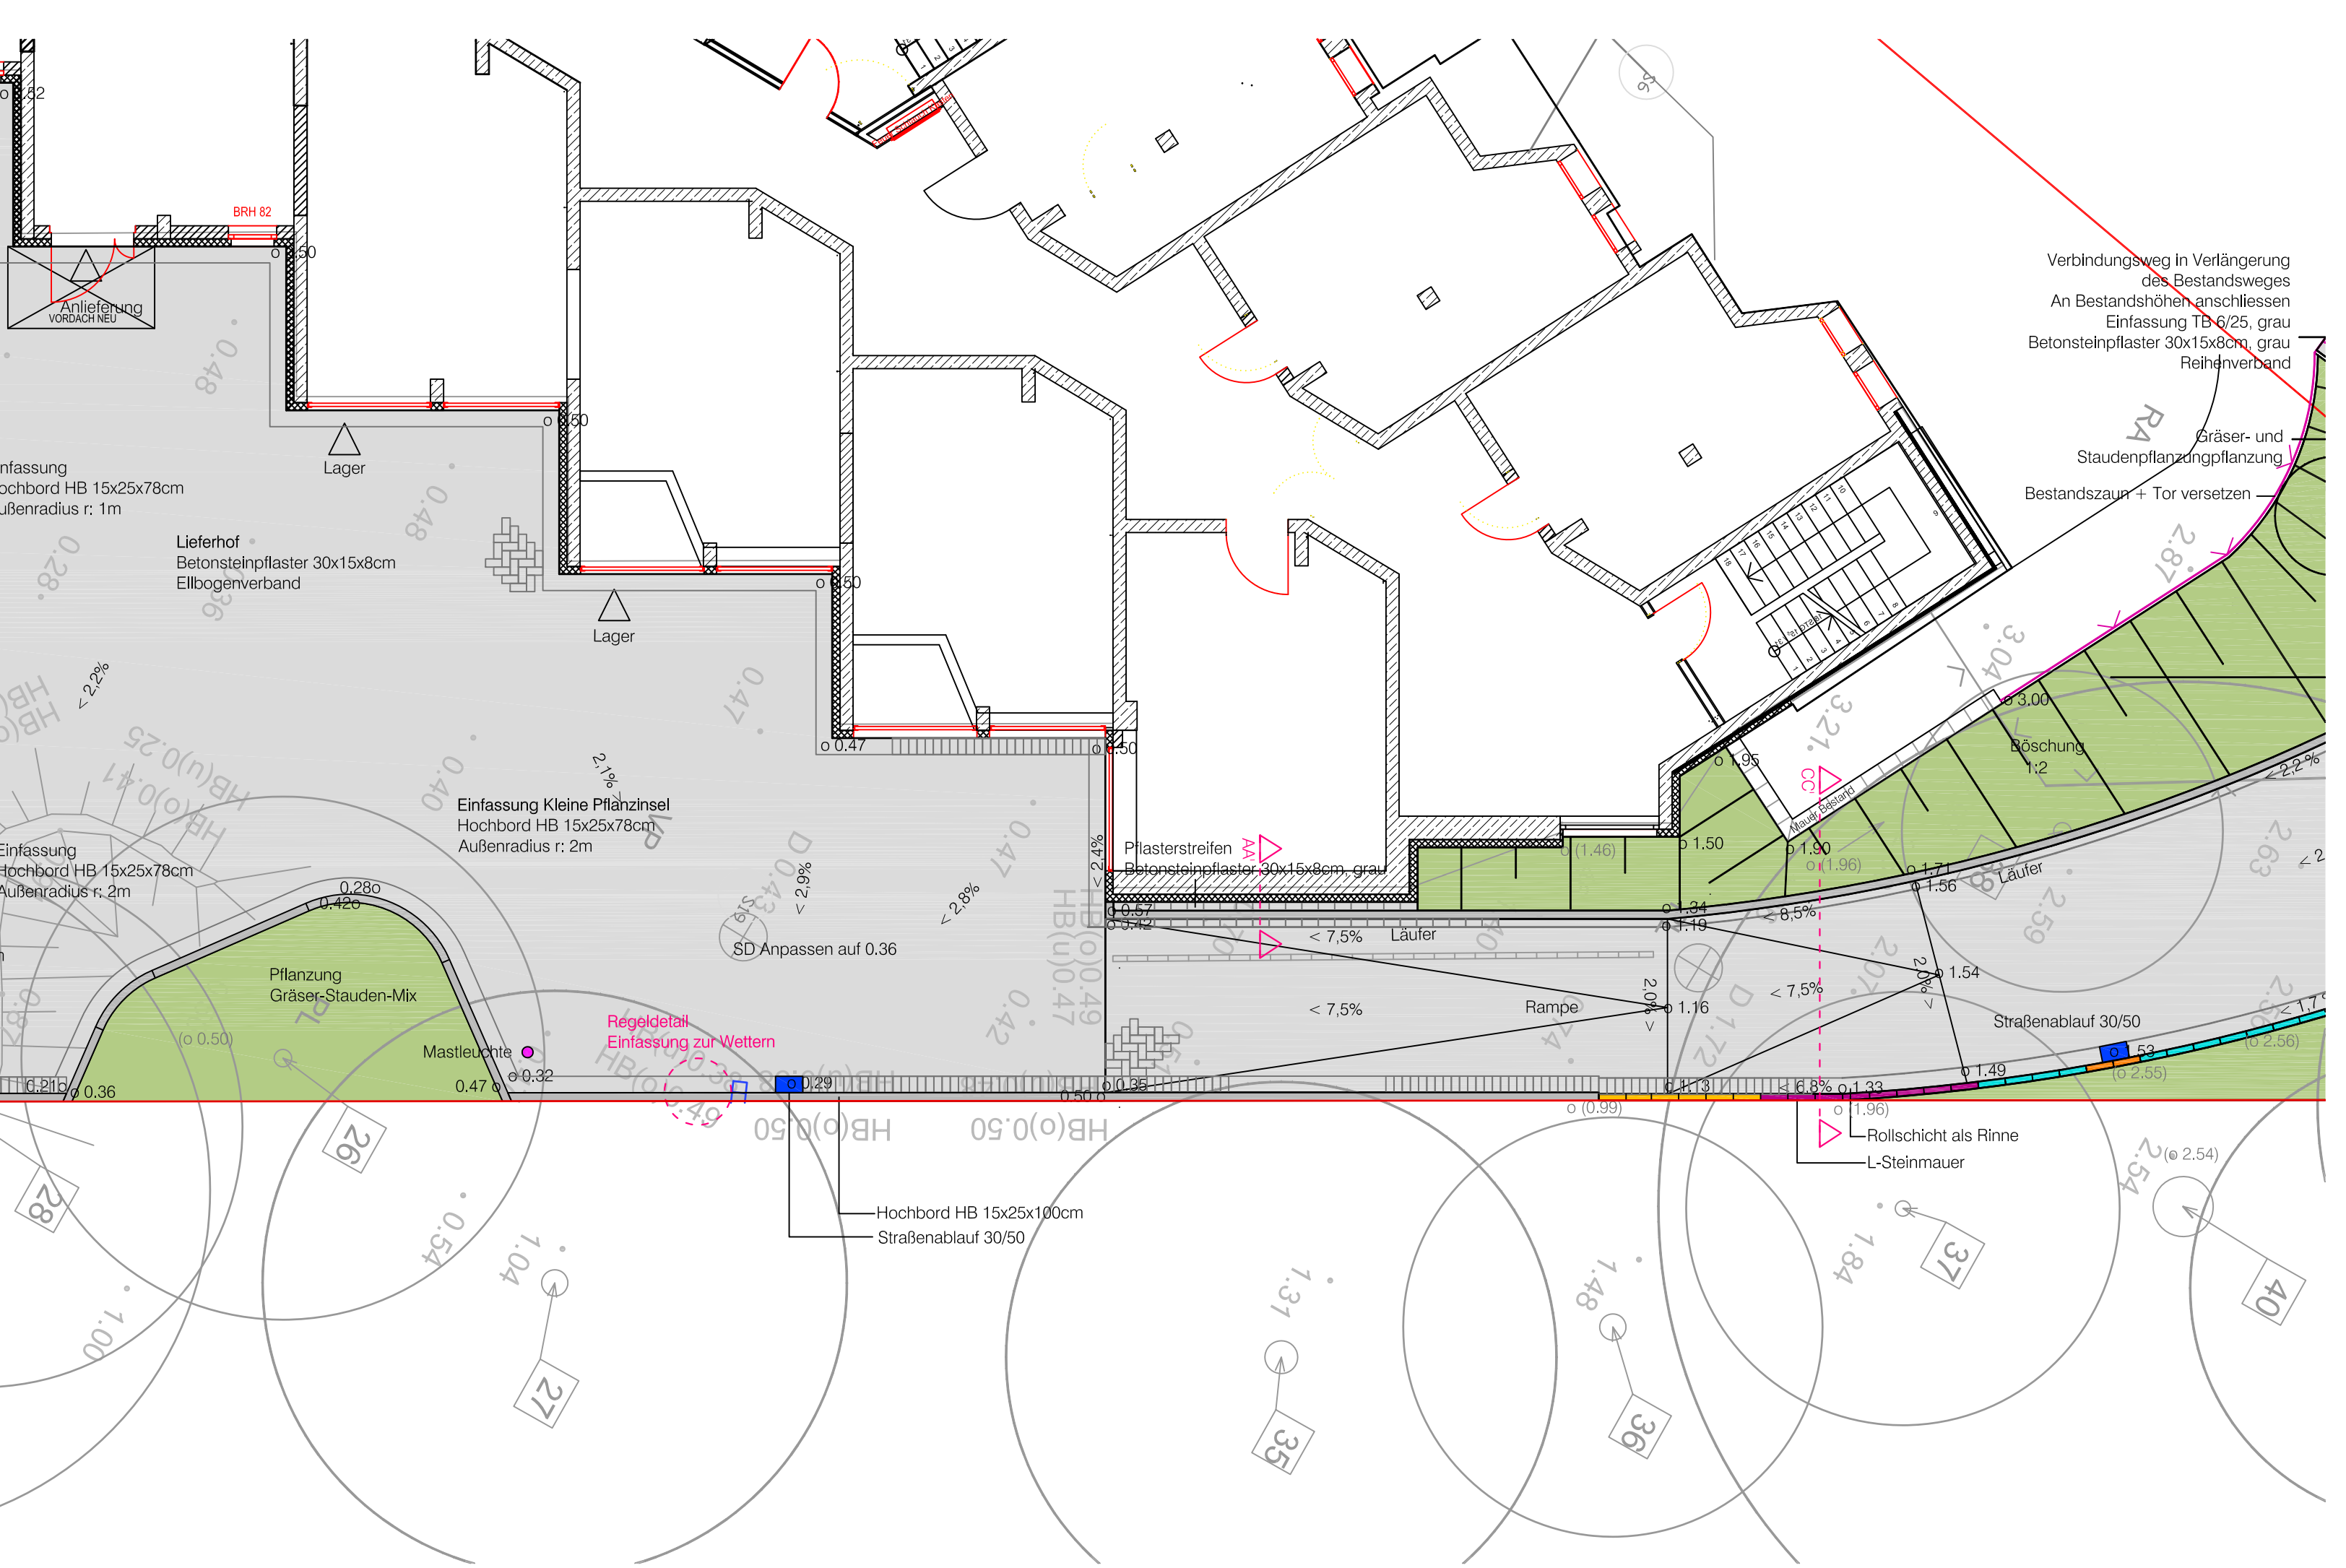


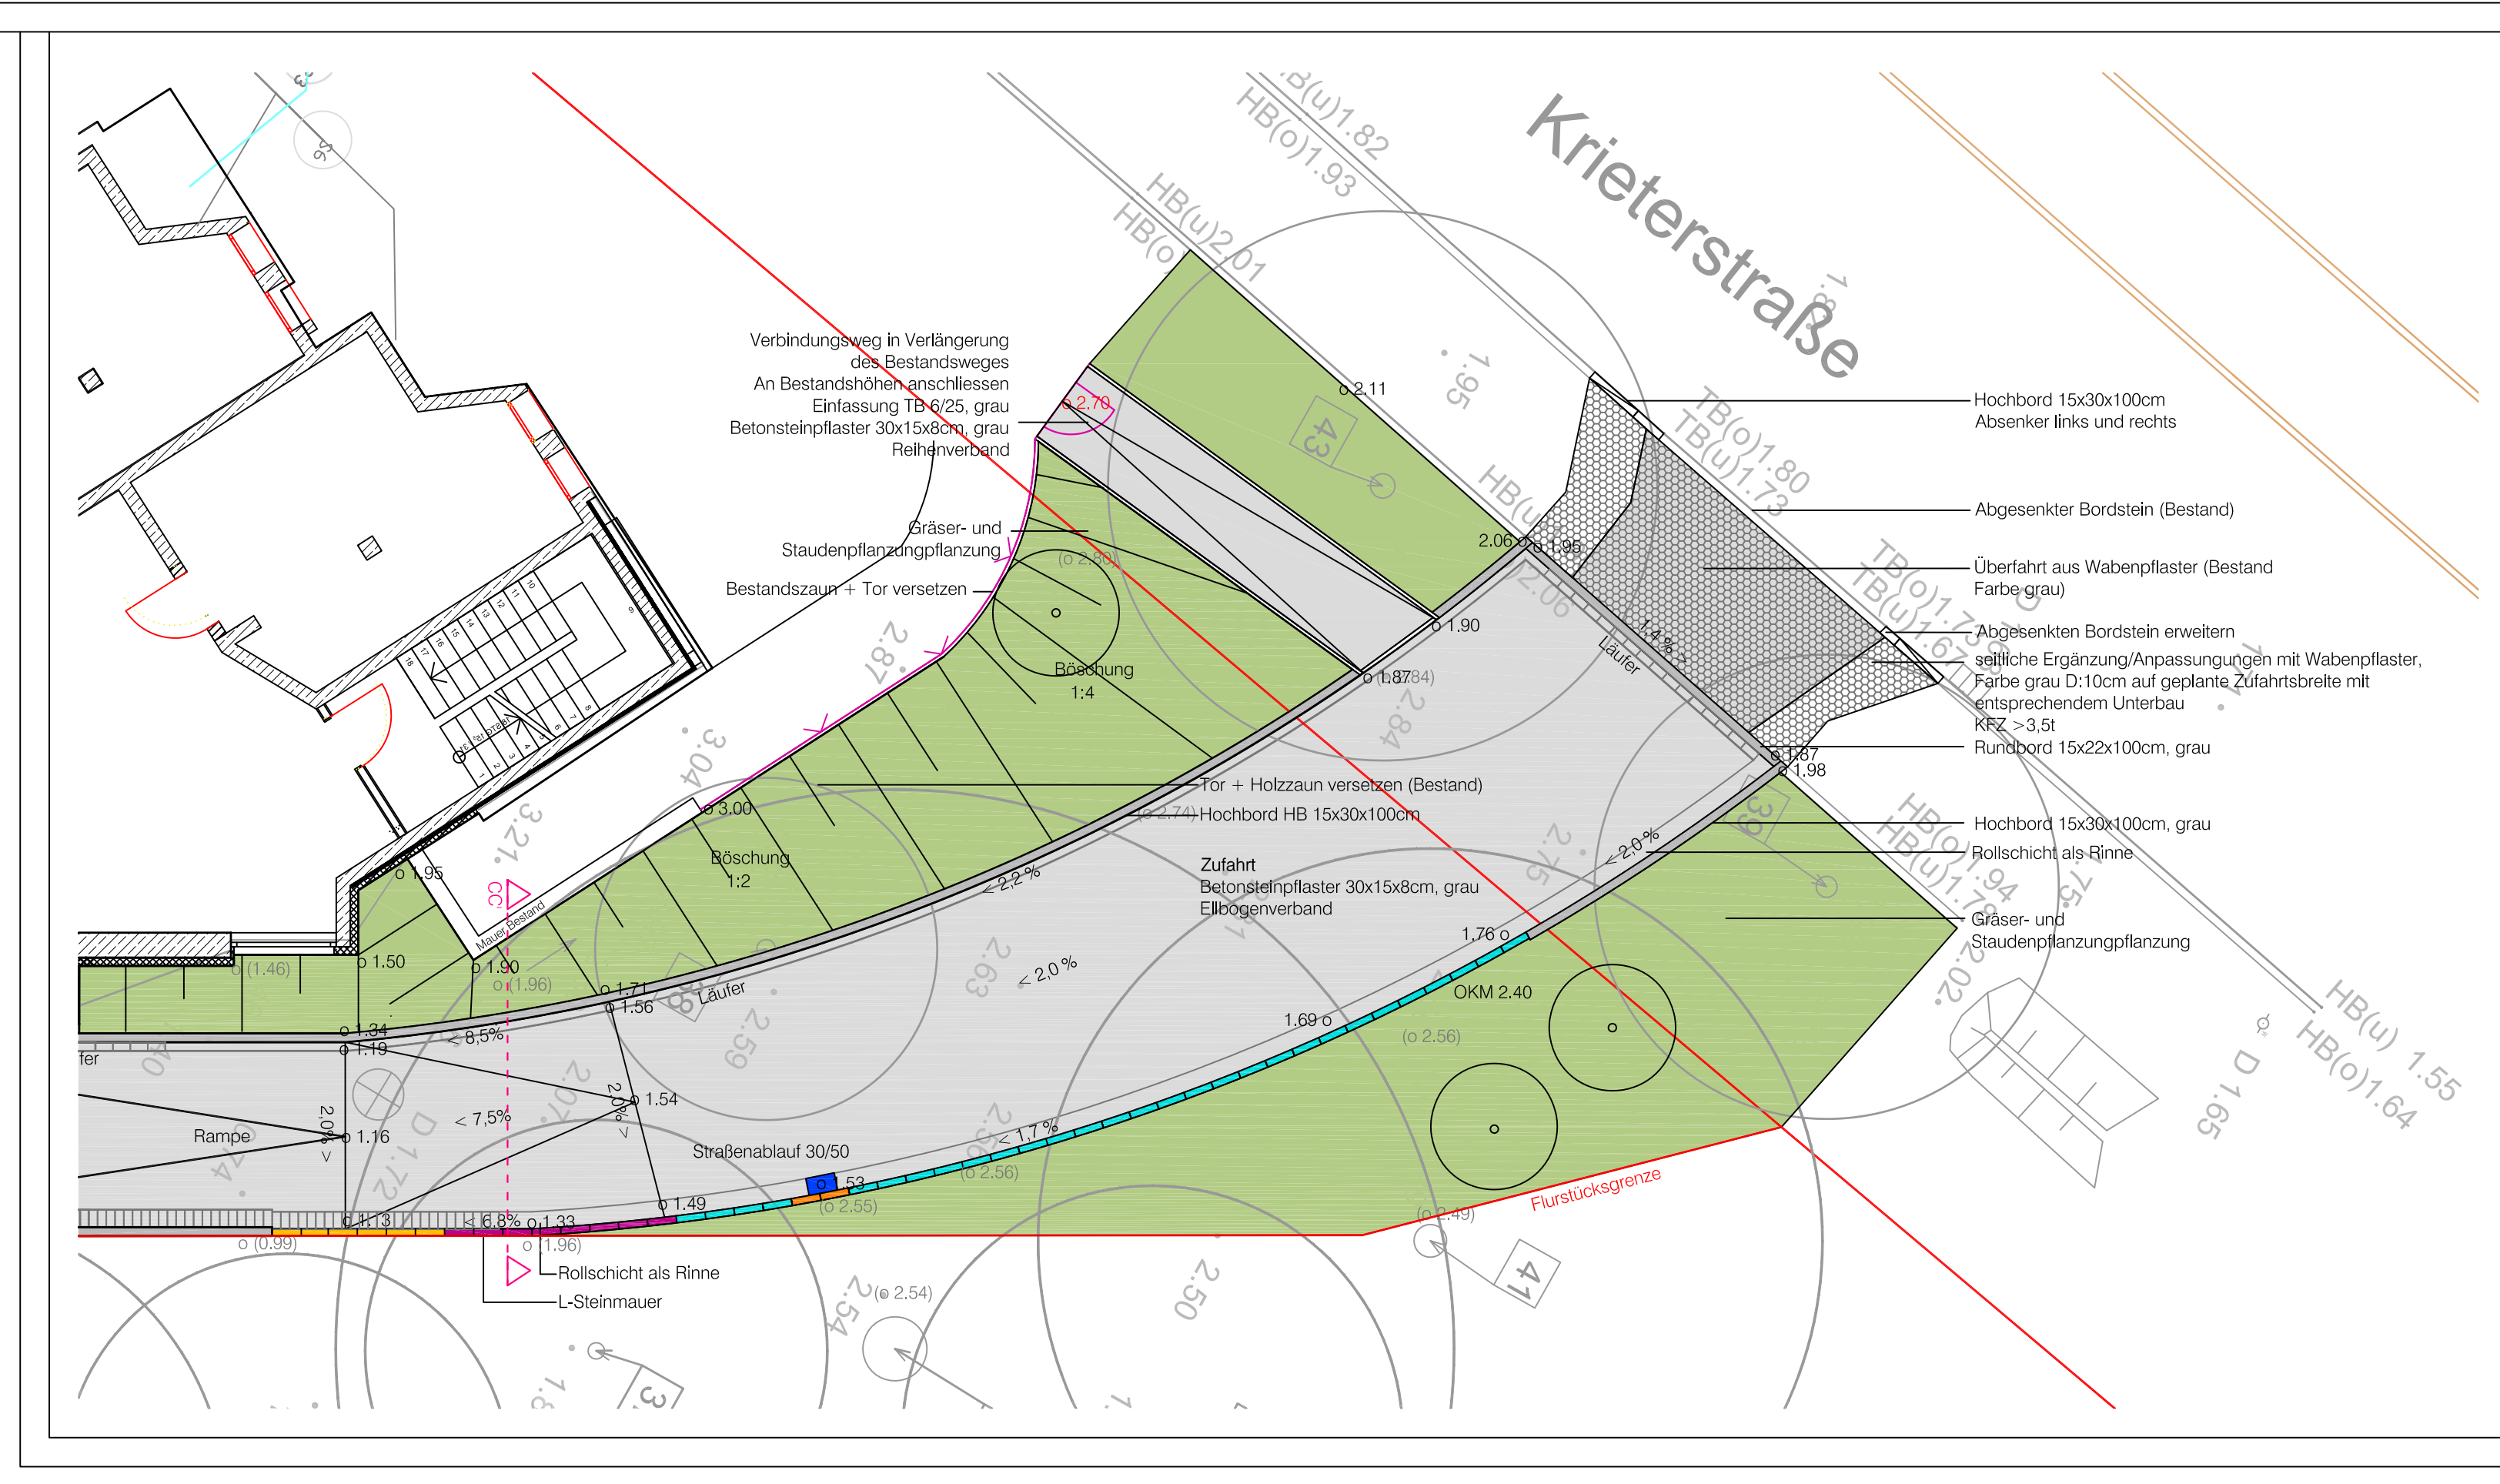

genehmigt durch	Unterschrift	Datum
-----------------	--------------	-------

7				
6				
5				
4				
3				
2				
1				
Nr.	Aenderung	osz.	ospr.	Datum