



Legende:


Gehölze:

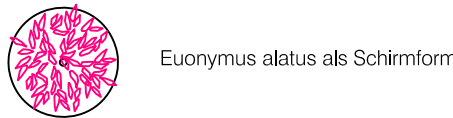



Stauden:

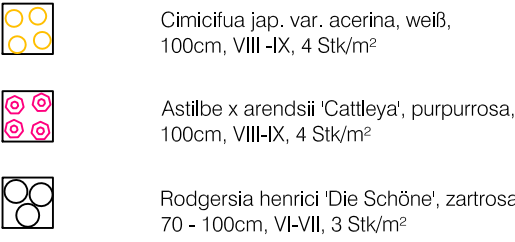

Gräser:

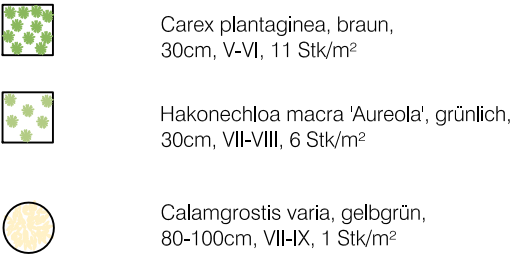

Zwiebeln:

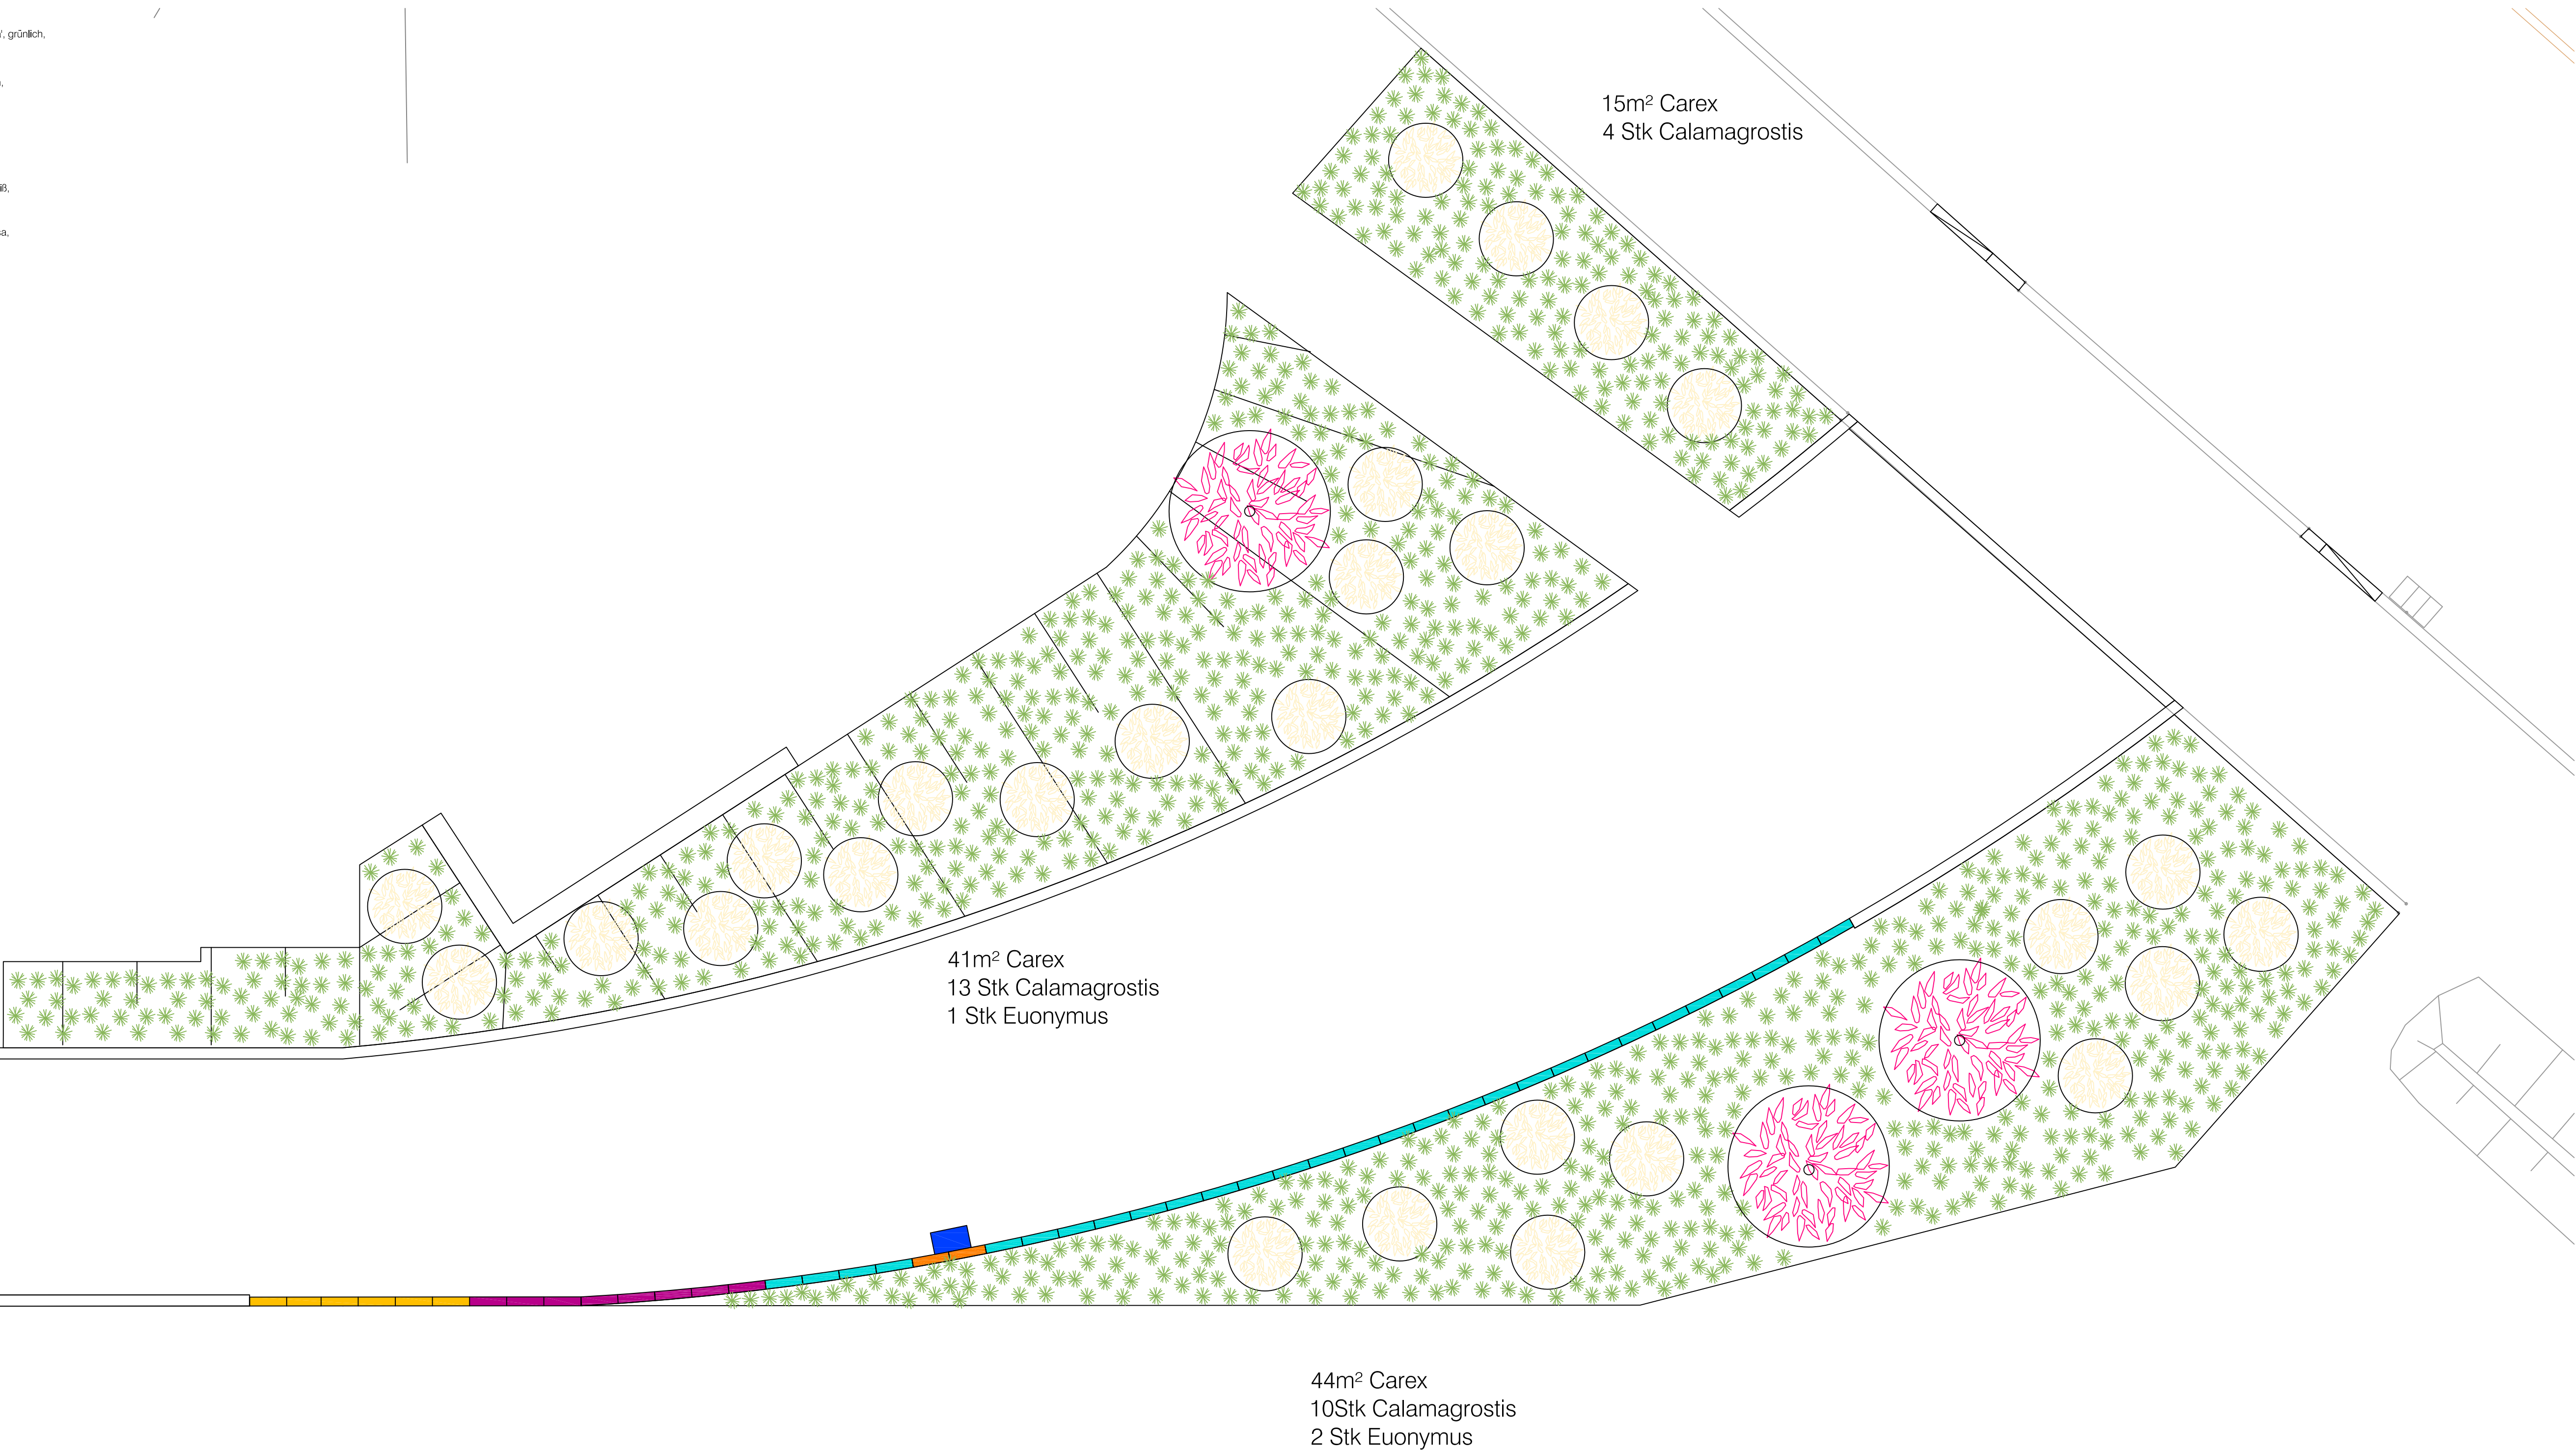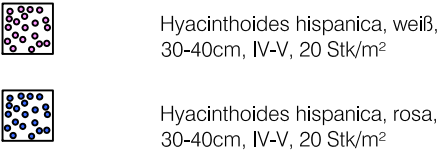

Freianlagen St. Maximilian
Kolbe Altenpflegeheim,
Hamburg Wilhelmsburg

Ausführungsplanung
Vorplanung
Pflanzplan

7					
6					
5					
4					
3					
2					
1					
Nr.	Änderung	gez.	gepr.	Datum	

Format: DIN A1

Maßstab im Original: 1:50

Datum: 07.02.2018

Bearbeiter: rg

Bauherr:

Valetta GmbH
Haus Malta
Kalker Hauptstraße 22-24
51103 Köln

Plan-Nr.: 5.04

Im Löwental 78
45239 Essen
Fon 0201.747361-0
Fax 0201.747361-10

www.dtp-essen.de
post@ntp-essen.de



Planungsbüro DTP
Landschaftsarchitekten GmbH
Landschaftsarchitektur
Stadtentwicklung
Umweltplanung



Alle Baumaße sind vor der Ausführung vom Unternehmer auf ihre Richtigkeit zu prüfen und nachzurechnen. Unstimmigkeiten, die sich aus im Plan angegebenen Maßen und den tatsächlichen Gegebenheiten auf der Baustelle ergeben, sind vor Arbeitsbeginn mit der Bauleitung zu klären, andernfalls haftet der Unternehmer.

genehmigt durch

Unterschrift

Datum