


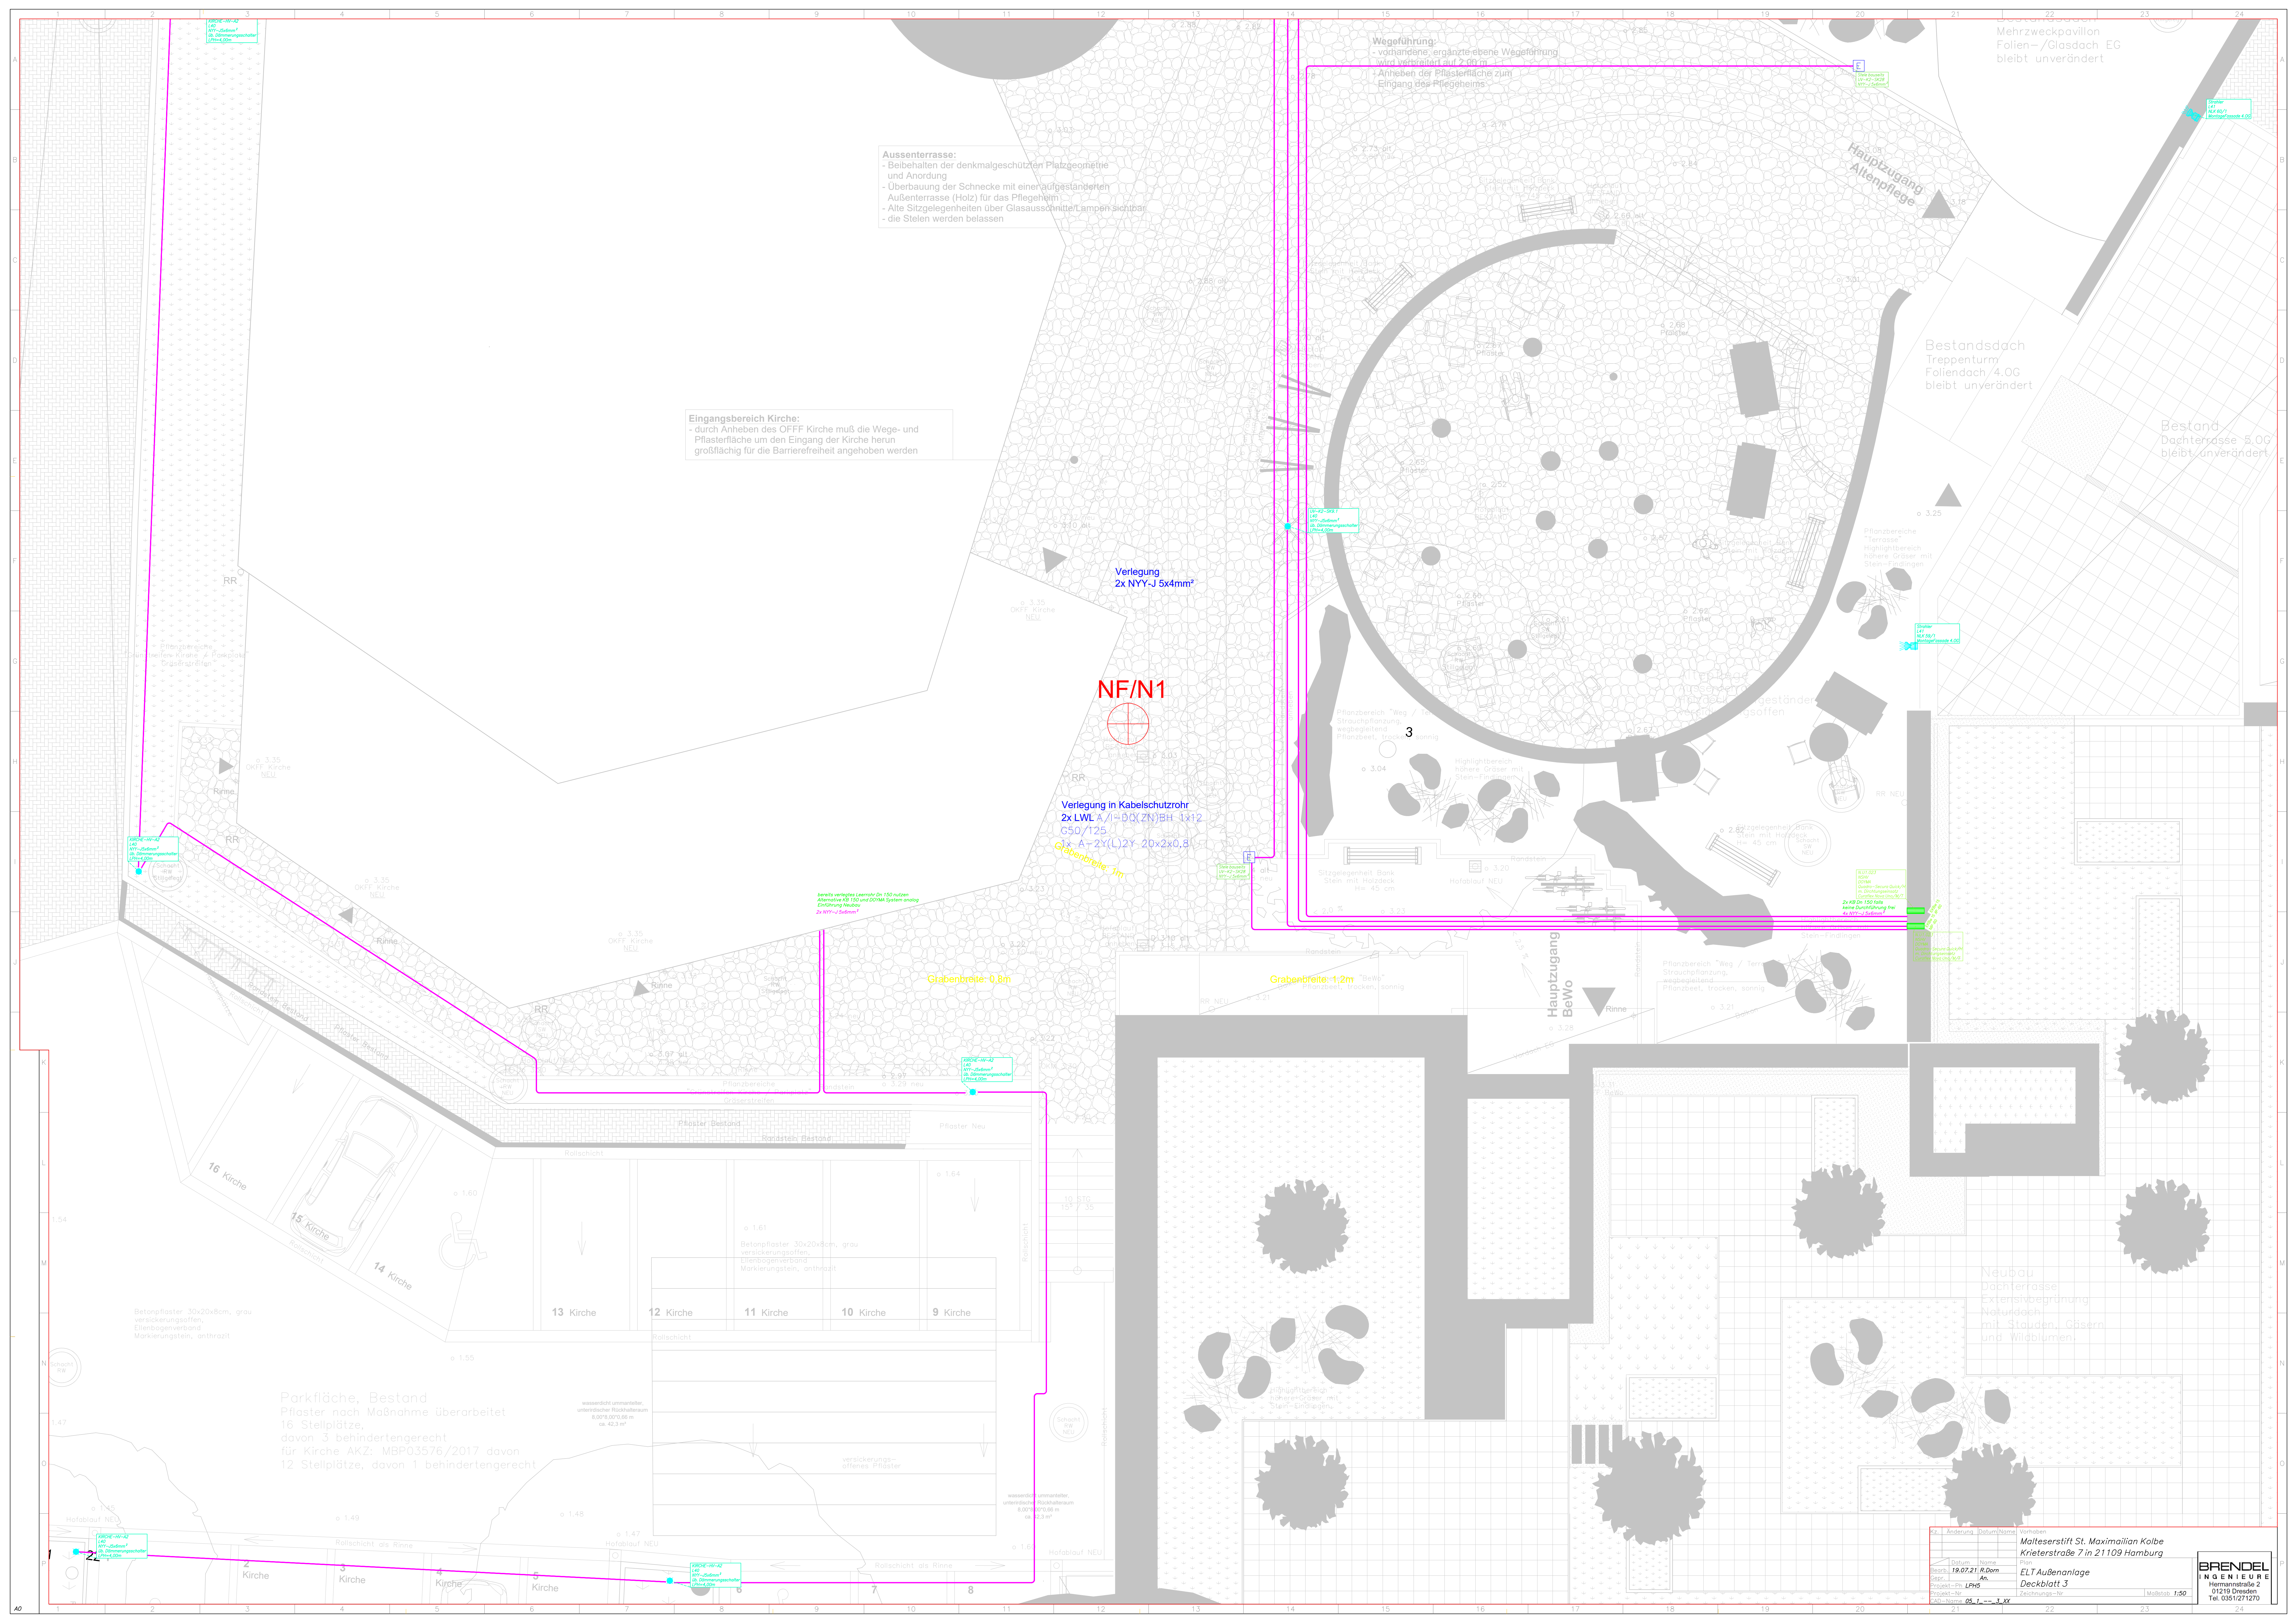

Aussenterrasse:
- Beibehalten der denkmalgeschützten Platzgeometrie und Anordnung
- Überbauung der Schnecke mit einer aufgeständerten Außenterrasse (Holz) für das Pflegeheim
- Alte Sitzgelegenheiten über Glasschnitt-Lampen sichtbar - die Stelen werden belassen

Eingangsbereich Kirche:
- durch Anheben des OFFF Kirche muß die Wege- und Pflasterfläche um den Eingang der Kirche herum großflächig für die Barrierefreiheit angehoben werden

Wegeführung:
- vorhandene, ergänzte Ebene Vegetation
- Anheben der Pflasterfläche zum Eingang des Pflegeheims

Mehrzweckpavillon
Folien-/Glasdach EG
bleibt unverändert

Bestandsdach
Treppenturm
Folien-/Glasdach 4.OG
bleibt unverändert

Bestand
Dachterrasse 5.OG
bleibt unverändert

NF/N1

Verlegung in Kabelschutzrohr
2x LWL A/-DQ(ZN)BH 1x12
C50/T25
1x A-2Y(L)2Y-20x2x0,8

Grabenbreite: 1m

Grabenbreite: 0,8m

Grabenbreite: 1,2m

Parkfläche, Bestand
Pflaster nach Maßnahme überarbeitet
16 Stellplätze,
davon 3 behindertengerecht
für Kirche AKZ: MBP03576/2017 davon
12 Stellplätze, davon 1 behindertengerecht

Neubau
Dachterrasse
Extensivbegrünung
Naturdiele
mit Stauden, Gräsern
und Wildblumen!

Än.	Änderung	Datum	Name	Verfasser
				Malteserstift St. Maximilian Kolbe Krieterstraße 7 in 21109 Hamburg
19.07.21	R.Dem		ELT Außenanlage	
			Deckblatt 3	
05.11.21				

BRENDEL
INGENIEURE
01219 Dresden
Tel. 0351/271270