

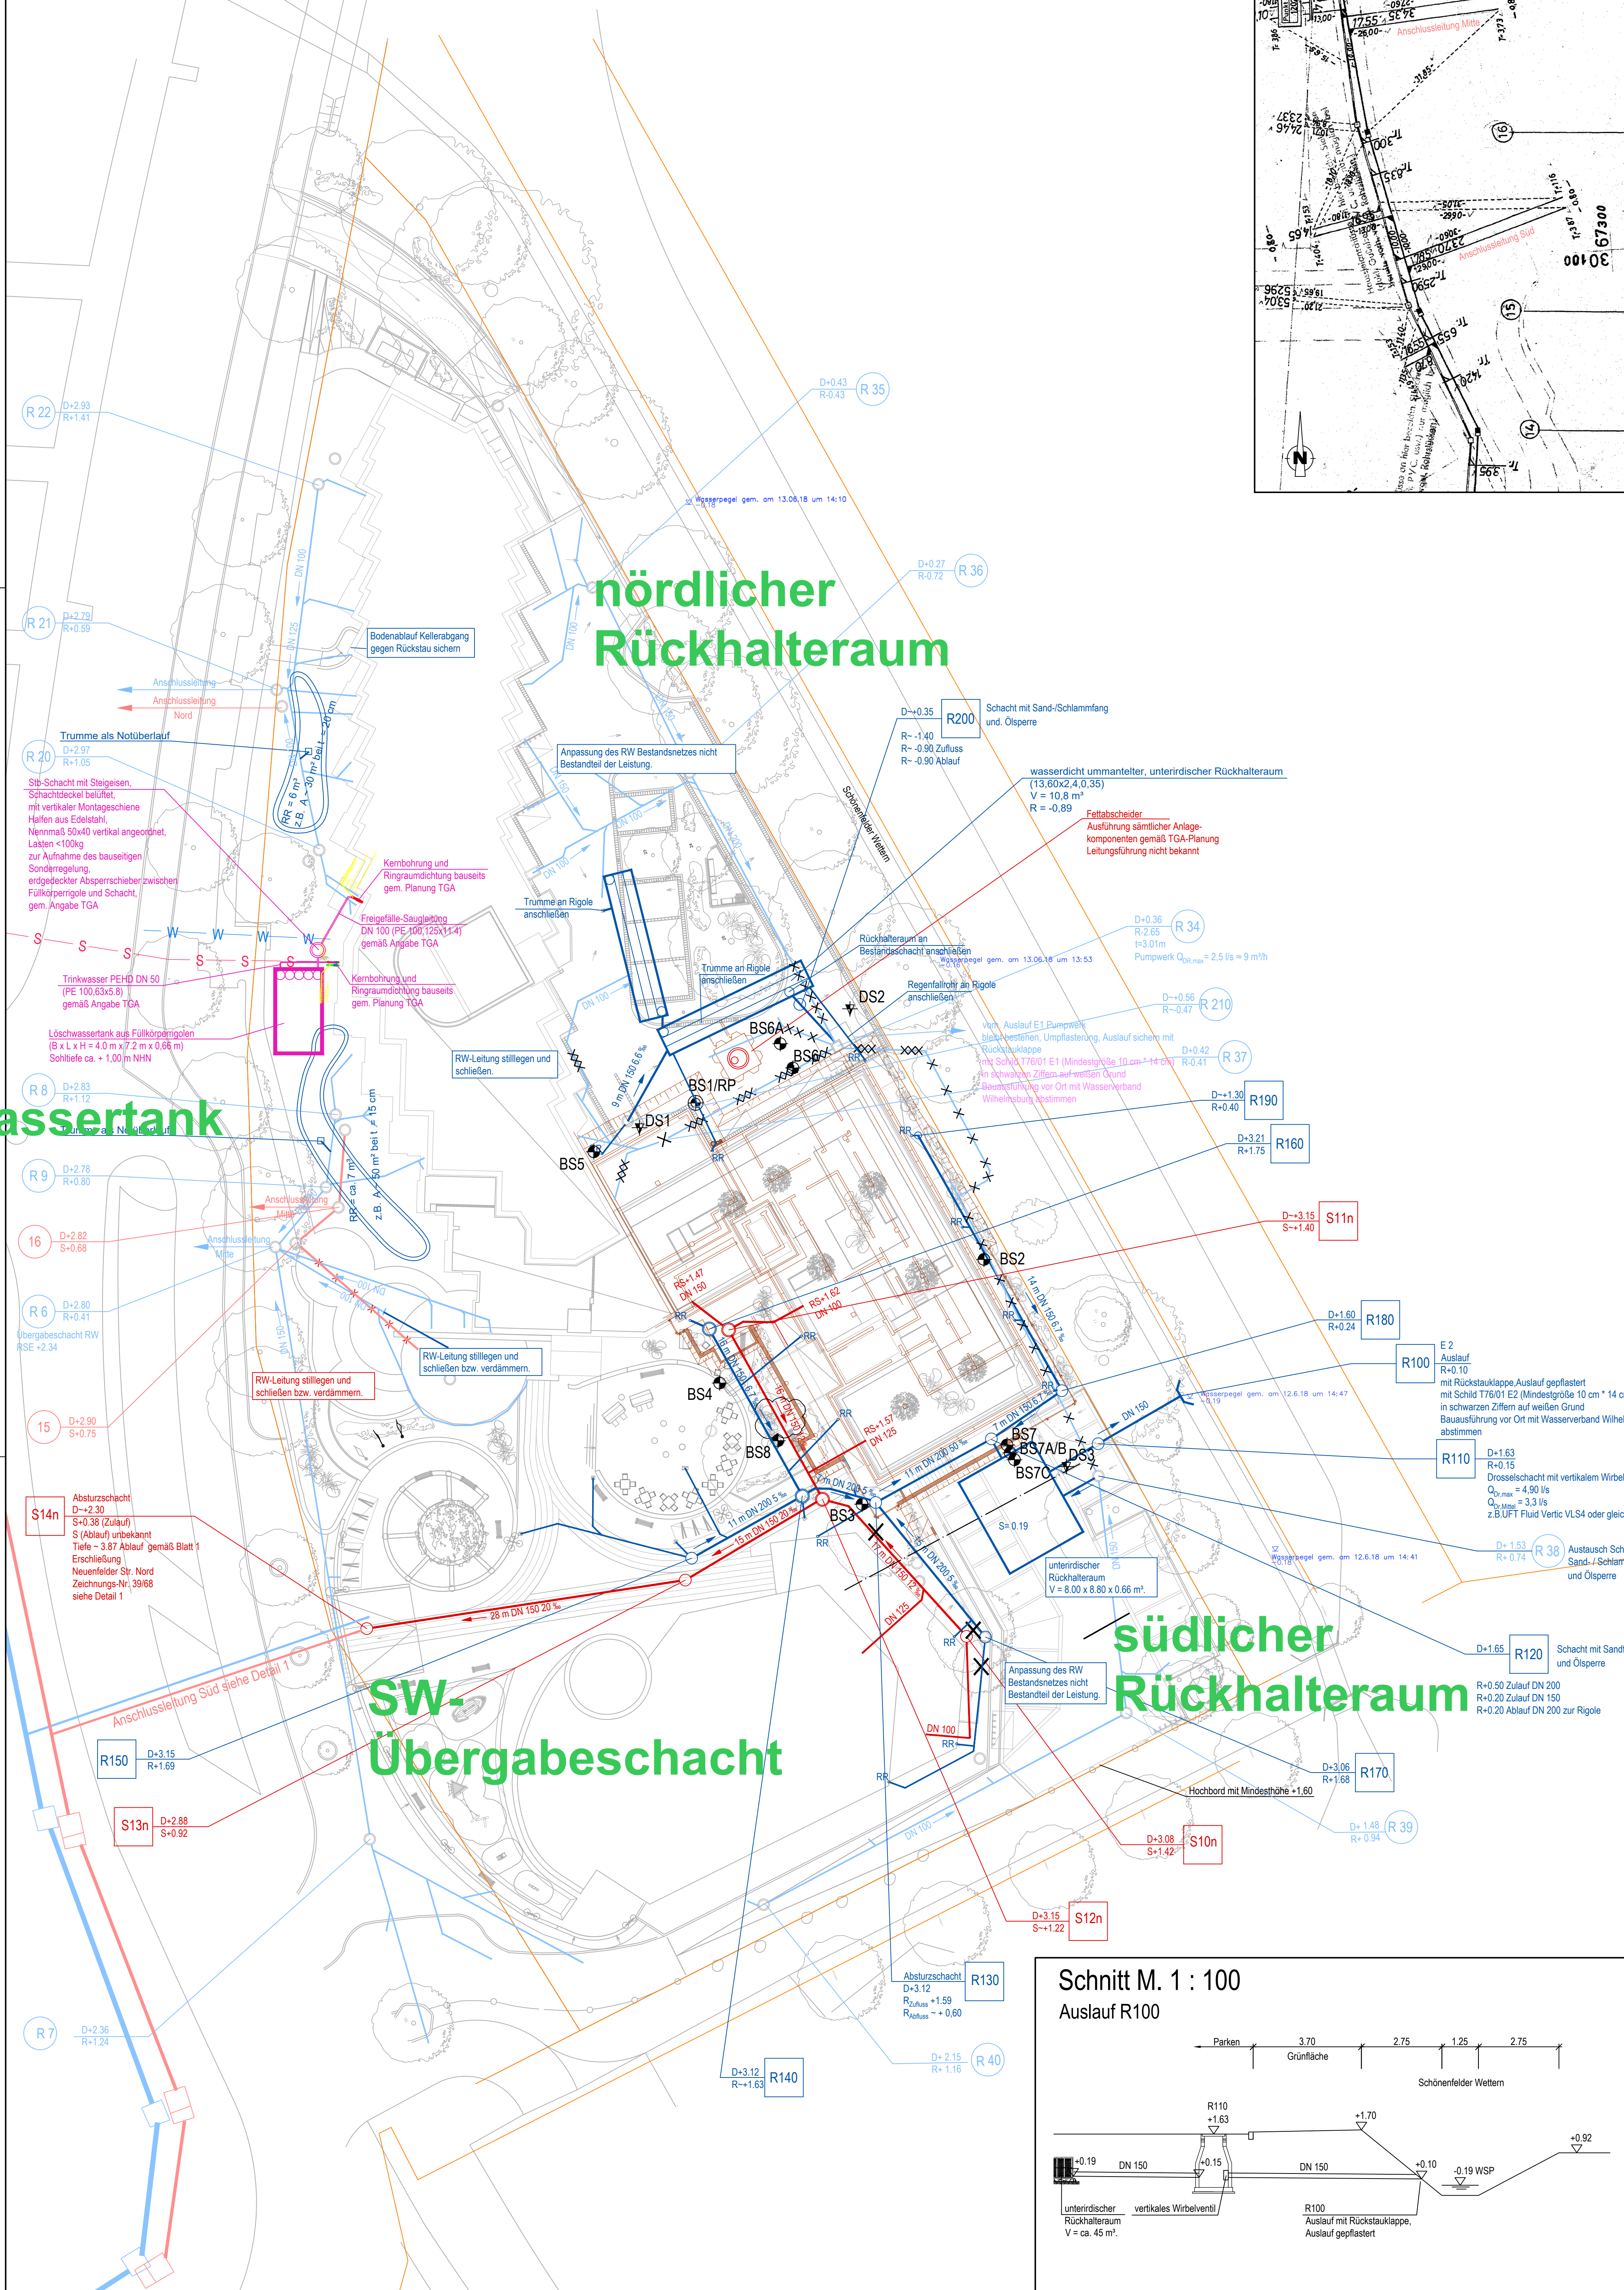
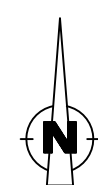


Lageplan M. 1 : 250

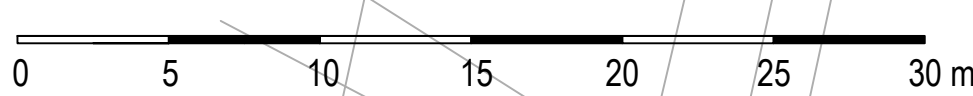

Detail 1 M. 1 : 500

HSE Erschliessung Neuenfelder Str. - Nord 1971

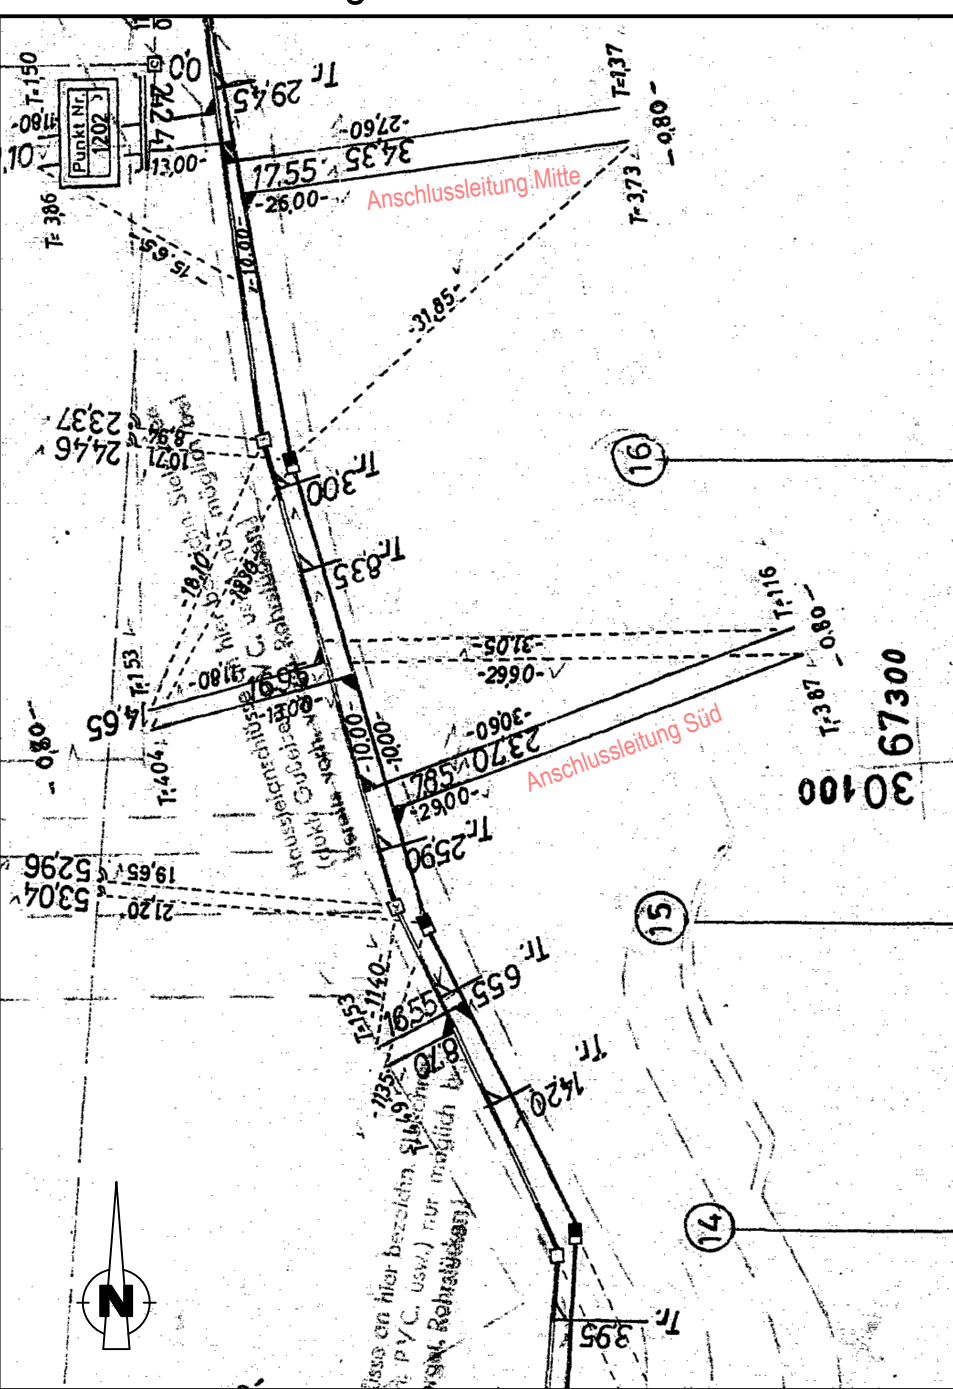

Legende Entwässerung:

Bestand

- SW-Leitungen nachrichtlich übernommen, genaue Lage unbekannt
- Schachtbezeichnung
Schachtdruck
Sohle S-Lig. } entnommen aus Lageplan mit Schachtaufmaß_13-10-2017.dwg
- RW-Leitungen nachrichtlich übernommen, genaue Lage unbekannt
- Schachtbezeichnung
Schachtdruck
Sohle R-Lig. } entnommen aus Lageplan mit Schachtaufmaß_13-10-2017.dwg
- Flurstücksgrenze
- Baum roden

Planung

- gepl. SW-Leitungen
- S100 Schachtbezeichnung
Schachtdruck
Sohle S-Lig.
- gepl. RW-Leitungen
- R180 Schachtbezeichnung
Schachtdruck
Sohle R-Lig.
- auszubauende und zu verläufende Leitungen

Baugrundaufschuss

- BS 1 Kleinrammbohrung
- DS 1 Drucksondierung gem. DIN EN ISO 22476-1, bis zur Auslastung des Gerätes
- RP 1 Kleinrammbohrung ausgebaut zum temporären 2" Rammfilterpegel

Plangrundlagen:

- Öffentlich bestellter Vermessungsingenieur
Dipl.-Ing. H. Hilberting
- Lage- und Höhenplan INDEX D 29-06-2018.dwg
- Hamburg Wasser
HSE Bauzeichnung Anschlussleitung
- 39_68_krieterstr.pdf
- KERSTING + GALLHOFF ARCHITEKTEN
- 04_1_..._03_01.dwg
- 05_20_..._03_01.dwg
- TGA
- GSS-GL_Index a.dwg
- Kempfert + Partner
- 184-0-15_GB_MKölbe_Anl_150417.pdf
- 237-0-16_SN02-Rev01-Altenpflege_170706.pdf

- AUSFÜHRUNGSPLANUNG -

Höhenbezugssystem: Sämtliche Höhenangaben im System DHHN92
Lagestausystem: ETRS 89 - GK - Abbildung (LS 100)

Index	Änderungen und Ergänzungen	Gezeichnet	Geprüft	Datum

NEUMANN
 Beratende Ingenieure GmbH
 Wasserwirtschaft • Umwelttechnik
 Stadtentwässerung • Straßenbau
 Plan S • 20095 Hamburg • Tel. 040/33 55 22
 Fax 040/32 65 33 • www.neumann-ing.de

Projekt: M018
 Bearbeiter: W. Sendorf
 Datum: 04.03.2020
 Verfasst: zur Abstimmung
 Telefonkonferenz
 17.03.2020

Bauherr:
Valletta GmbH
 Erna-Scheffler-Straße 2, 51103 Köln

Bauvorhaben:
Malteserstift Krieterstraße 7

Planinhalt:
Lageplan Entwässerungsplanung