
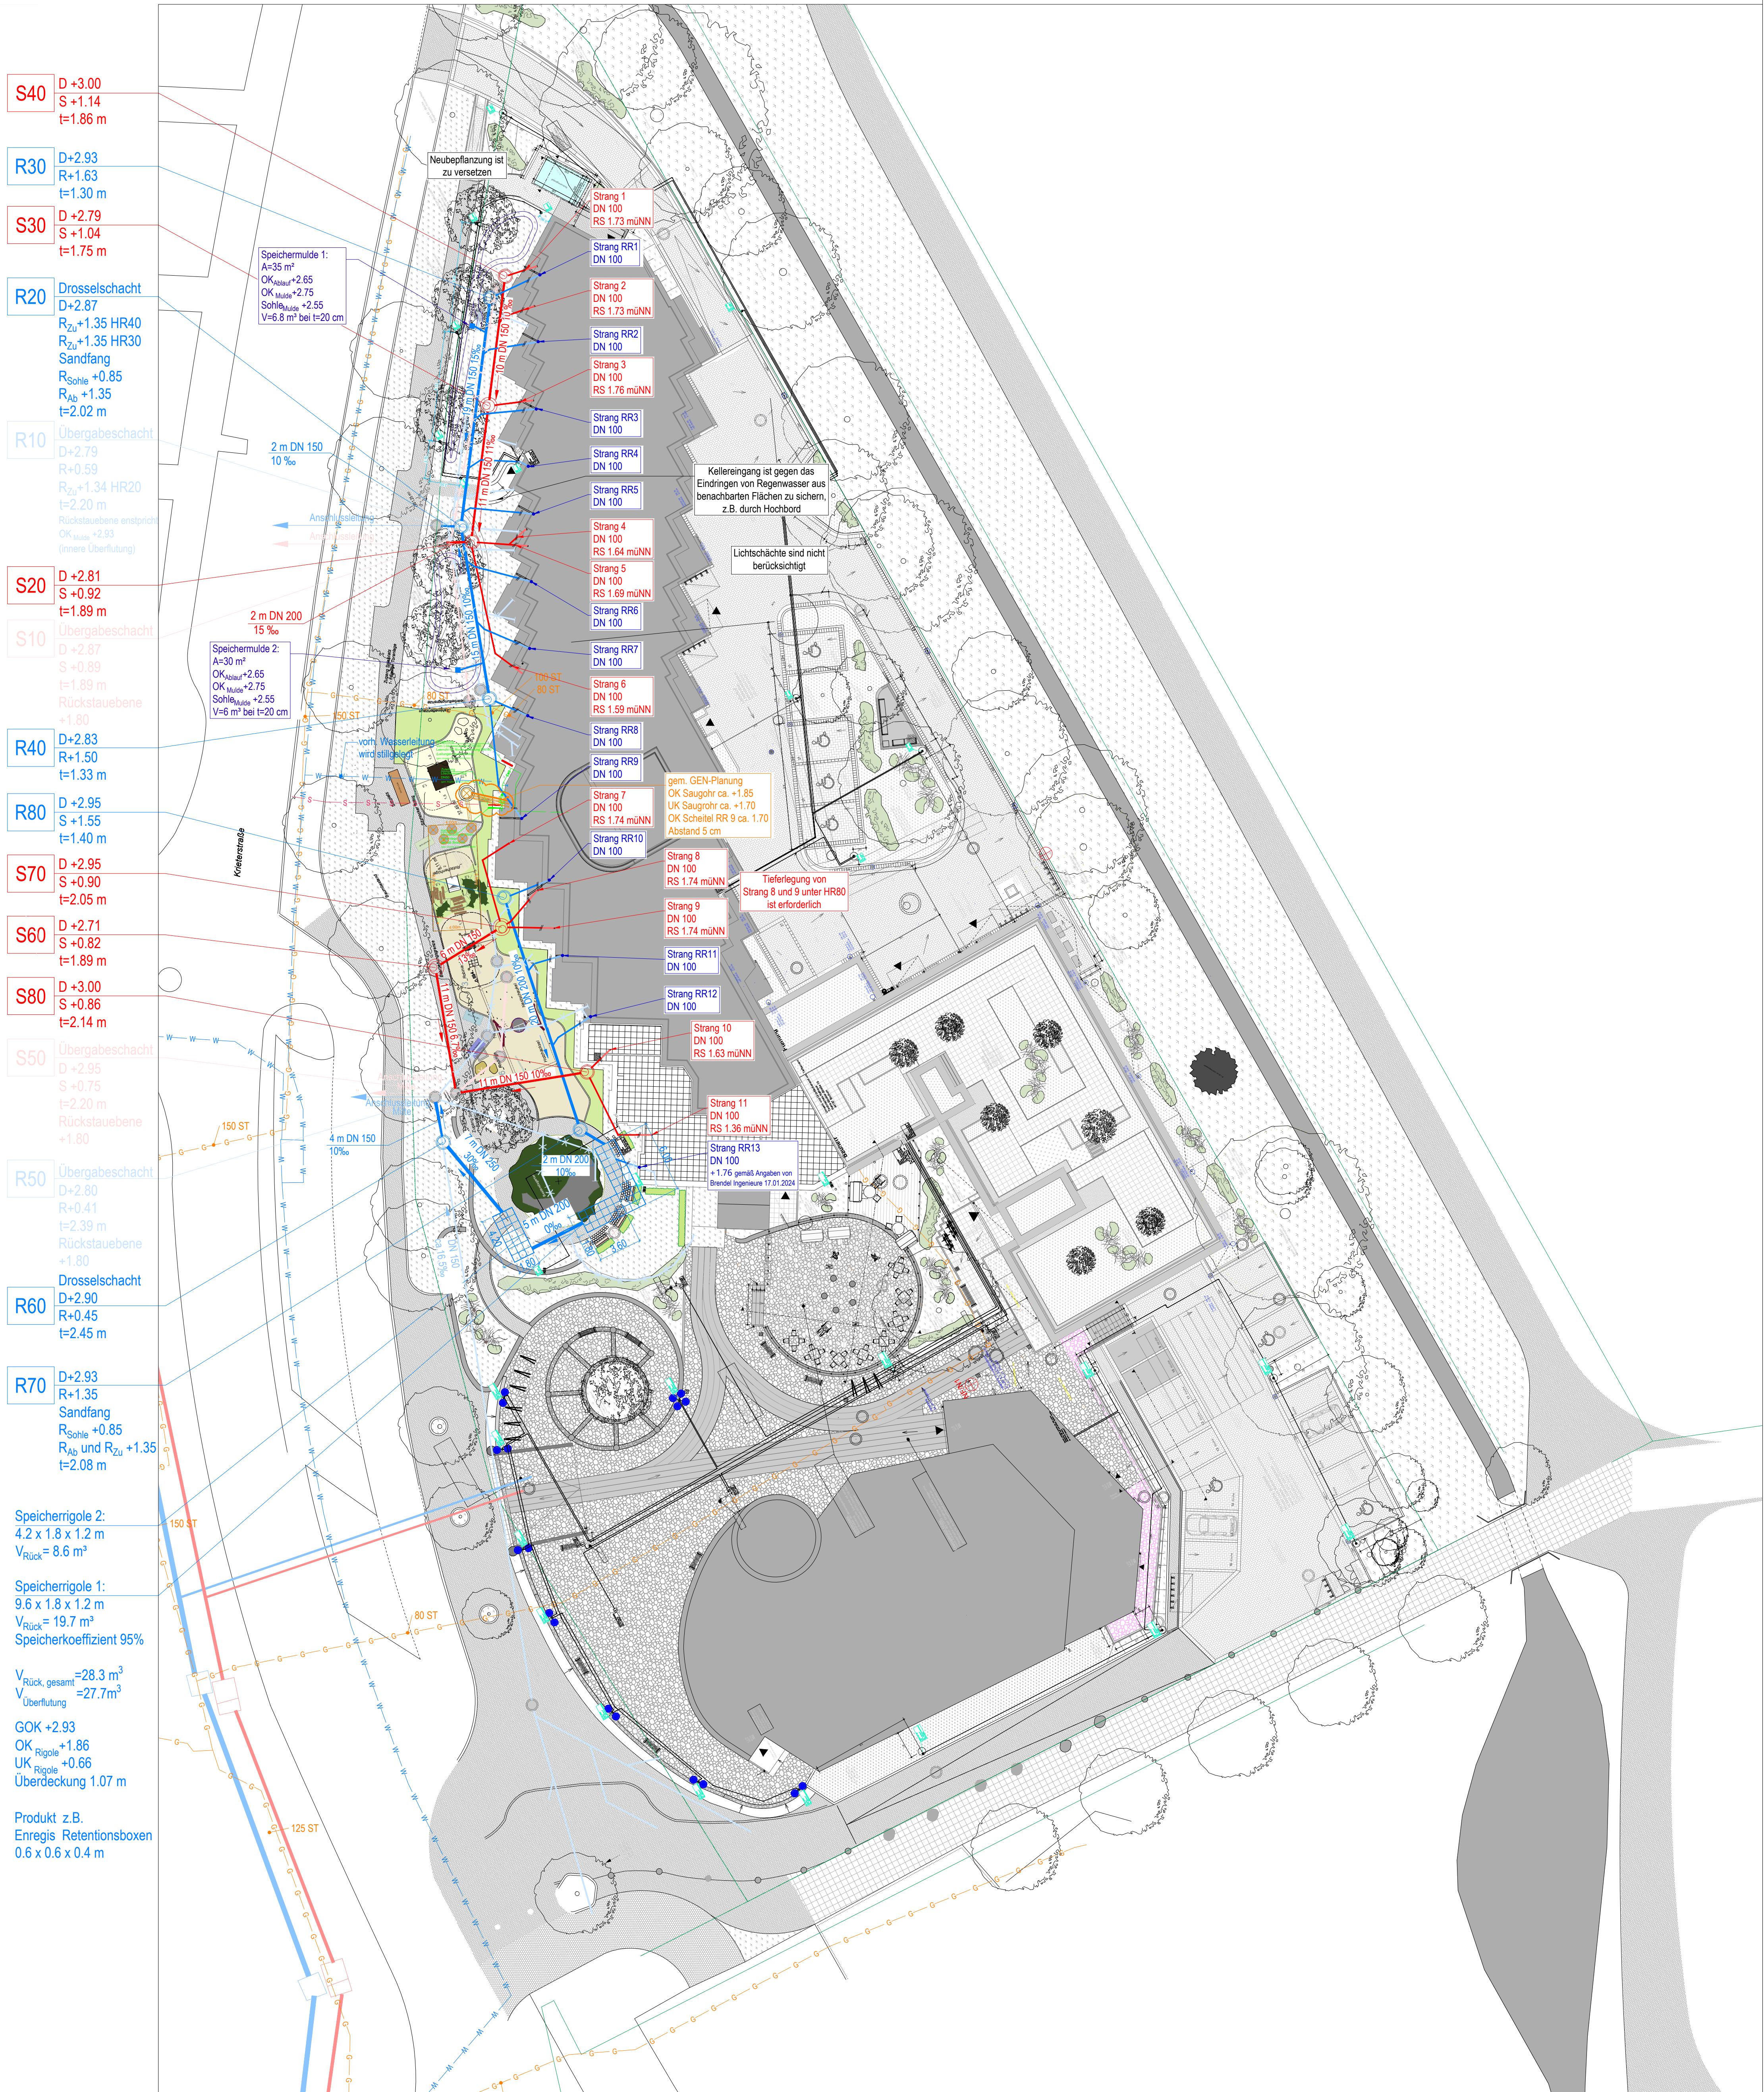


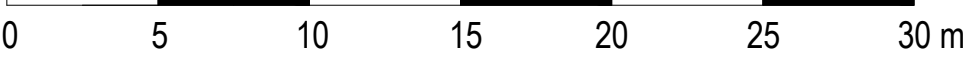

Plangrundlagen:

Hamburg Wasser
HSE Bauzeichnung Anschlussleitung
- 39_68_krieterstr.pdf
- Anlage 1 Sielkataster.pdf

KERSTING + GALLHOFF ARCHITEKTEN
- 05_1-_-00_L.dwg
- 04_1-_-03_01.dwg
- 05_1-_-00_L_TAA.dwg

Theumer Dorna NEA
GE5-AA_Export240201.dwg

Legende:

Hamburg Wasser

vorh. R-Siel Hamburg Wasser
vorh. S-Siel Hamburg Wasser

vorh. Schacht
vorh. Schacht

vorhandene Leitungen / Schächte

SW-Leitungen nachrichtlich übernommen, genaue Lage unbekannt
SW-Leitungen ausbauen
SW-Leitungen nachrichtlich übernommen, genaue Lage unbekannt
SW-Leitungen ausbauen

vorh. Schacht
vorh. Schacht ausbauen
vorh. Schacht
vorh. Schacht ausbauen

neu herzustellende Leitungen / Schächte

Regenwasserleitung
Schacht R-Leitung mit Schachthodeckel mit offenem Gerinne
Schachtbezeichnung
Schachthodeckel
Schachtschale

Schmutzwasserleitung
Schacht S-Leitung mit Schachthodeckel
Schachtbezeichnung
Schachthodeckel
Schachtschale

Rückhaltung durch unterirdische Rigolen

Regenfallrohr nach Angabe TGA

Übergabe Regenwasser nach Angabe Fachplaner TGA / Drainage / Freiraum
Übergabe Schmutzwasser nach Angabe TGA

Speichermulde

Höhenbezugssystem: Sämtliche Höhenangaben im System DHHN92
Lagestatussystem: ETRS 89 - GK

Index	Änderungen und Ergänzungen	Bearbeitet	Facht.gepr.	Datum

NEUMANN
Beratende Ingenieure GmbH
Wasserwirtschaft • Umwelttechnik
Stadtentwässerung • Strassenbau
Plan 5 • 20095 Hamburg • Tel. 040/33 55 22
Fax 040/32 65 33 • www.neumann-ing.de

Projekt: 970 23
Bauherr: Valletta GmbH
Erna-Scheffler-Straße 2, 51103 Köln

Datum: 03.04.2024
Verfasst: 03.04.2024

Bauvorhaben: Malteser Campus
Entwässerungsplanung

Planinhalt: Entwurfsplanung
Lageplan M. 1.250

Bearbeiter: O. Aldarich
Datei: 4_Zeichnungen\970 GE Malteser Campus\ENT LP 970.dwg