



# Lageplan M. 1 : 250

0 5 10 15 20 25 30 m

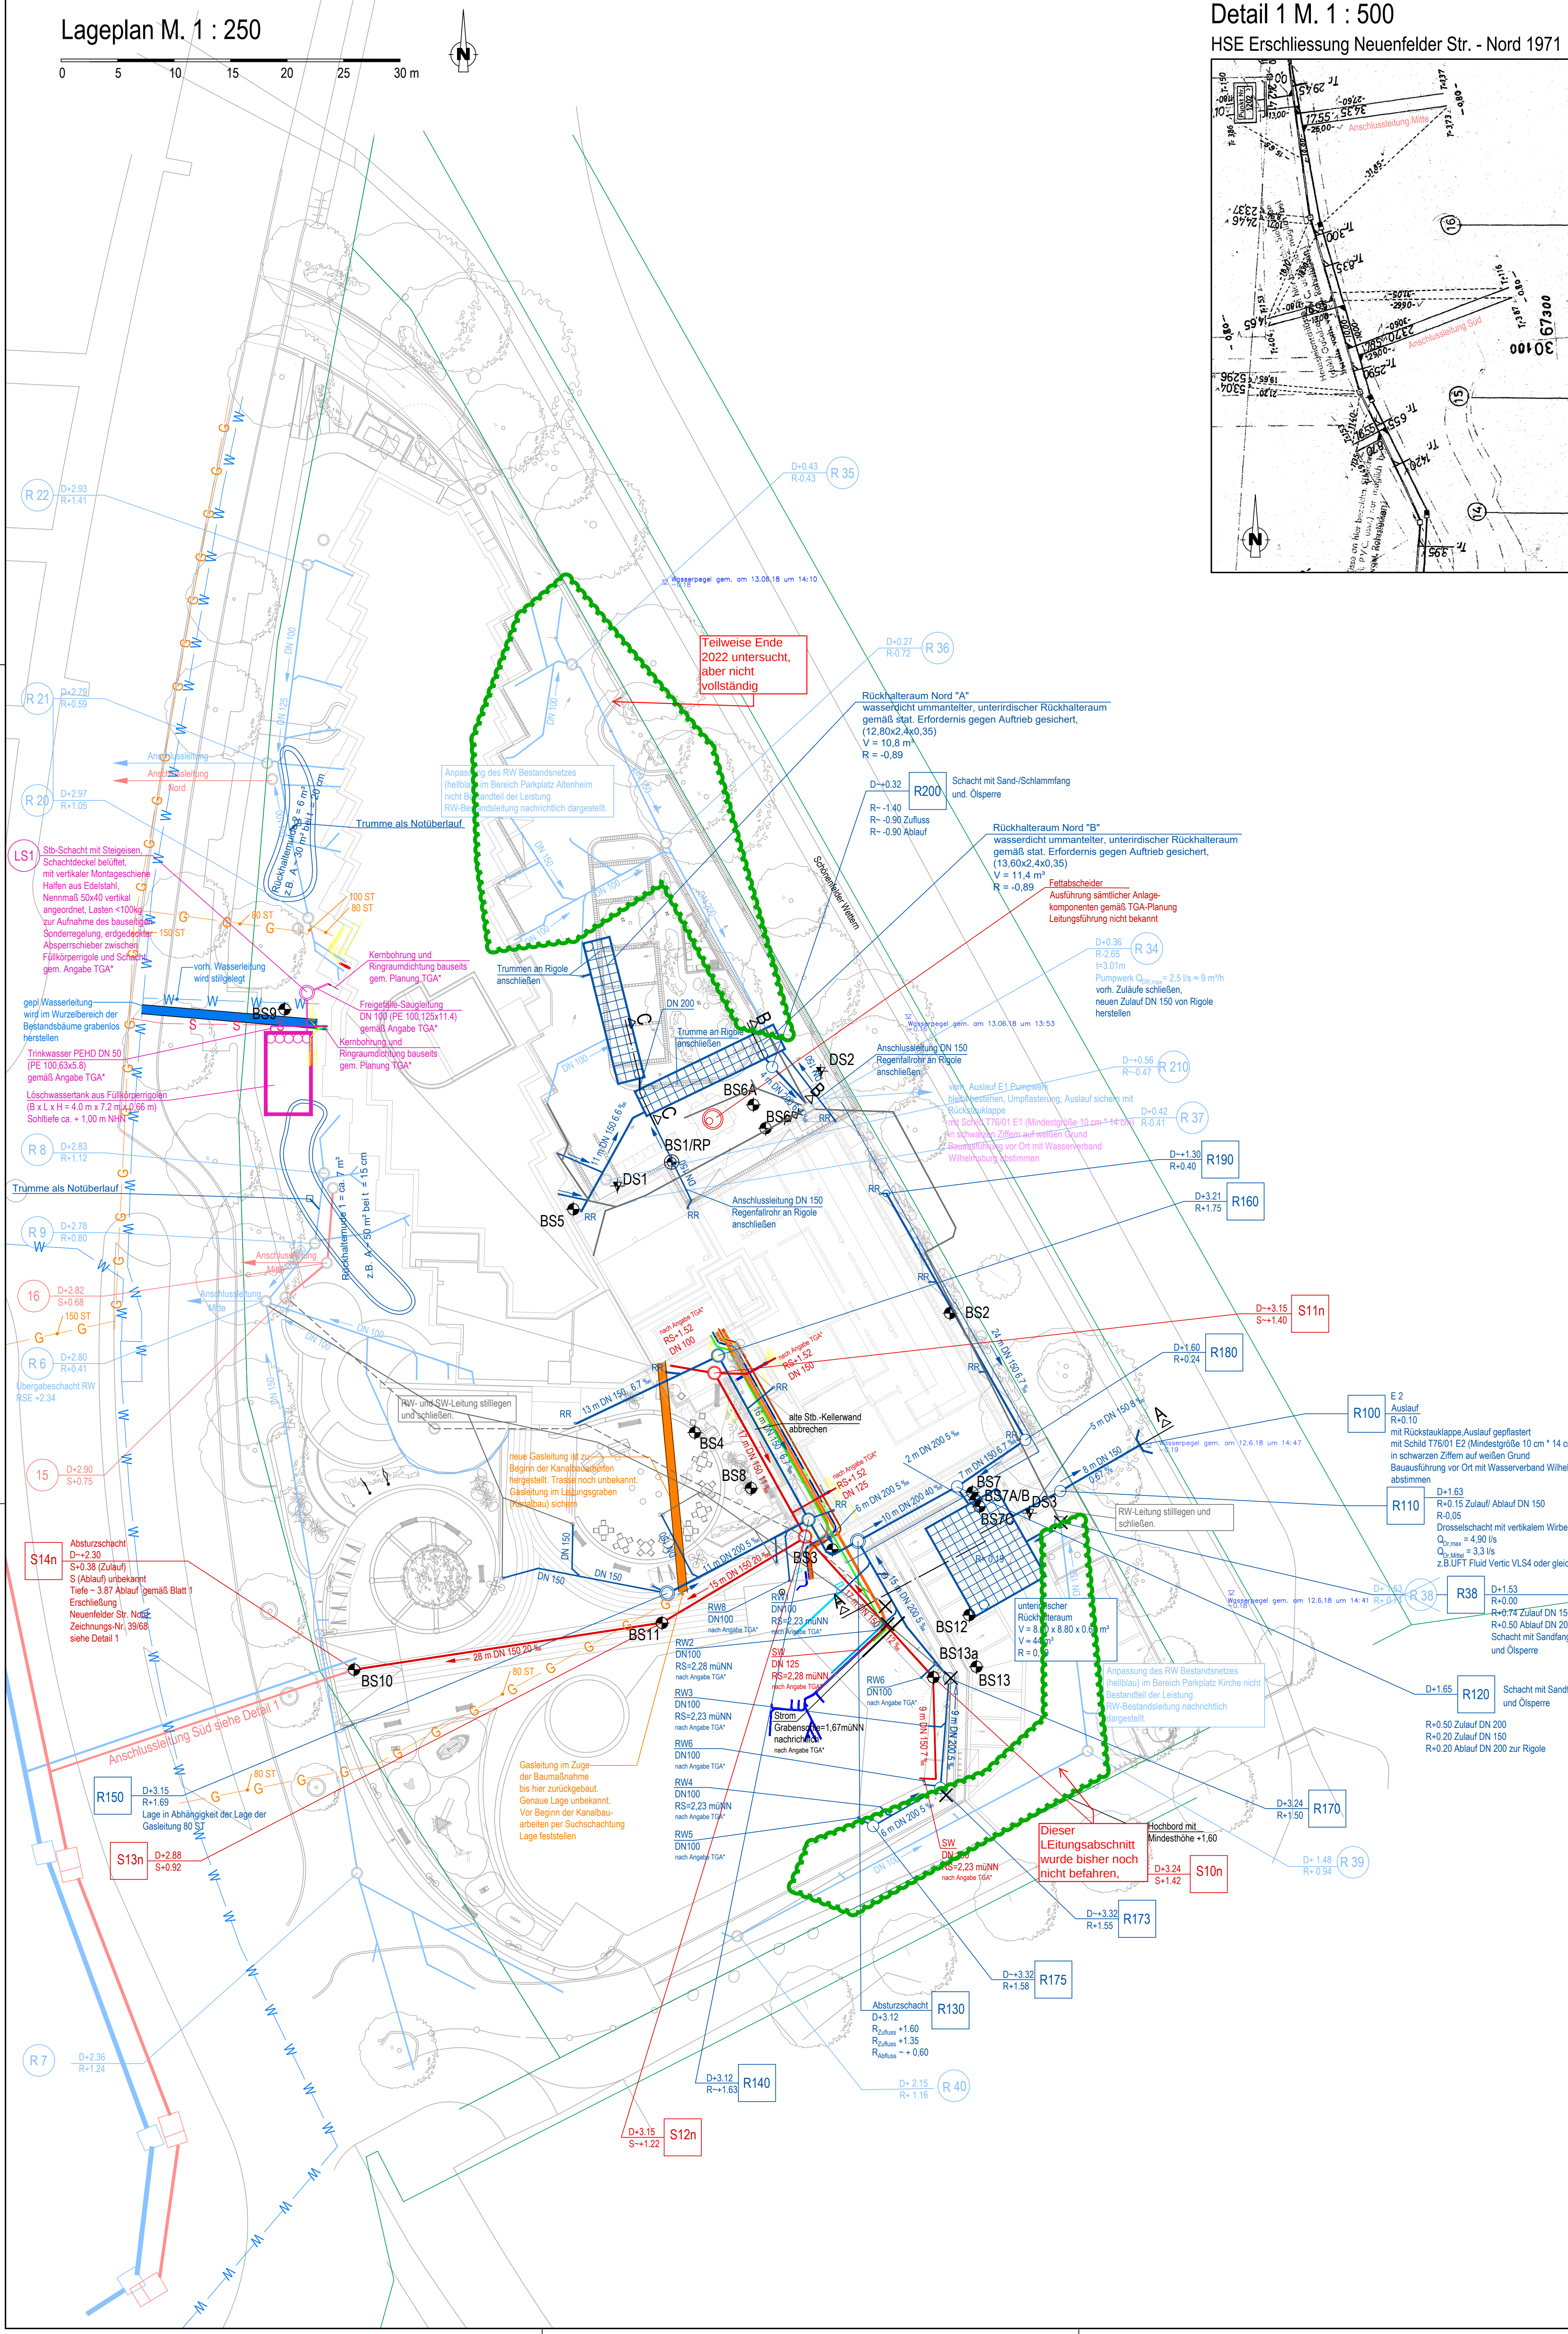

## Detail 1 M. 1 : 500

HSE Erschliessung Neuenfelder Str. - Nord 1971

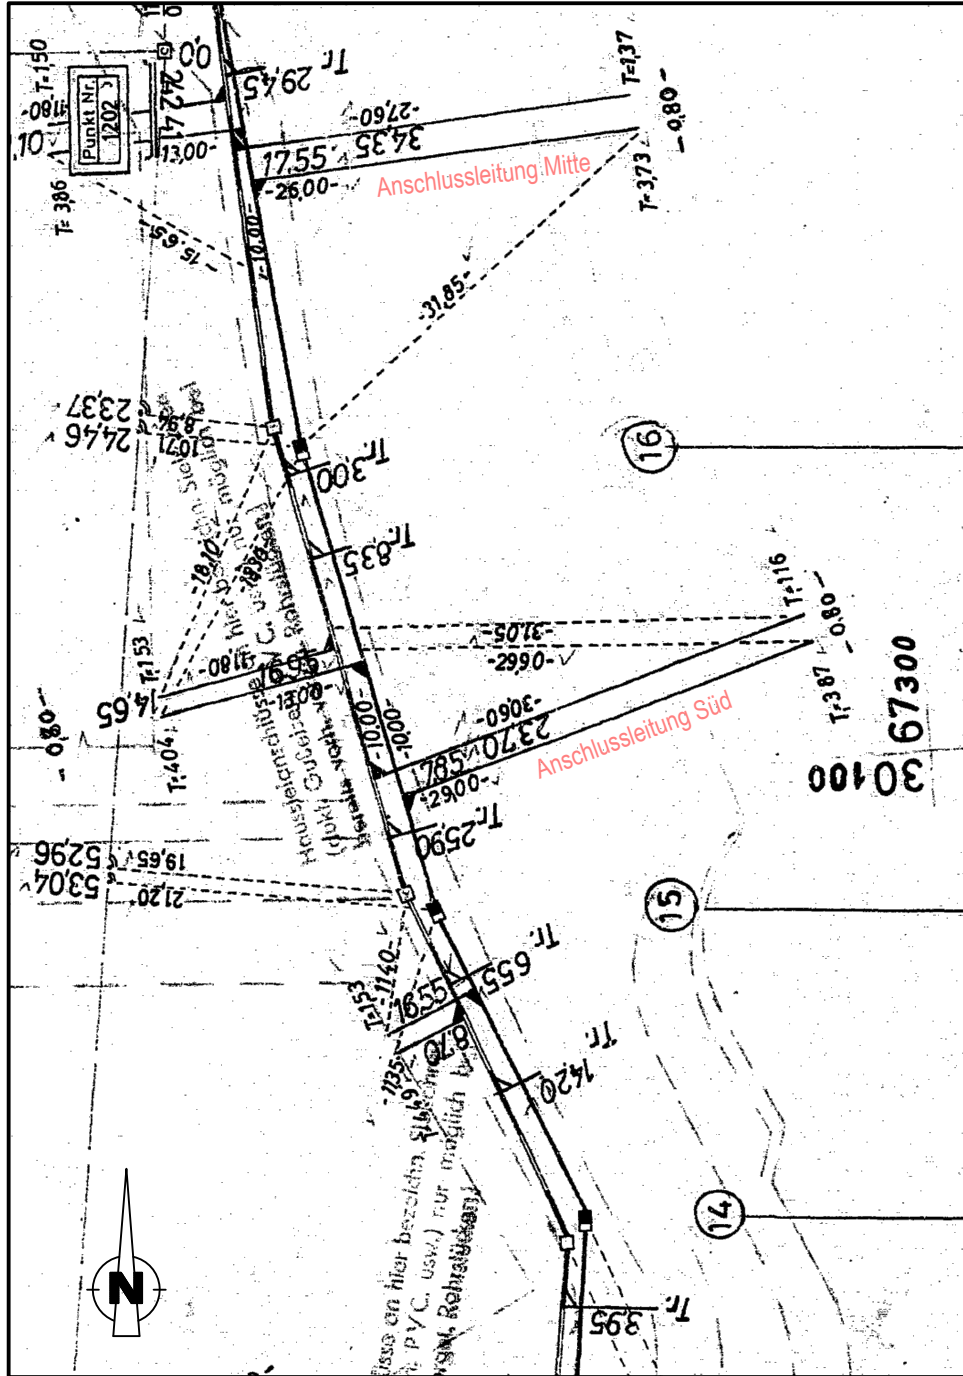

## Legende Entwässerung:

**Bestand**

- SW-Leitungen nachrichtlich übernommen, genaue Lage unbekannt
- Schachtbezeichnung
- Schachtstempel
- Schacht S-Lig.
- Schachtbezeichnung
- Schachtstempel
- Schacht R-Lig.

## Planung

- gepl. SW-Leitungen
- gepl. RW-Leitungen
- Schachtbezeichnung
- Schachtstempel
- Schacht R-Lig.

## Baugrundaufschluss

- BS 1 Kleinformbohrung
- DS 1 Drucksondierung gem. DIN EN ISO 22476-1, bis zur Auslastung des Gestüts
- RP 1 Kleinformbohrung ausgeblaut zum temporären 2" Rammlinienpegel

## Plangrundlagen:

- Öffentlich bestellter Vermessungssingenieur
- Dipl.-Ing. H. Hilbring
- Lage- und Höhenplan INDEX D 29-06-2018.dwg

Hamburg Wasser

HSE Bauzeichnung Anschlussleitung

- 39\_88\_Krieterstr.pdf

KERSTING + GALLHOFF ARCHITEKTEN

- 04\_1\_--\_03\_01.dwg

- 05\_20\_-3\_N\_06.dwg

TGA

- GSS-GL\_Index a.dwg

Kempfert + Partner

184-0-15\_GB\_MKolbe\_Anl\_150417.pdf

- 237-0-16\_SN02-Rev01-Altenpflege\_170706.pdf

| Schachtkoordinaten |            |            |
|--------------------|------------|------------|
| SCHACHTNUMMER      | Position X | Position Y |
| R110               | 67282.3727 | 30566.0639 |
| R120               | 67273.2560 | 30566.4788 |
| R130               | 67264.4678 | 30561.6442 |
| R140               | 67260.1023 | 30563.5318 |
| R150               | 67247.5865 | 30557.0274 |
| R160               | 67252.0935 | 30578.0669 |
| R170               | 67272.5270 | 30549.5063 |
| R173               | 67271.7625 | 30539.8003 |
| R175               | 67265.8095 | 30536.4191 |
| R180               | 67279.2791 | 30570.5946 |
| R190               | 67266.9897 | 30592.4123 |
| R200               | 67256.8787 | 30603.6095 |
| S10n               | 67271.1206 | 30549.5999 |
| S11n               | 67251.7702 | 30576.5241 |
| S12n               | 67259.3619 | 30561.6191 |
| S13n               | 67247.0996 | 30554.4120 |
| S14n               | 67247.0996 | 30554.4120 |

\* alle Maße und Angaben sind örtlich zu überprüfen. Abweichungen sind der örtlichen Bauüberwachung zu melden und Änderungen sind mit den Fachplanern TGA und Kanalbau bzw. der Bauüberwachung abzustimmen.

## - AUSFÜHRUNGSPLANUNG -

Höhenbezugssystem: Sämtliche Höhenangaben im System DHHN92

Lagestausystem: ETRS 89 - GK - Abbildung (LS 100)

| Index | Änderungen und Ergänzungen | Gezeichnet | Geprüft | Datum |
|-------|----------------------------|------------|---------|-------|
|       |                            |            |         |       |
|       |                            |            |         |       |
|       |                            |            |         |       |

|   |                                                                                        |
|---|----------------------------------------------------------------------------------------|
| <b>NEUMANN</b><br>Beratende Ingenieure GmbH<br>Wasserversorgung • Umwelttechnik<br>Stadtentwässerung • Straßenbau<br>Plan 5 • 20095 Hamburg • Tel. 040/33 55 22<br>Fax 040/32 65 33 • www.neumann-ing.de | Projekt: 840 18<br>Bearbeiter: W. Sordick<br>Datum: 26.06.2020<br>Verfasst: 26.06.2020 |
|   |                                                                                        |

Bauherr:  
Valletta GmbH  
Erna-Scheffler-Straße 2, 51103 Köln

Bauvorhaben:  
Malteserstift Krieterstraße 7

Planimittel:  
Lageplan Entwässerungsplanung  
M. 1.250