


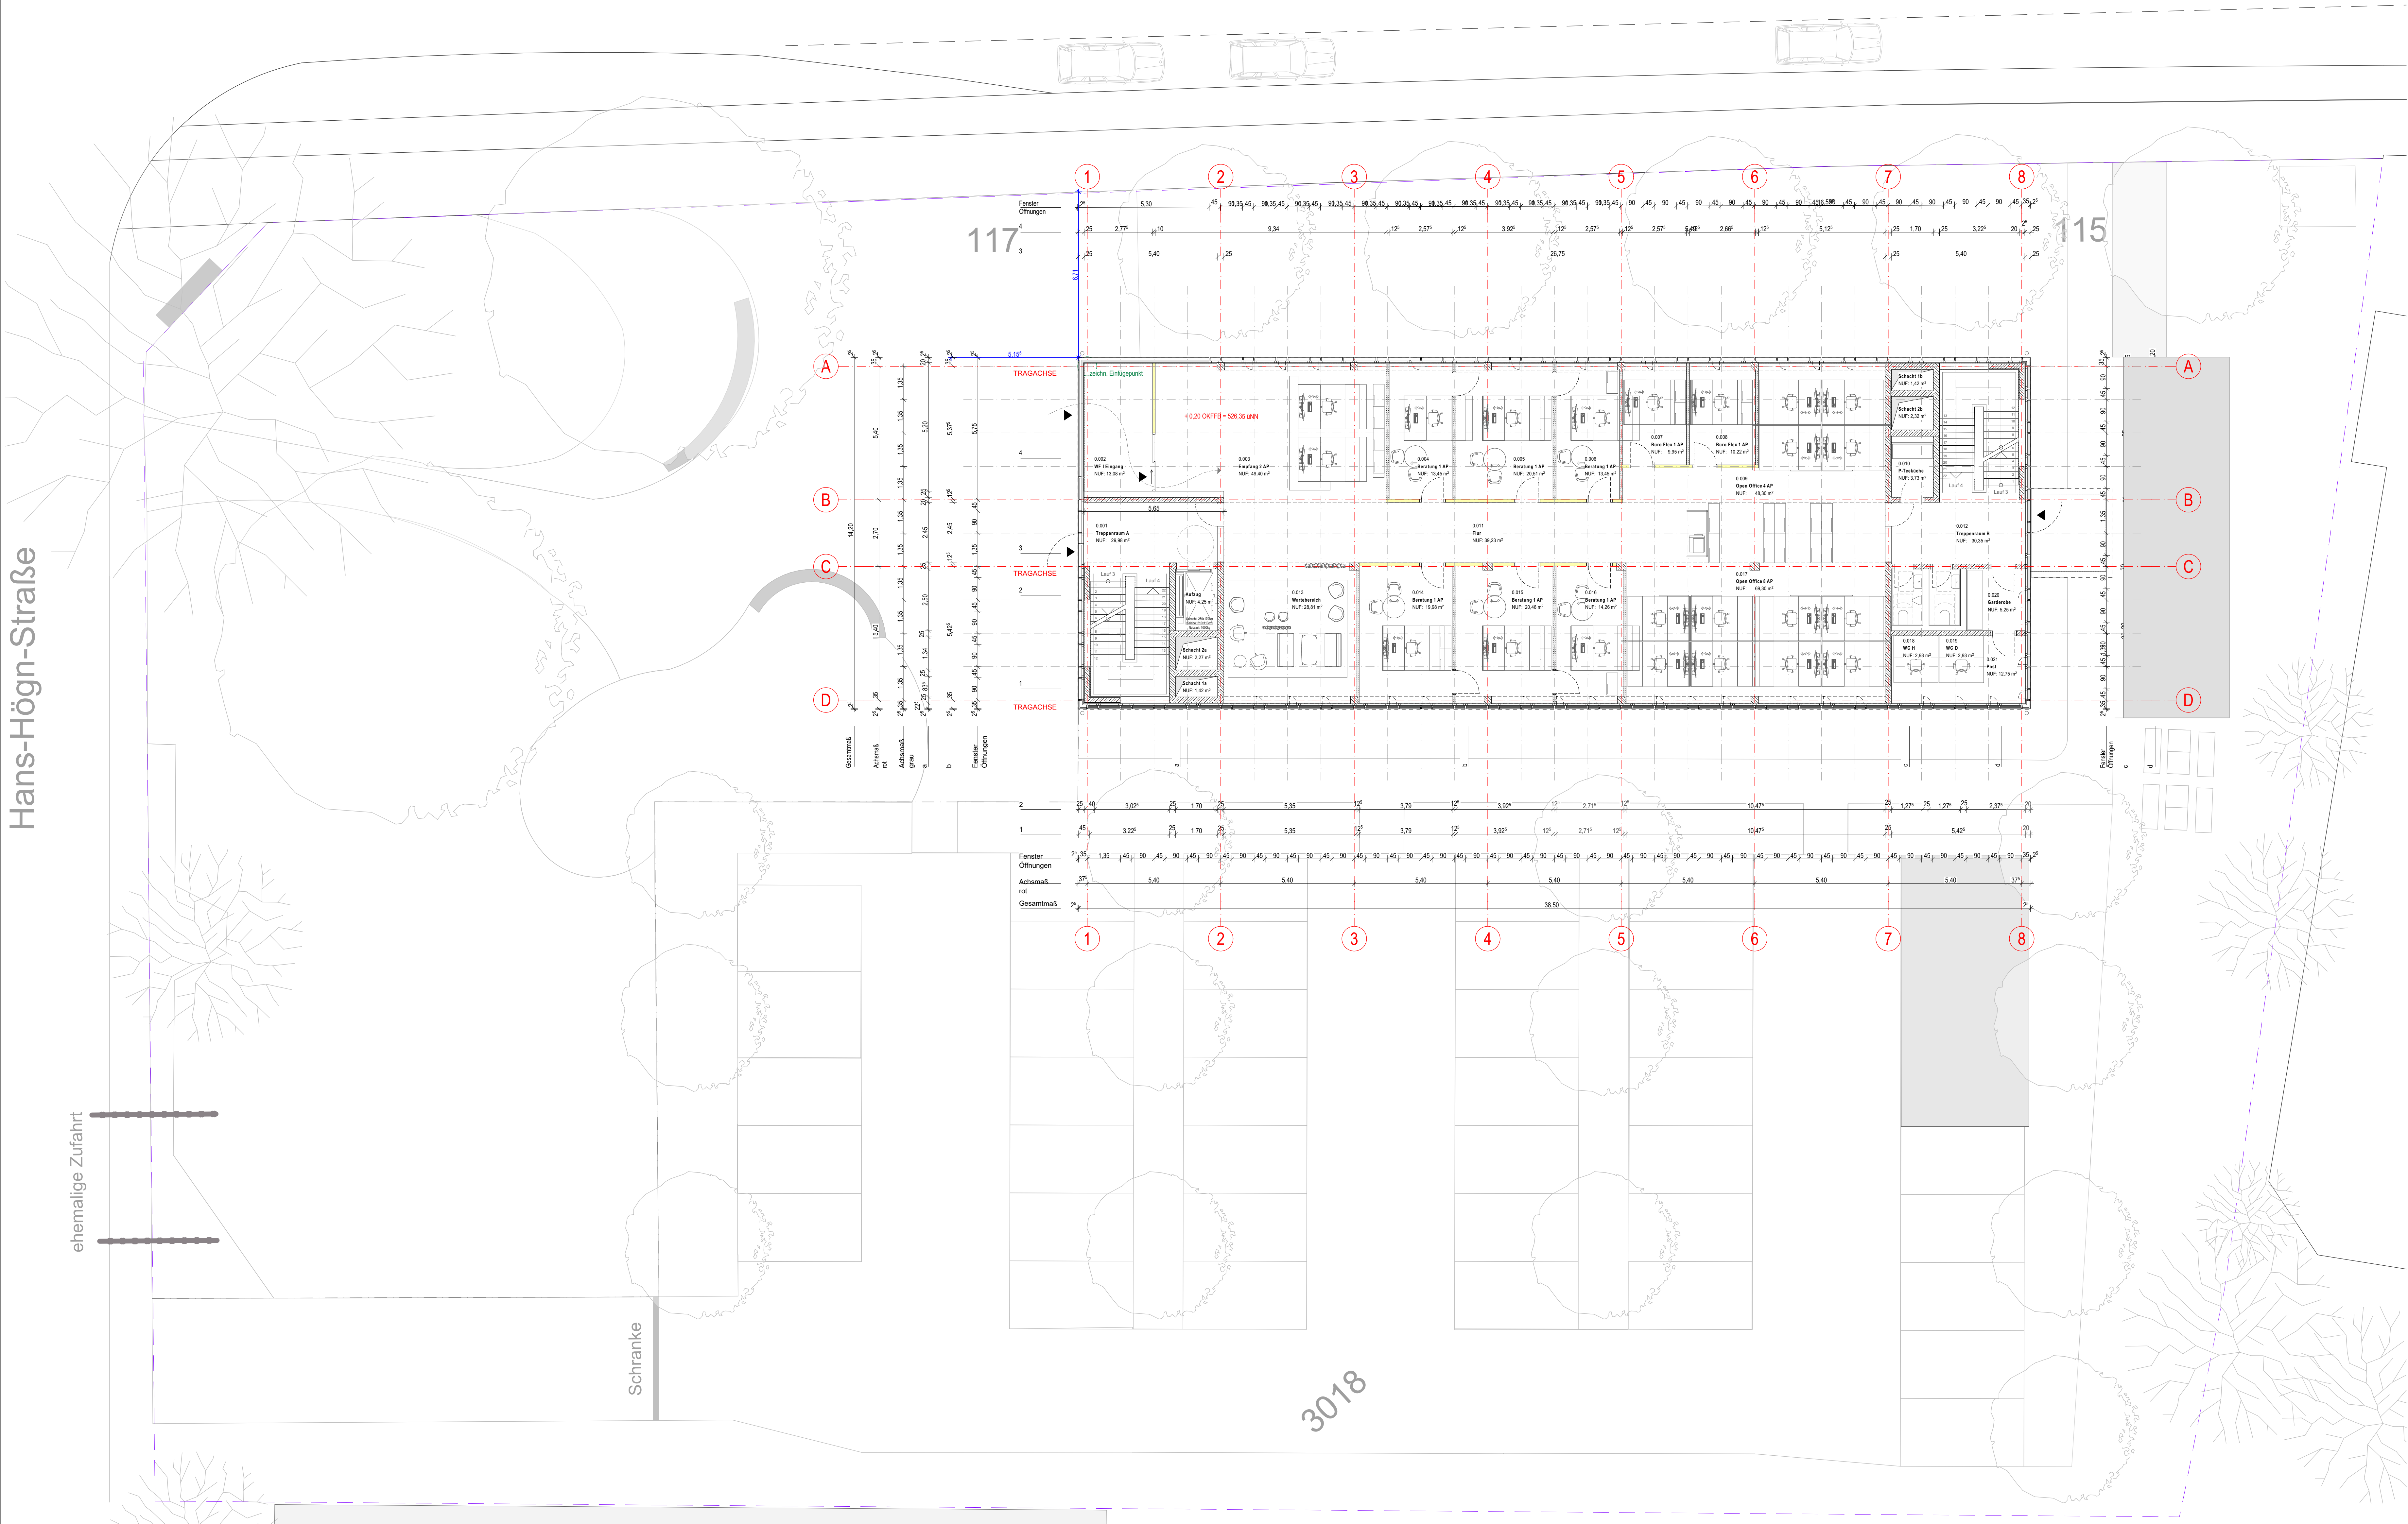

Detailierung siehe Außenanlagenplanung

Baueingabe		02
Projekt Ersatzneubau AOK Direktion Hof		
Projektladresse	Bauherr/in	Bauherrenvertretung
Ernst-Reuter-Straße 117 95030 Hof Deutschland FIS Nr. 3018	AOK - Die Gesundheitskasse Carl-Wery-Straße 28 81739 München BPM@by.aok.de	AOK Bayern - Die Gesundheitskasse Fachbereich Bauprojektmanagement Frauentorgraben 49 90443 Nürnberg 0911 - 216 9835 BPM@by.aok.de
Planverfasser		
H2M		BEARBEITER J. Müller
H2M Architekten + Stadtplaner GmbH Buchbindergasse 5 95326 Kulmbach kulmbach@h2m-architekten.de www.h2m-architekten.de Fax: +49 (0)9221 650 25 - 0 Fax: +25		Kulmbach, 13.11.2025 OK Datum
Nachbarn		
siehe Liste Anlage		
Leistungsphase		Baueingabe
Maßstab	1:100	Planinhalt
Gezeichnet	bmj	Index
Datum	13.11.2025	Erdgeschoss
Blattgröße	Din A0	
Projektnummer	187_AOK_Hof	Plannummer
Freigabe		02