


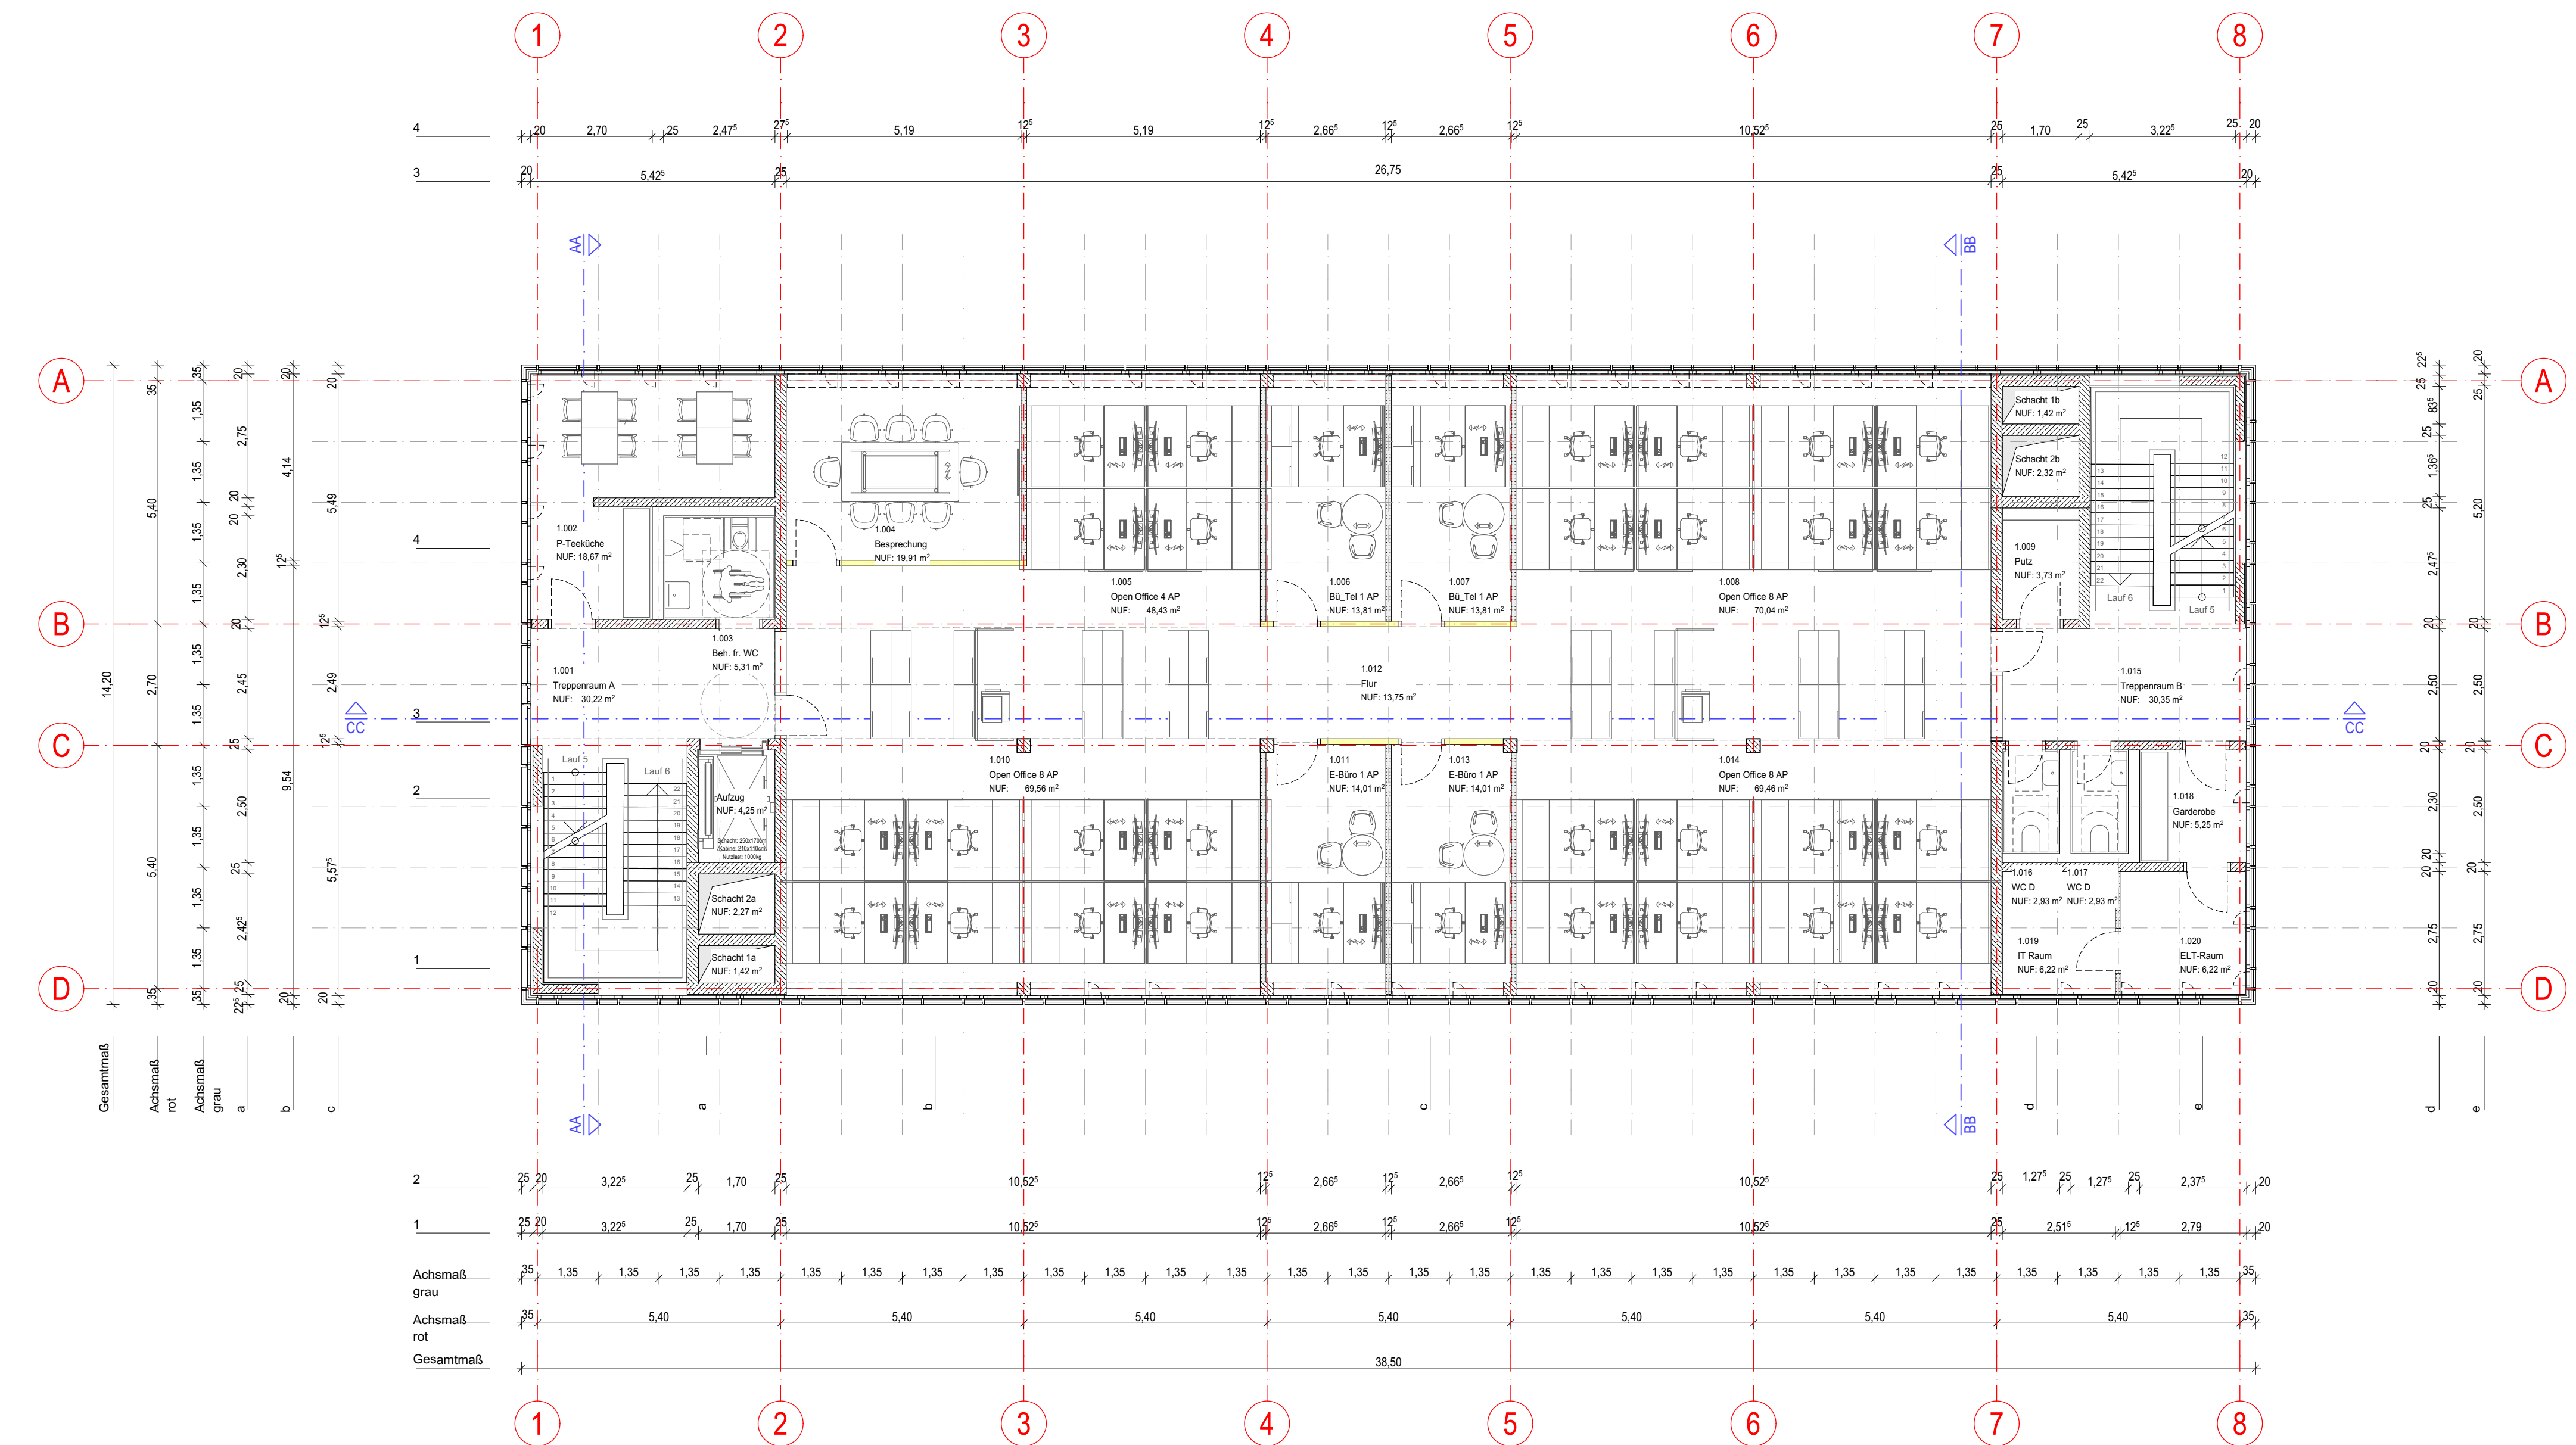

Baueingabe03

Projekt

Ersatzneubau AOK Direktion Hof

Baugrundstück

Ernst-Reuter-Straße 117
95030 Hof
Deutschland
FISr.Nr.3018
#Gemarkung

Bauherr/in

AOK - Die Gesundheitskasse
Carl-Wery-Straße 28
81739 München
Deutschland

Planverfasser

H2M

H2M Architekten + Stadtplaner GmbH
Buchbindergasse 5 | 95326 Kulmbach
kulmbach@h2m-architekten.de | www.h2m-architekten.de
Fon. +49 (0)9221 690 25 - 0 | Fax - 25

BEARBEITER

J. Müller

Kulmbach,
13.11.2025

Ort, Datum

Nachbarn

siehe Liste Anlage

Leistungsphase

Baueingabe

Maßstab

1:100

Gezeichnet

bmu

Datum

13.11.2025

Blattgröße

Din A1

Projektnummer

187_AOK_Hof

Freigabe

Planinhalt

Index

Obergeschoss 1

Plannummer

03