


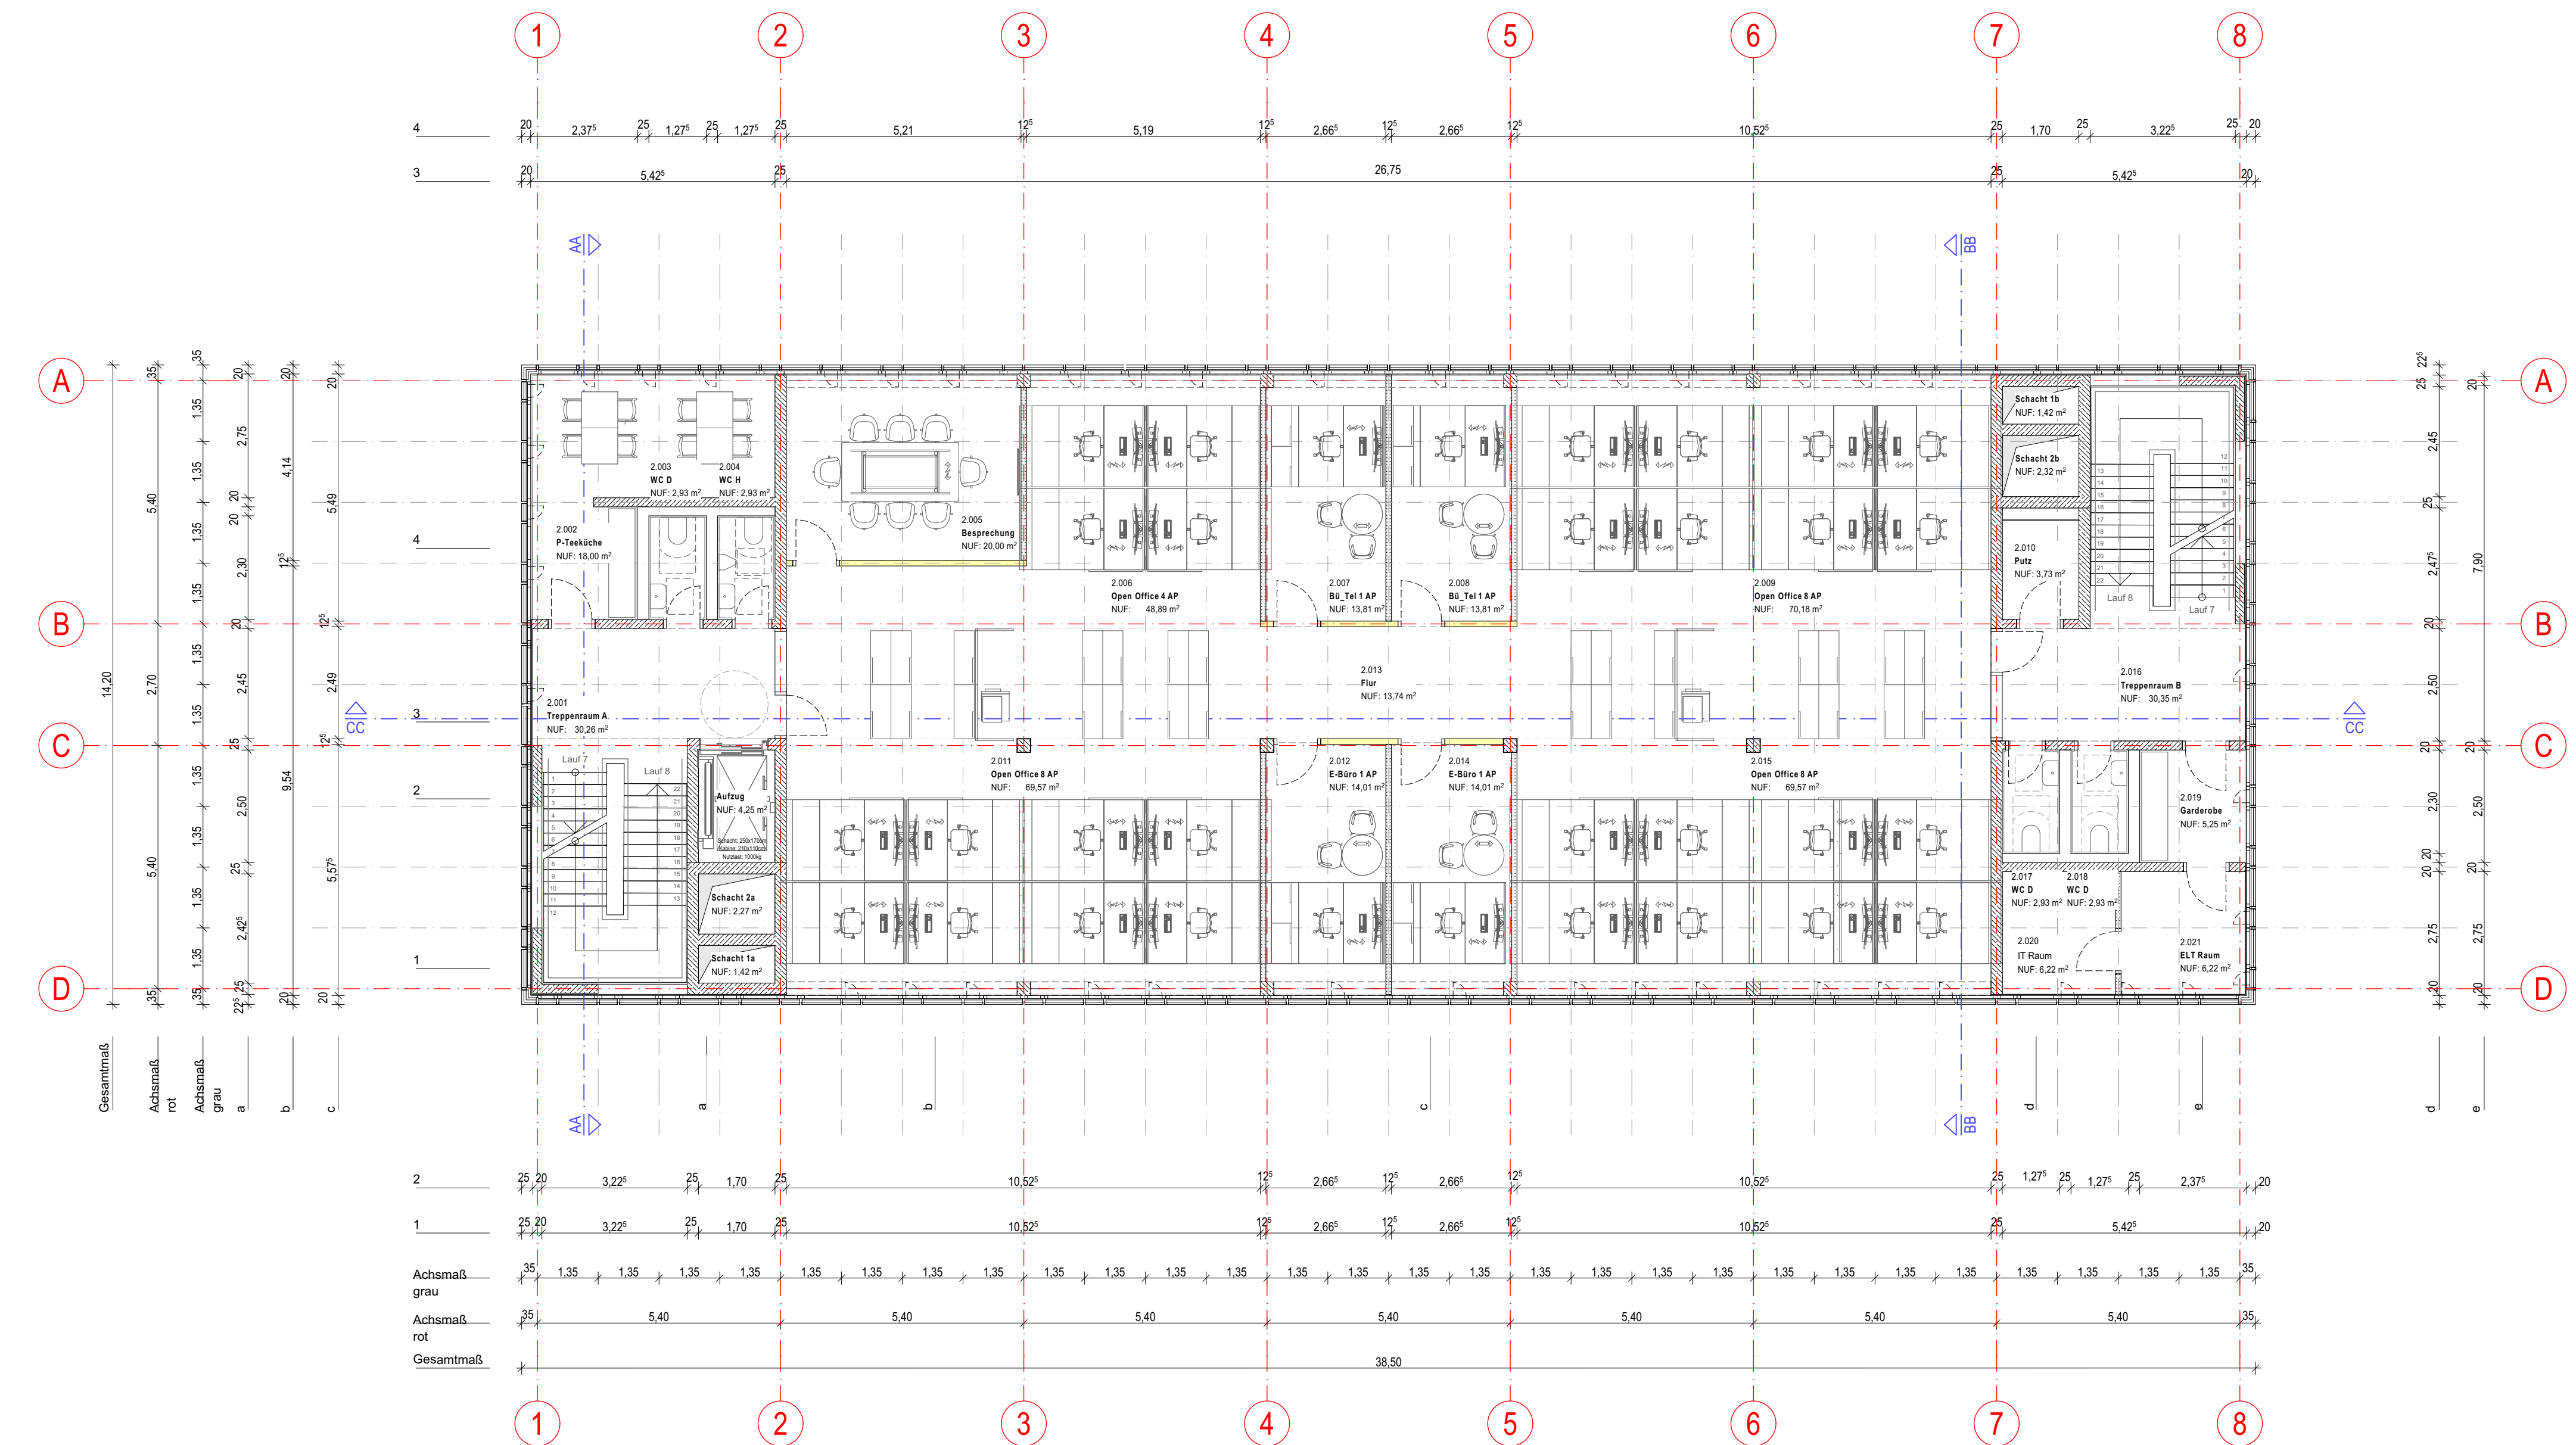

Projekt
Ersatzneubau AOK Direktion Hof

Baugrundstück
Ernst-Reuter-Straße 117
95030 Hof
Deutschland
FlSt.Nr.3018
#Gemarkung

Bauherr/in
AOK - Die Gesundheitskasse
Carl-Wery-Straße 28
81739 München
Deutschland

Planverfasser
H2M

BEARBEITER
J. Müller

Kulmbach,
13.11.2025
Ort, Datum

Nachbarn

siehe Liste Anlage

Leistungsphase		Baueingabe	
Maßstab	1:100	Planinhalt	Index
Gezeichnet	bmu	Obergeschoss 2	
Datum	13.11.2025		
Blattgröße	Din A1		
Projektnummer	187_AOK_Hof	Plannummer	
Freigabe			
		04	