


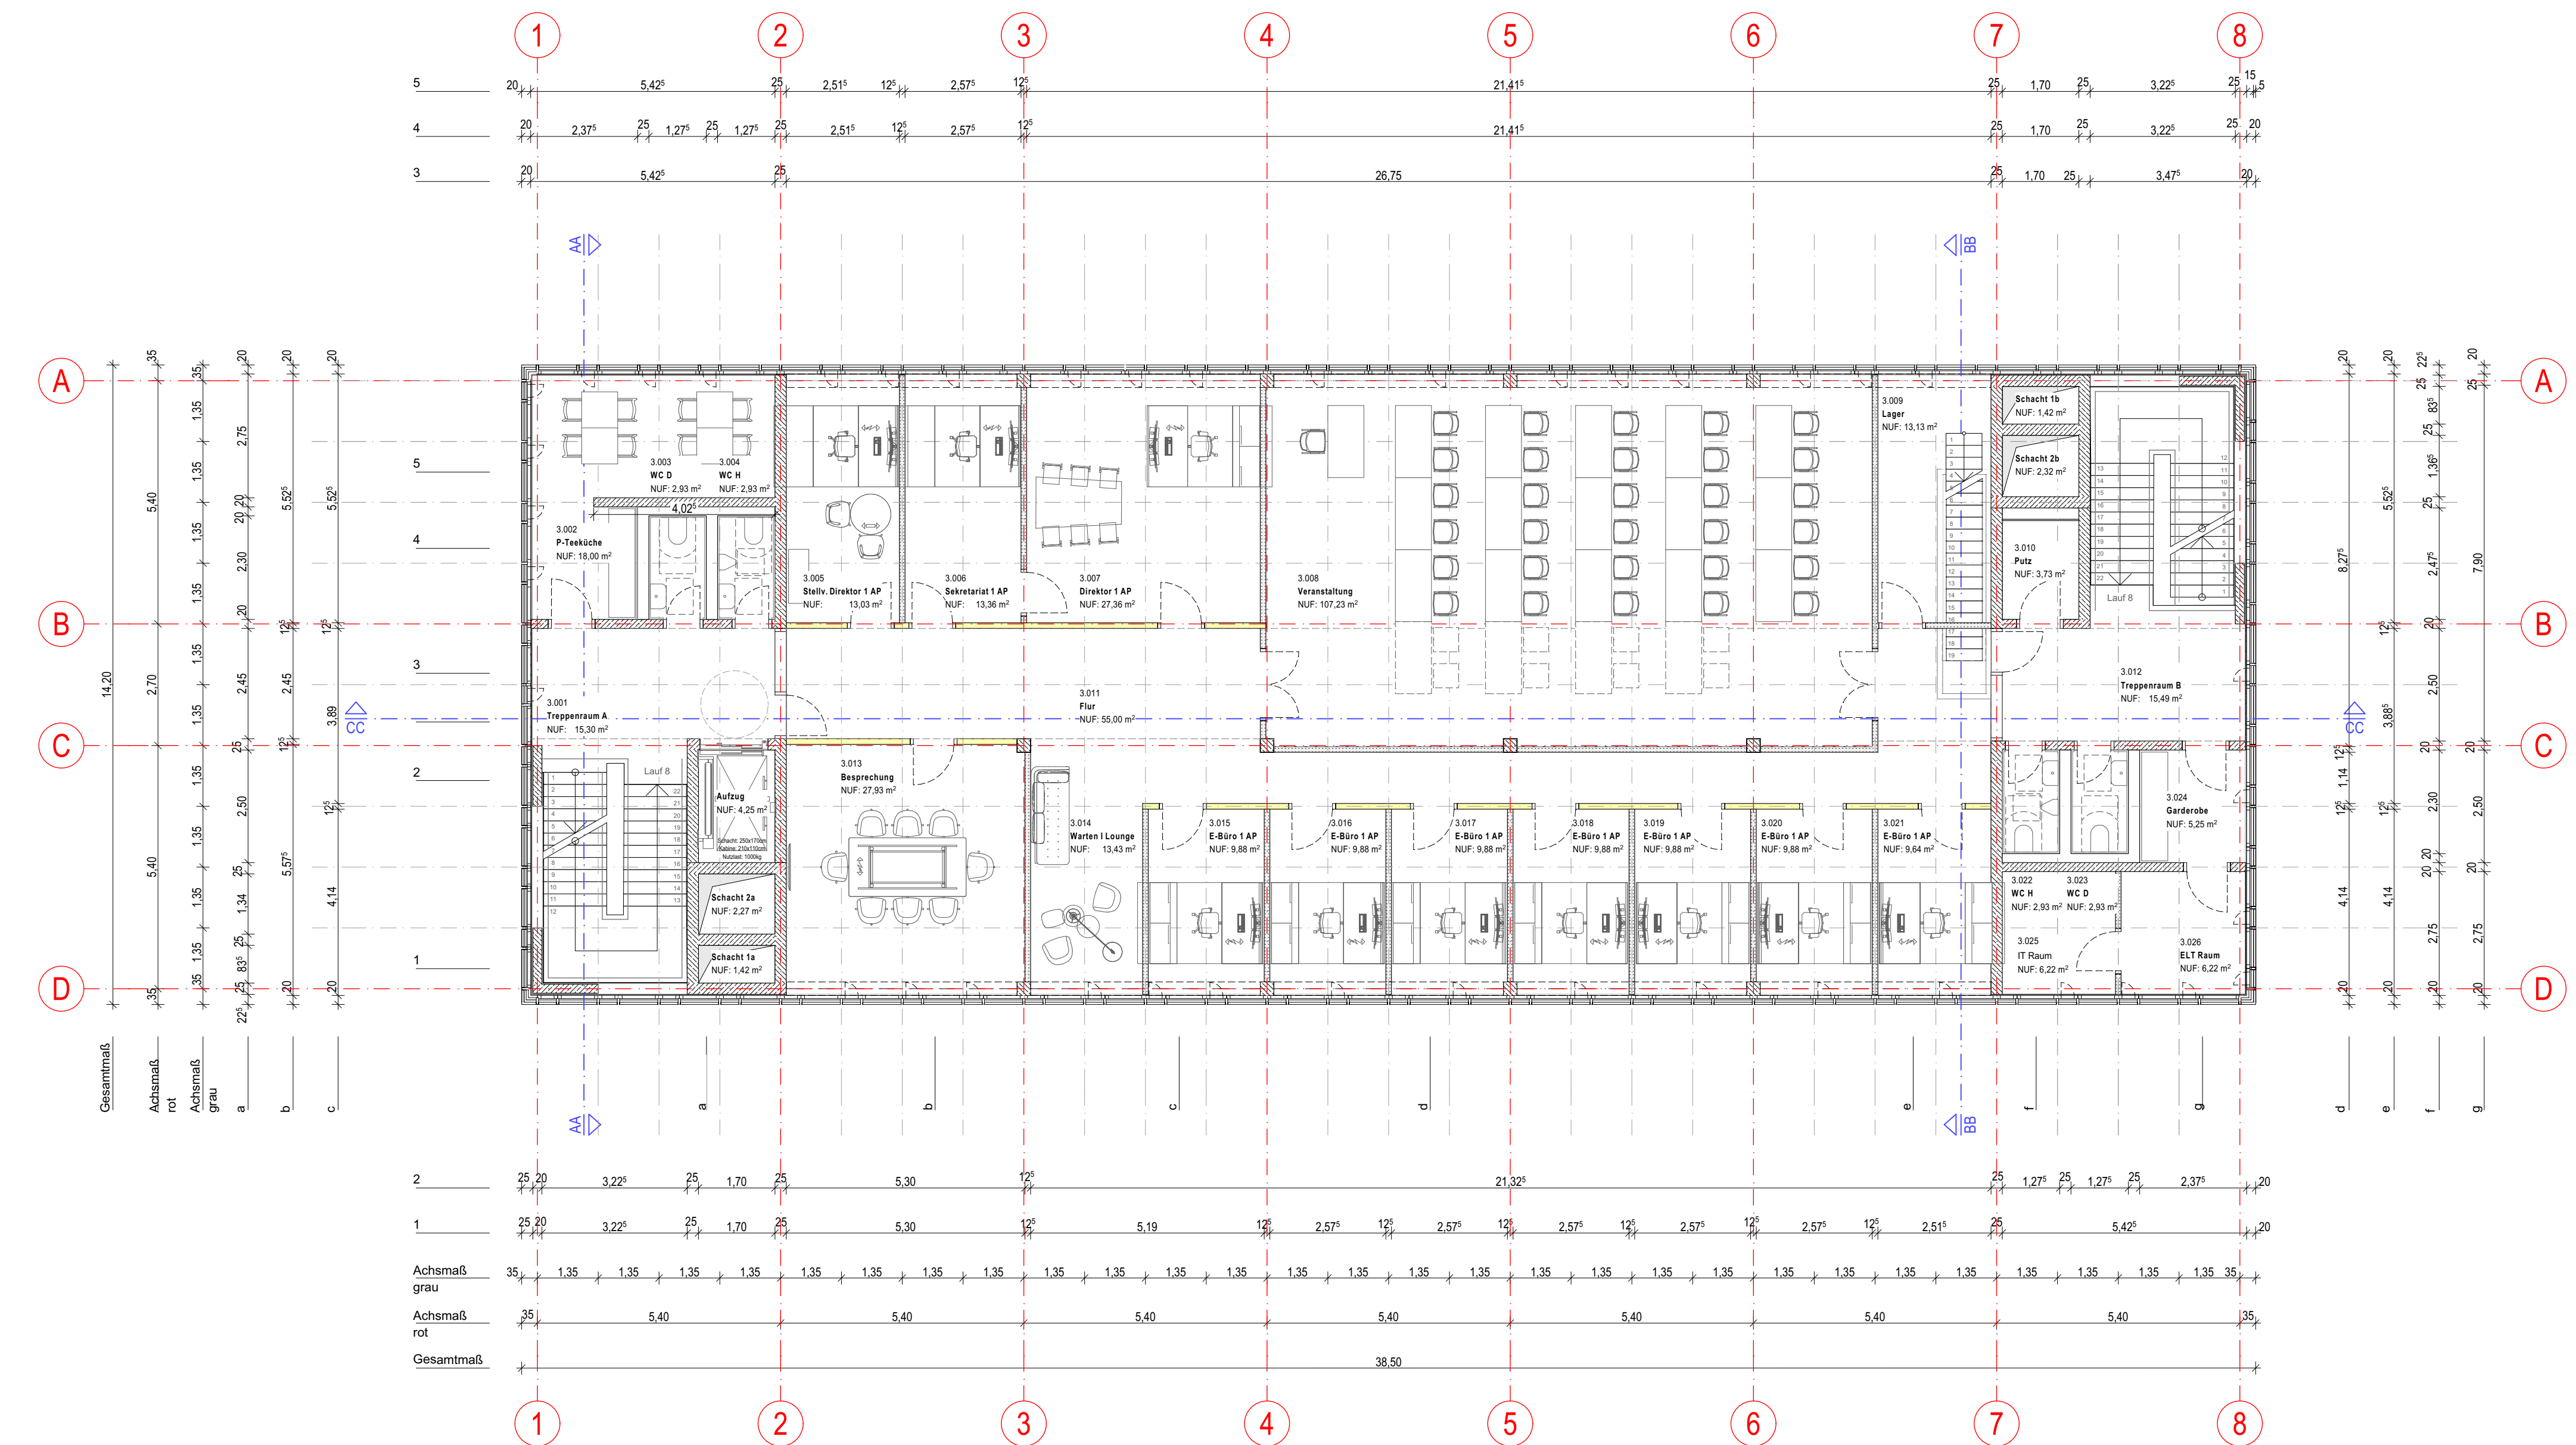

Baueingabe

05

Projekt

Ersatzneubau AOK Direktion Hof

Baugrundstück

Ernst-Reuter-Straße 117
95030 Hof
Deutschland
FlSt.Nr.3018
#Gemarkung

Bauherr/in

AOK - Die Gesundheitskasse
Carl-Wery-Straße 28
81739 München
Deutschland

Planverfasser

H2M

H2M Architekten + Stadtplaner GmbH
Buchbindergasse 5 | 95326 Kulmbach
kulmbach@h2m-architekten.de | www.h2m-architekten.de
Fon. +49 (0)9221 690 25 - 0 | Fax - 25

BEARBEITER

J. Müller

Kulmbach,
13.11.2025

Ort, Datum

Nachbarn

siehe Liste Anlage

Leistungsphase		Baueingabe	
Maßstab	1:100	Planinhalt	Index
Gezeichnet	bmu	Obergeschoss 3	
Datum	13.11.2025		
Blattgröße	Din A1		
Projektnummer	187_AOK_Hof	Plannummer	
Freigabe		05	