



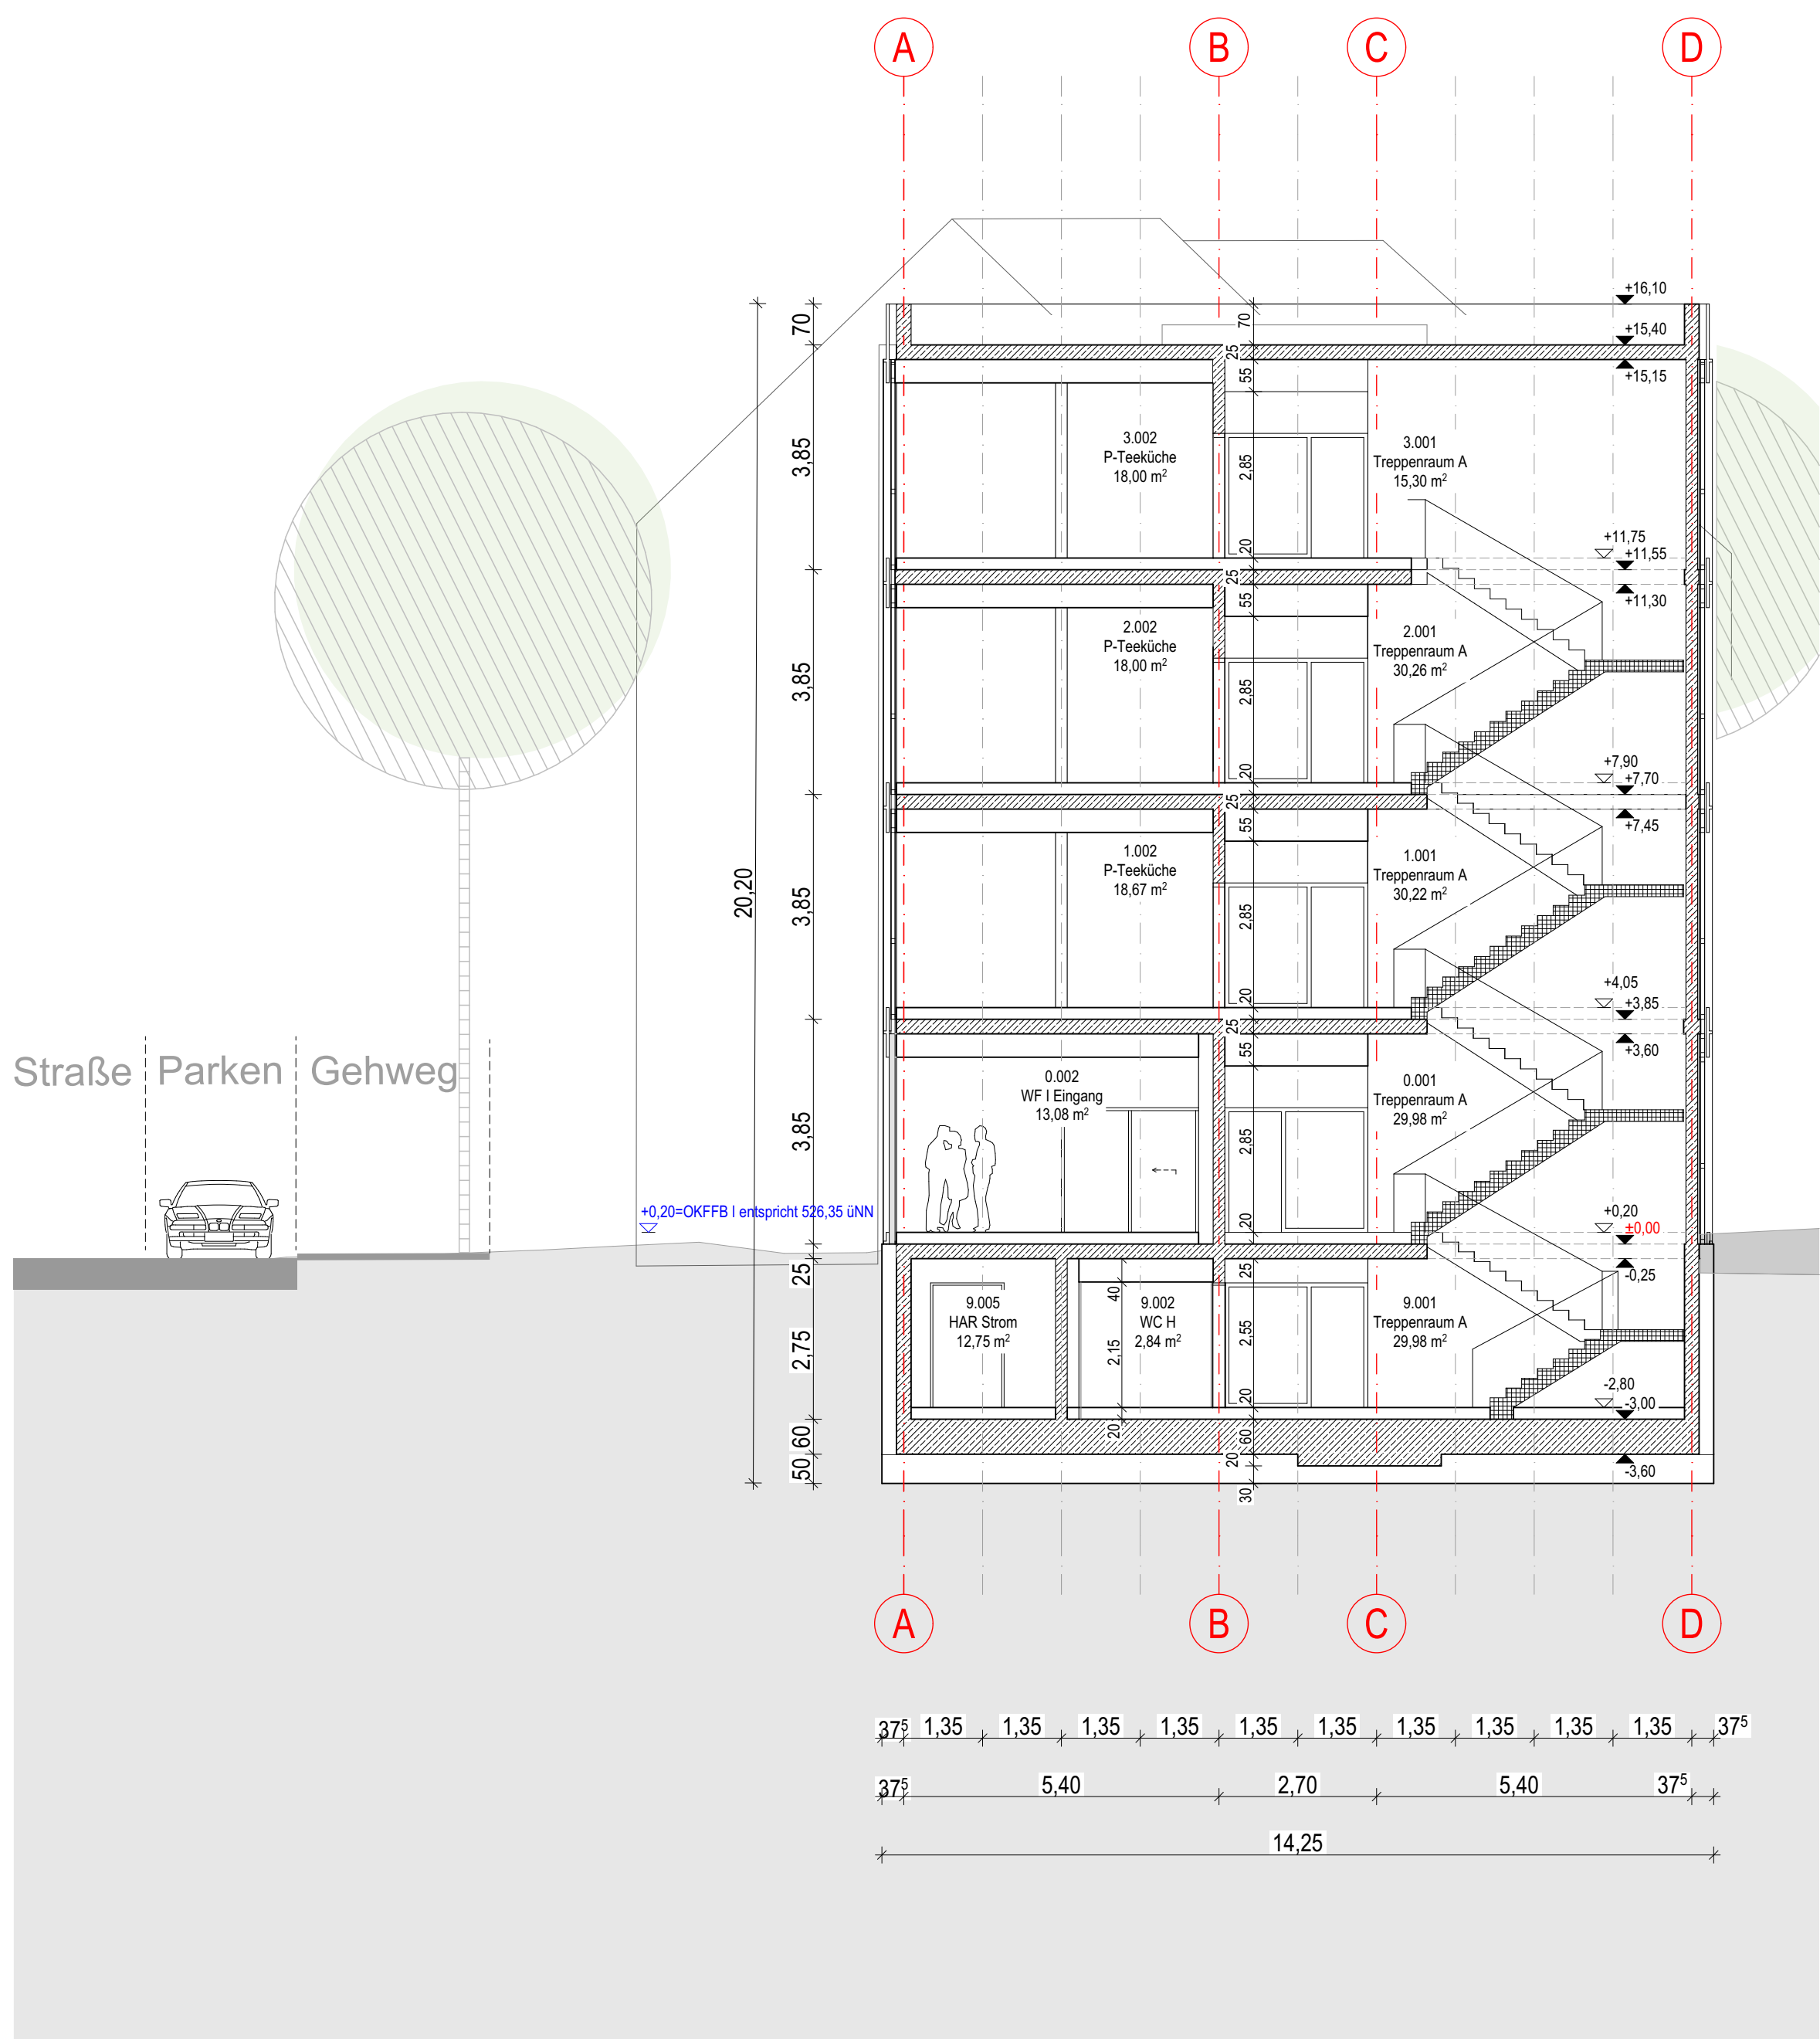

AA

Querschnitt

1:100

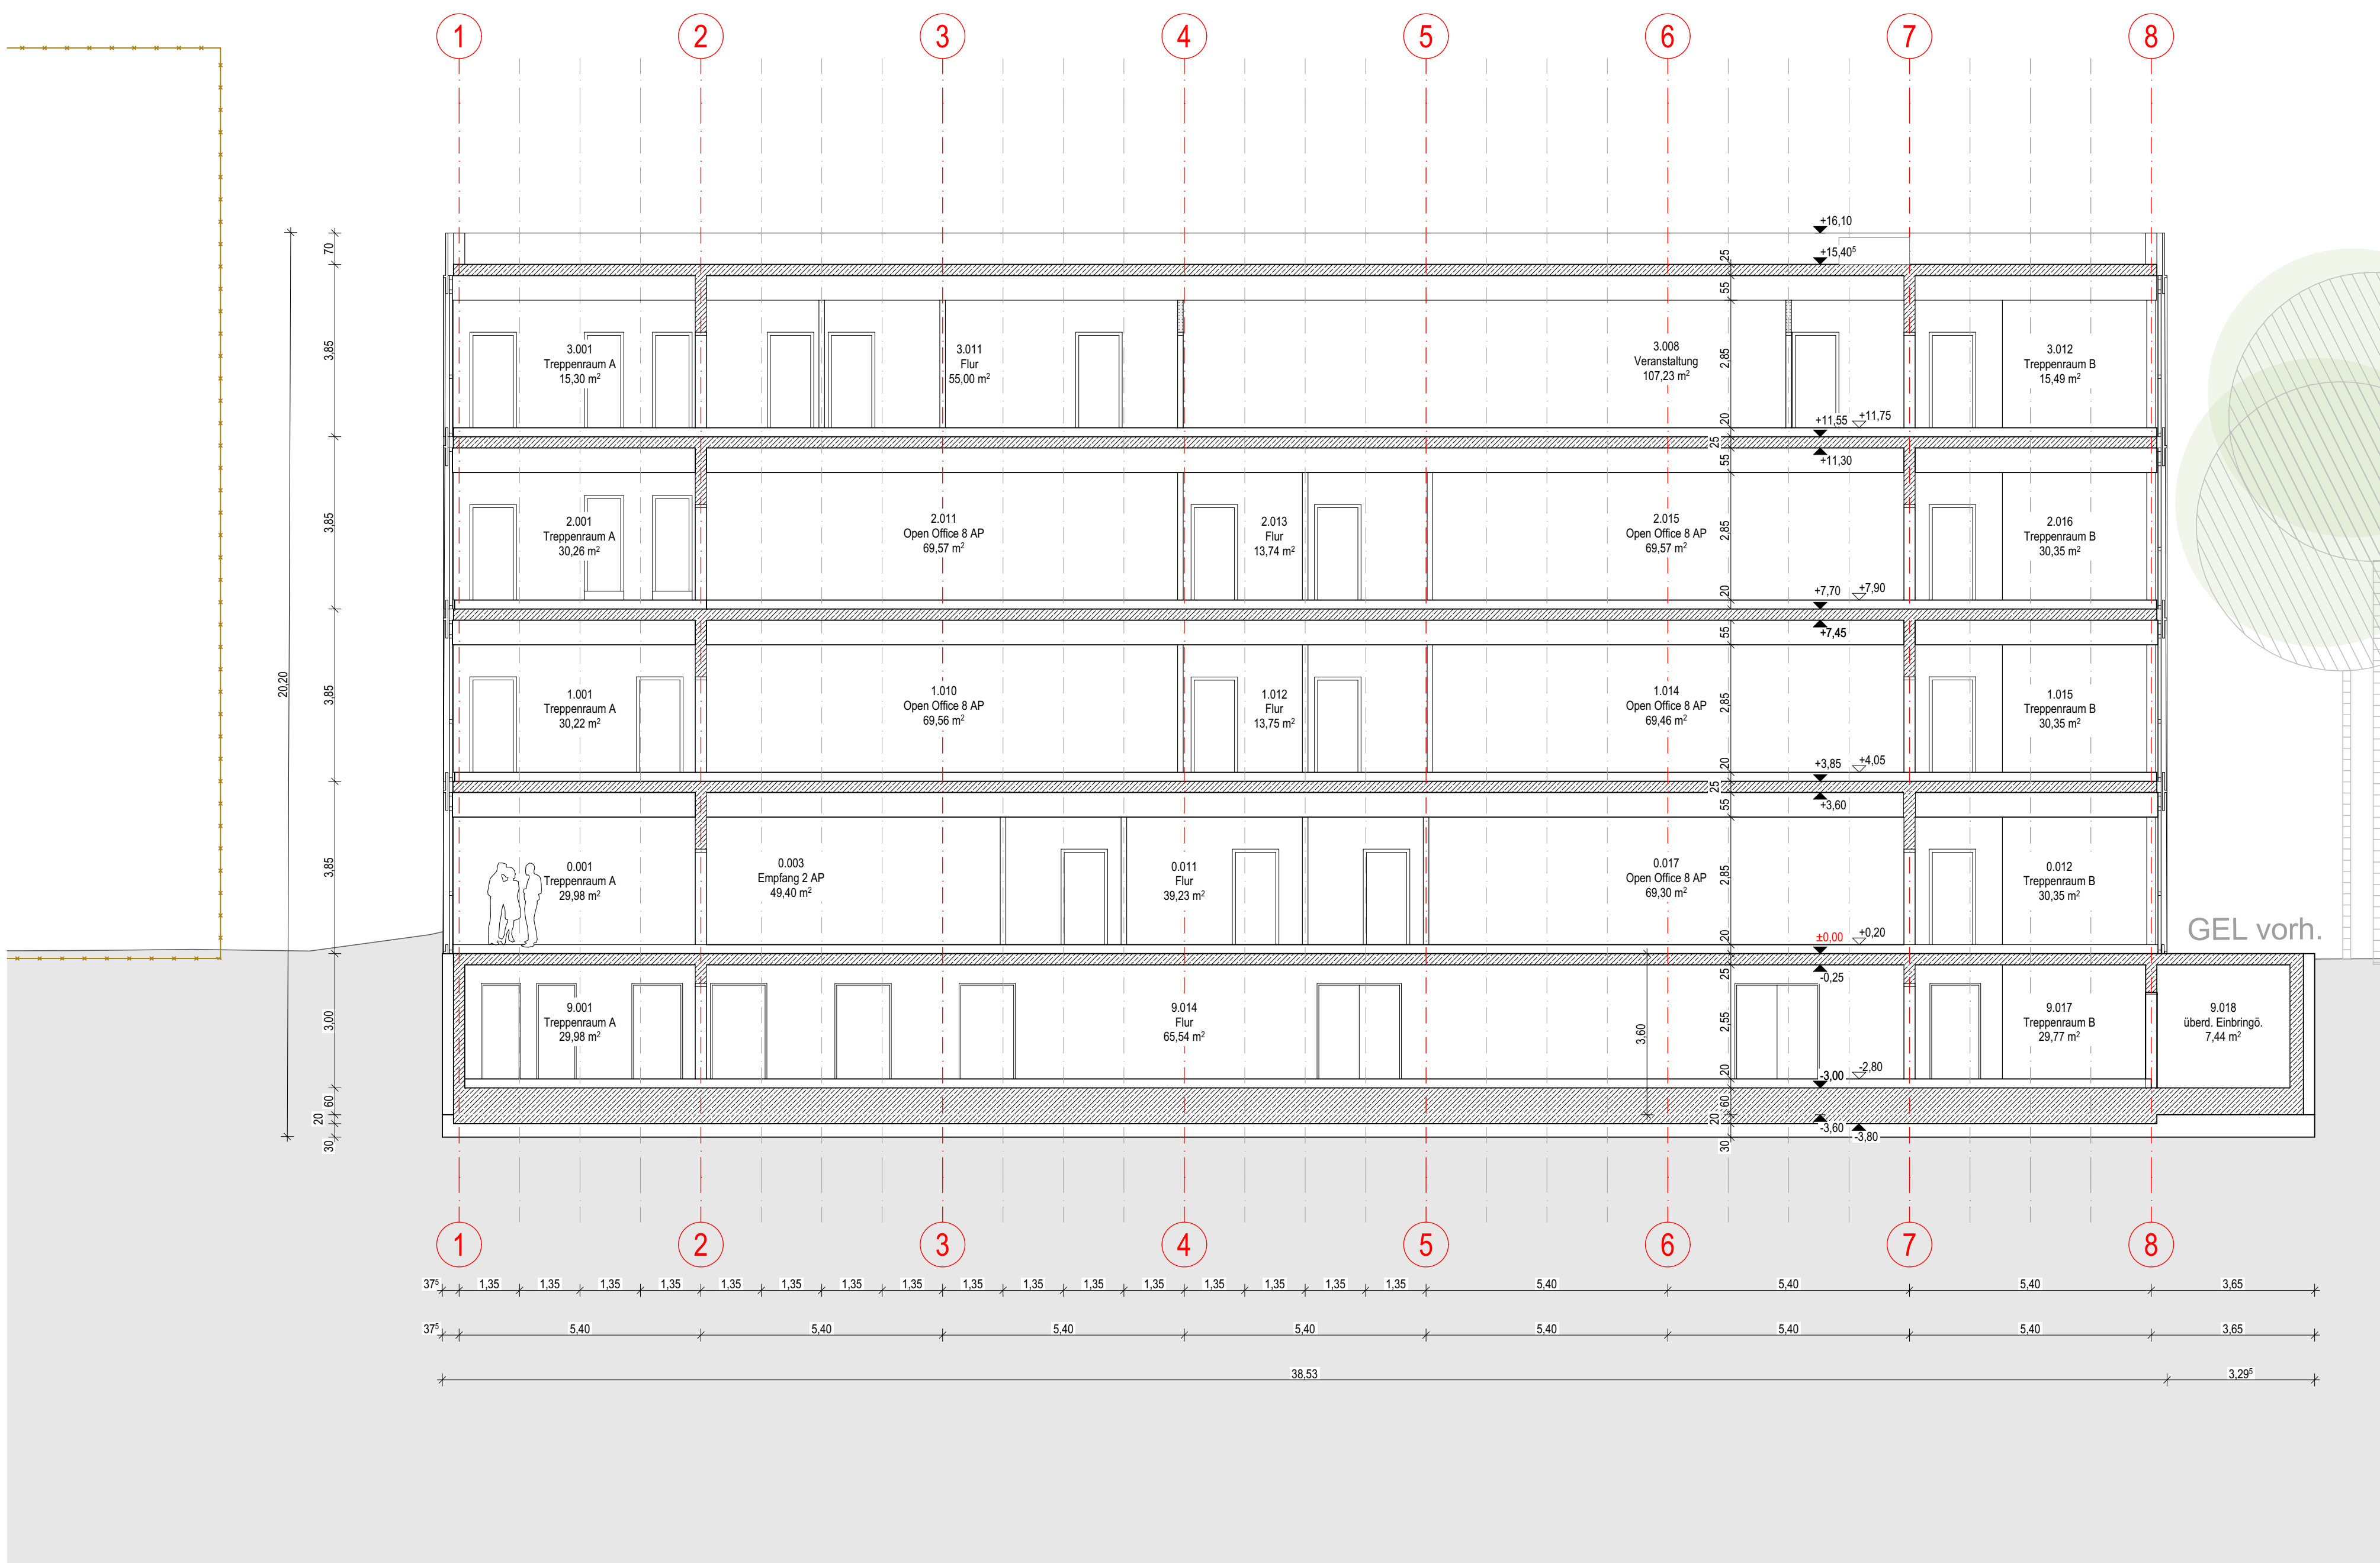

CC

Längsschnitt

1:100

Baueingabe			06
Projekt Ersatzneubau AOK Direktion Hof			
Projektadresse	Bauherr/in	Bauherrenvertretung	
Ernst-Reuter-Straße 117 95030 Hof Deutschland PISl Nr. 3018	AOK - Die Gesundheitskasse Carl-Wery-Straße 28 91739 München BPM@by.aok.de	AOK Bayern - Die Gesundheitskasse Fachbereich Bauprojektmanagement Frauenilgraben 49 90443 Nürnberg 0911 - 218 9836 BPM@by.aok.de	
Planverfasser			BEARBEITER J. Müller
H2M			Kulmbach, 13.11.2025 Ort, Datum
H2M Architekten + Stadtplaner GmbH Buchbindergasse 5 95326 Kulmbach kulmbach@h2m-architekten.de www.h2m-architekten.de Fon. +49 (0)9221 690 25 - 0 Fax - 25			
Nachbarn			
siehe Liste Anlage			
Leistungsphase			Baueingabe
Maßstab	1:100	Planinhalt	Index
Gezeichnet	bmu	Schnitte A-A ; C-C	
Datum	13.11.2025		
Blattgröße	Din A0		
Projektnummer	187_AOK_Hof		
Freigabe		Plannummer	
			06