



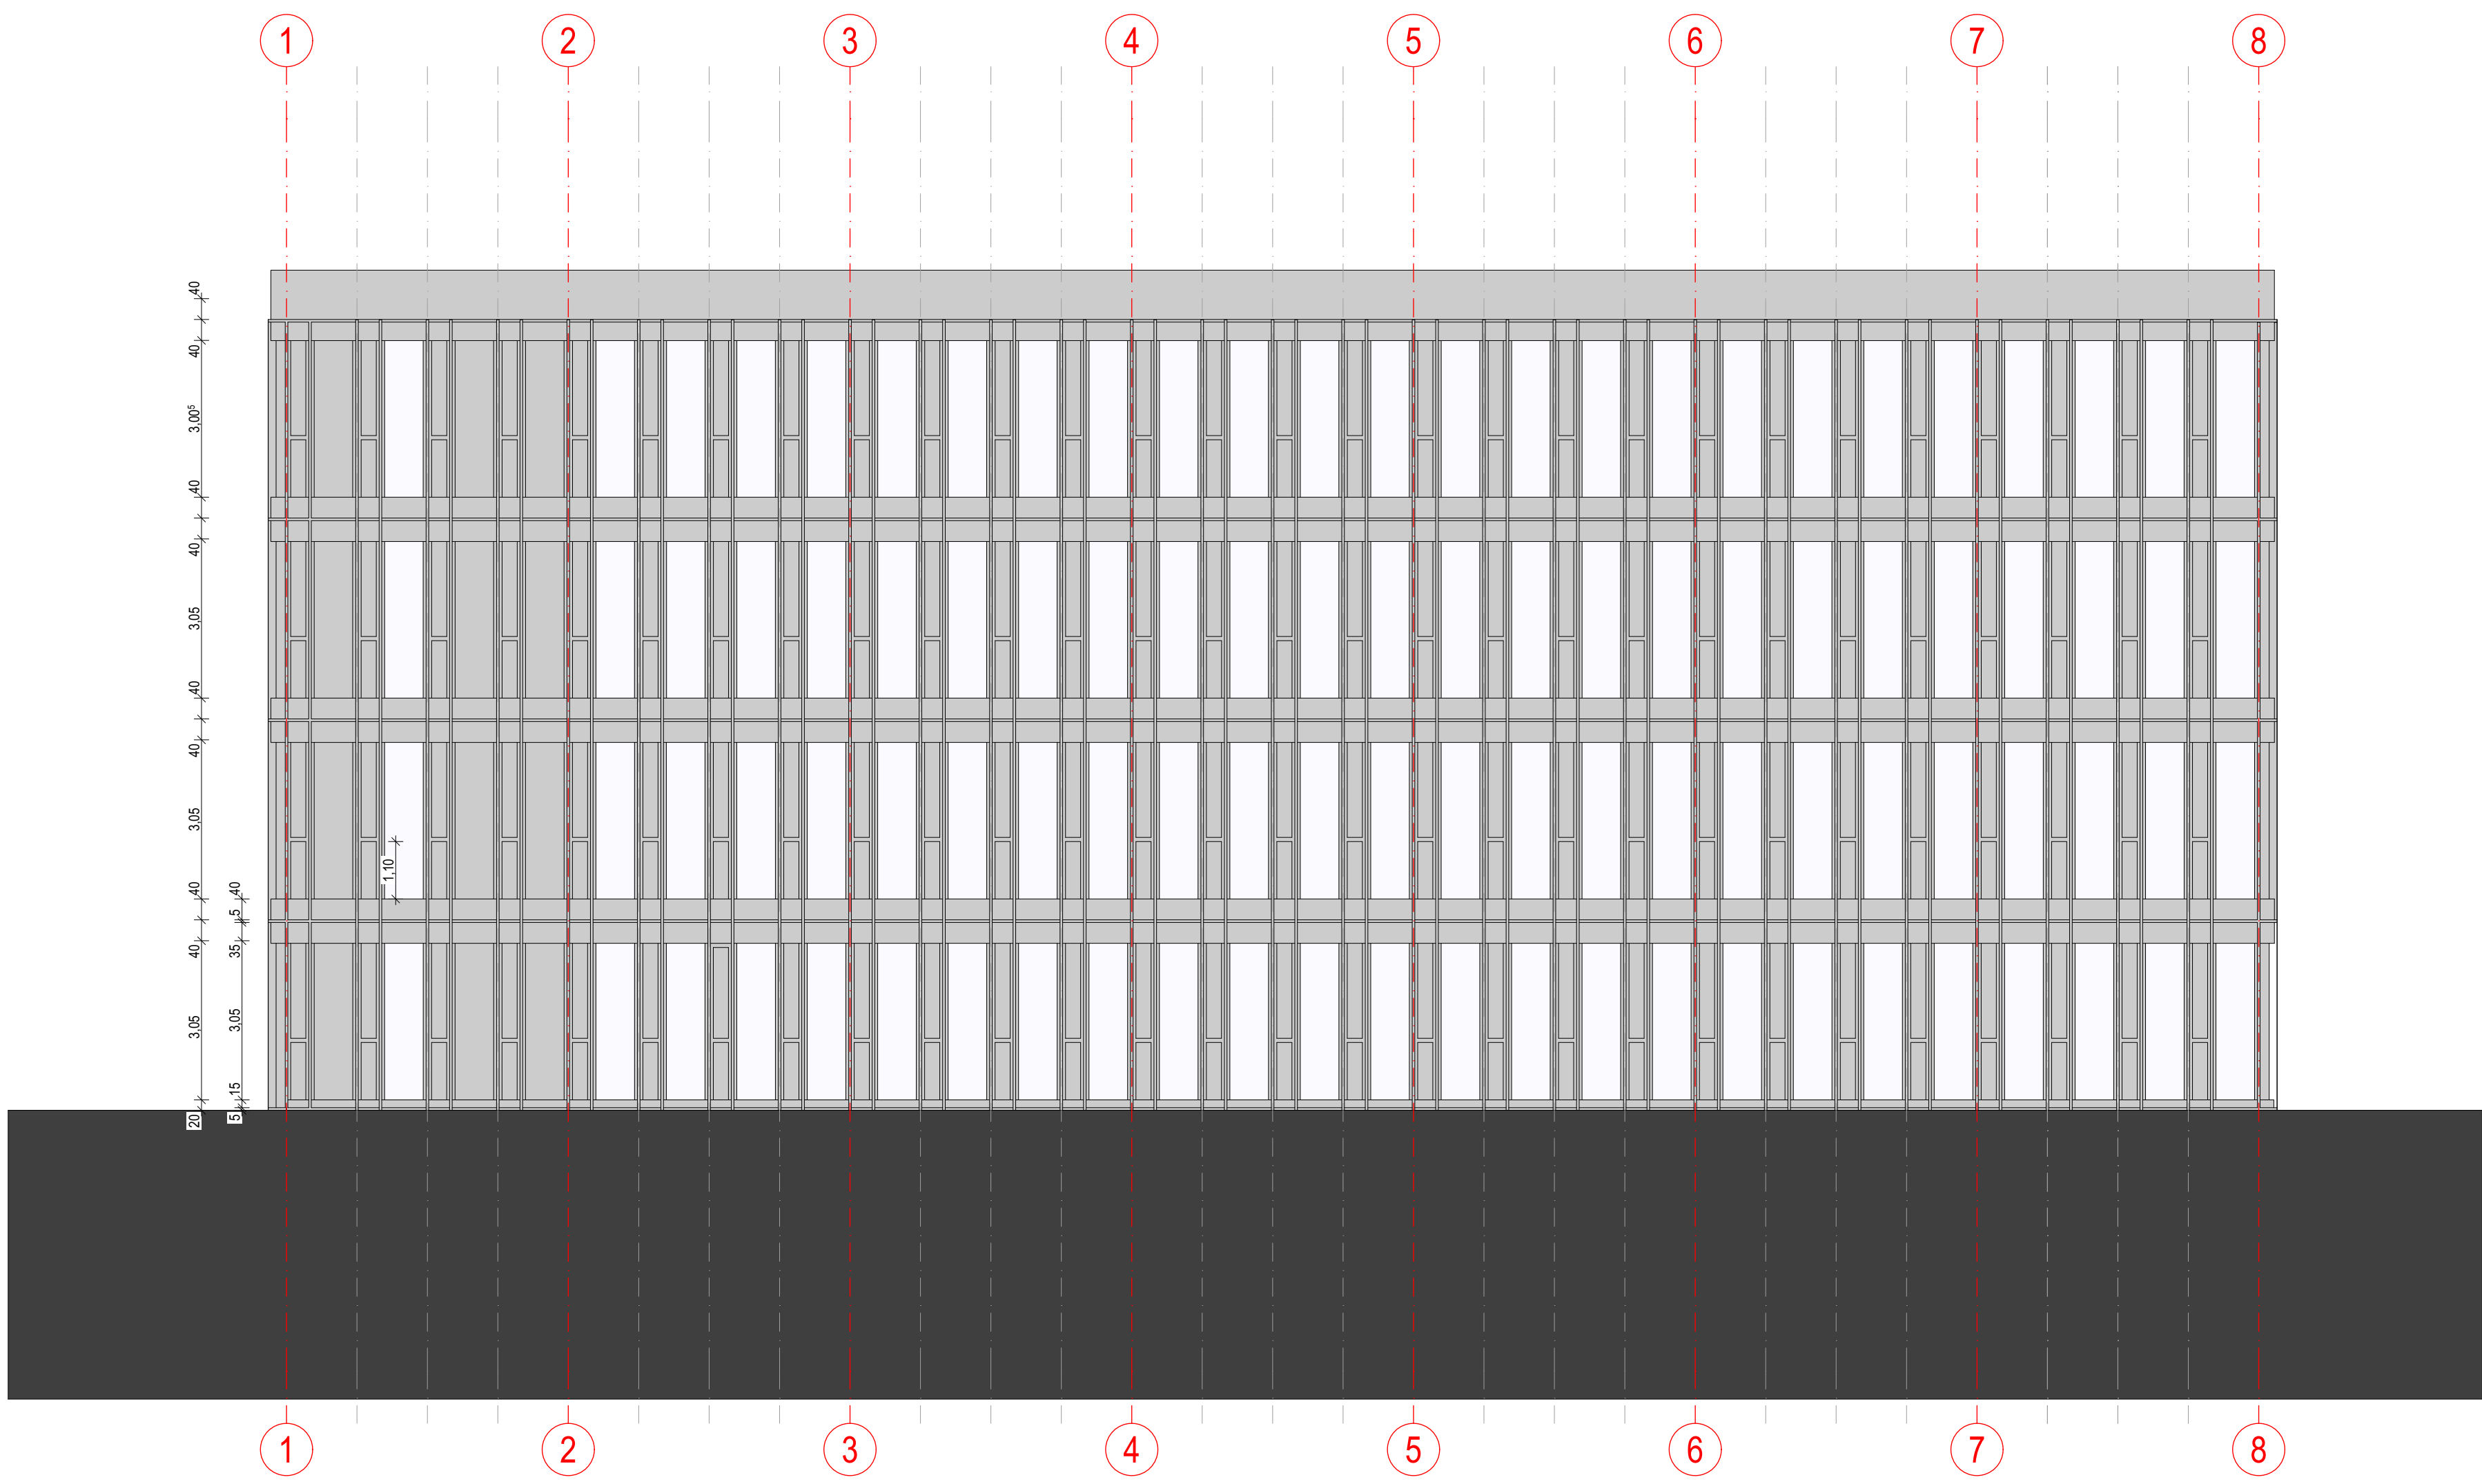


A-3 Ansicht West

1:100

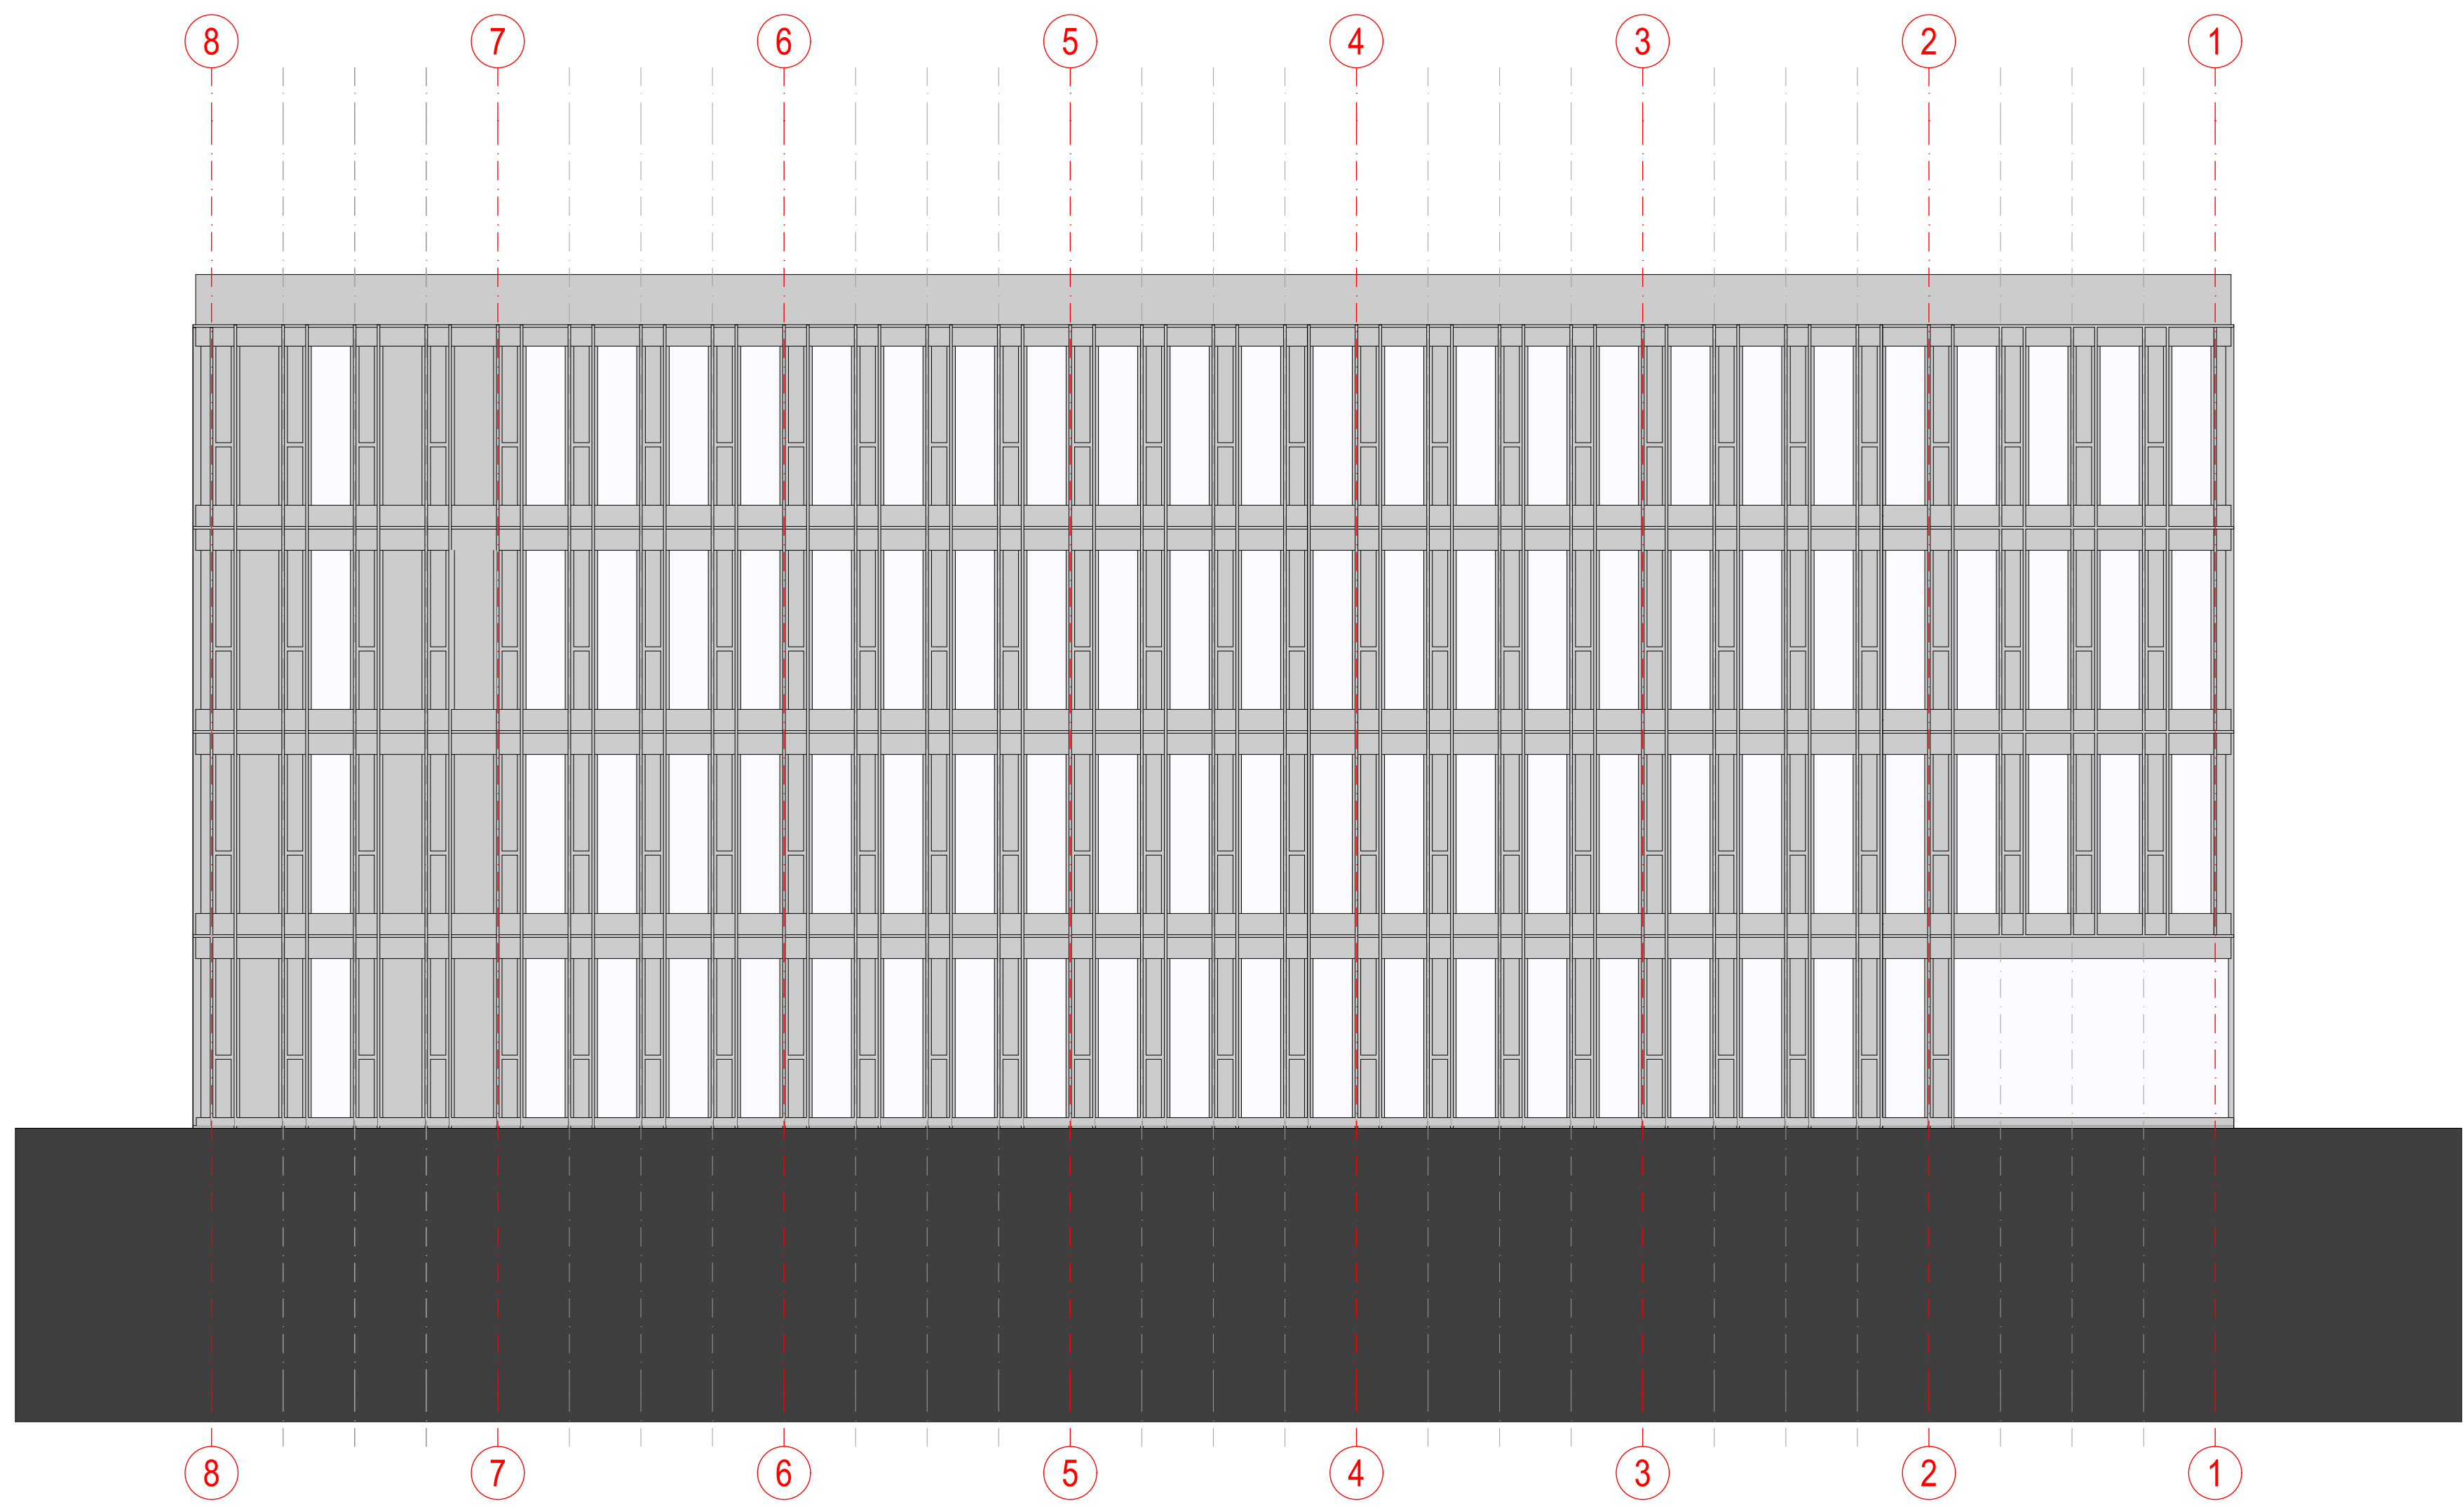

A-1 Ansicht Ost


1:100

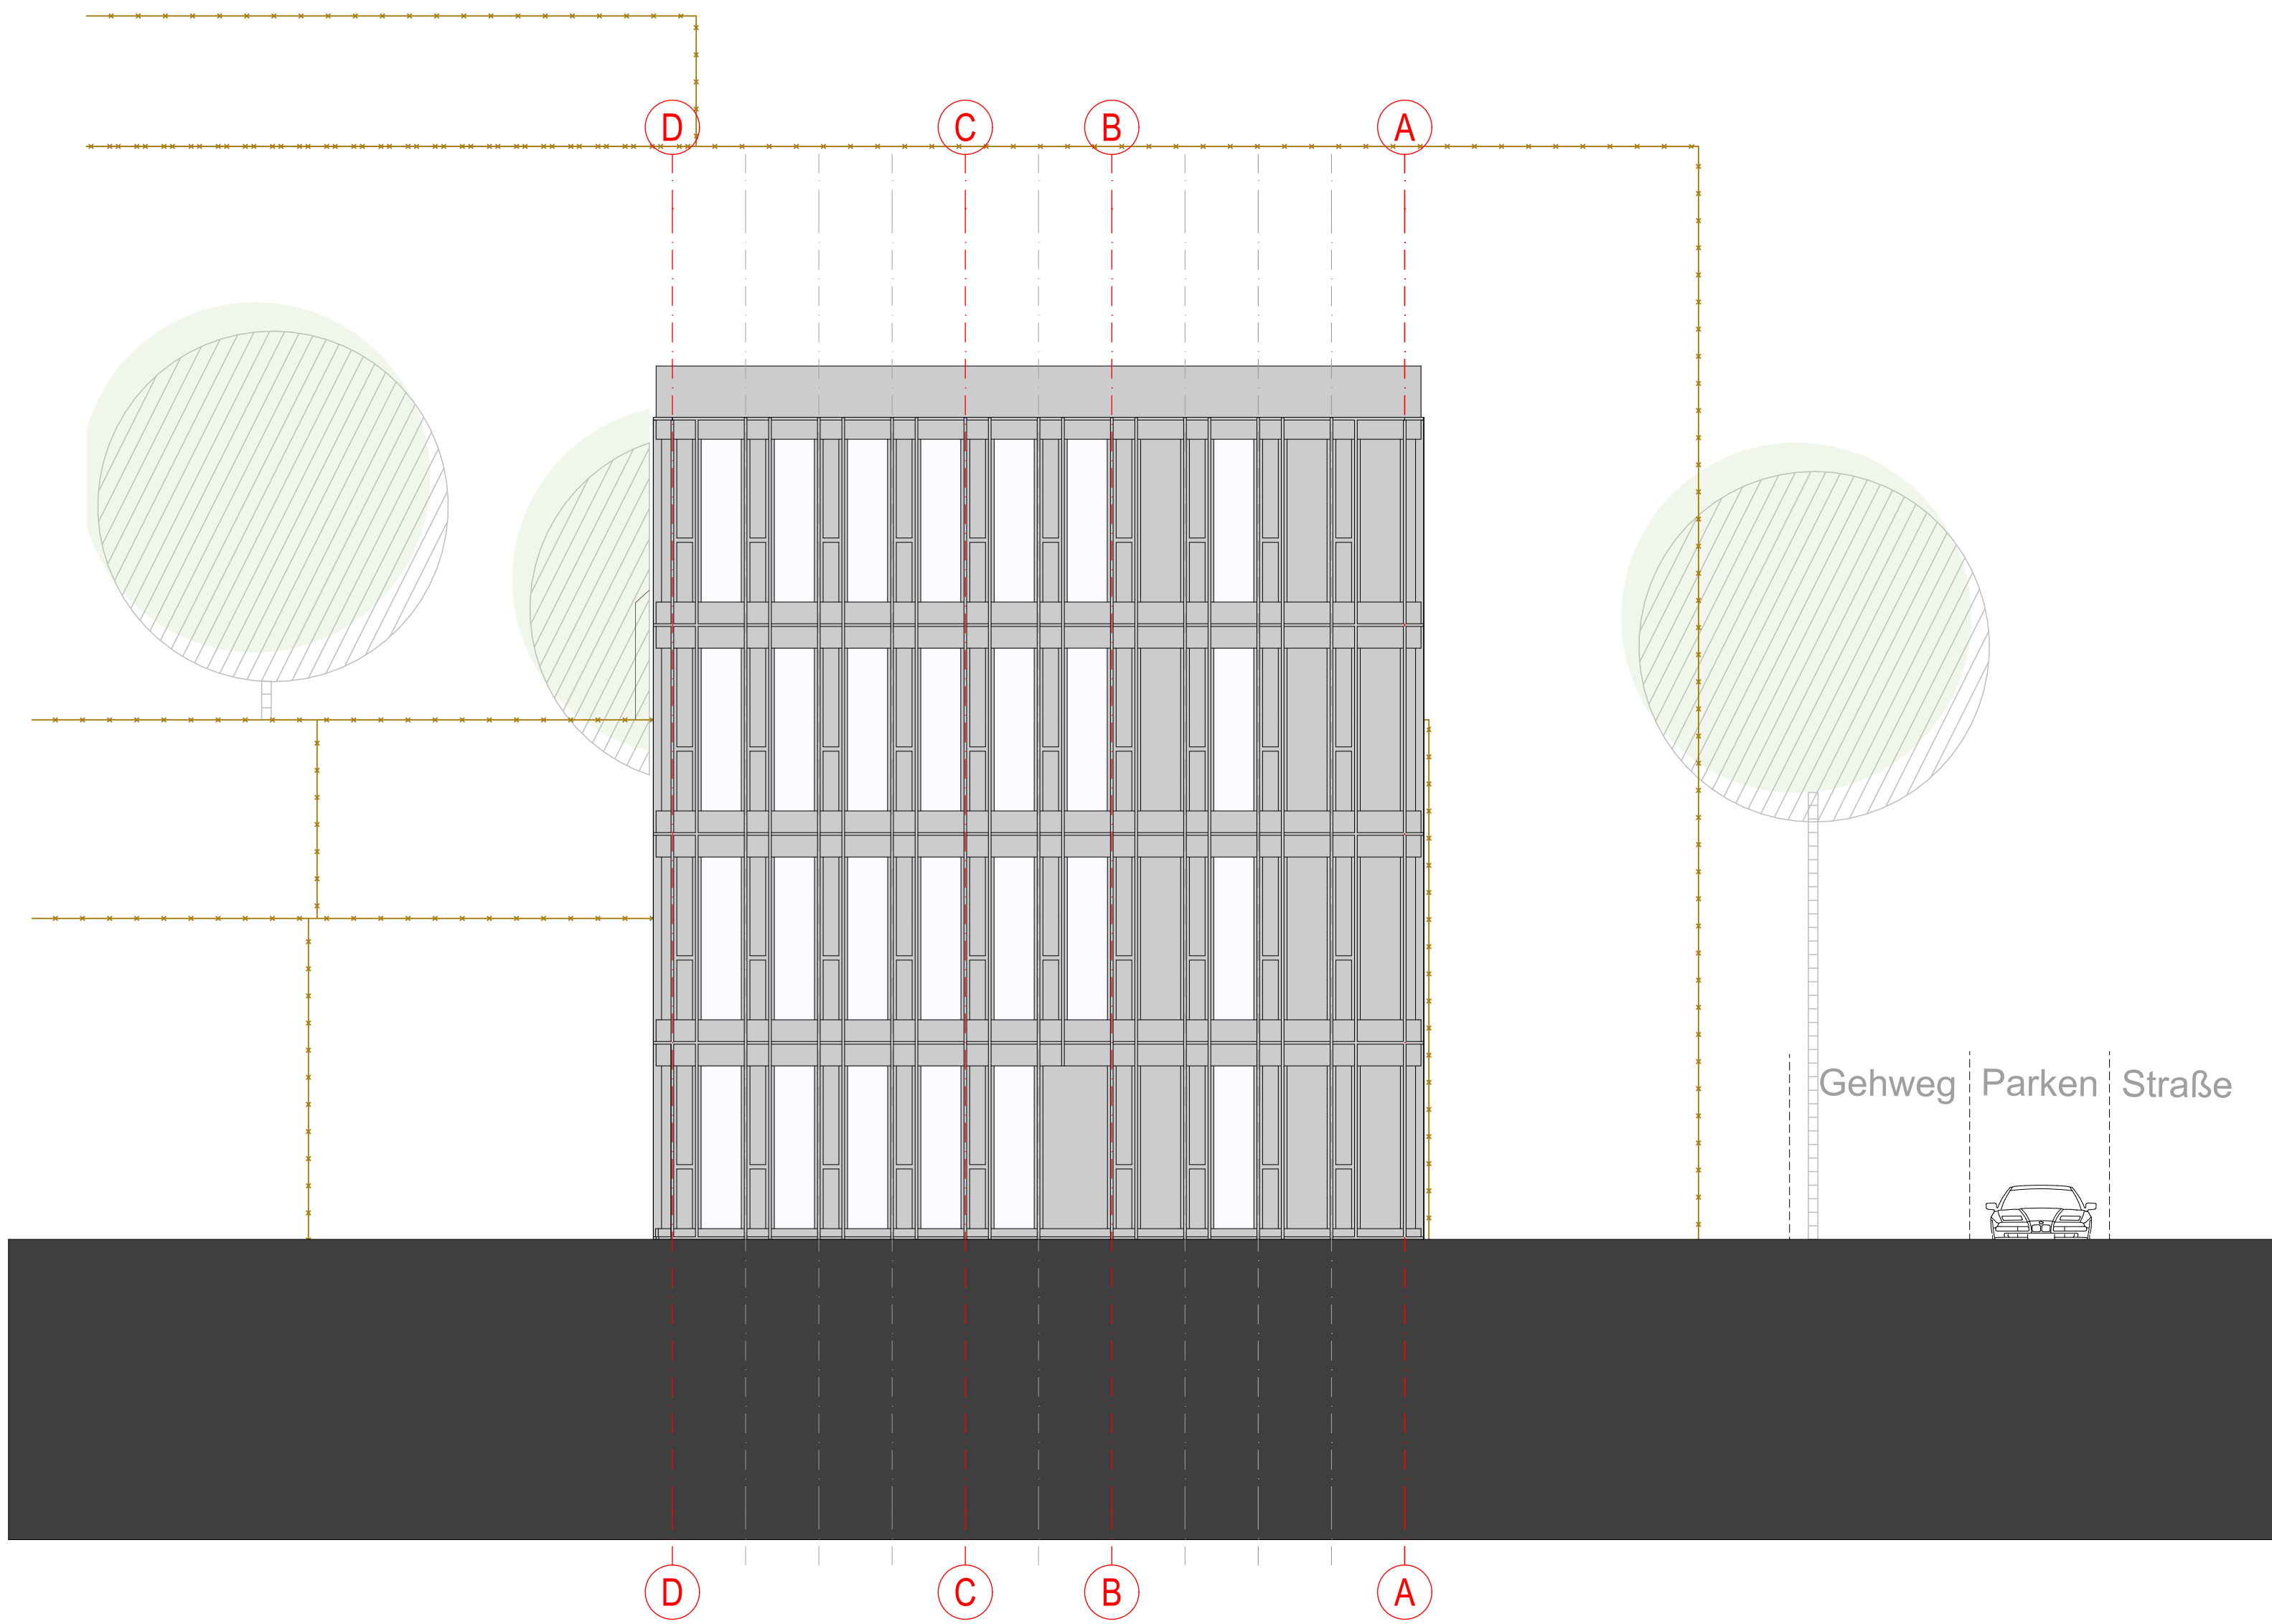

A-2

Ansicht Süd

1:100

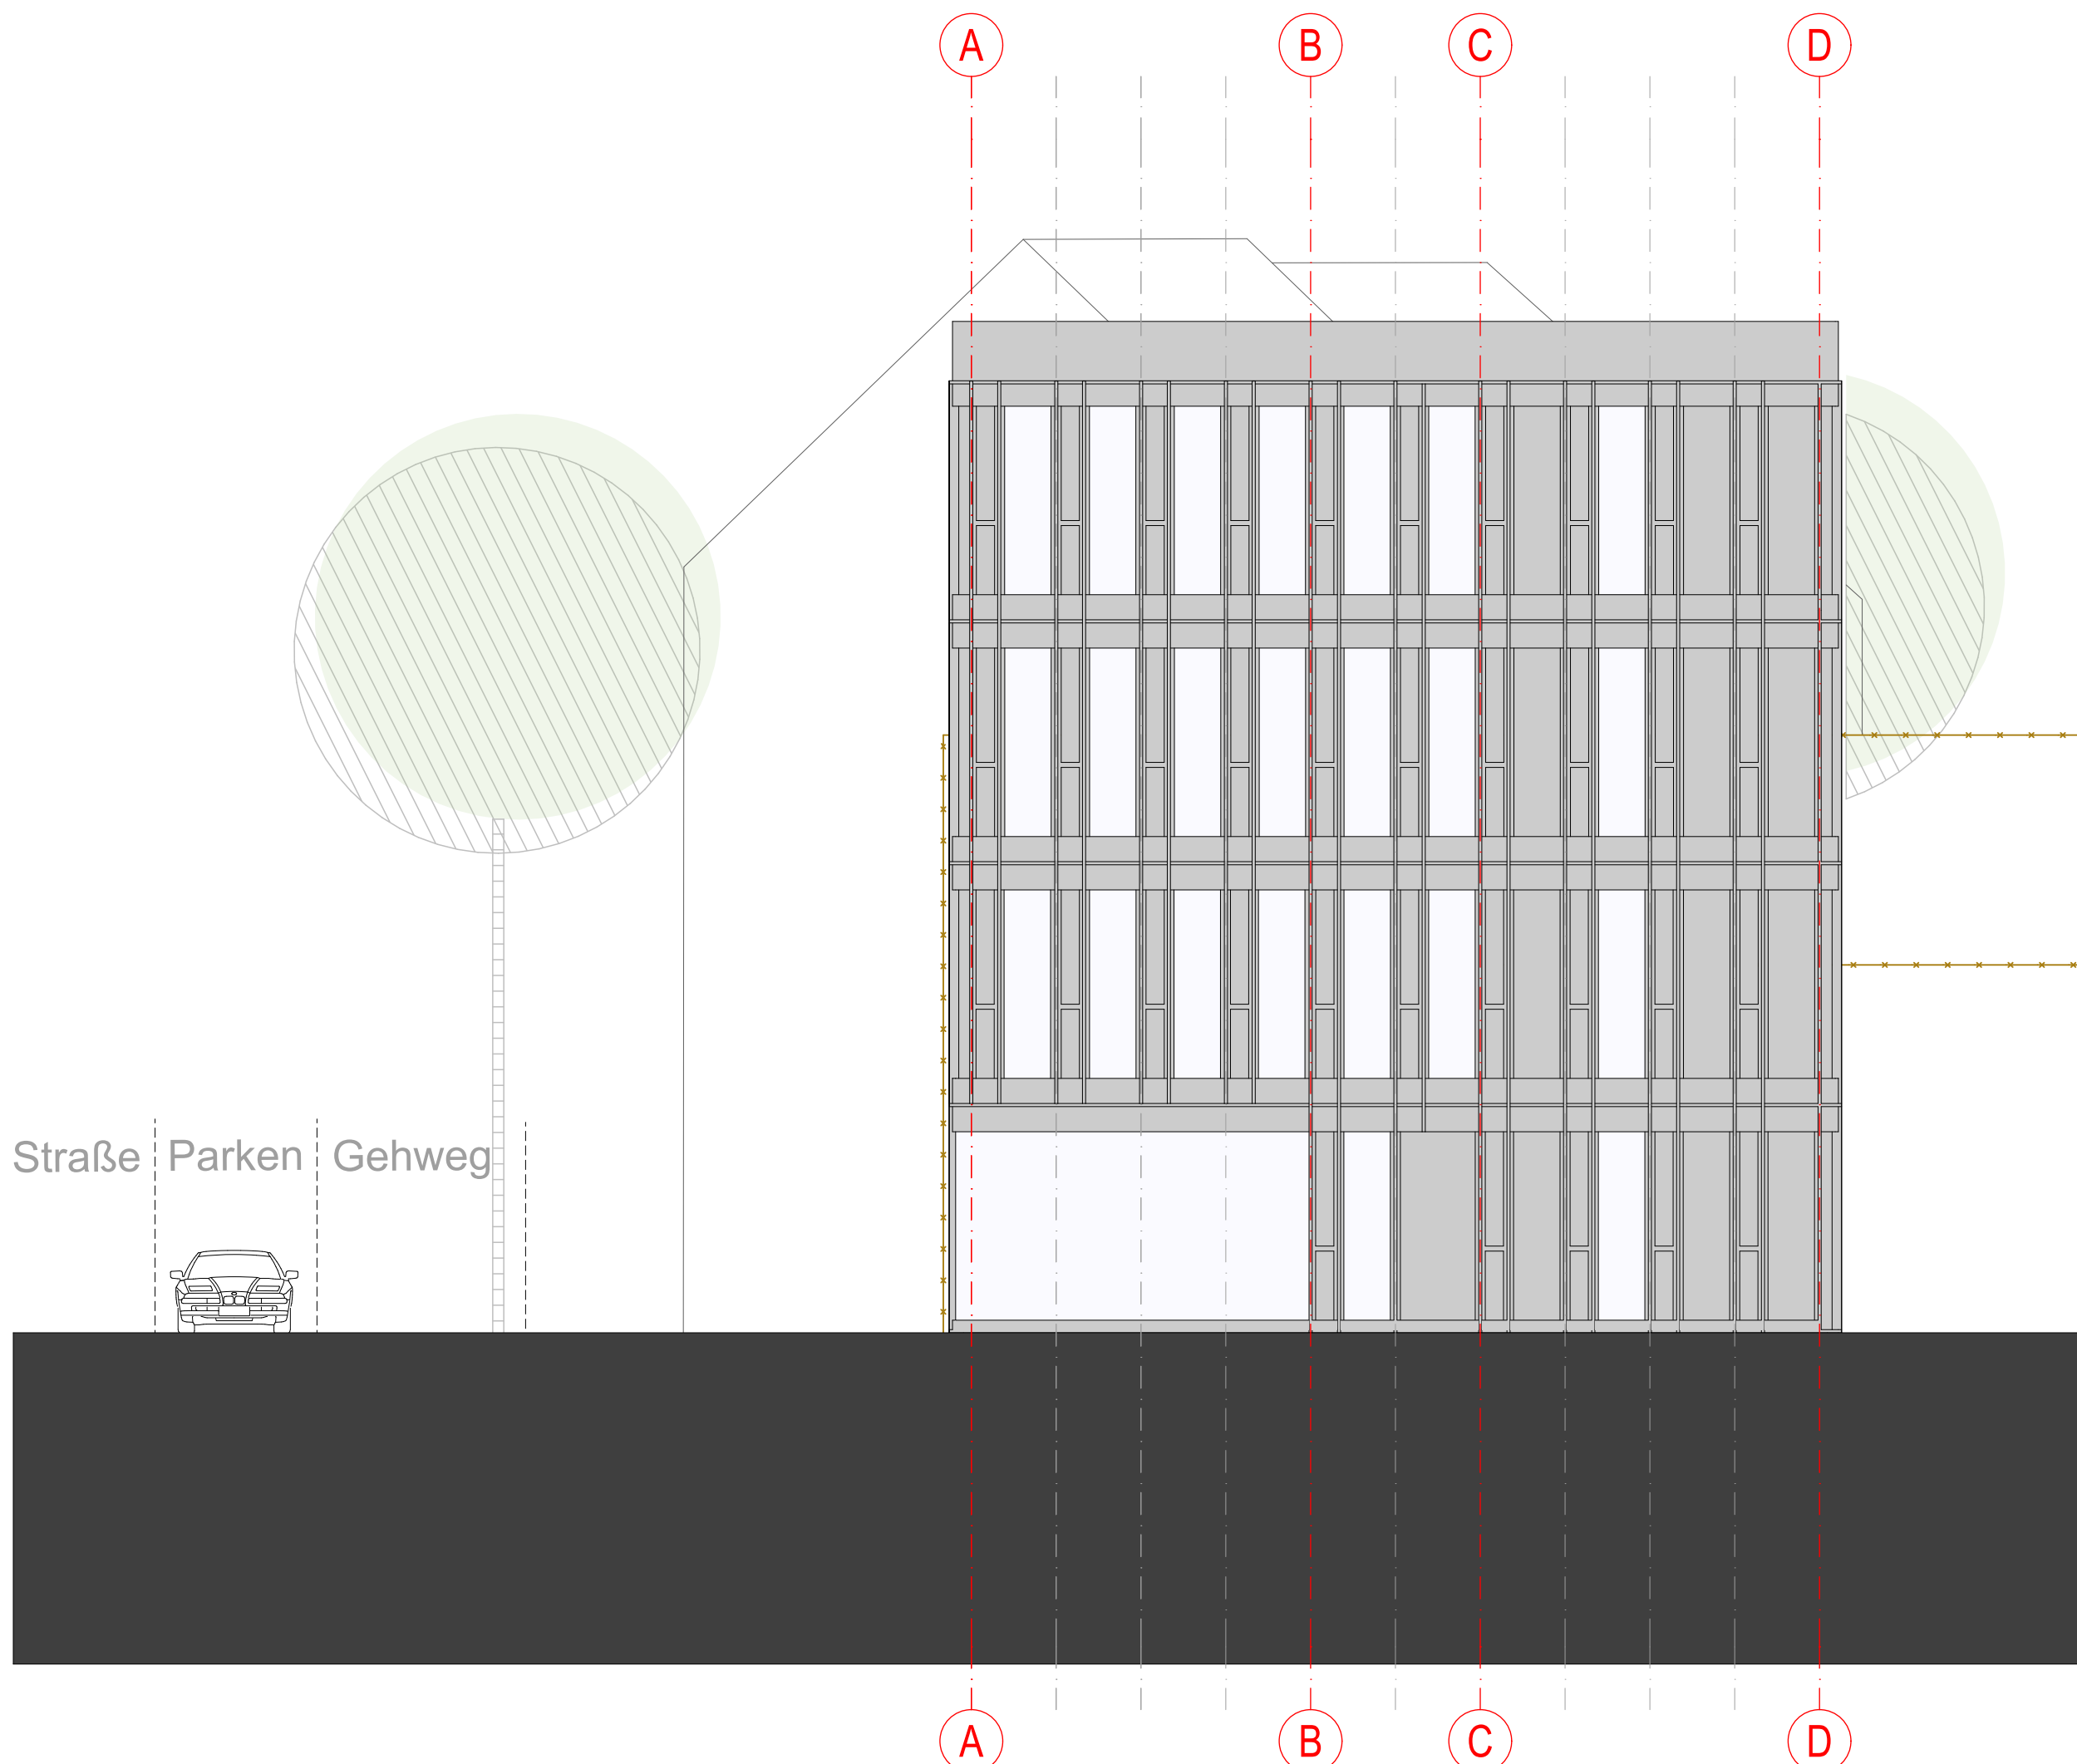

A-4

Ansicht Nord

1:100

Baueingabe07

Projekt

Ersatzneubau AOK Direktion Hof

Projektadresse

Bauherr/in

Bauherrenvertretung

Ernst-Reuter-Straße 117
95030 Hof
Deutschland
FIS Nr. 3018

AOK - Die Gesundheitskasse
Carl-Wery-Straße 28
81739 München
BPM@by.aok.de

AOK Bayern - Die Gesundheitskasse
Fachbereich Bauprojektmanagement
Frauentorgraben 49
90443 Nürnberg
0911 - 216 9835
BPM@by.aok.de

Planverfasser

H2M


H2M Architekten + Stadtplaner GmbH
Buchbindergasse 5 | 95326 Kulmbach
kulmbach@h2m-architekten.de | www.h2m-architekten.de
Fon: +49 (0)9221 690 25 - 0 | Fax: - 25

BEARBEITER

J. Müller

Kulmbach,
13.11.2025

Ort, Datum

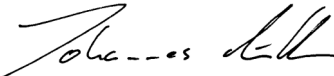

Nachbar

siehe Liste Anlage

Leistungsphase		Baueingabe	
Maßstab	1:100	Planinhalt	Index
Gezeichnet	bm	Ansichten	
Datum	13.11.2025		
Blattgröße	Din A0		
Projektnummer	187_AOK_Hof		
Freigabe		Plannummer	
		07	