


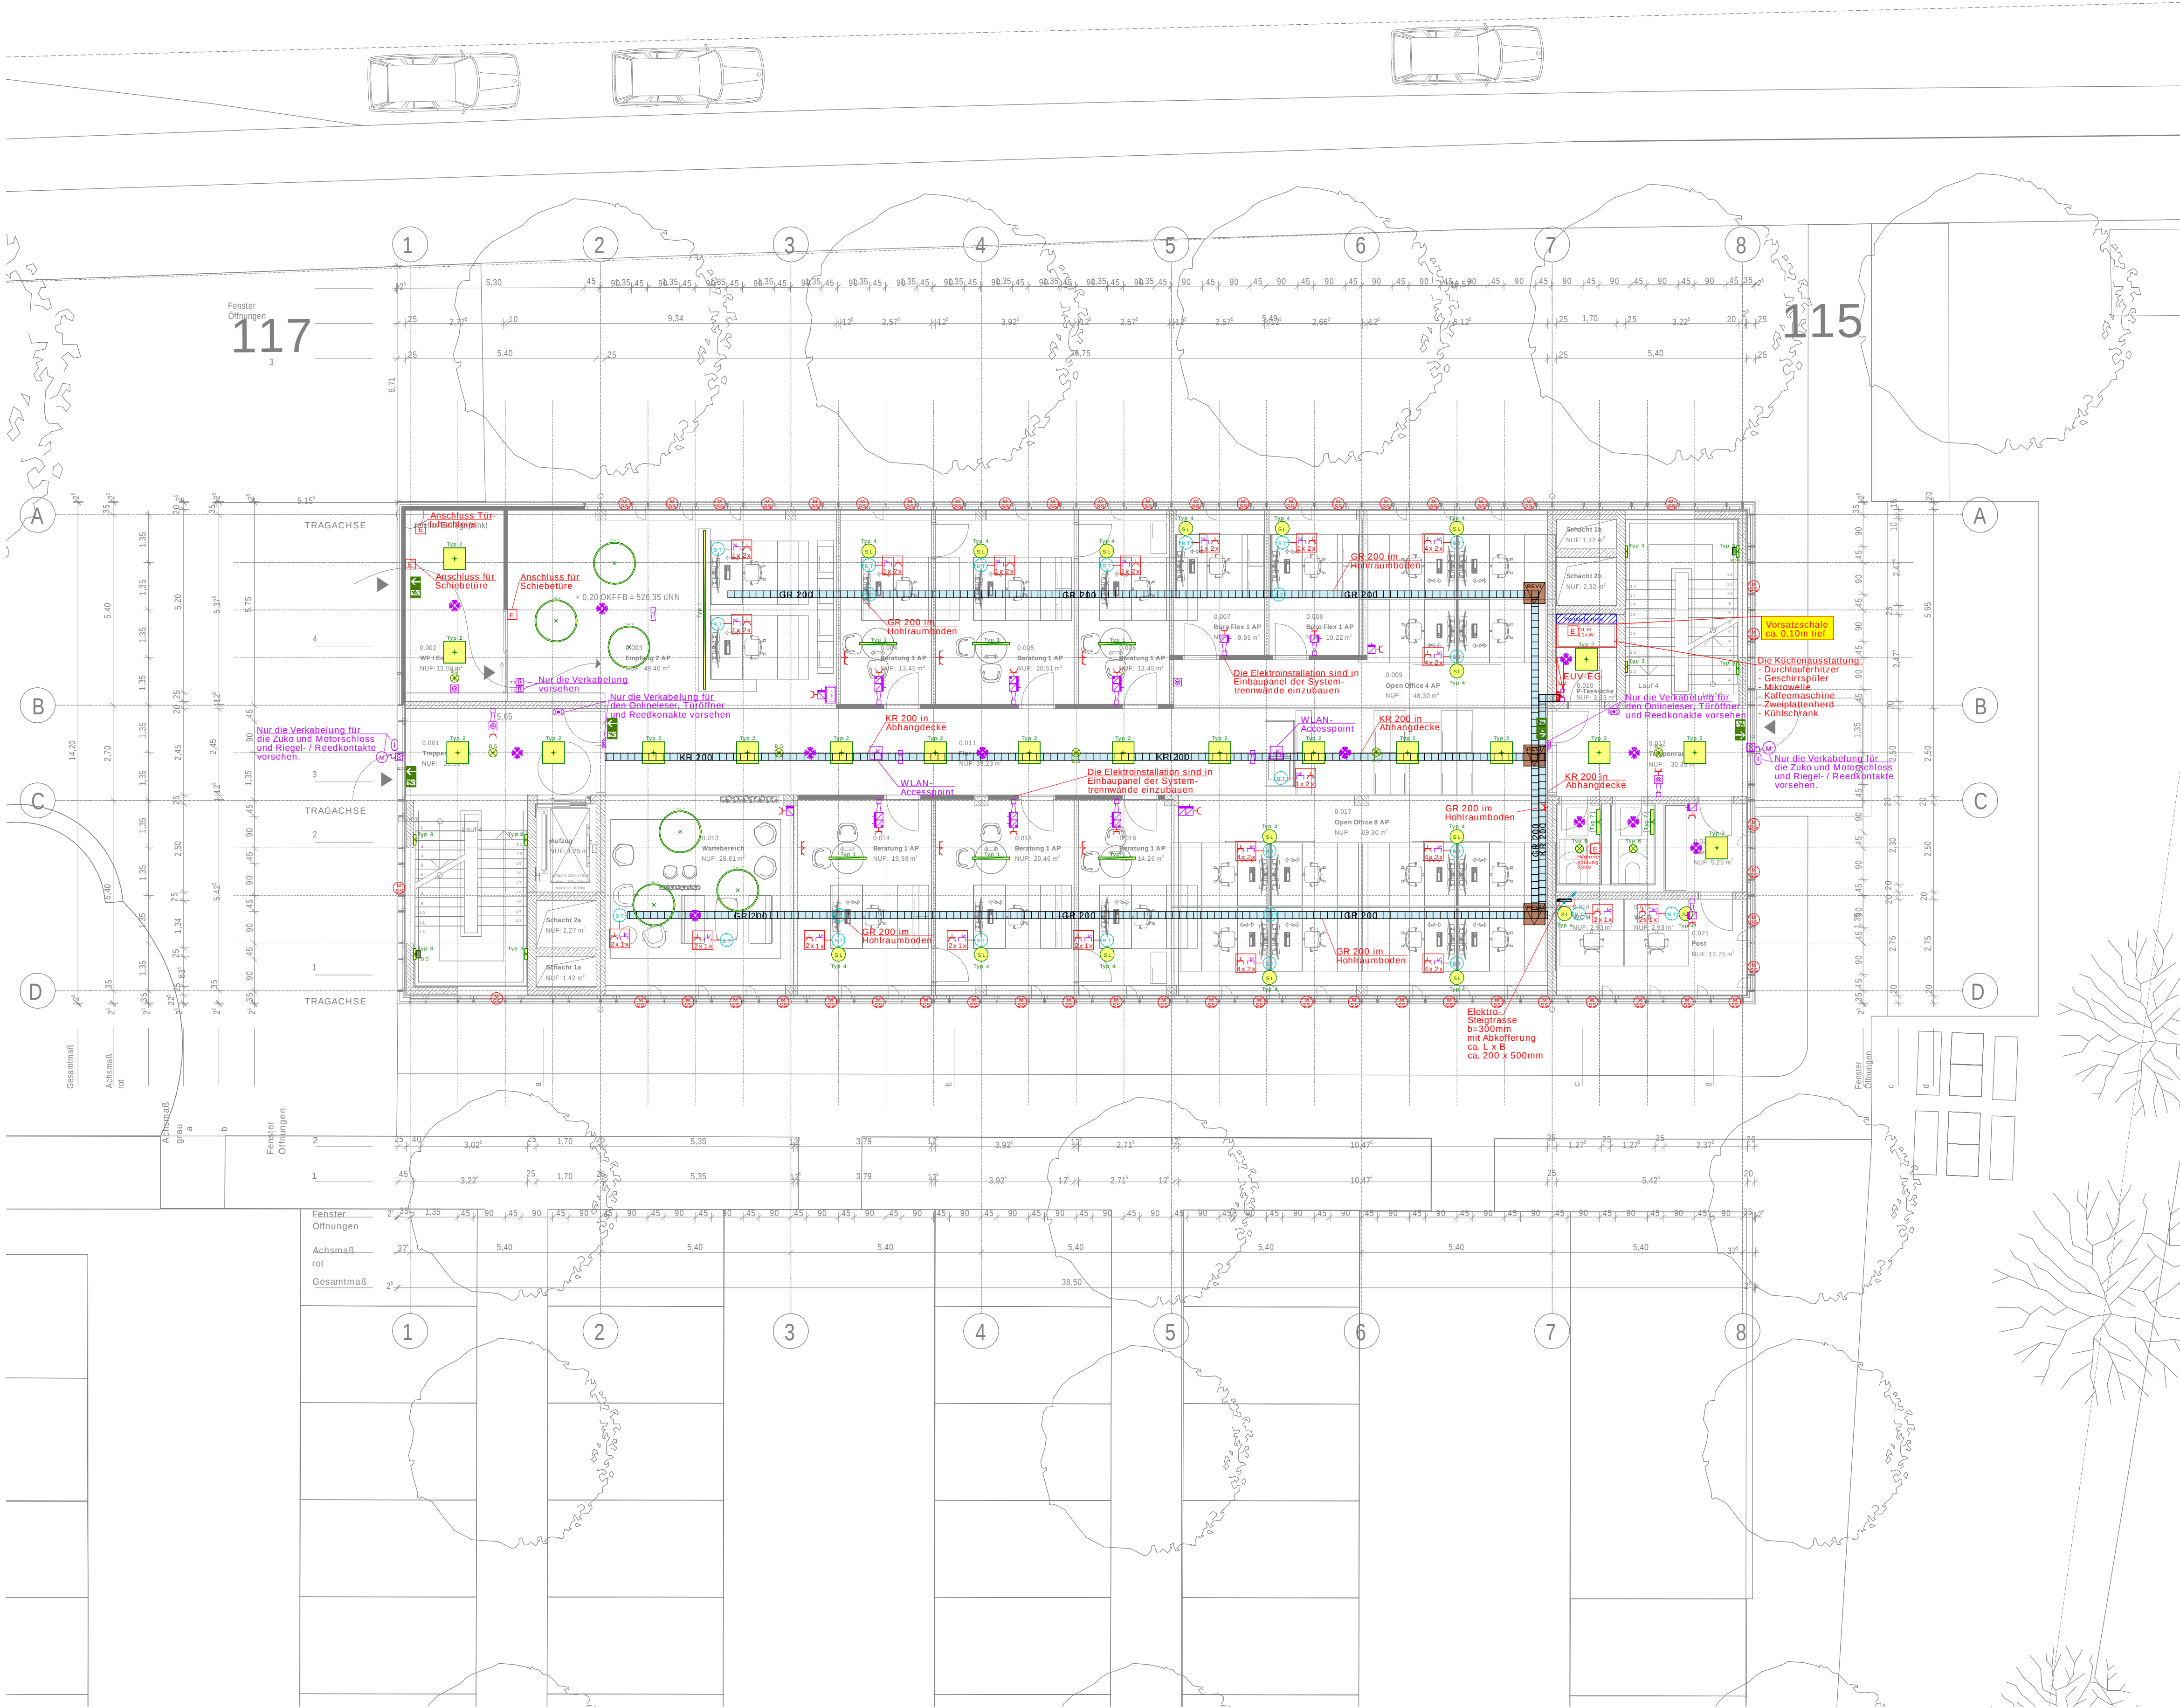

LEGENDE		
Niederspannung / KNX	Daten-Netz	Beleuchtung
Schuko-Steckdose 1-Fach	Datendose 2 x RJ45 KAT 6A	LED - Pendelleuchte Linear Bildschirm Arbeitsplatz Leuchte UGR <19
Schuko-Steckdose 2-Fach	Datendose 1 x RJ45 KAT 6A	LED - Einbauleuchte Bildschirm Arbeitsplatz Leuchte UGR <19 ca. 520mm x 620mm
Schuko-Steckdose 3-Fach	HDMI-Dose	LED - Aufbauleuchte Rund ca. Ø 320mm
Schuko-Steckdose 1-Fach - Schaltbar	Access-Point Montagekit	LED - Standleuchte Bildschirm Arbeitsplatz Leuchte UGR <19
Taster	Brandwarnanlage	LED - Ringleuchte ca. Ø 1200mm
Elektroanschluss 230 V / 400 V nach Angabe	Handmelder - HAA H=1,40m	LED - Einbaudownlight ca. Ø 230mm
CEE-Steckvorrichtung 5-Pol nach Angabe	Hupe / Sirene	LED - Spiegelleuchte ca. 700mm x 75mm
Elektrischer Antrieb Allgemein	Blitzleuchte	LED - Feuchtraum-Anbauleuchte ca. 1500mm x 100mm
Elektrischer Antrieb Sonnenschutz	BWA Brandwarnanlage	LED - Pendelleuchte rechteckig Bildschirm Arbeitsplatz Leuchte UGR <19
Not-Aus-Taster	KNX - Instabus	
Präsenzmelder Deckenmontage	KNX - Tableau	Sicherheitsbeleuchtung
Potentialausgleichsschiene	KNX - Tastersensor 2-Fach für Raumtemperaturregler und Sonnenschutz	Retungszeichenleuchte in Dauerschaltung Laufrichtung geradeaus
Potentialausgleich	KNX - Tastersensor 2-Fach für Sonnenschutz	Sicherheitsleuchte in Bereitschaftsschaltung Deckenmontage
PA-Anschlussdose	KNX - Tastersensor 2-Fach für Beleuchtung	Sicherheitsleuchte in Bereitschaftsschaltung Wandmontage
Elektro Unterverteiler nach LV	KNX - Präsenzmelder Deckenmontage	
IP-Sprechanlage / ZUKO	Lichtrufanlage	Verlegesystem
Sprechstelle H = 1,40 - 1,60 OKFFB	Zuglaster H = -0,20 m UKD	Kabelrinne Nennweite nach Angabe
Klingeltaster H = 1,05 OKFFB	Ruf-Abstellaster	Gitterrinne Nennweite nach Angabe
Motorschloss	Zimmersignalleuchte OK = OK Türe	Steigrasse Nennweite nach Angabe
Zutrittskontrolle Steuereinheit		Leitungsführung Durchgehend
Onlineleseinheit H=1,40 m	Reviöffnungen	Bodentank in Hohlraumboden Bestückung n. Angabe
Türöffner	Reviöffnung im Boden 600 x 600mm	Zugtank in Hohlraumboden
Schlüssel - Programm-wahlwechsler		

KOPPE
INGENIEURBÜRO

INDEX	ÄNDERUNG	NAME	DATUM
C	Anpassung der Bodentanks, Boden-Revis und Sonnenschutzmotoren	Sc	16.03.2026
B	Anpassung der Elektroinstallation an den neuen Grundriss.	Sc	03.03.2026
A	Anpassung der Bel.- und Brandmeldeanlage an den neuen Grundriss.	Sc	12.09.2025

PLANNR AOK 739201_2303_EP_E_NB_GR_EG_100_002_-C		TITEL GR EG	
VERSIONSBESCHREIBUNG GRUNDLAGE ENTWURF		Architektenstand Gezeichnet Datum	H2M bm, kku 02.03.2026
ABGESTIMMT MIT PLANUNGSBETEILIGTEN		ARCHITEKT	STATIK
PROJEKT Ersatzneubau AOK Direktion HOF		ING-BAU	HLS
Ernst-Reuter-Straße 117 95030 Hof		ELEKTRO	BRANDSCH.
PROJEKT-NR.		AUFZUG	DEB-AUTOM
AUFTRAGNEHMER (AN)		SICHERHEIT	
AOK Bayern - Die Gesundheitskasse Fachbereich Bauprojektmanagement Frauentorgraben 49 90443 Nürnberg Tel. 0911 - 219 98 36 Email: BPM@by.aok.de		BAUHERR AOK Bayern - Die Gesundheitskasse Ernst-Reuter-Straße 117 Carl-Wery-Straße 28 81739 München Email: BPM@by.aok.de	

INHALT:

GRUNDRISS ERDGESCHOSS

ÜBERSICHT

±0,00 = 526,30 ü.NN

1:100

187_AOK_Hof

1 : 100

-

DATUM	GEZEICHNET	DATUM	GEPRÜFT	PROJETNR/PLANNUMMER AN	MASSTAB	INDEX
09.04.2025	sc	09.04.2025	ei/js	187_AOK_Hof	1 : 100	-
BAUVORLAGEBERECHTIGTER Planer				PLANPRÜFUNG Freigabe der Ausführungsunterlagen vom _____ Freigabe Nr. _____		
Name (Druckschrift) Datum Unterschrift				Name (Druckschrift) Datum Unterschrift		
ÜBEREINSTIMMUNG MIT DER BAUAUSFÜHRUNG Baufirma/Planer				ÜBERNEHME HANDBEREITETE BESTANDSERFASSUNG Baufirma/Planer		
Name (Druckschrift) Datum Unterschrift				Name (Druckschrift) Datum Unterschrift		
DIESE ZEICHNUNG IST URHEBERRECHTLICH GESCHÜTZT! VERVIELFÄLTIGUNG, AUCH VON AUSSCHNITTEN DER ZEICHNUNG, NUR MIT GENEHMIGUNG DES URHEBERS GESTÄTTET! MASSE SIND AM BAU ZU PRÜFEN!						