


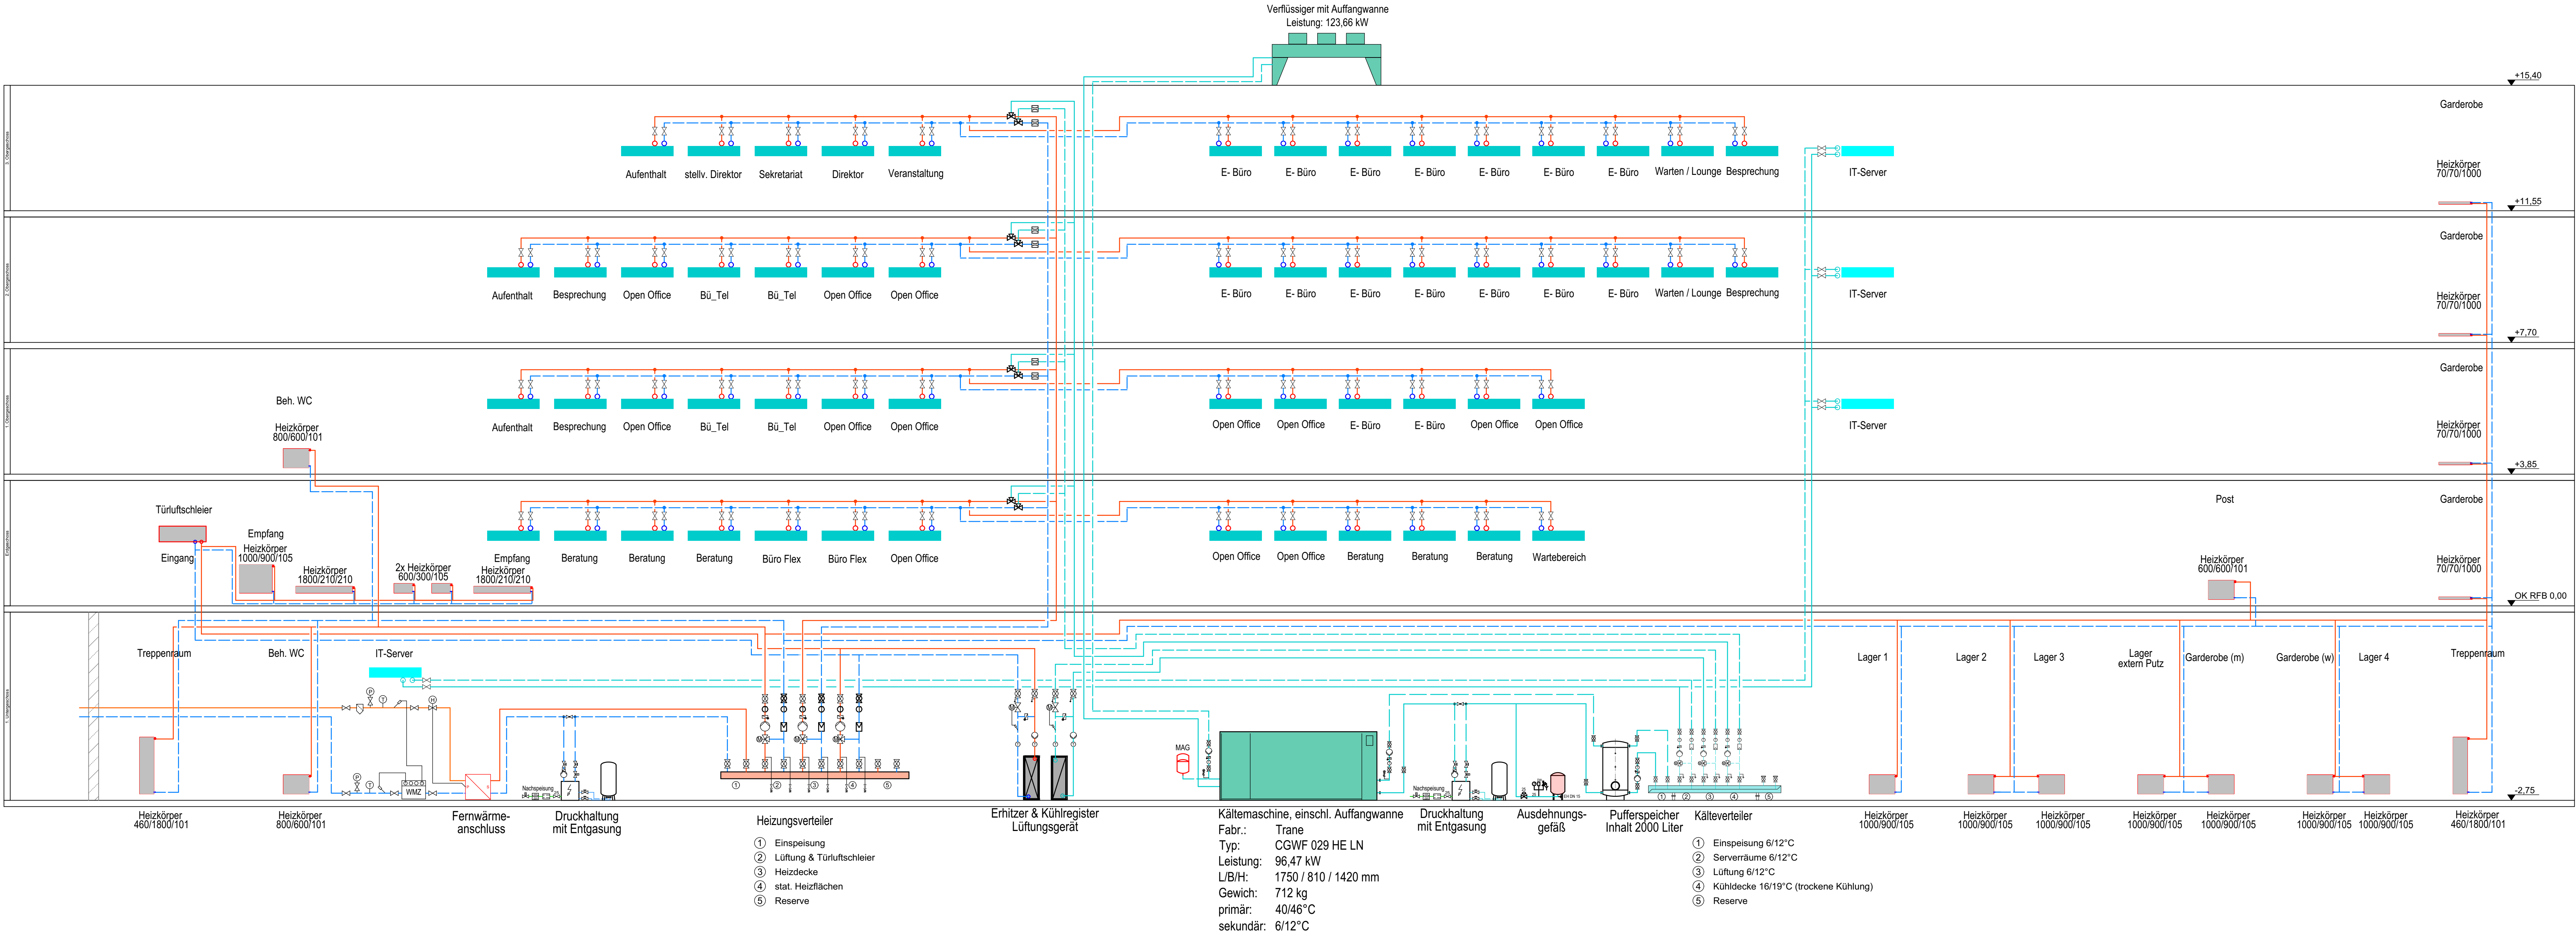

LEGENDE HEIZUNG:

- Heizung - Vorlauf
- Heizung - Rücklauf
- Heizkörper
- Kühlwasser - Vorlauf
- Kühlwasser - Rücklauf
- Zähler

KOPPE

INGENIEURBÜRO

B	Heizkörper Garderoben geändert	ri	16.03.2026		
A	Heizkörper in Garderoben EG-3.OG & Post EG ergänzt	ri	03.03.2026		
INDEX	ÄNDERUNG	NAME	DATUM		

PLANNR AOK
739201_2303_EP_H_NB_ST_G_100_007_B

VERSIONSBESCHREIBUNG GRUNDLAGE
ENTWURF

ABGESTIMMT MIT PLANUNGSBETEILIGTEN

ARCHITEKT	STATIK	ING.-BAU	HLS	ELEKTRO	BRANDSCH.	AUFZUG	GEB.-AUTOM.	SICHERHEIT
			X					

PROJEKT
Ersatzneubau AOK Direktion HOF

Ernst-Reuter-Straße 117
95030 Hof

PROJEKT-NR.
AUFTRAGNEHMER (AN)

BAUHERRENVERTRETUNG
AOK Bayern - Die Gesundheitskasse
Fachbereich Bauprojektmanagement
Frauenförstern 49
90443 Nürnberg
Tel: 0911 - 219 96 36
Email: BPM@by.aok.de

PROJEKT-NR.
AUFTRAGNEHMER (AN)

BAUHERRE
AOK Bayern - Die Gesundheitskasse
Ernst-Reuter-Straße 117
Carl-Wery-Straße 28
81739 München
Email: BPM@by.aok.de

INHALT:
SCHEMA - Heizung+Kälte

ÜBERSICHT

DATUM	GEZEICHNET	DATUM	GEPRÜFT	PROJEKTR/PLANNUMMER AN	MASSSTAB	INDEX
10.04.2025	ri	10.04.2025	js	187_AOK_Hof	./.	-
BAUVORLAGEBERECHTIGTER				PLANPRÜFUNG		
Planer				Freigabe der Ausführungsunterlagen		
Name (Druckschrift) Datum Unterschrift				Name (Druckschrift) Datum Unterschrift		
ÜBEREINSTIMMUNG MIT DER BAUAUSFÜHRUNG				ÜBERNAHME HANDREVIDIERTE BESTANDSERFASSUNG		
Baufirma/Planer				Baufirma/Planer		
Name (Druckschrift) Datum Unterschrift				Name (Druckschrift) Datum Unterschrift		

DIESE ZEICHNUNG IST URHEBERRECHTLICH GESCHÜTZT! Vervielfältigung, auch von Ausschnitten der Zeichnung, nur mit Genehmigung des Urhebers gestattet! Masse sind am Bau zu prüfen!