


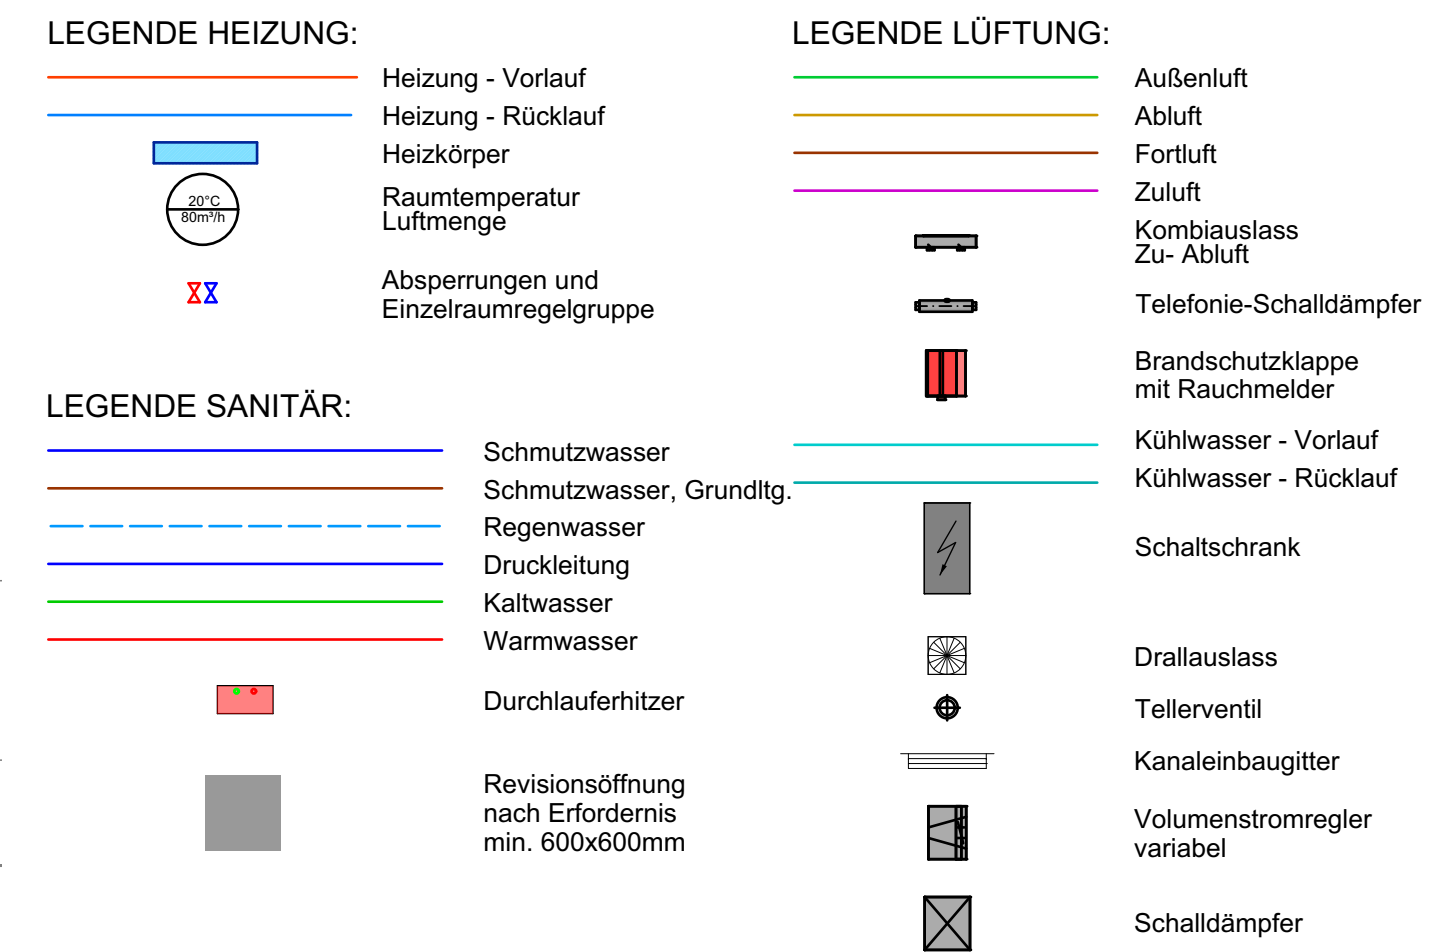

KOPPE
INGENIEURBÜRO

PLANNER AOK 739201_2303_EP_TA_NB_GR_ERG_100_002_B								TITEL GR EG	
VERSIONSBESCHREIBUNG GRUNDLAGE ENTWURF								Architektenstand H2M Gezeichnet bm, kku Datum 03.02.2026	
ABGESTIMMT MIT PLANUNGSBETEILIGTEN									
ARCHITEKT	STATIK	ING-BAU	HLS	ELEKTRO	BRANDSCH.	AUFZUG	GEB-AUTOM	SICHERHEIT	
			X						

PROJEKT-NR.	
AUFTRAGNEHMER (AN)	BAUHERR
	AOK Bayern - Die Gesundheitskasse Ernst-Reuter-Straße 117 Carl-Wery-Straße 28 81739 München Email: BPM@by.aok.de

ÜBERSICHT

±0,00 = 526,30 ü.NN



DATUM	GEZEICHNET	DATUM	GEPRÜFT	PROJEKTNR./PLANNUMMER AN	MASSSTAB	INDEX
10.04.2025	ri	10.04.2025	js	187_AOK_Hof	1 : 100	-
BAUVORLAGEBERECHTIGTER Planer				PLANPRÜFUNG		
				Freigabe der Ausführungsunterlagen vom _____ Freigabe Nr. _____		
Name (Druckschrift) _____ Datum _____ Unterschrift _____				Name (Druckschrift) _____ Datum _____ Unterschrift _____		
ÜBEREINSTIMMUNG MIT DER BAUAUSFÜHRUNG Baufirma/Planer				ÜBERNAHME HANDREVIDIERTE BESTANDSERFASSUNG Baufirma/Planer		
Name (Druckschrift) _____ Datum _____ Unterschrift _____				Name (Druckschrift) _____ Datum _____ Unterschrift _____		

① „Optimal WB“ 9-Wege-Kugelhahn
 ② Aktor R ST L* Drahtziehb
 ③ „AQ“ Ventile (jeweils für Heizen und Kühlen)

- 1 „Optibal W6“ 6-Wege-Kugelhahn
- 2 „Aktor R ST L“ Drehantrieb
- 3 „AQ“ Ventil (jeweils für Heizen und Kühlen)