


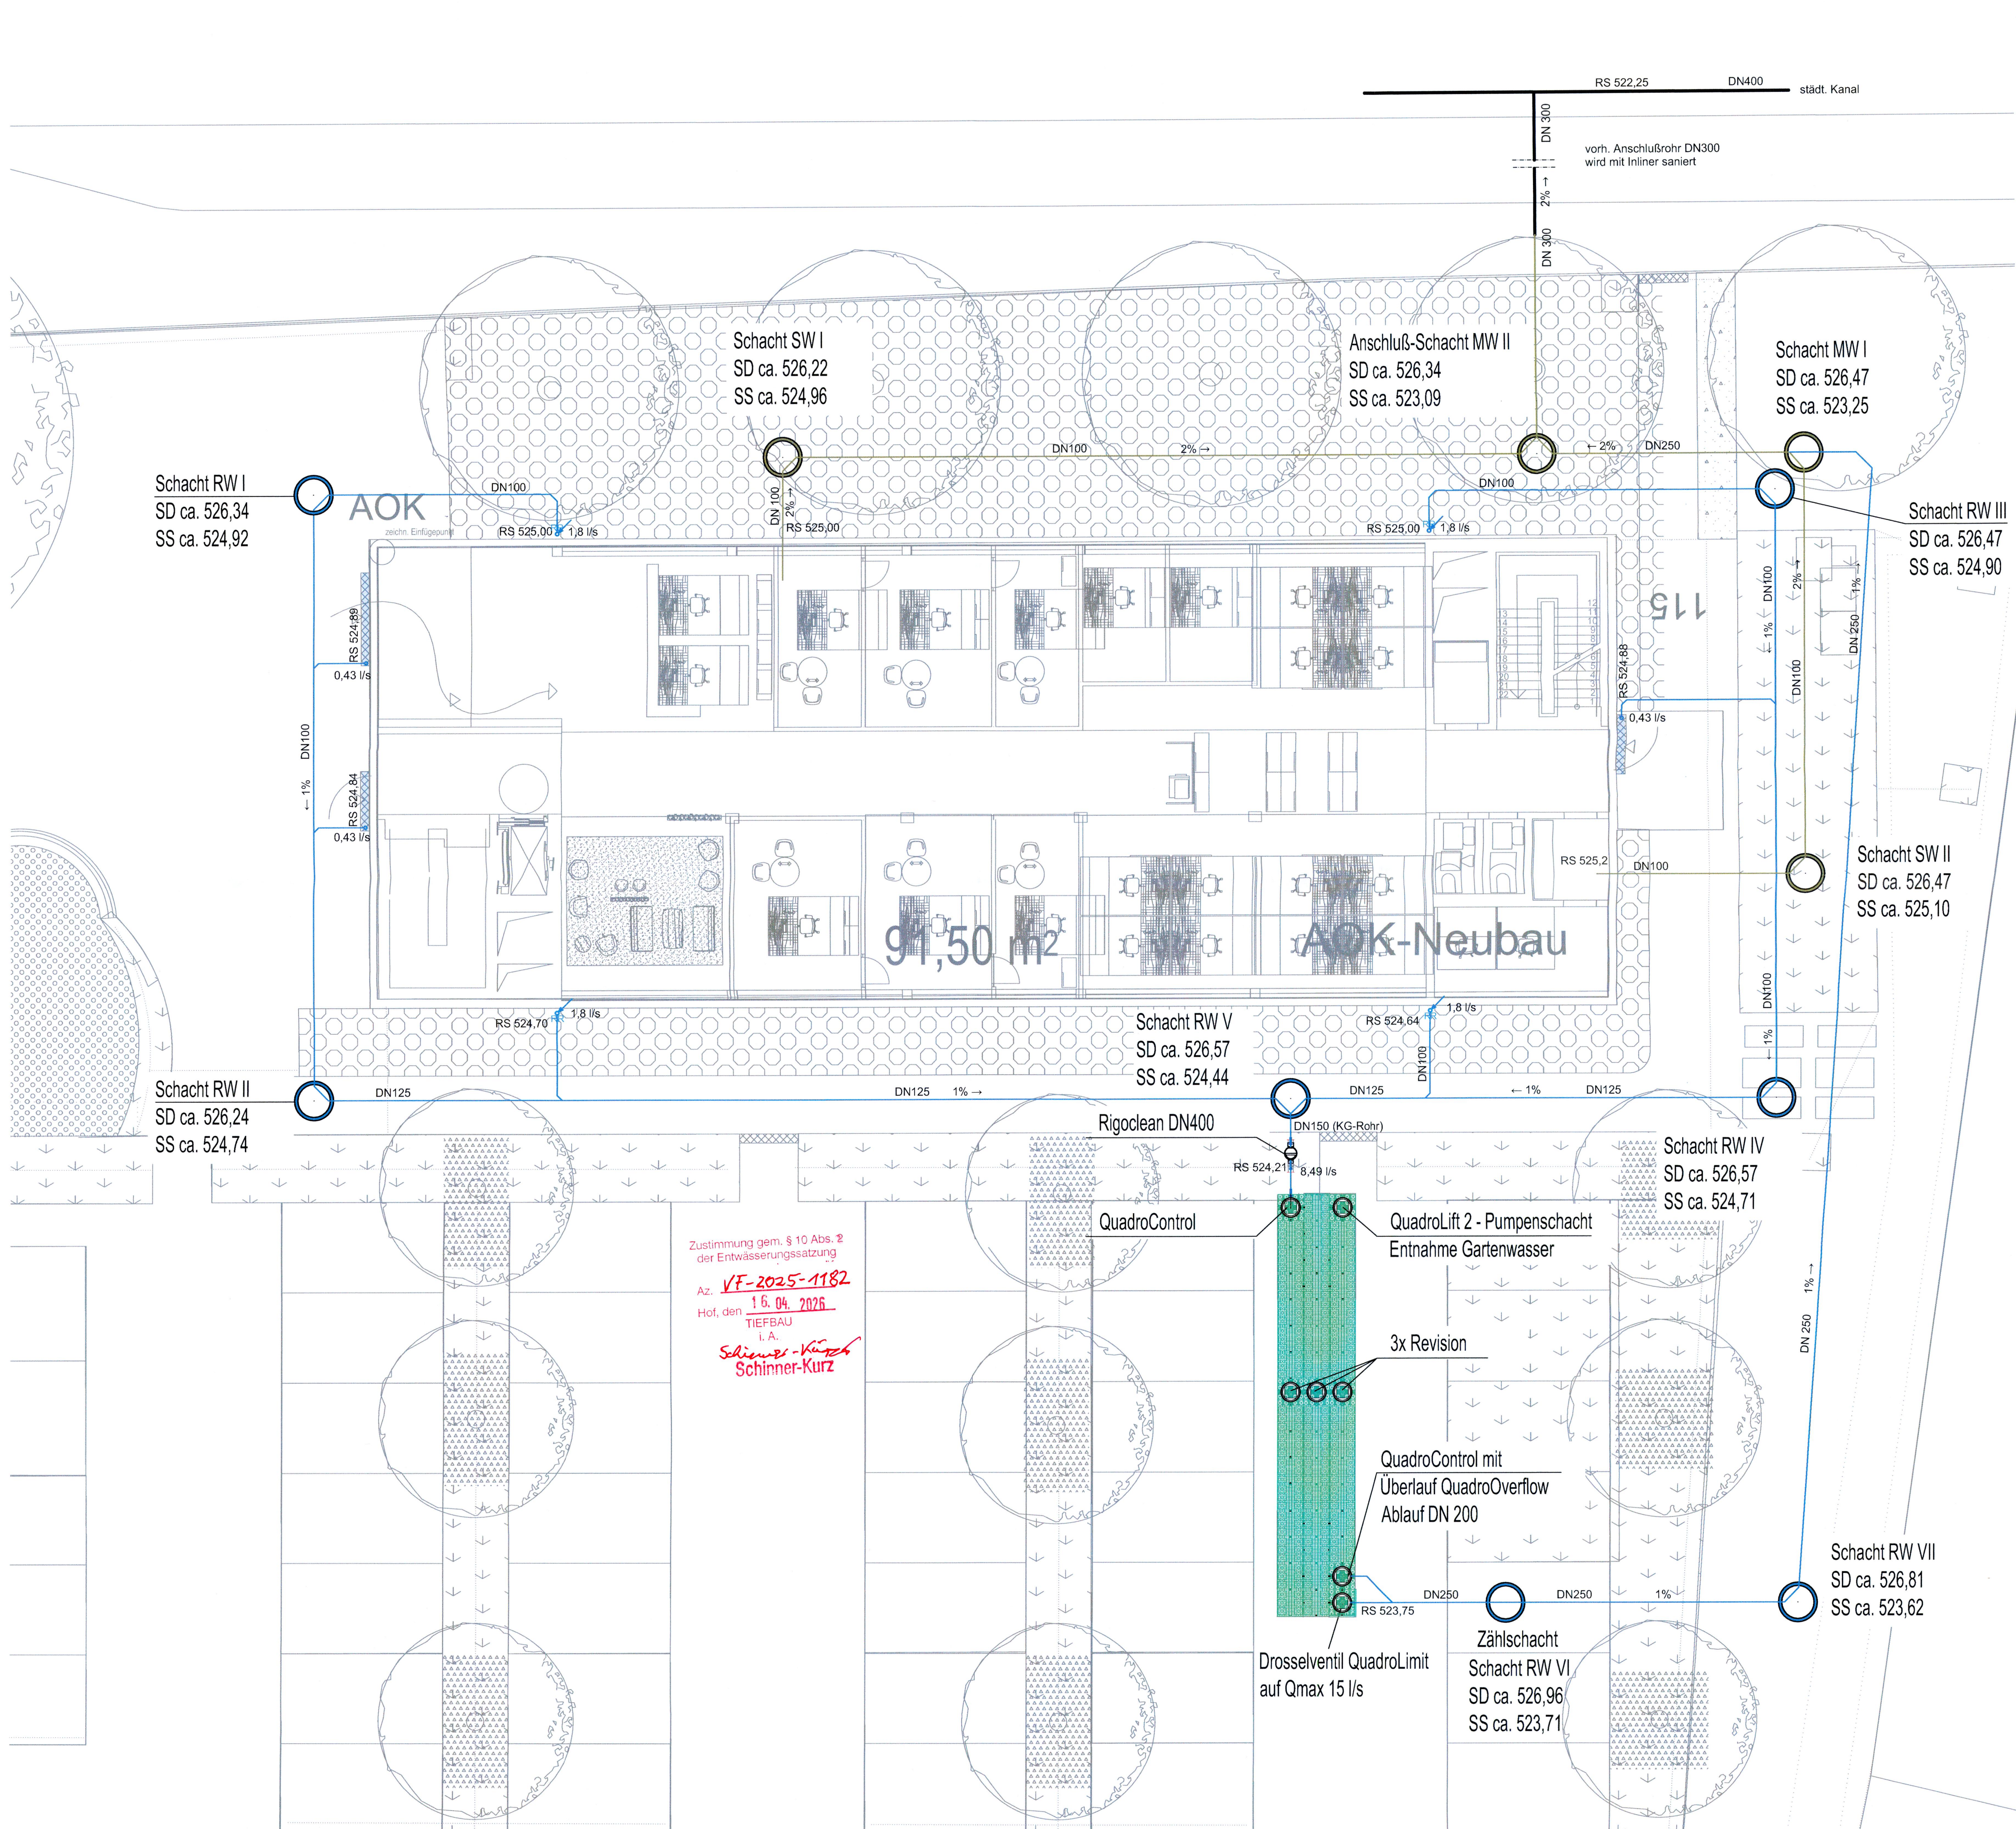

Legende

- Schmutzwasser - Grundleitung
- Regenwasser - Grundleitung
- Schmutzwasser - Grundleitung - BESTAND
- Regenwasser - Grundleitung - BESTAND
- Schmutzwasser - Grundleitung - BESTAND - wird erneuert
- Regenwasser - Grundleitung - BESTAND - wird stillgelegt
- Festthalliges Schmutzwasser
- Schmutzwasser
- Regenwasser

Rückstauebene = 525,61m üNN

KOPPE
INGENIEURBÜRO
