



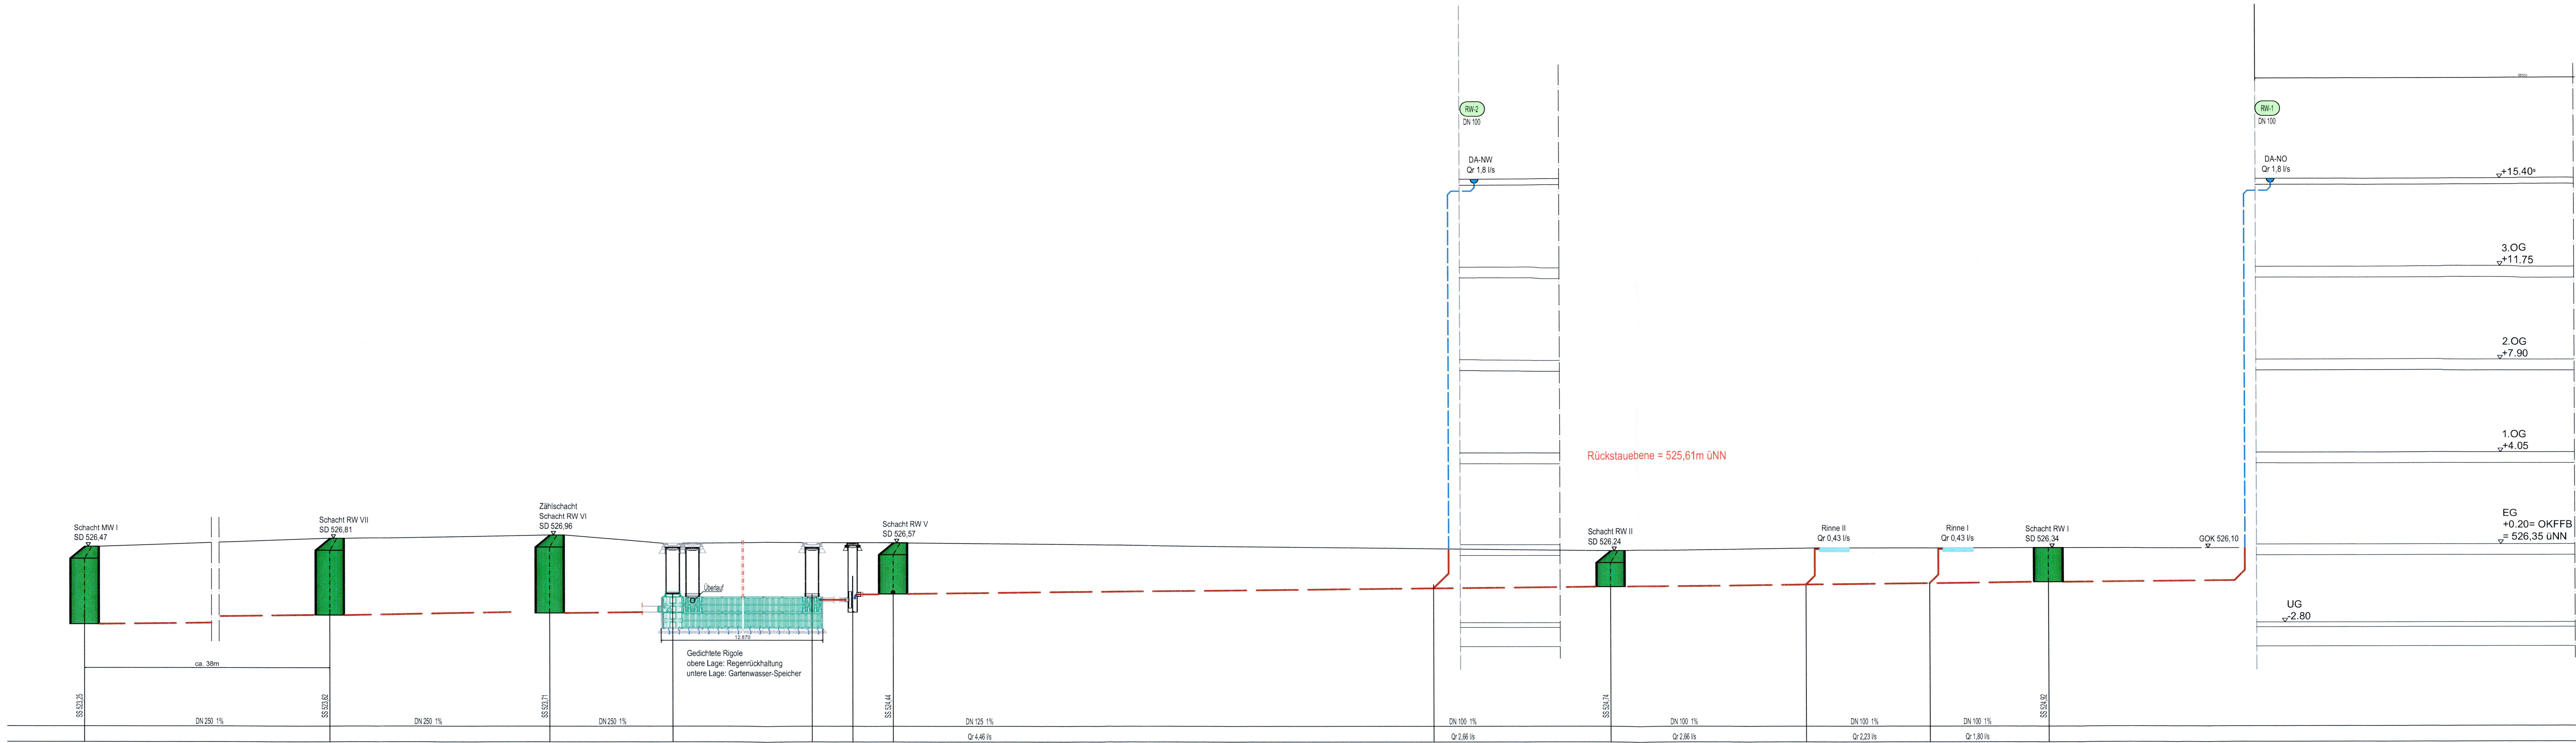

Zustimmung gem. § 10 Abs. 2  
der Entwässerungsatzung  
Az. **VF-2025-1182**  
T.S. 04. 2025  
Hof, den  
TIEFBAU  
i.A.  
**Schinner-Kurz**  
Schinner-Kurz

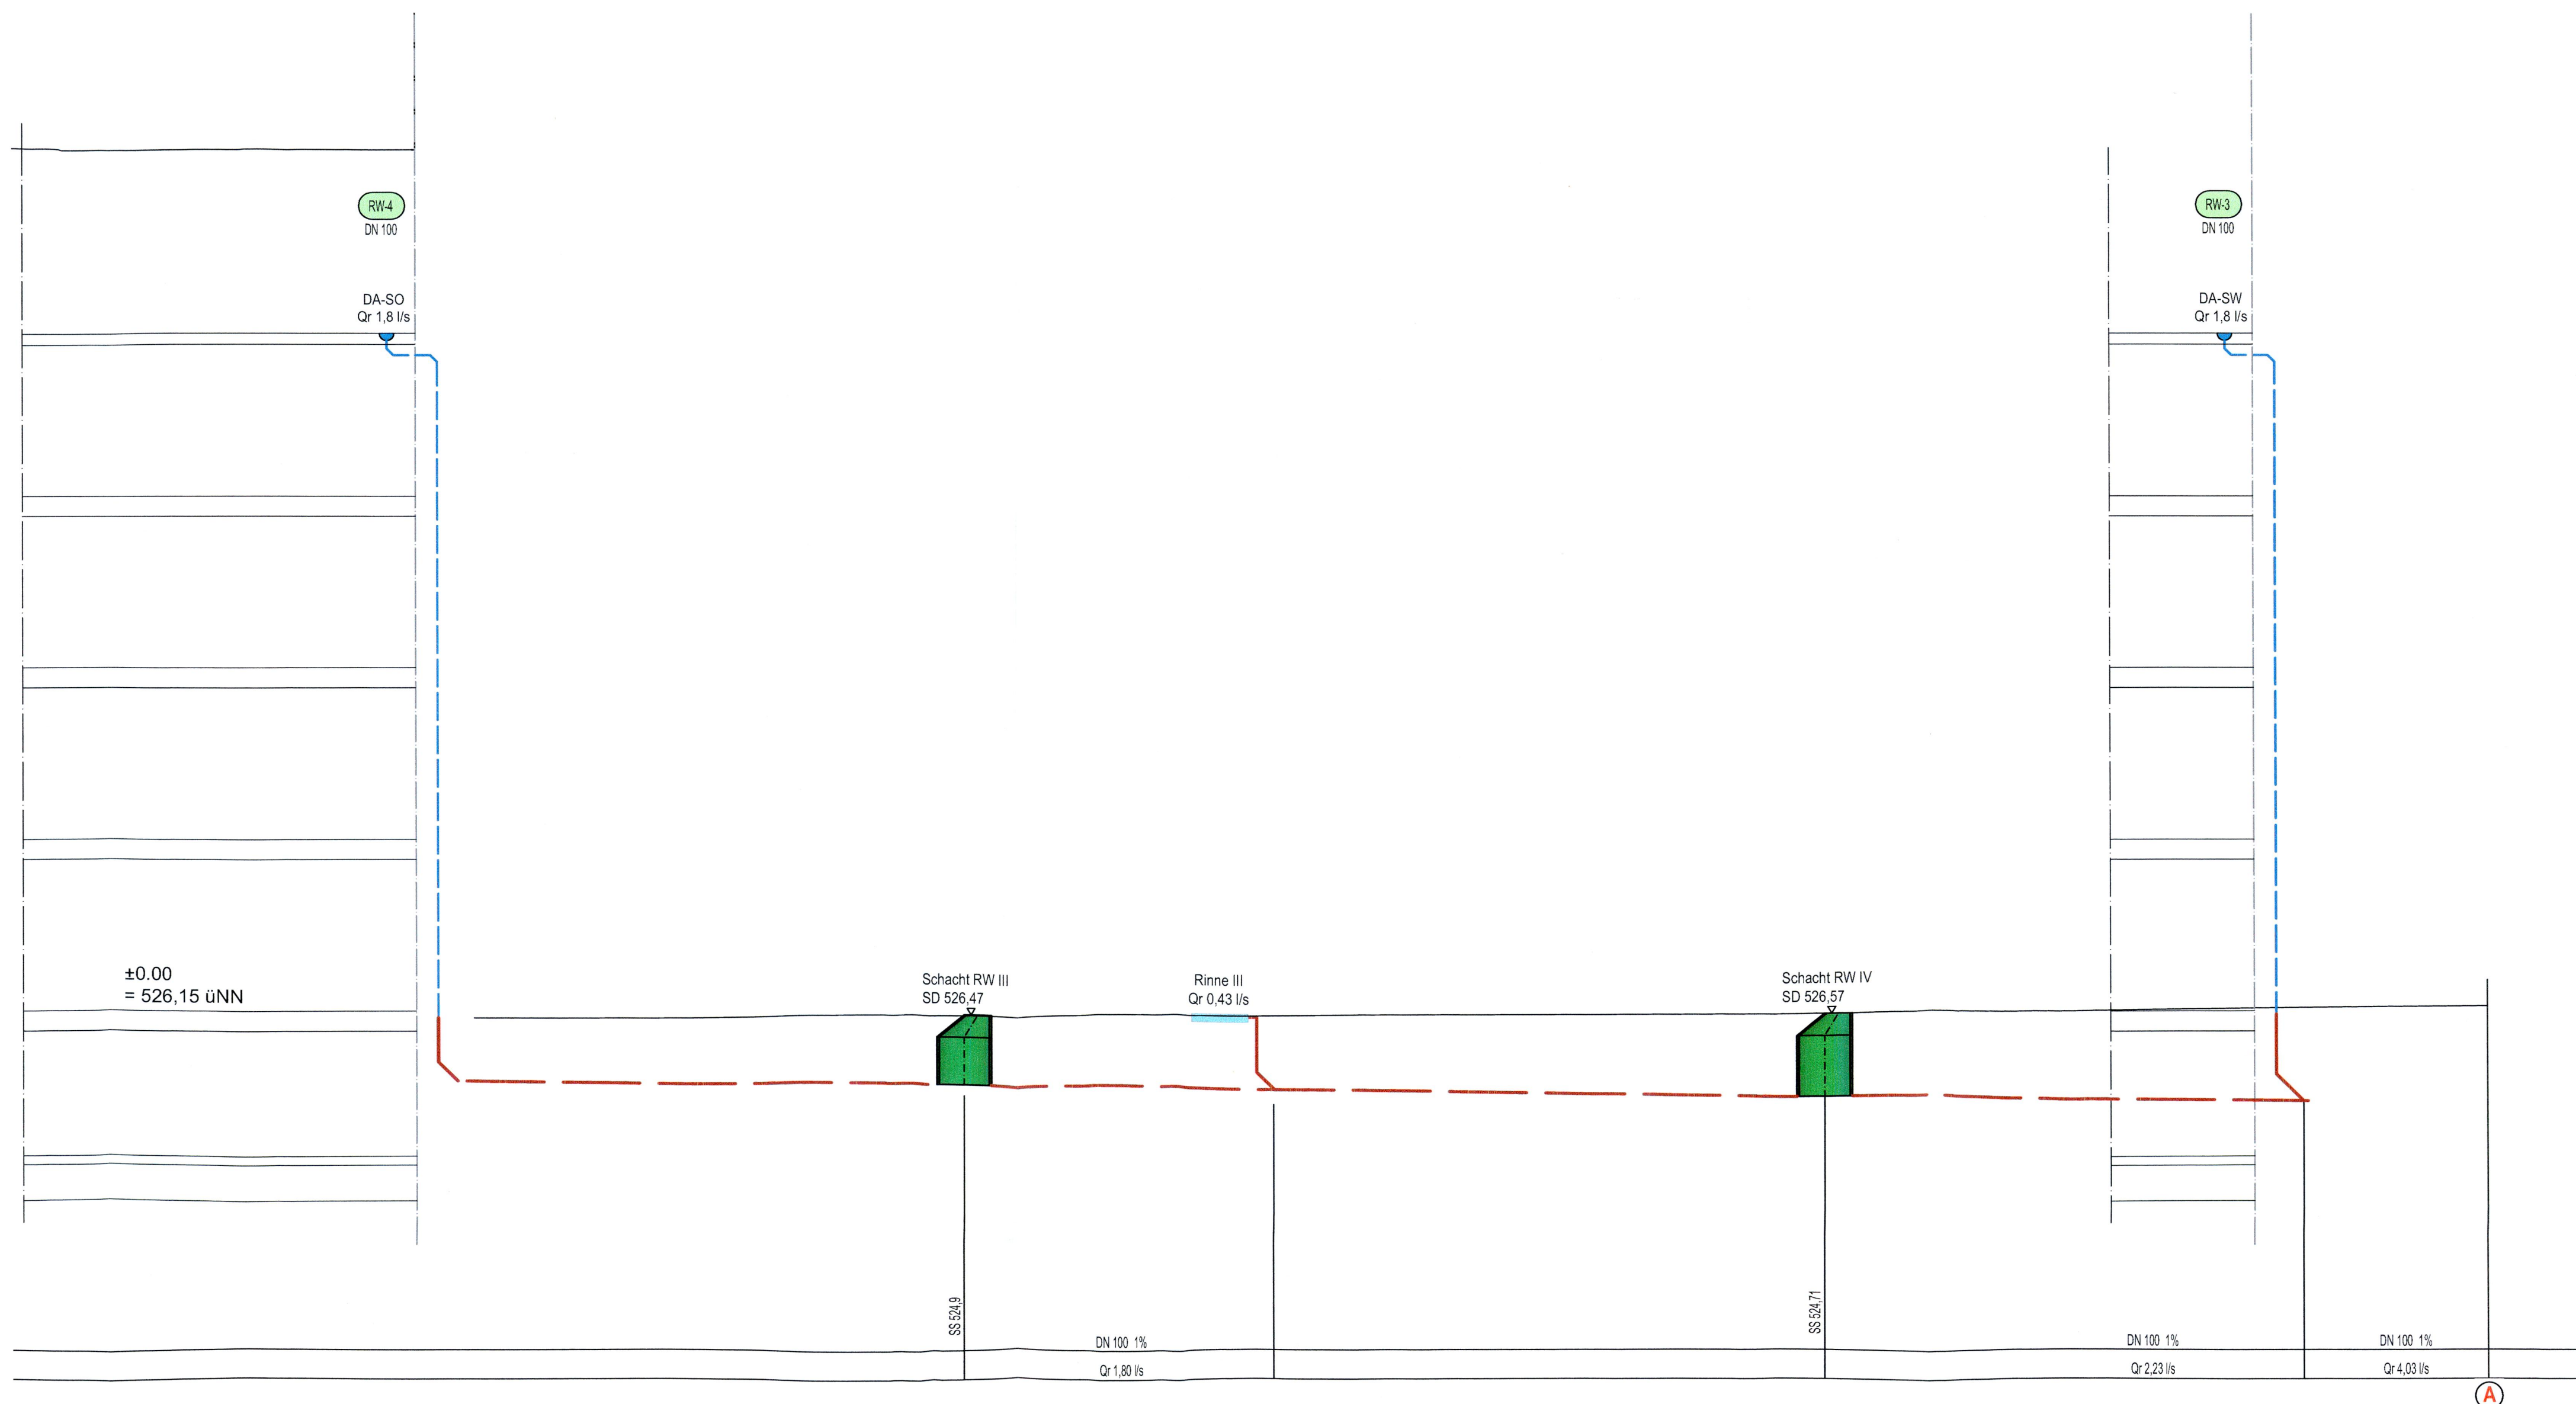

**KOPPE**  
INGENIEURBÜRO

|   |          |                                                             |   |         |            |                    |
|---|----------|-------------------------------------------------------------|---|---------|------------|--------------------|
| A   |          | Lage Regenfallrohre geändert: Schächte Nordseite verschoben |   | r / j   | 05.03.2025 |                    |
| INDEX   | ÄNDERUNG |                                                             |   | NAME    | DATUM      |                    |
| PLANNUMMER<br>739201_2303_GP_S_NB_SM_100_0001_A   |          |                                                             |   |         |            | TITEL<br>Schema RW |
| VERKÜRZUNGSSCHREIBUNG GRUNDLAGE<br>GENEHMIGUNG   |          |                                                             |   |         |            |                    |
| ABGESTIMMT MIT PLANUNGSTEILIGEN   |          |                                                             |   |         |            |                    |
| ARCHITEKT   | STATIK   | ING.BAU                                                     | HAUS   | ELEKTRO | BRANDSCH   |                    |
|   |          |                                                             | X   | AUFZUG  | GEB.AUTOM  |                    |
| PROJEKT<br>Ersatzneubau AOK Direktion HOF   |          |                                                             |   |         |            |                    |
| Ernst-Reuter-Straße 117<br>95030 Hof   |          |                                                             | AOK Bayern - Die Gesundheitskasse<br>Fachbereich Bauprojektmanagement<br>Friedenstraße 49<br>95443 Nürnberg<br>Tel. 0911 - 218 98 36<br>Email: BPM@bay.aok.de |         |            |                    |
| PROJEKTMER<br>AUFTRAGNEHMER (AN)   |          |                                                             |   |         |            |                    |
| BAUHERR<br>AOK Bayern - Die Gesundheitskasse<br>Ernst-Reuter-Straße 117<br>95030 Hof<br>Email: BPM@bay.aok.de                                                                  |          |                                                             |   |         |            |                    |
| INHALT:<br>SCHEMA REGENWASSER   |          |                                                             |   |         |            |                    |
| ÜBERSICHT   |          |                                                             |   |         |            |                    |
| Datum: 05.03.2025<br>Gezeichnet: r<br>Geprüft: j<br>Projektplanummer AN: 187_AOK_Hof<br>Massestab: 1 : 100<br>Index: -                                                         |          |                                                             |   |         |            |                    |
| PLANPRÜFUNG<br>Freigebe Nr. _____<br>Name (Drucktext): _____ Datum: _____ Unterschrift: _____                                                                                  |          |                                                             |   |         |            |                    |
| ÜBERNEHMUNG MIT DER BAUFÜHRUNG<br>Baufirma/Planer   |          |                                                             |   |         |            |                    |
| ÜBERNEHME HANDELVIENTE BESTANDSERFÄSSUNG<br>Baufirma/Planer   |          |                                                             |   |         |            |                    |
| Name (Drucktext): _____ Datum: _____ Unterschrift: _____   |          |                                                             |   |         |            |                    |
| Name (Drucktext): _____ Datum: _____ Unterschrift: _____   |          |                                                             |   |         |            |                    |
| DIESE ZEICHNUNG IST URHEBERRECHTLICH GESCHÜTZT Vervielfältigung, auch von Ausschnitten der Zeichnung, nur mit Genehmigung des Urhebers gestattet! Masse sind am Bau zu prüfen! |          |                                                             |   |         |            |                    |