


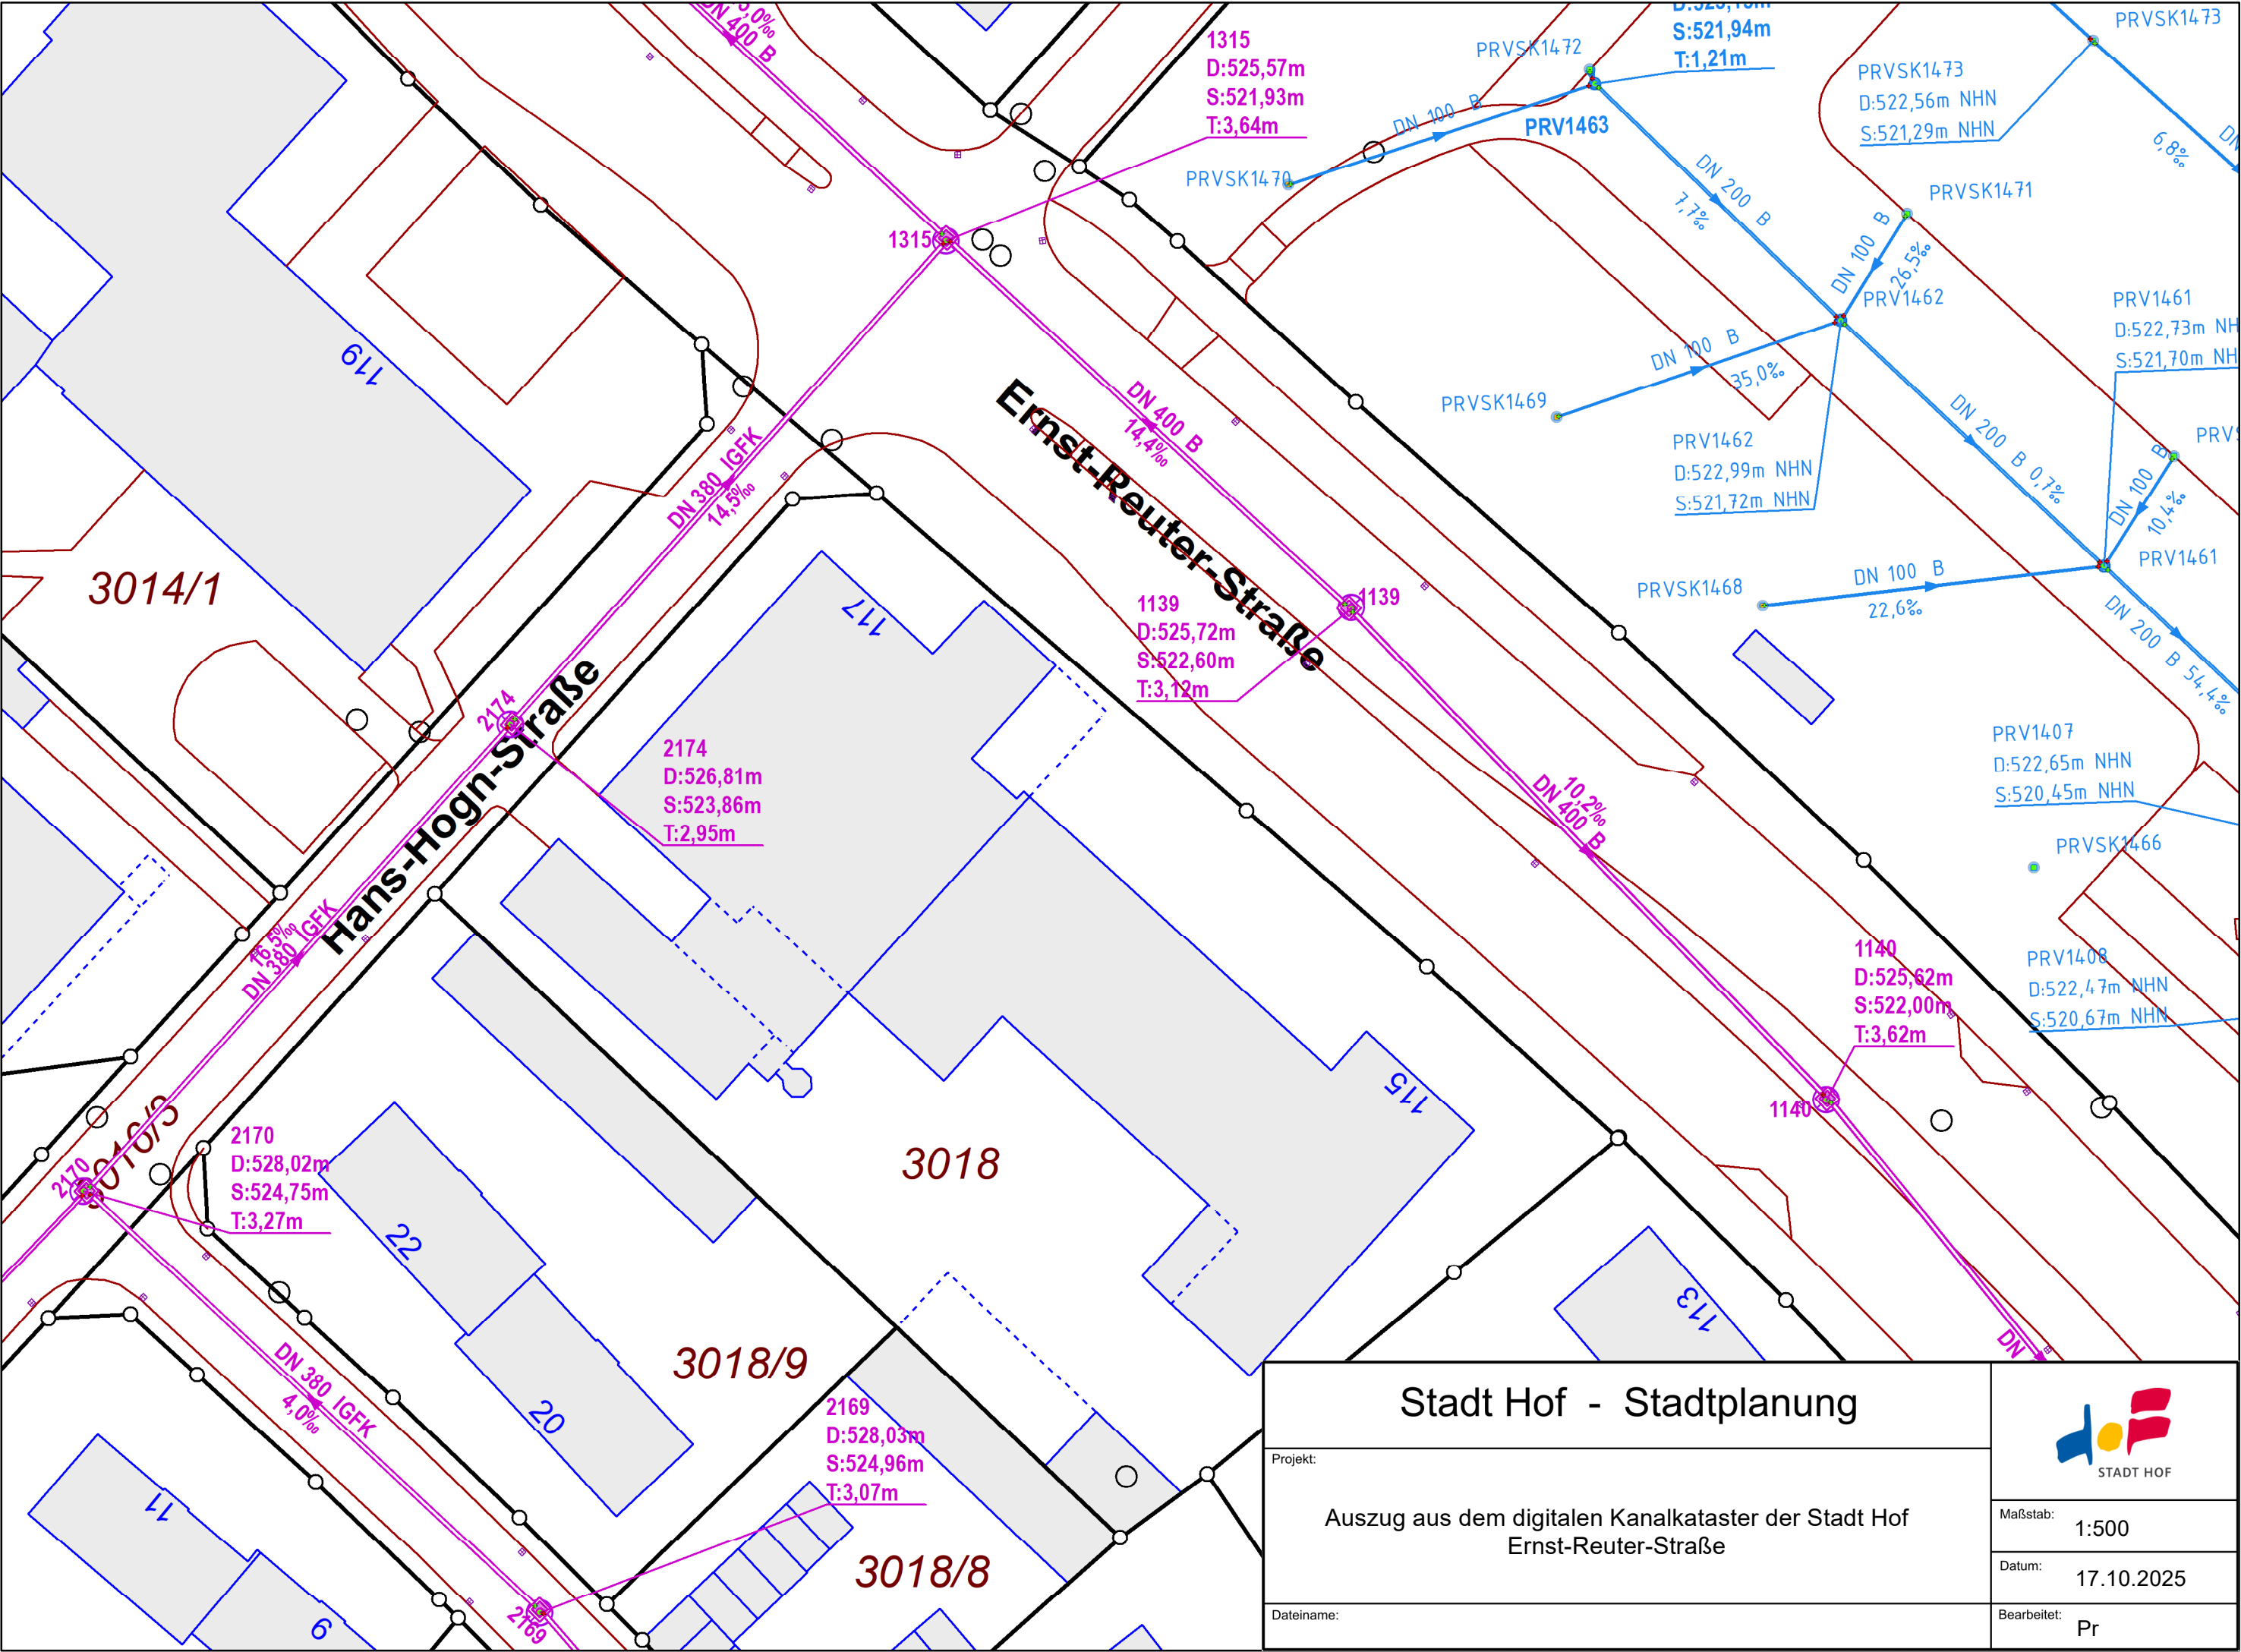

Stadt Hof - Stadtplanung		 STADT HOF
Projekt:	Auszug aus dem digitalen Kanalkataster der Stadt Hof Ernst-Reuter-Straße	
Dateiname:		Bearbeitet: Pr
		Maßstab: 1:500
		Datum: 17.10.2025