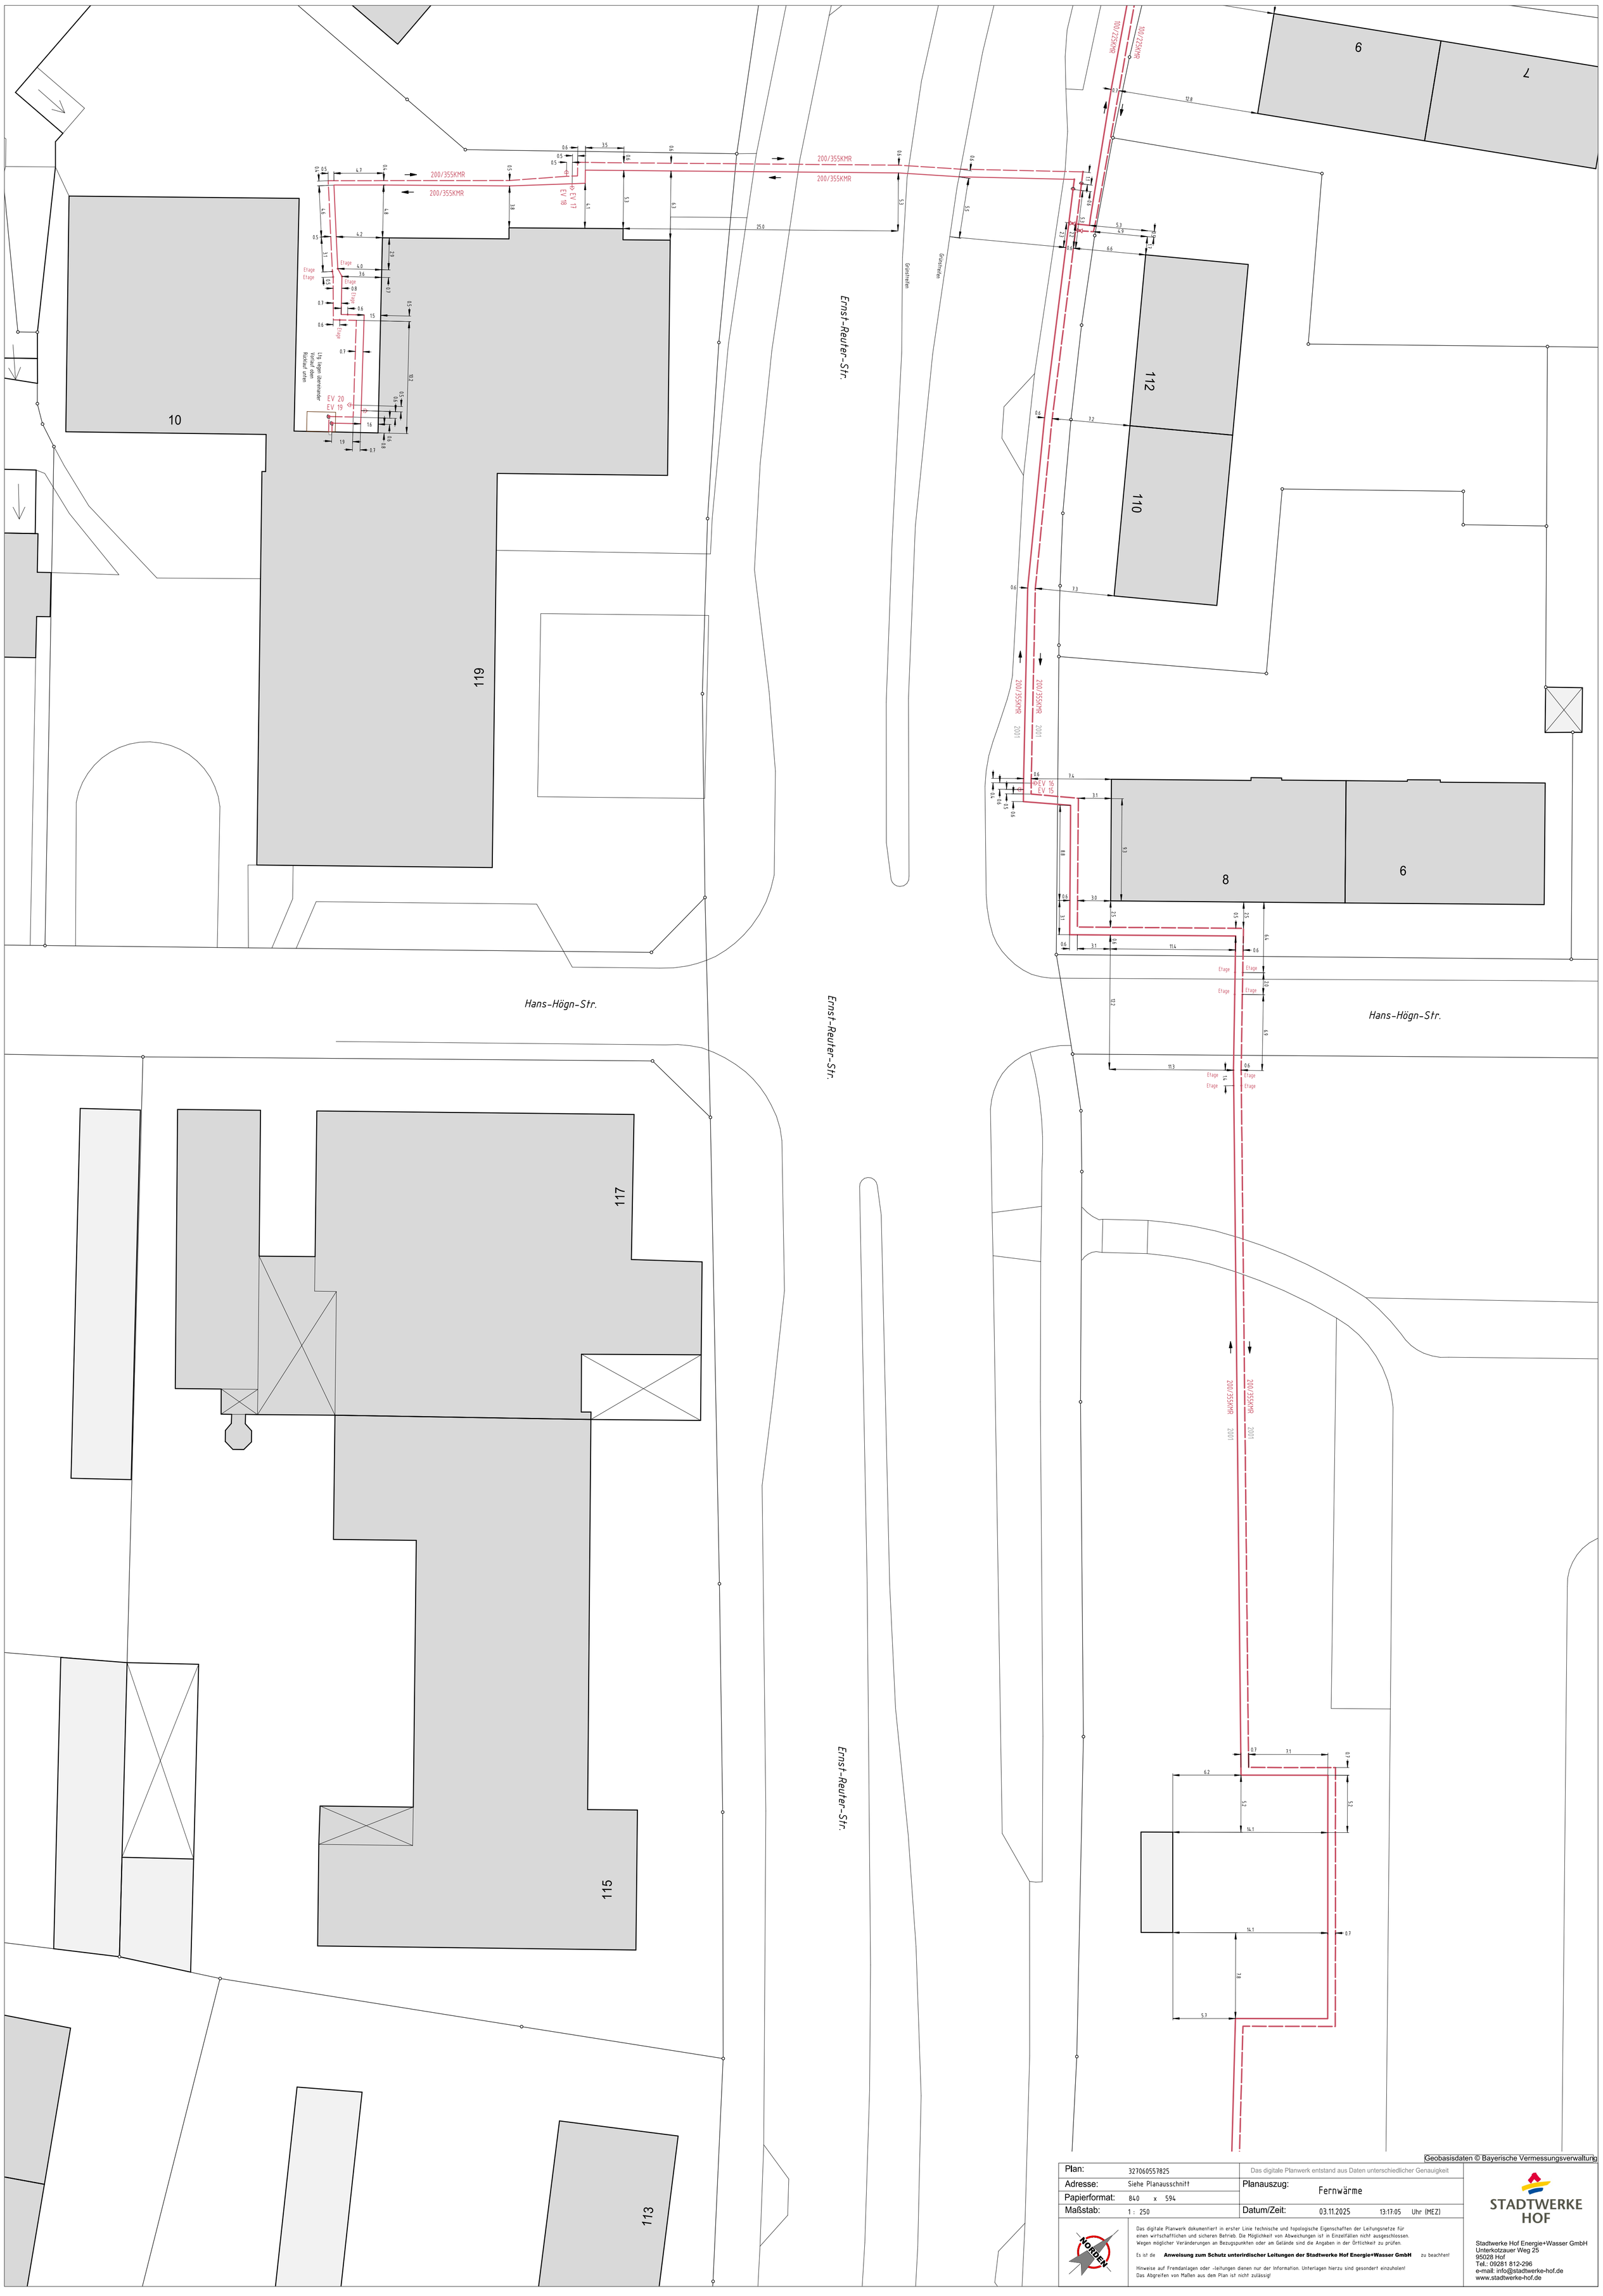

Geobasisdaten © Bayerische Vermessungsverwaltung

Plan:	327060557825	Das digitale Planwerk entstand aus Daten unterschiedlicher Genauigkeit	
Adresse:	Siehe Planausschnitt	Planauszug:	Fernwärme
Papierformat:	840 x 594		
Maßstab:	1 : 250	Datum/Zeit:	03.11.2025 13:17:05 Uhr (MEZ)

NORDEN

Das digitale Planwerk dokumentiert in erster Linie technische und topologische Eigenschaften der Leitungsnetze für einen wirtschaftlichen und sicheren Betrieb. Die Möglichkeit von Abweichungen ist in Einzelfällen nicht ausgeschlossen. Wegen möglicher Veränderungen an Bezugspunkten oder am Gelände sind die Angaben in der Örtlichkeit zu prüfen.

Es ist die **Anweisung zum Schutz unterirdischer Leitungen der Stadtwerke Hof Energie+Wasser GmbH** zu beachten!

Hinweise auf Fremdanlagen oder -leitungen dienen nur der Information. Unterlagen hierzu sind gesondert einzuholen!
Das Abgreifen von Maßen aus dem Plan ist nicht zulässig!

STADTWERKE HOF

Stadtwerke Hof Energie+Wasser GmbH
Unterkotzauer Weg 25
95028 Hof
Tel.: 09281 812-296
e-mail: info@stadtwerke-hof.de
www.stadtwerke-hof.de