


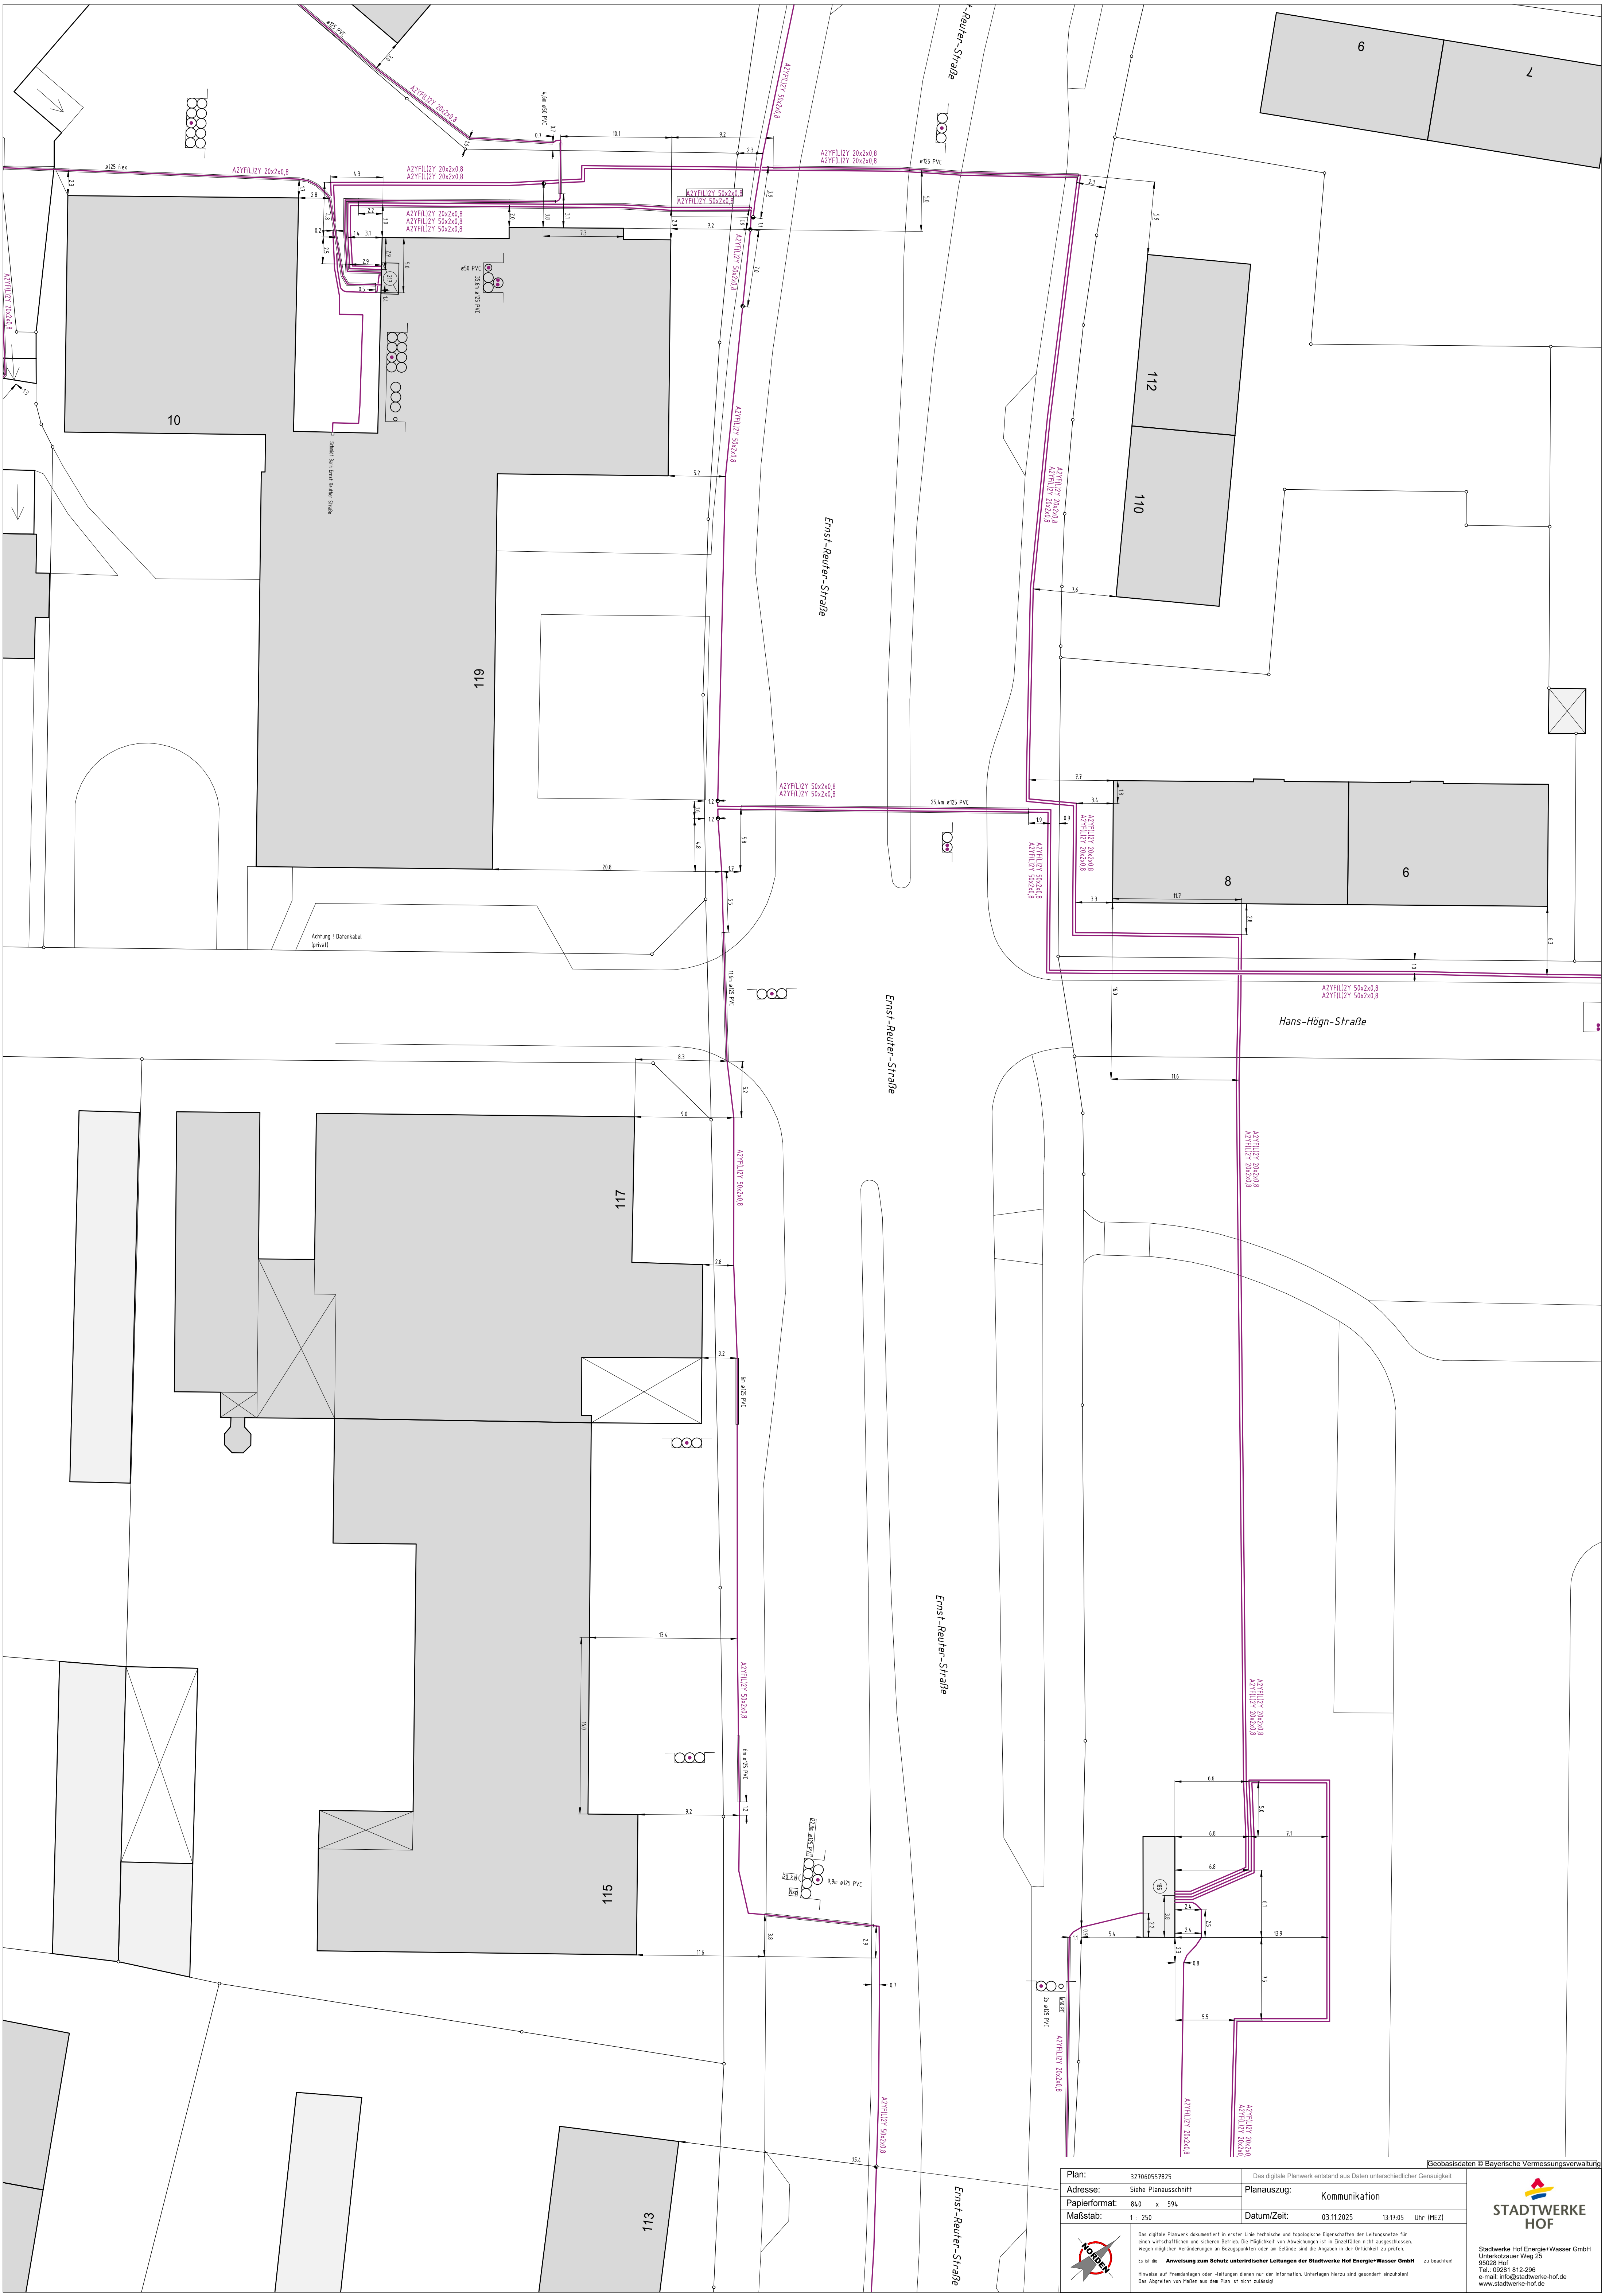

Plan: 327060557825

Adresse: Siehe Planausschnitt

Papierformat: 840 x 594

Maßstab: 1 : 250

Das digitale Planwerk entstand aus Daten unterschiedlicher Genauigkeit.

Planauszug: Kommunikation

Datum/Zeit: 03.11.2025 13:17:05 Uhr (MEZ)

Das digitale Planwerk dokumentiert in erster Linie technische und topographische Eigenschaften der Leitungswerte für einen wirtschaftlichen und sicheren Betrieb. Die Richtigkeit von Abweichungen ist in Einzelfällen nicht ausgeschlossen. Wegen möglicher Veränderungen an Bezugspunkten oder am Gelände sind die Angaben in der Gritlichkeit zu prüfen.

Es ist die Anweisung zum Schutz unterirdischer Leitungen der Stadtwerke Hof Energie-Wasser GmbH zu beachten.

Hinweise auf Fremdanlagen oder -leitungen dienen nur der Information. Unterlagen hierzu sind gesondert anzufordern.

Das Abgreifen von Höfen aus dem Plan ist nicht zulässig.

Geobasisdaten © Bayerische Vermessungsverwaltung

STADTWERKE HOF

Stadtwerke Hof Energie-Wasser GmbH
Unterholzauer Weg 25
95028 Hof
Tel.: 09201 812-296
e-mail: info@stadtwerke-hof.de
www.stadtwerke-hof.de