


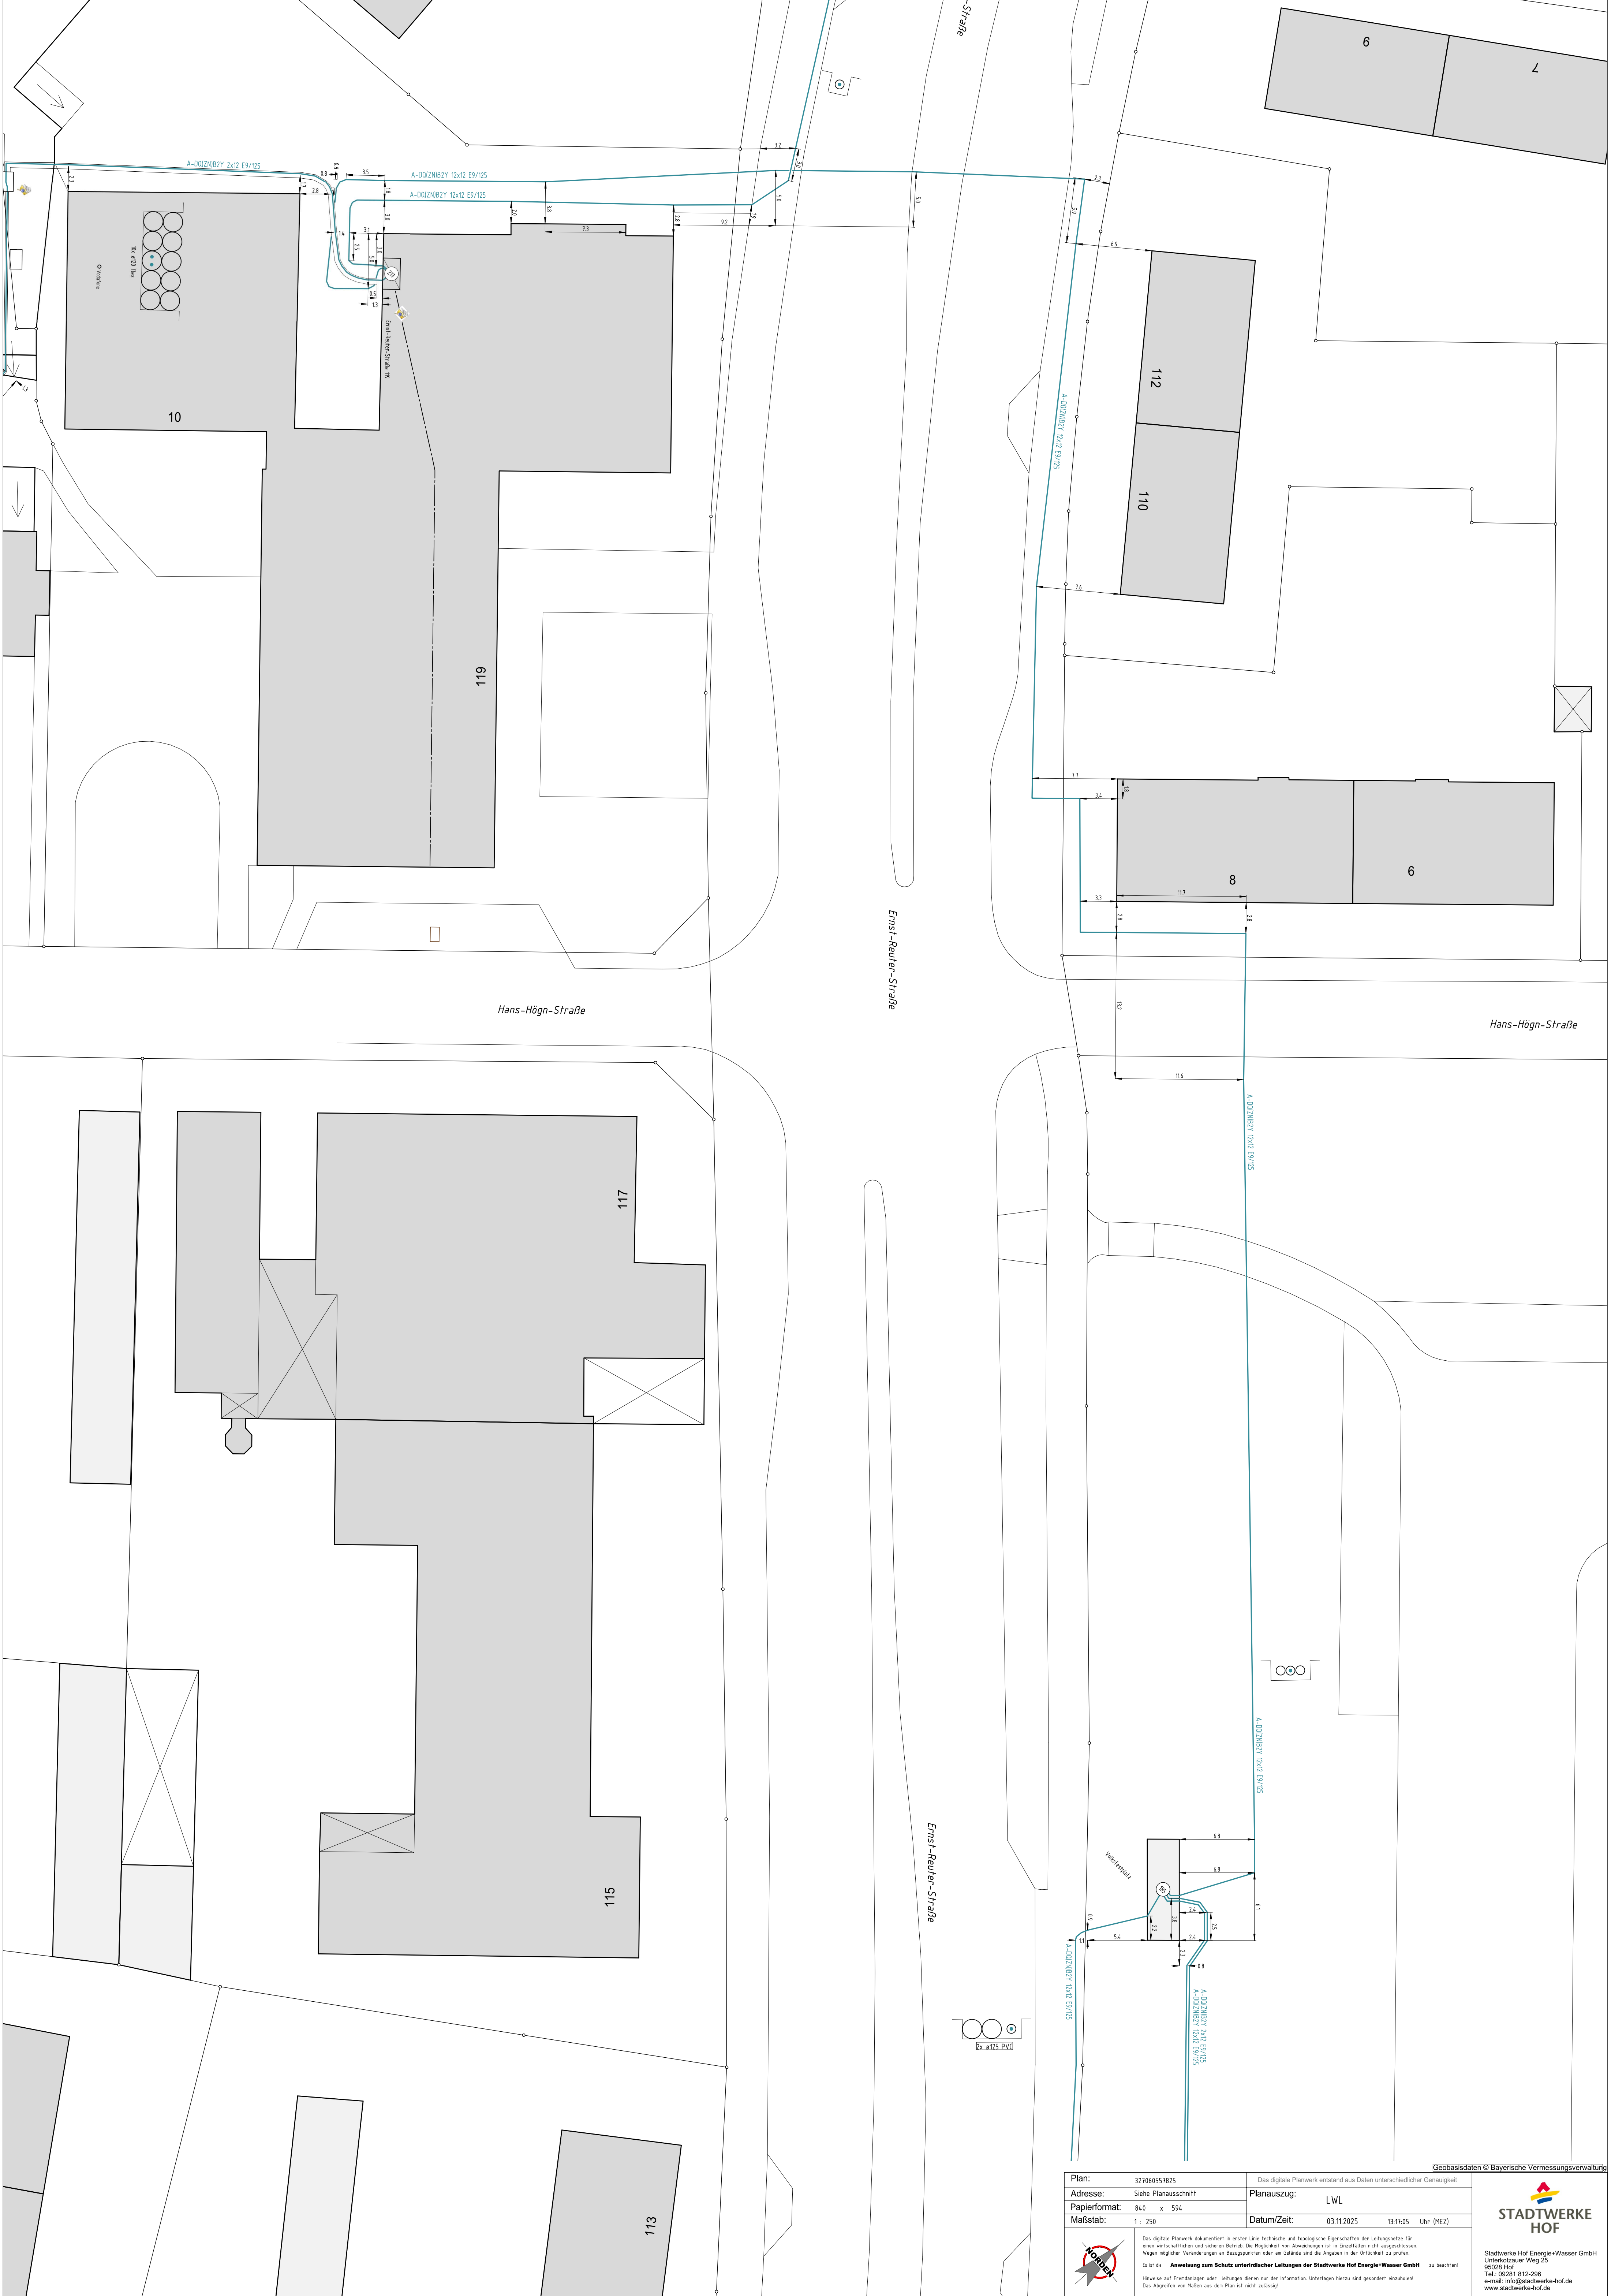

Plan: 327060557825

Adresse: Siehe Planausschnitt

Papierformat: 840 x 594

Maßstab: 1 : 250

Das digitale Planwerk entstand aus Daten unterschiedlicher Genauigkeit.

Planauszug: LWL

Datum/Zeit: 03.11.2025 13:17:05 Uhr (MEZ)

Das digitale Planwerk dokumentiert in erster Linie technische und topologische Eigenschaften der Leitungsnetze für einen wirtschaftlichen und sicheren Betrieb. Die Richtigkeit von Abweichungen ist in Einzelfällen nicht ausgeschlossen. Wegen möglicher Veränderungen an Bezugspunkten oder an Gelände sind die Angaben in der Drücktheit zu prüfen.

Es ist die **Anweisung zum Schutz unterirdischer Leitungen der Stadtwerke Hof Energie+Wasser GmbH** zu beachten!

Hinweise auf Fremdanlagen oder -leitungen dienen nur der Information. Unterlagen hierzu sind gesondert anzufordern!

Das Abgreifen von Netzen aus dem Plan ist nicht zulässig!

Geobasisdaten © Bayerische Vermessungsverwaltung

STADTWERKE HOF

Stadtwerke Hof Energie+Wasser GmbH
Unterkötzauer Weg 25
95028 Hof
Tel.: 09281 812-296
e-mail: info@stadtwerke-hof.de
www.stadtwerke-hof.de