


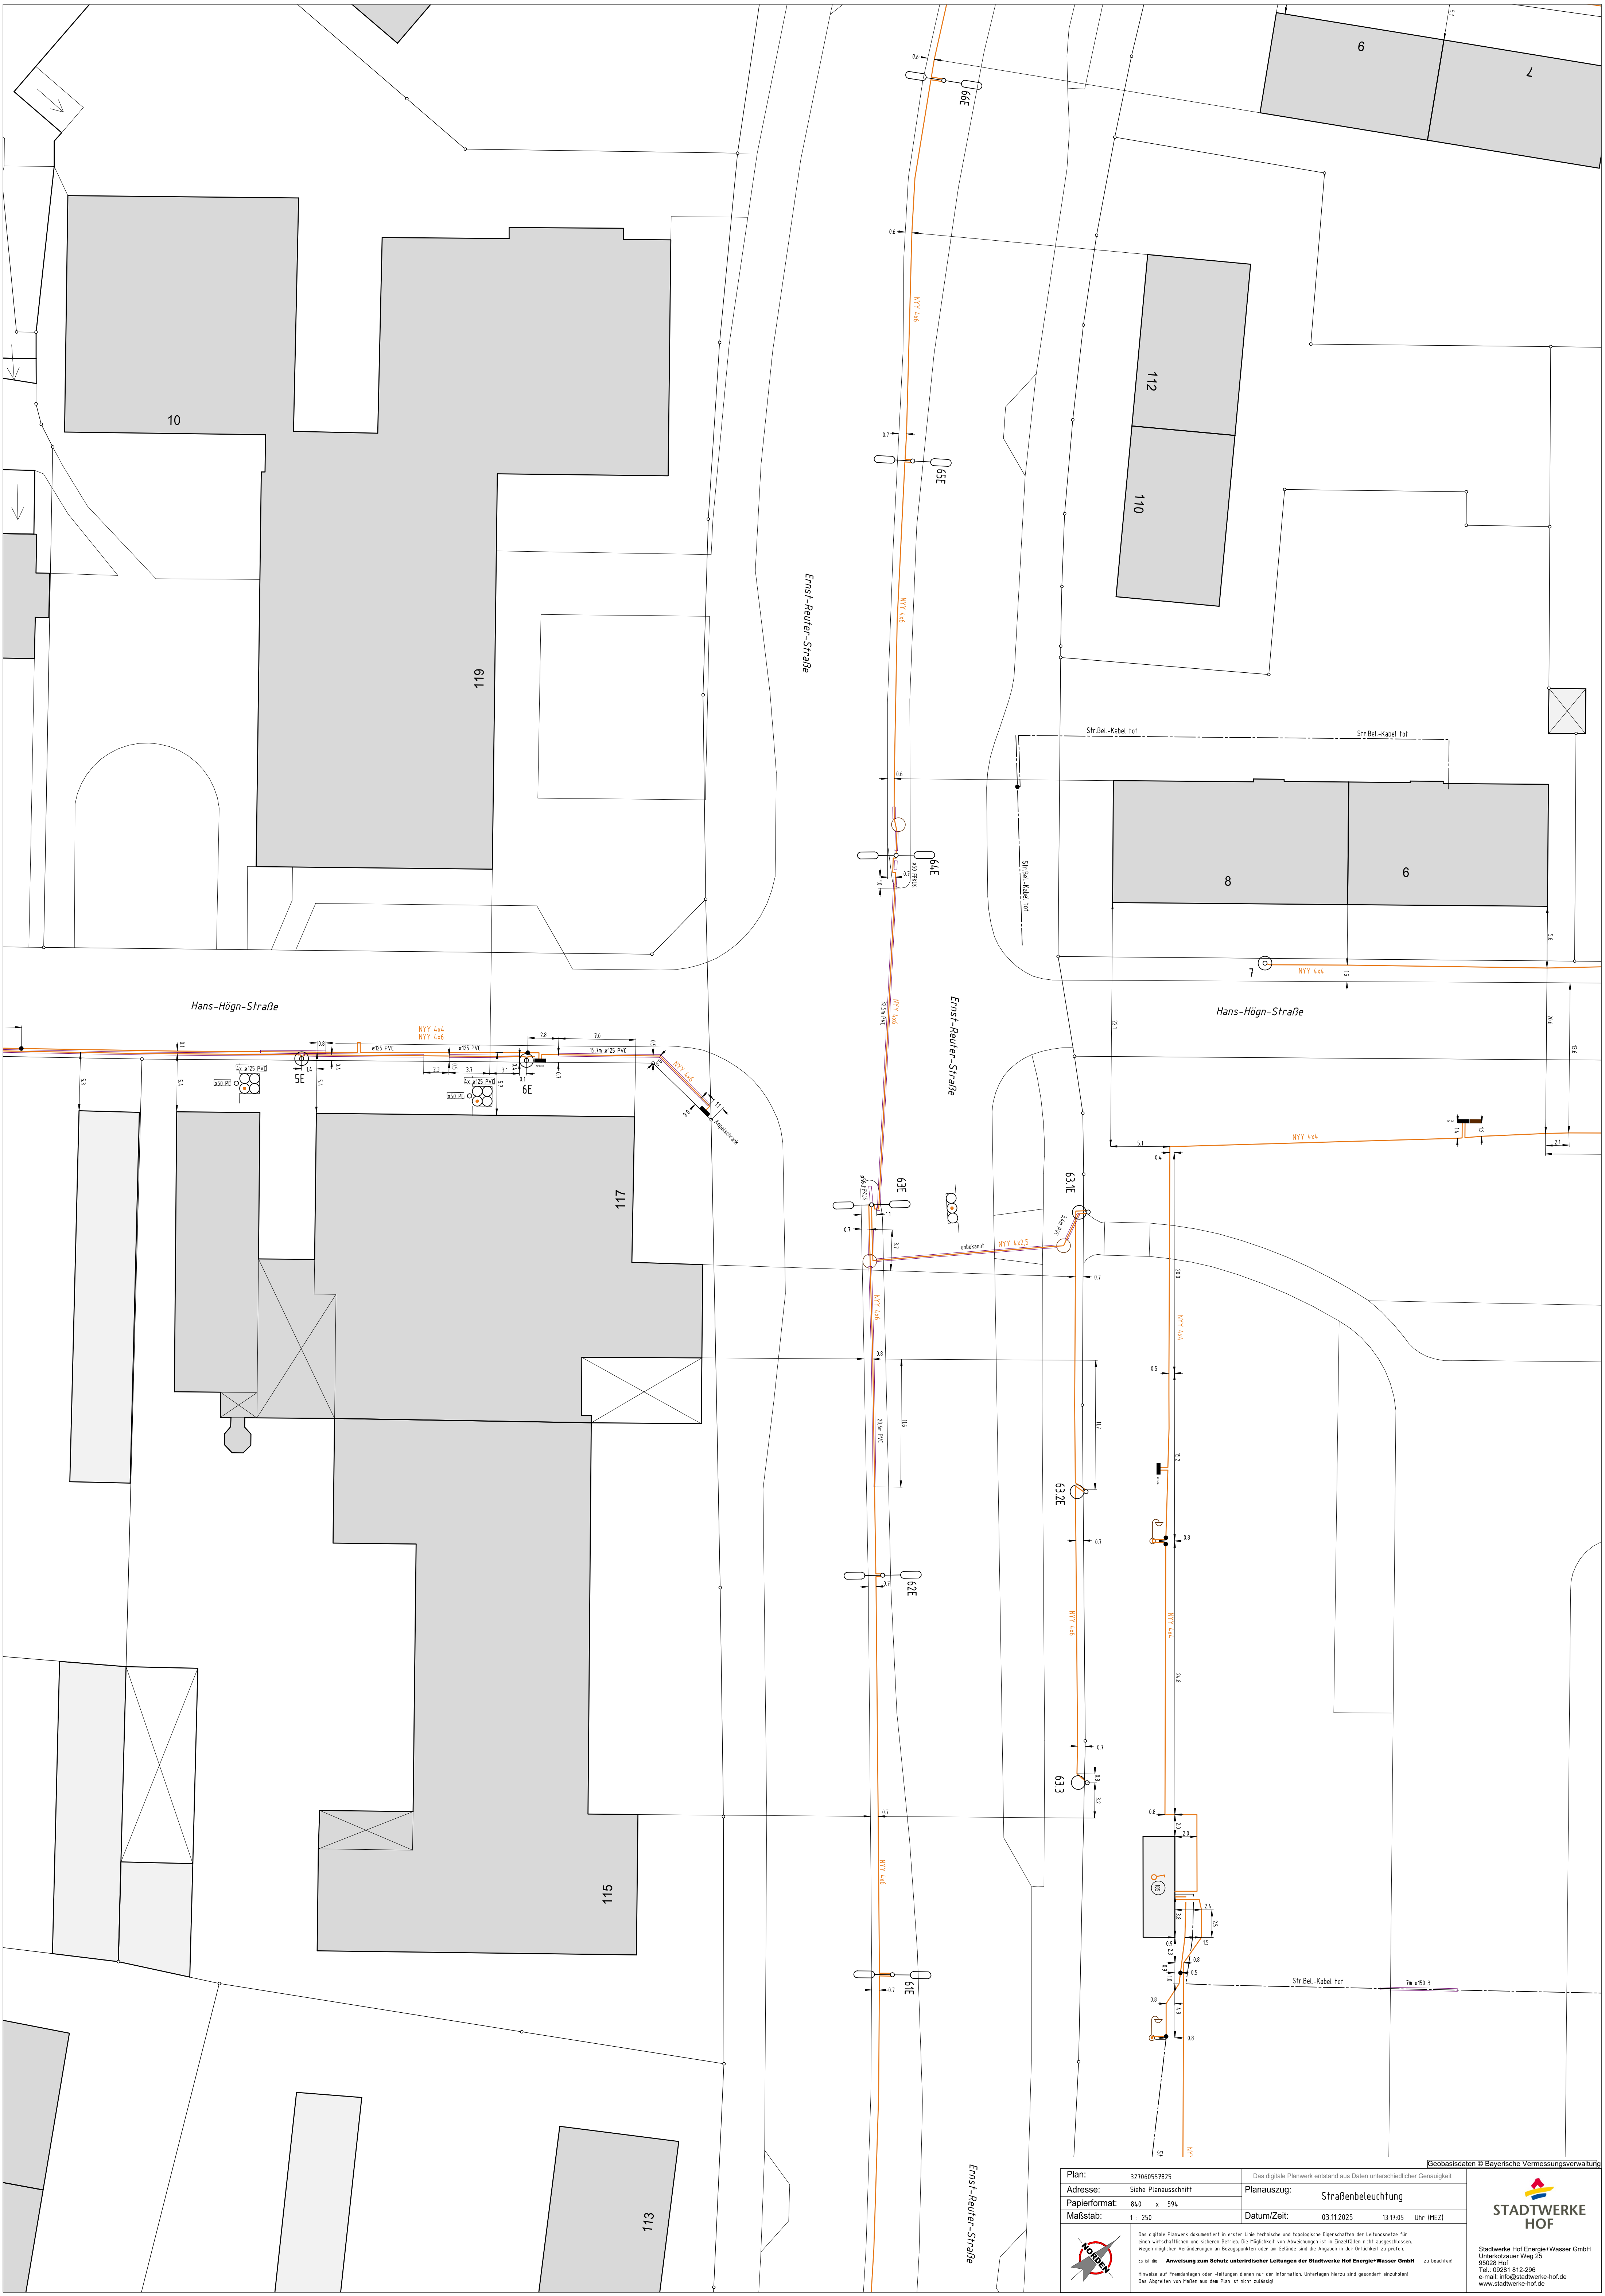

Plan: 327060557825

Adresse: Siehe Planausschnitt

Papierformat: 840 x 594

Maßstab: 1 : 250

Das digitale Planwerk entstand aus Daten unterschiedlicher Genauigkeit.

Planauszug: Straßenbeleuchtung

Datum/Zeit: 03.11.2025 13:17:05 Uhr (MEZ)

Das digitale Planwerk dokumentiert in erster Linie technische und historische Eigenschaften der Leuchtanlage für einen wirtschaftlichen und sicheren Betrieb. Die Möglichkeit von Abweichungen ist in Einzelfällen nicht ausgeschlossen. Wegen möglicher Veränderungen an Bezugspunkten oder am Gelände sind die Angaben in der Grittheit zu prüfen.
Es ist die **Anweisung zum Schutz unterirdischer Leitungen der Stadtwerke Hof Energie-Wasser GmbH** zu beachten!
Hinweise auf Fremdanlagen oder -leitungen dienen nur der Information. Unterlagen hierzu sind gesondert anzufordern!
Das Abgreifen von Daten aus dem Plan ist nicht zulässig!

Geobasisdaten © Bayerische Vermessungsverwaltung

STADTWERKE HOF
Stadtwerke Hof Energie-Wasser GmbH
Unterstützungs Weg 25
95028 Hof
Tel.: 09201 812-296
e-mail: info@stadtwerke-hof.de
www.stadtwerke-hof.de