


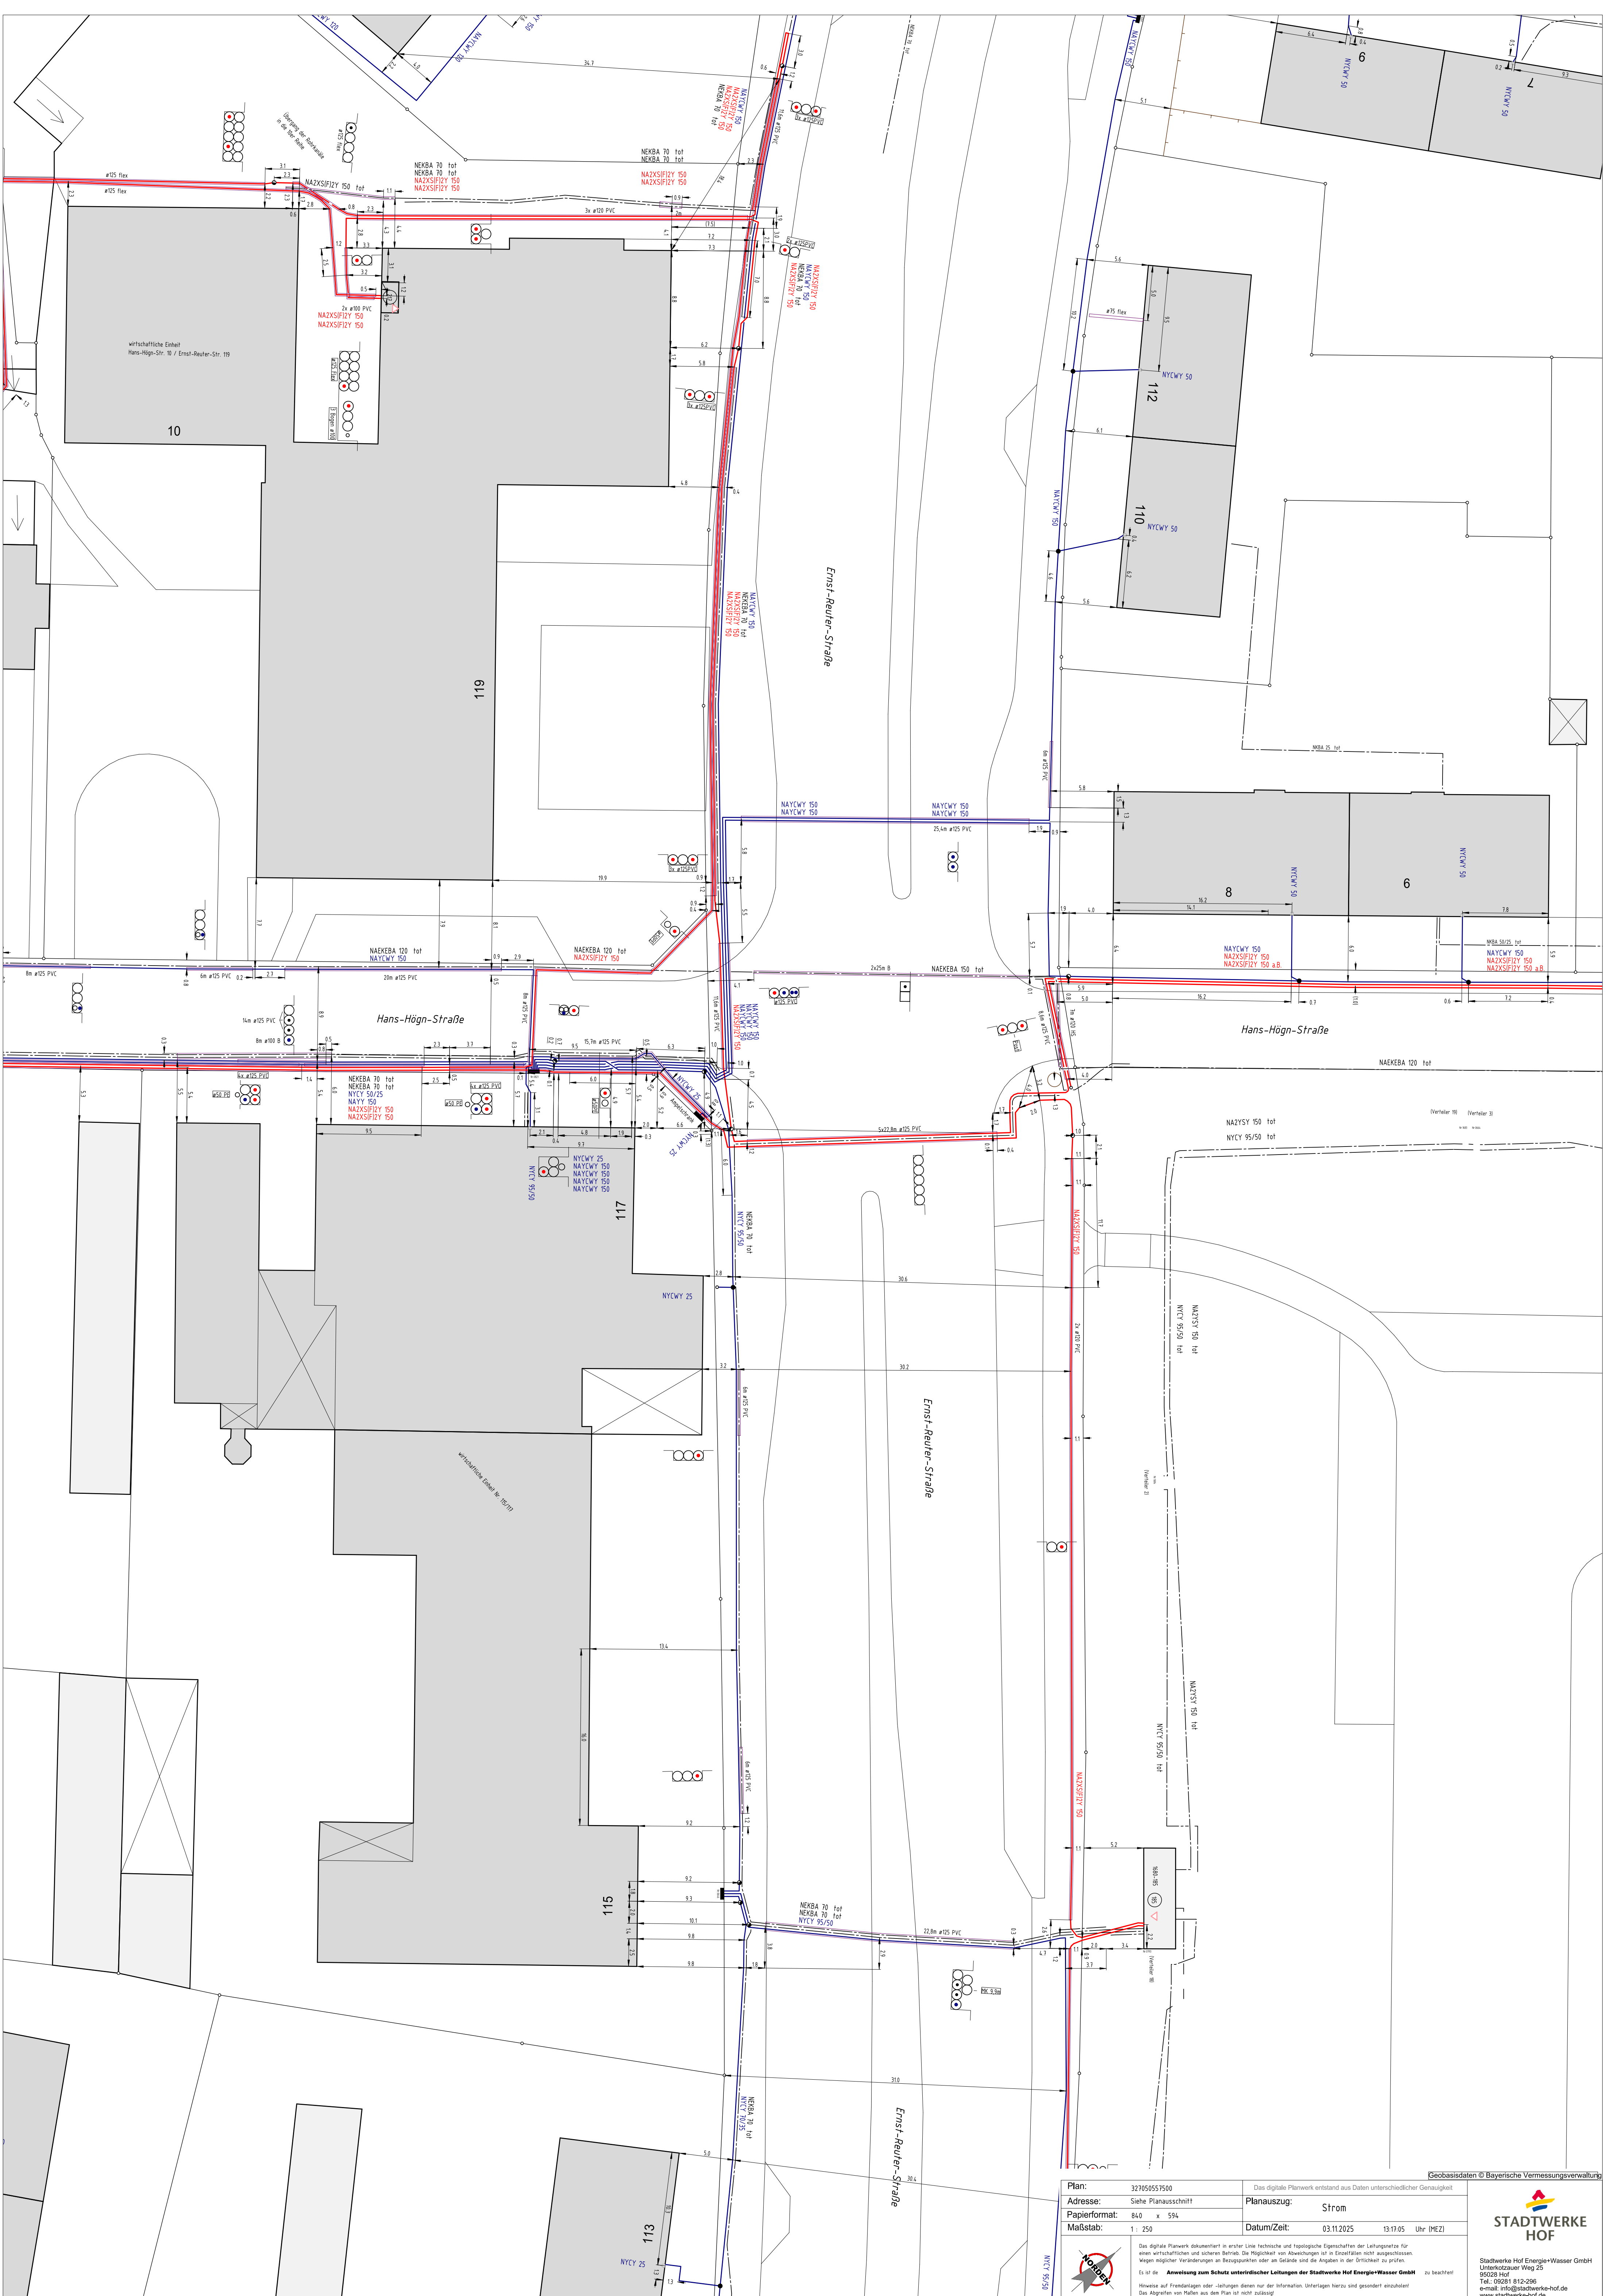

Plan: 327050557500

Adresse: Siehe Planausschnitt

Papierformat: 840 x 594

Maßstab: 1 : 250

Das digitale Planwerk entstand aus Daten unterschiedlicher Genauigkeit.

Planauszug: Strom

Datum/Zeit: 03.11.2025 13:17:05 Uhr (MEZ)

Das digitale Planwerk dokumentiert in erster Linie technische und topologische Eigenschaften der Leitungsnetze für einen wirtschaftlichen und sicheren Betrieb. Die Möglichkeit von Abweichungen ist in Einzelfällen nicht auszuschließen. Wegen möglicher Veränderungen an Bezugspunkten oder an Gelände sind die Angaben in der Gitterkeit zu prüfen.
Es ist die **Anweisung zum Schutz unterirdischer Leitungen der Stadtwerke Hof Energie+Wasser GmbH** zu beachten!
Hinweise auf Fremdanlagen oder -leitungen dienen nur der Information. Unterlagen hierzu sind gesondert anzufordern!
Das Abgreifen von Netzen aus dem Plan ist nicht zulässig!

Geobasisdaten © Bayerische Vermessungsverwaltung

STADTWERKE HOF

Stadtwerke Hof Energie+Wasser GmbH
Unterkötzauer Weg 25
91028 Hof
Tel.: 09201 812-296
e-mail: info@stadtwerke-hof.de
www.stadtwerke-hof.de