


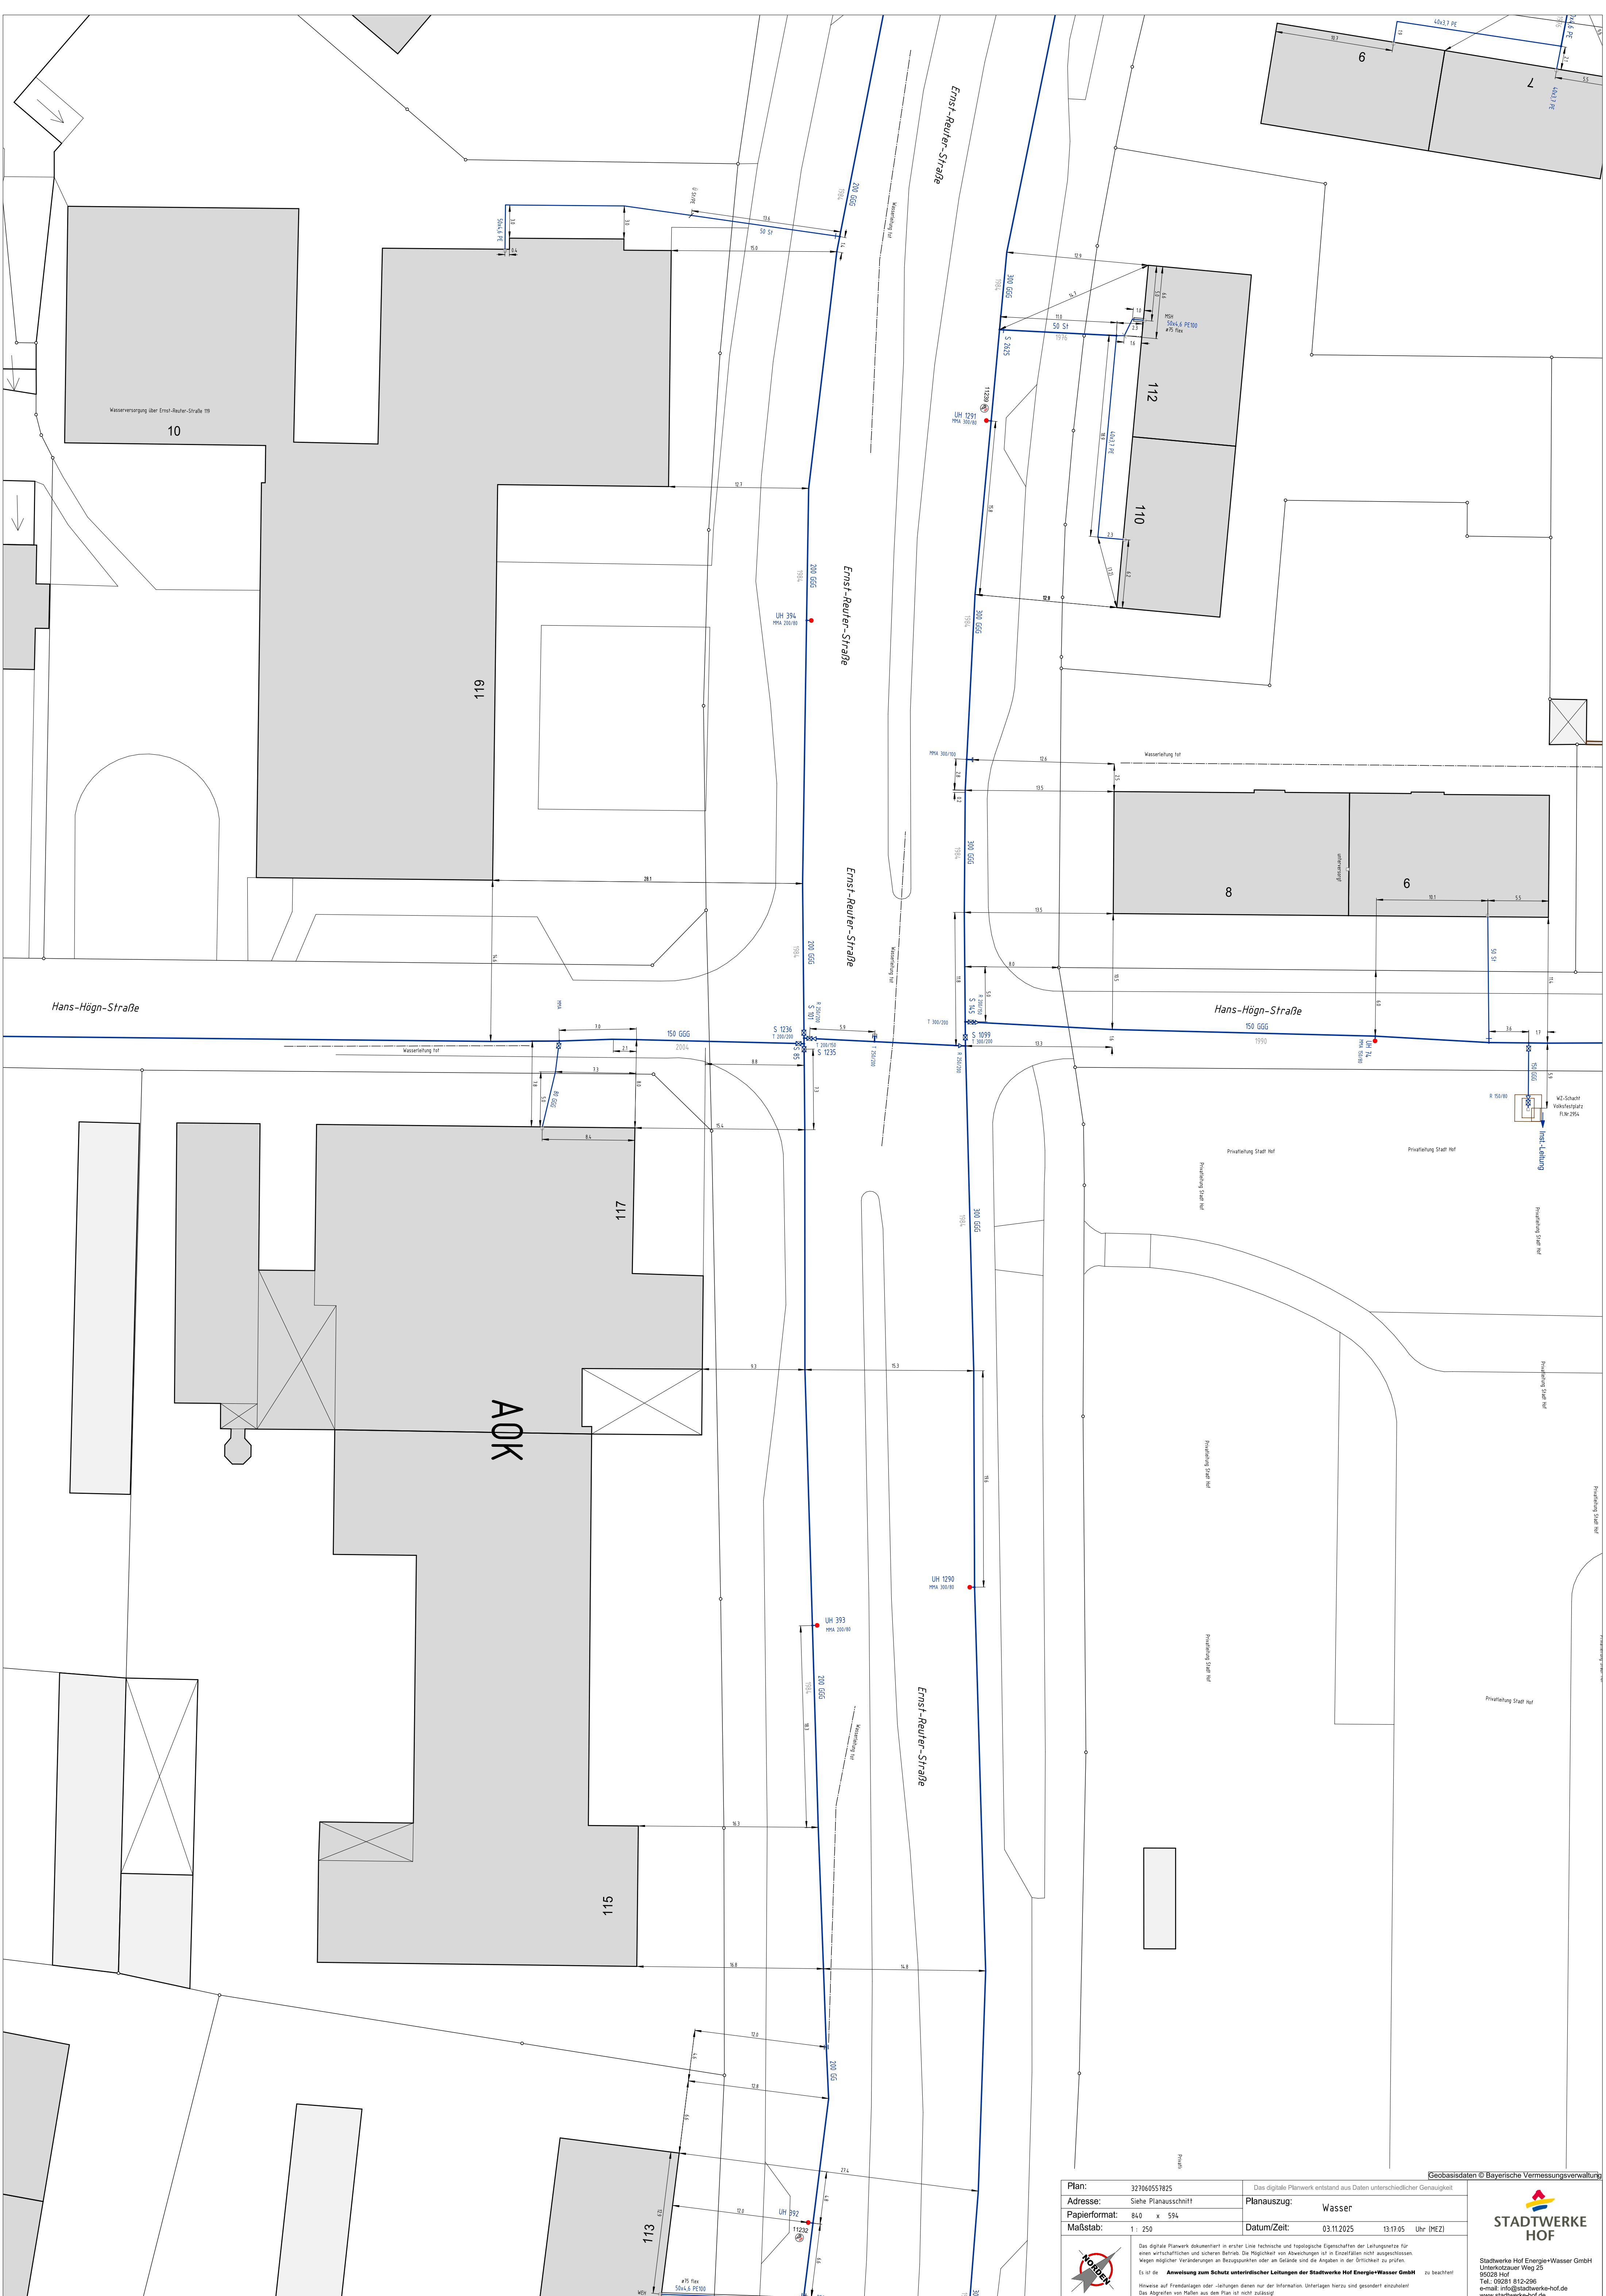

Plan: 327060557825

Adresse: Siehe Planausschnitt

Papierformat: 840 x 594

Maßstab: 1 : 250

Planansatzug: Wasser

Datum/Zeit: 03.11.2025 13:17:05 Uhr (MEZ)

Das digitale Planwerk entstand aus Daten unterschiedlicher Genauigkeit.

Das digitale Planwerk dokumentiert in erster Linie technische und topographische Eigenschaften der Leitungsnetze für einen wirtschaftlichen und sicheren Betrieb. Die Richtigkeit von Abweichungen ist in Einzelfällen nicht ausgeschlossen. Wegen möglicher Veränderungen an Bezugspunkten oder an Gelände sind die Angaben in der Druckschrift zu prüfen.

Es ist die **Anweisung zum Schutz unterirdischer Leitungen der Stadtwerke Hof Energie+Wasser GmbH** zu beachten!

Hinweise auf Fremdanlagen oder -leitungen dienen nur der Information. Unterlagen hierzu sind gesondert anzufordern!

Das Abgreifen von Höfen aus dem Plan ist nicht zulässig!

Geobasisdaten © Bayerische Vermessungsverwaltung

**STADTWERKE
HOF**

Stadtwerke Hof Energie+Wasser GmbH
Unterholzauer Weg 25
91028 Hof
Tel.: 09201 812-296
e-mail: info@stadtwerke-hof.de
www.stadtwerke-hof.de