


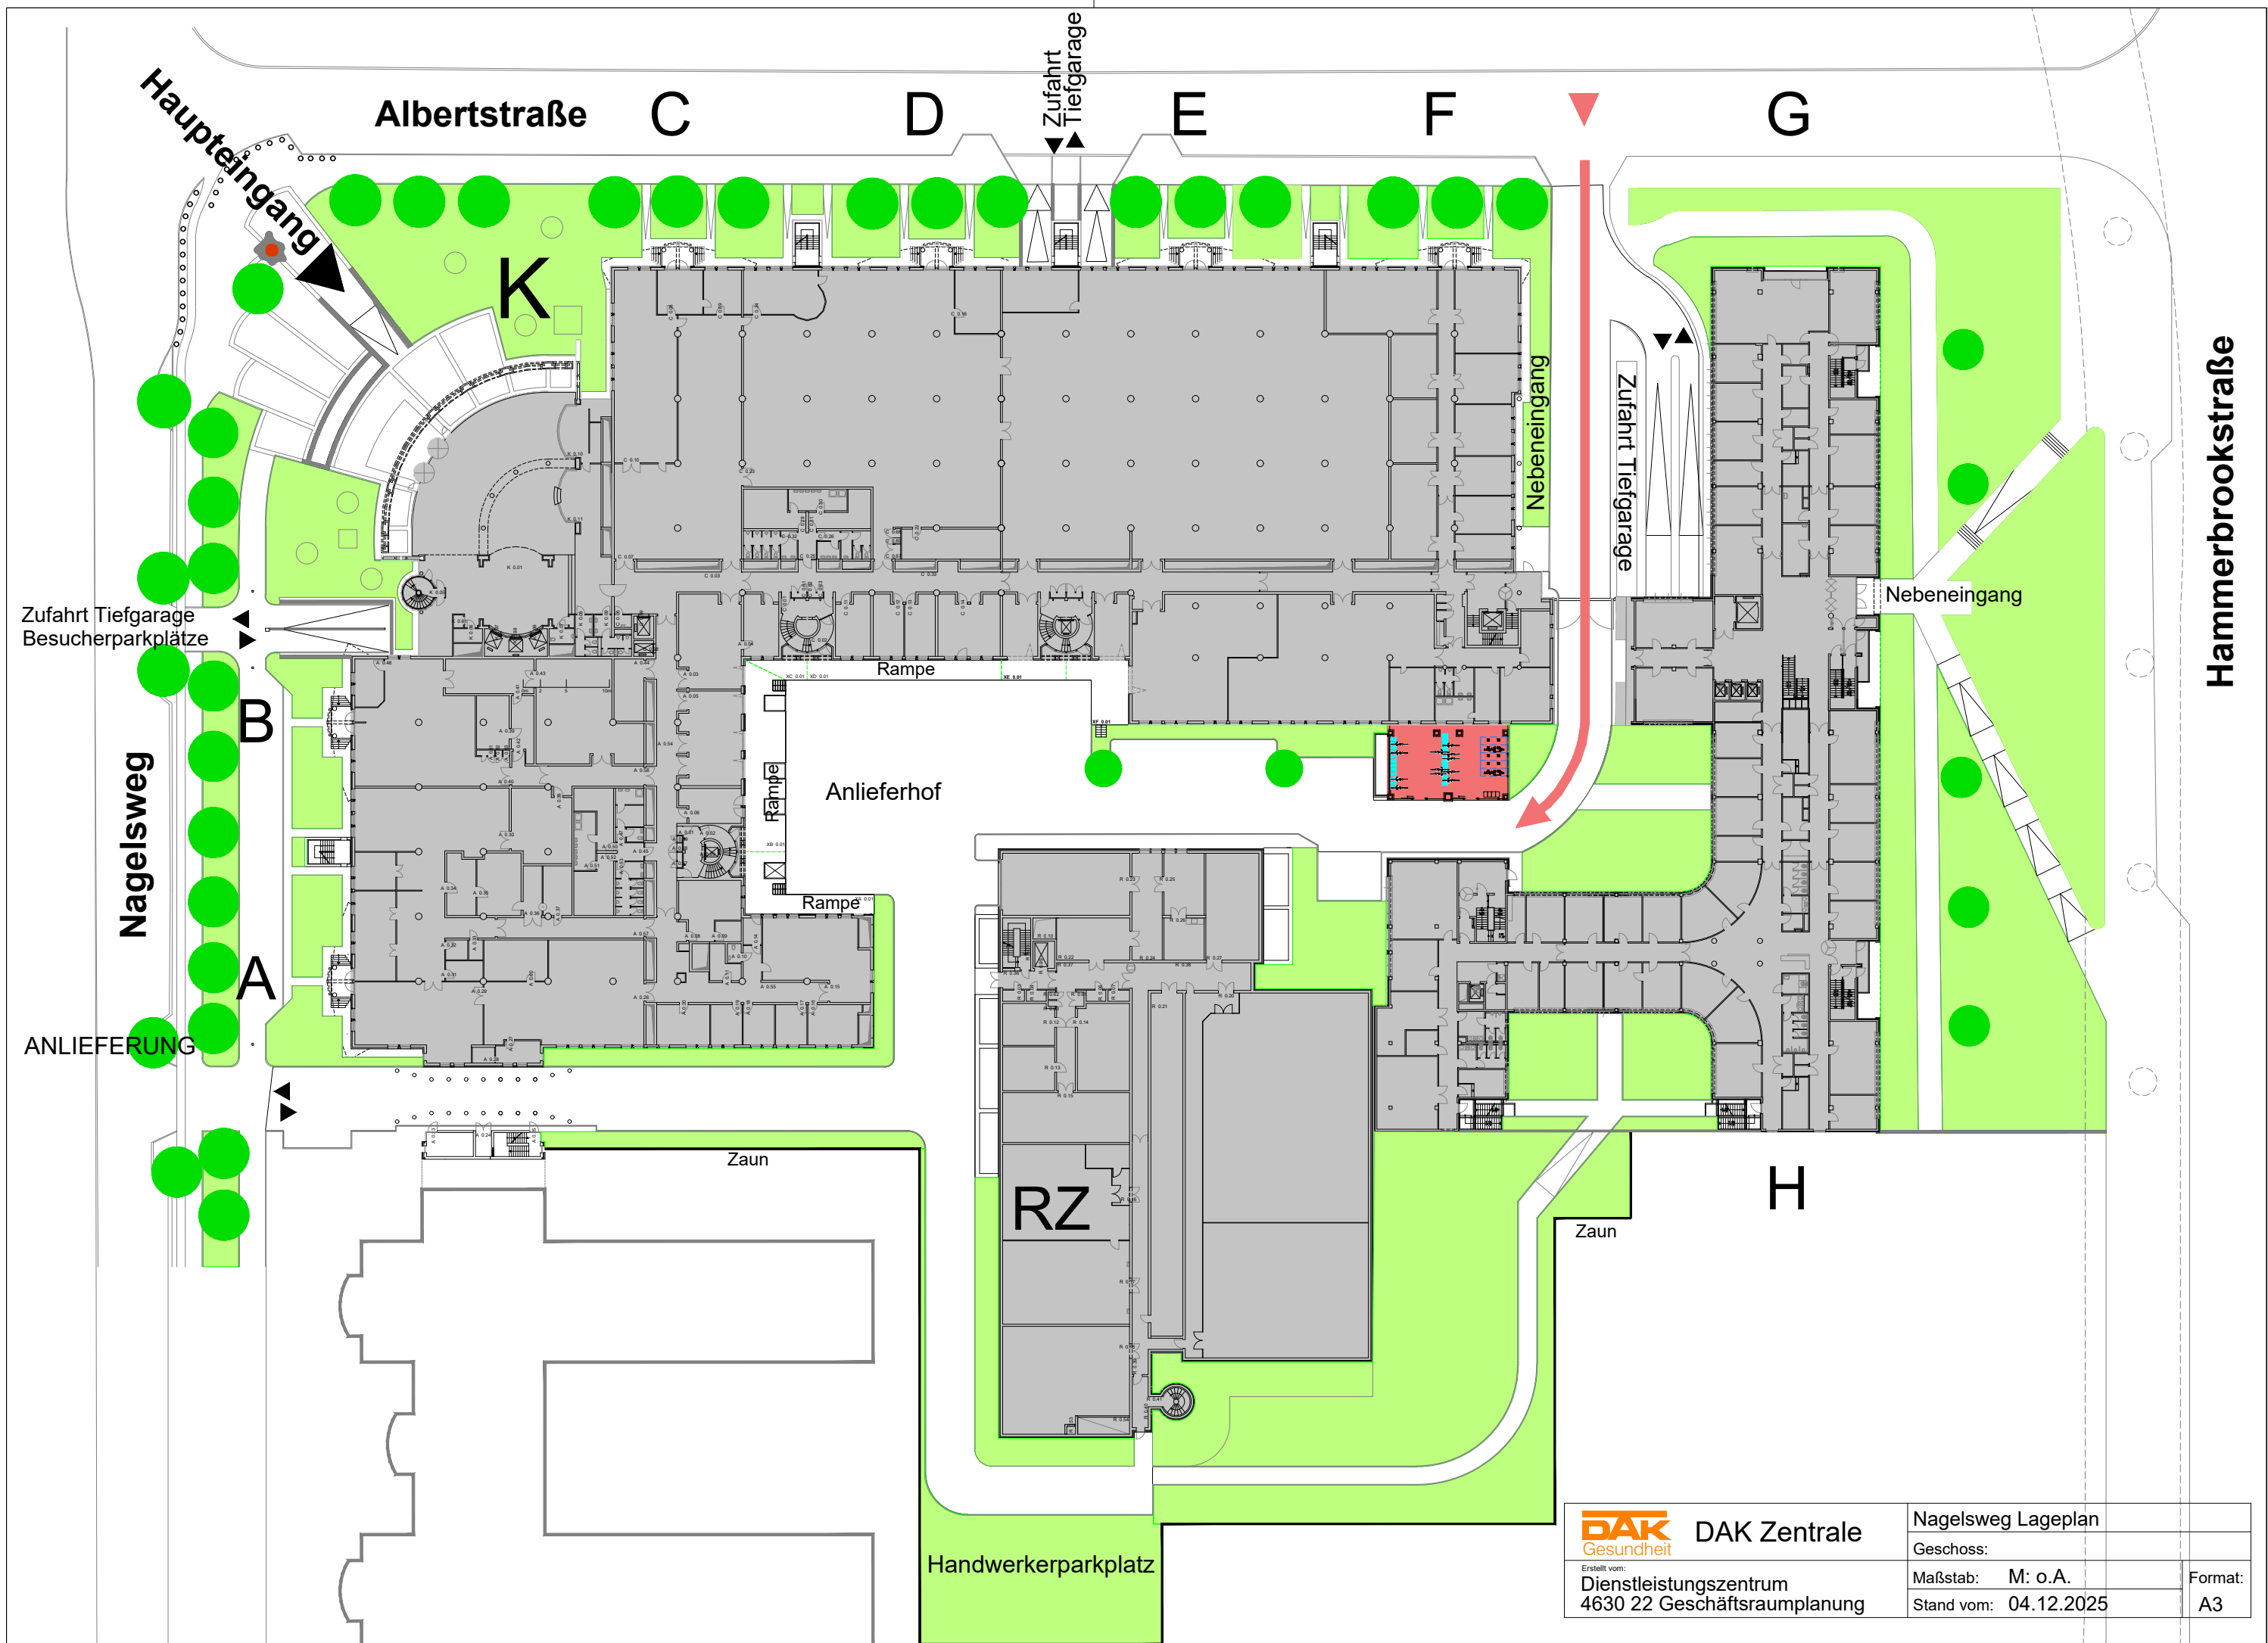

DAK Gesundheit		DAK Zentrale		Nagelsweg Lageplan	
Erstellt vom:		Dienstleistungszentrum		Geschoss:	
4630 22 Geschäftsraumplanung		Maßstab: M: o.A.		Format:	
		Stand vom: 04.12.2025		A3	