


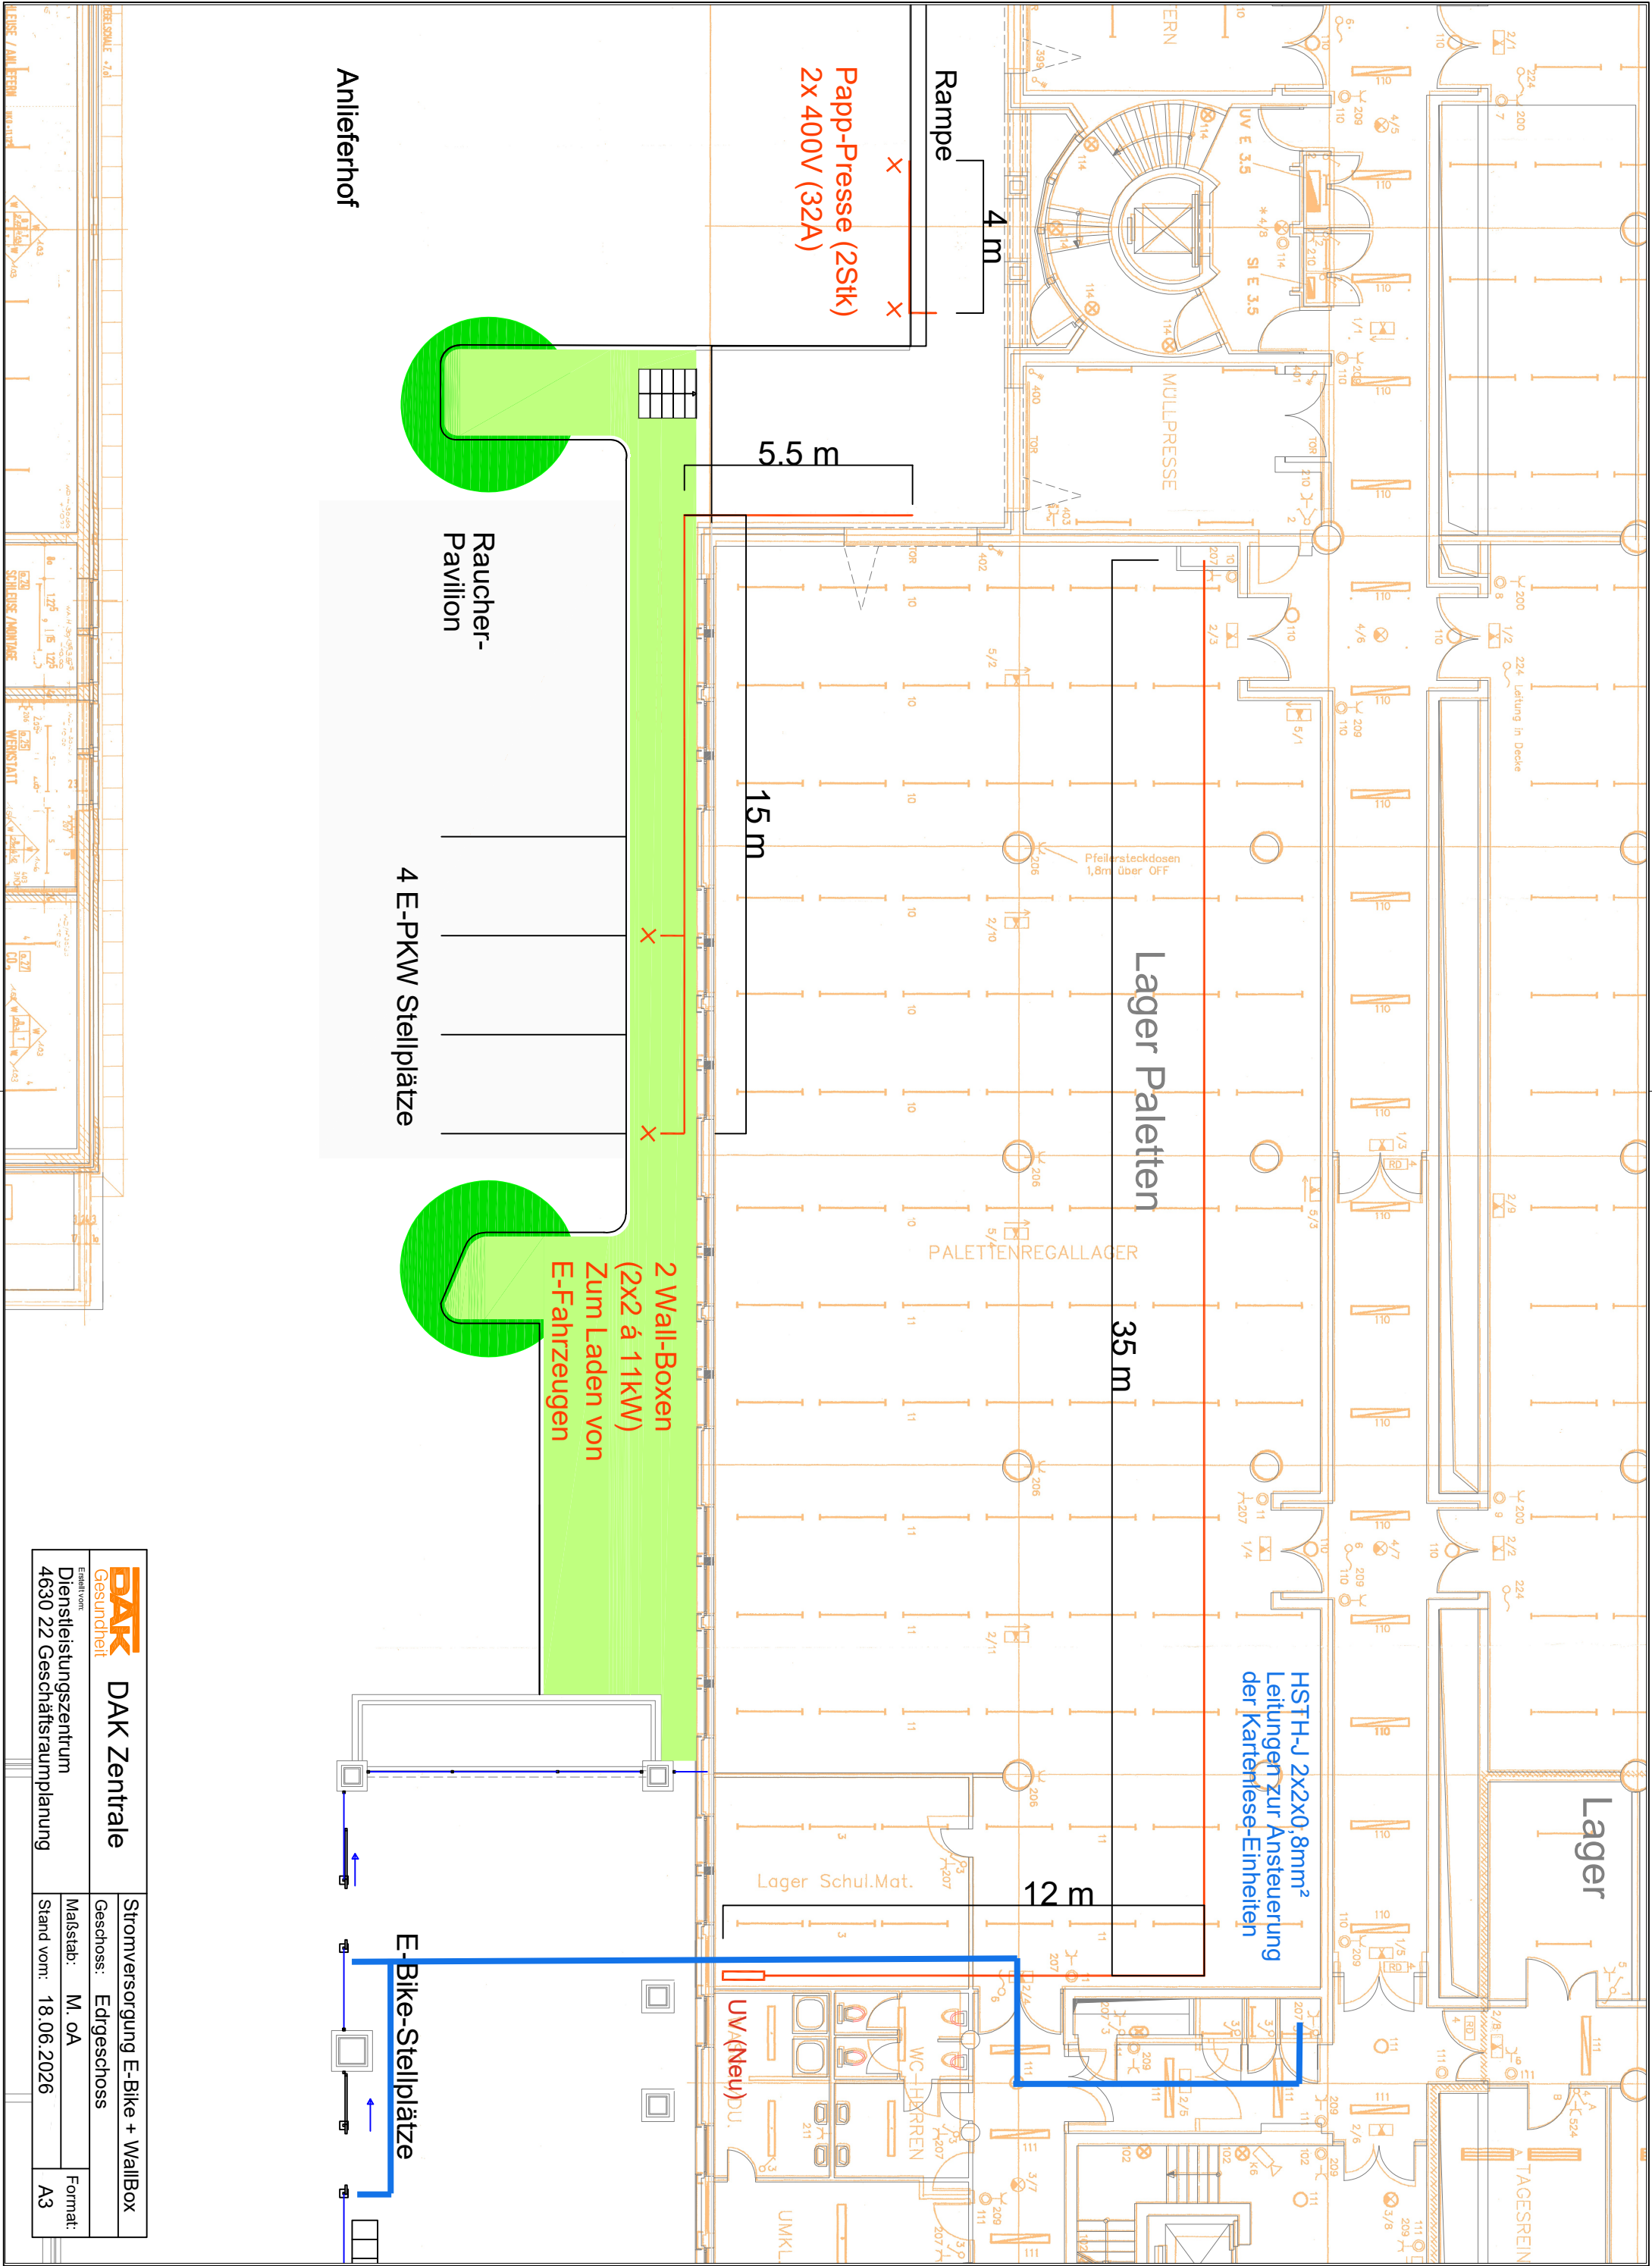

 DAK Gesundheit	DAK Zentrale	
	Geschoss:	Edgeschoss
	Maßstab:	M. oA
Dienstleistungszentrum 4630 22 Geschäftsraumplanung		Format: A3