
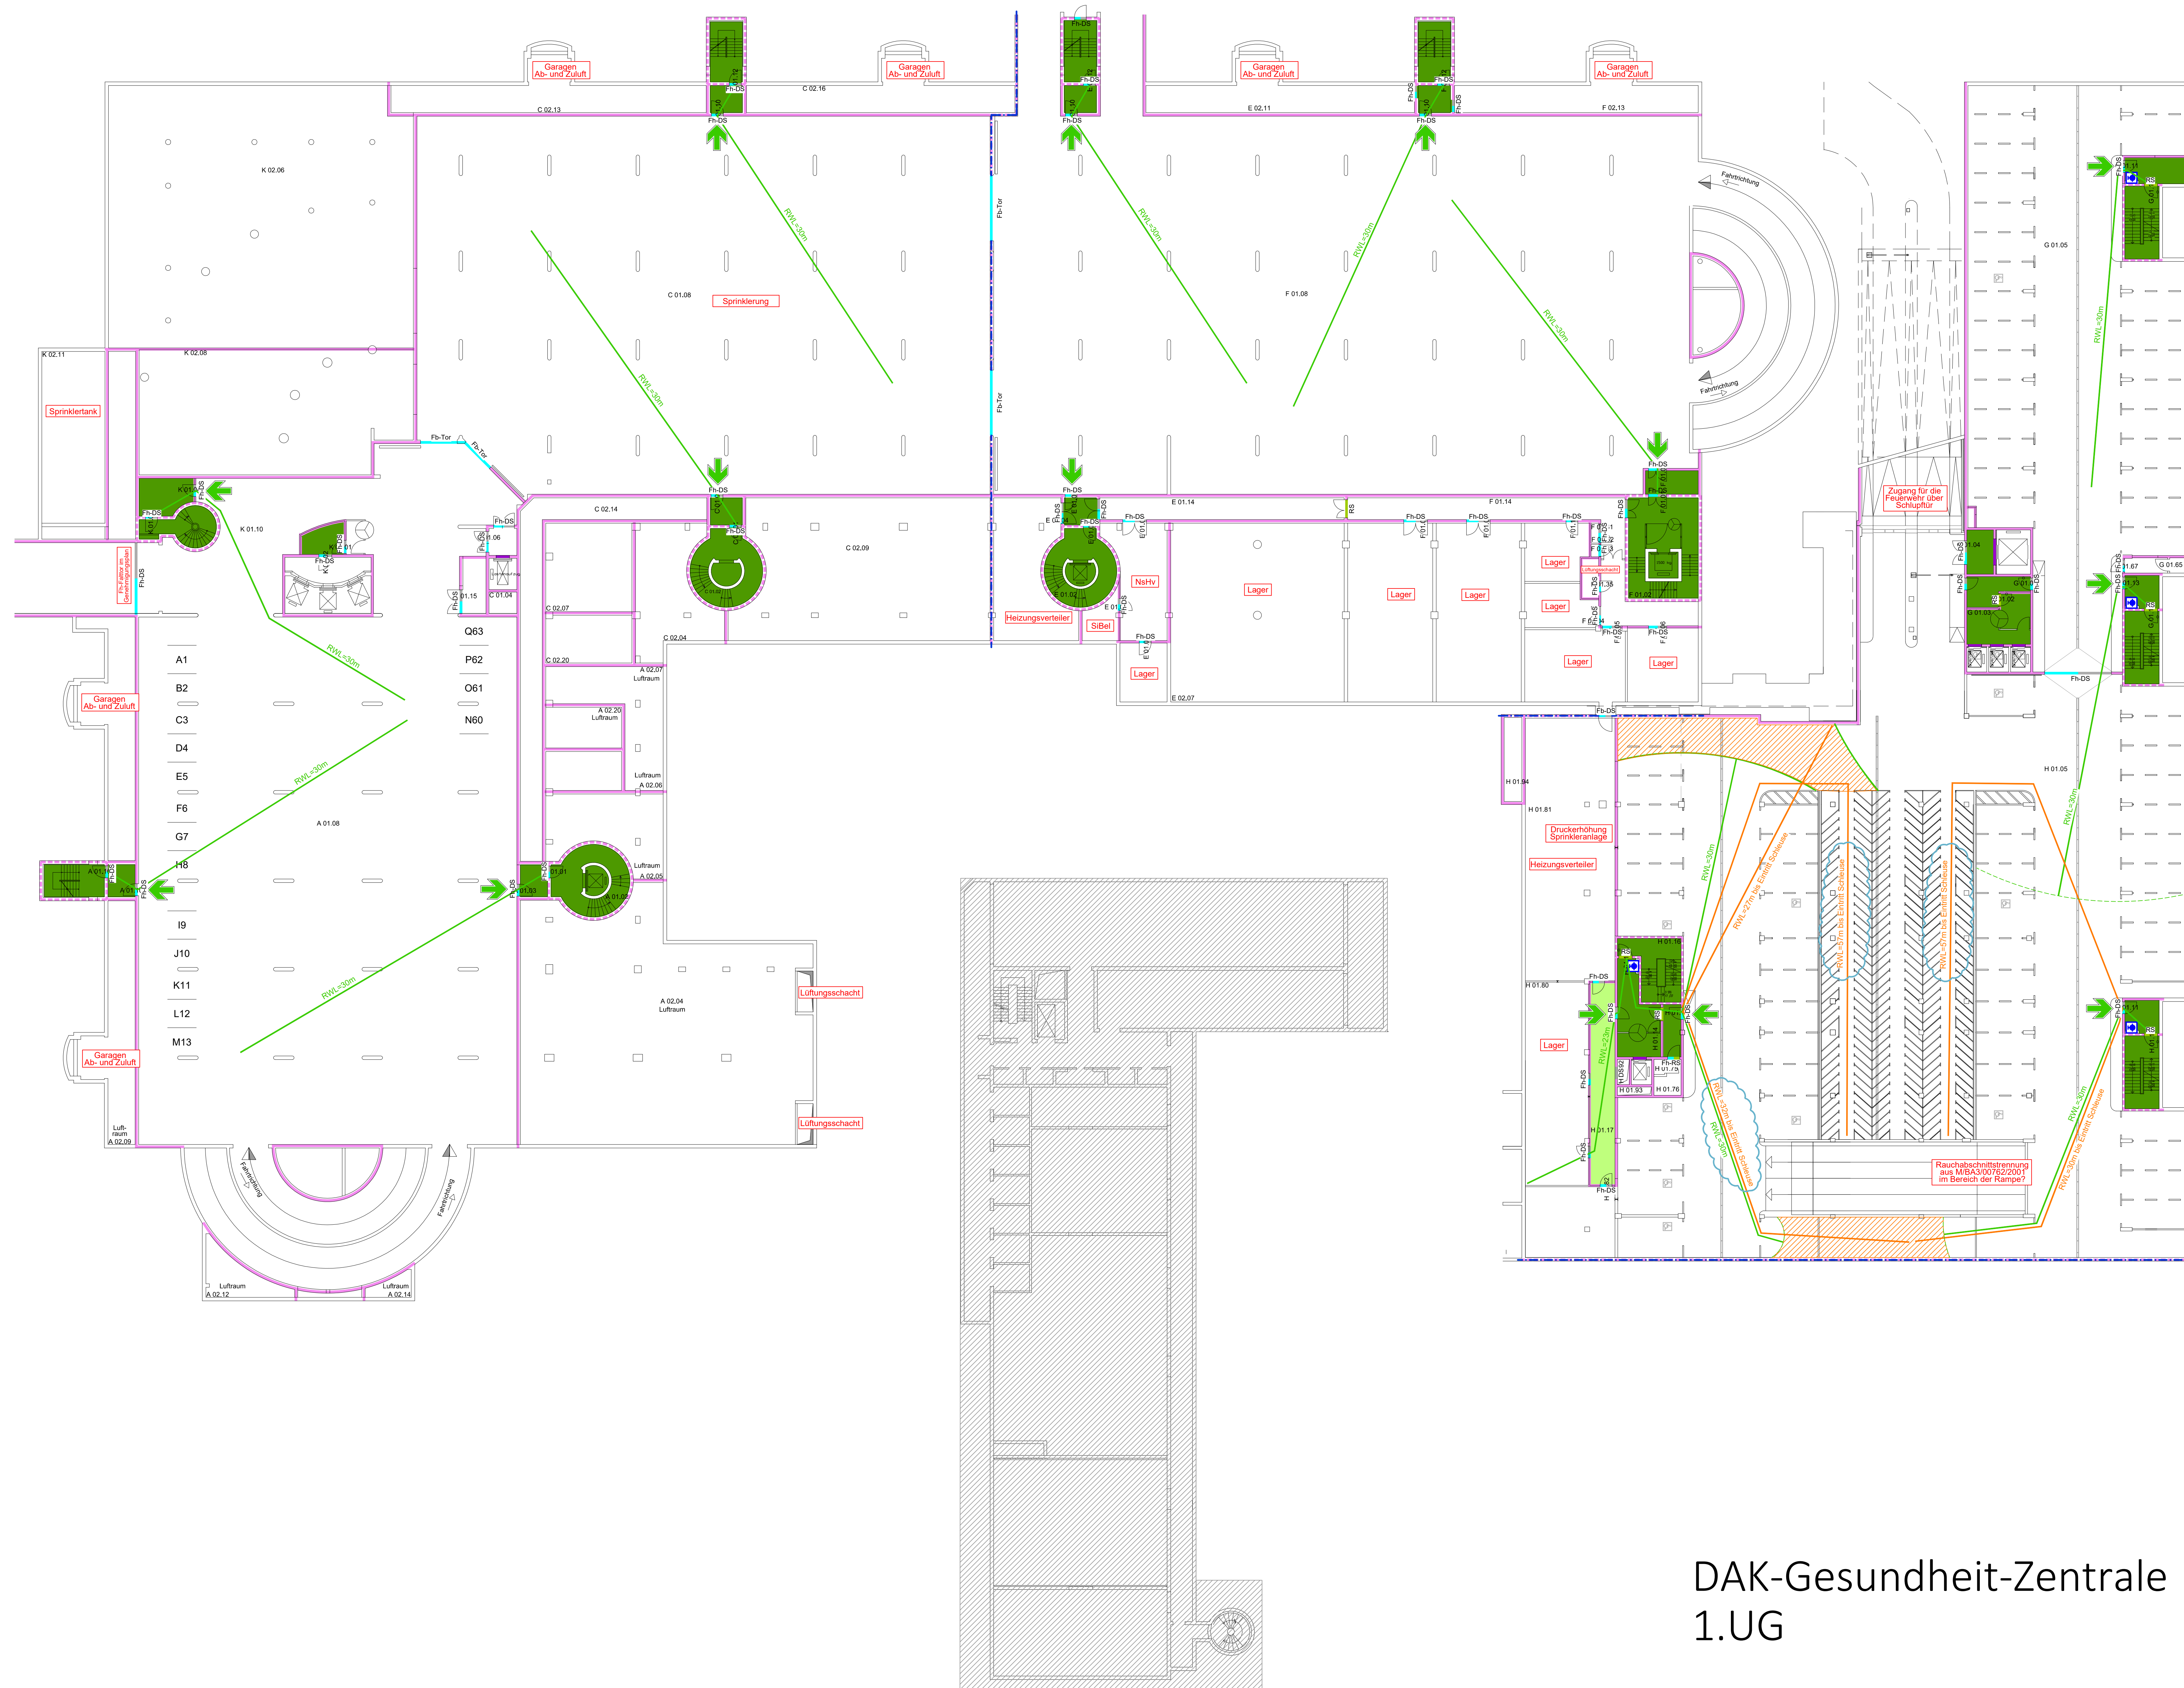


Bauteil G-H

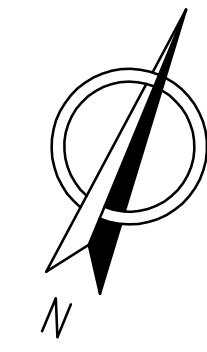


DAK-Gesundheit-Zentrale
1.UG

Dieser Plan dient der Visualisierung der Bauteilanforderungen und ersetzt keine Ausführungsplanung.

Statisch tragende oder aussteifende Bauteile sind nicht gekennzeichnet und müssen grundsätzlich feuerbeständig sein.

LEGENDE		KLÄRUNGSBEDARF	
	BRANDWAND / BRANDWAND-ERSATZWAND		KLÄRUNGSBEDARF
	F ₀ - FEUERBESTÄNDIG		DARSTELLUNG RETTUNGSWEG
	F ₁₅ - FEUERBESTÄNDIG UND STÖßBEST. (BRANDWAND-ÄQUIVALENT)		RETTUNGSWEGLÄNGE (RMU)
	H ₀ - HOCHFEUERWEHRDICH		2. RETTUNGSWEG DURCH ANLEITERABE STELLE MIT TRÄGERLEISTUNG DER FEUERWEHR UND GEGNETTES FENSTER
	H ₁₅ - HOCHFEUERWEHRDICH UND STÖßBEST.		3. RETTUNGSWEG DURCH ANLEITERABE STELLE MIT ORIENTIERUNG DER FEUERWEHR UND GEGNETTES FENSTER
	F ₁ - FEUERWEHRDICH		WANDHYDRANT MIT WASSER STEGELTUNG
	F ₂₃ - FEUERWEHRDICH F ₁₅ H ₁₅ F ₁₅		WANDHYDRANT MIT TROCKENER STEGELTUNG
	PS = RAUCHSCHUTZTÜR		
	D = DICHTSCHLIESSENDE TÜR		
	D = DICHT- UND SELBSTSCHLIESSENDE TÜR		
	NOTWENDIGER FLUR		ENTRÄUMUNGSPFANNE
	NOTWENDIGE TREPPEN / NOTWENDIGER TREPPENBAUM		SICHERHEITSTREPPENBAUM MIT RAUCHSCHUTZTÜRANLAGE
	AUSGANG INS FREIE / SCHLÜSSEL		NICHT GEGENSTAND DER BETRACHTUNG
	FAHRZEUGHÜTUNGEN NEUR. BRANDSCHUTZKONZEPT		
	DACHFACHE RAUCHABSCHEIDUNG F ₀		

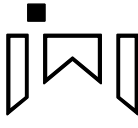Planverfasser:  Ingenieurbüro T. Wackermann GbR Große Bahnstraße 33 22525 Hamburg Tel.: 040/88 141 80-0 Fax: 040/88 141 80-66 Email: info@wackermann.com		- 00 16.12.2020 Dreesen - 00 20.12.2023 Abbe	
		Index	Datum
Bauherr: DAK Unternehmen Leben Nagelsweg 27-31 20097 Hamburg		Aufgestellt:  20.12.2023 Barchusen	
Architekt: DAK Facility Managment Nagelsweg 27-31 20097 Hamburg		Projekt Nr.: PR2001 Zeichnung Nr.: 2001-002-00	
Baumaßnahme: DAK Hauptgeschäftsstelle in Hamburg		Anlage: 1.0.2 Maßstab: 1: 200	
Planinhalt: Ebene2 / 1.UG Brandschutzanforderungen			
Der Brandschutzplan gilt nur im Zusammenhang mit dem Brandschutzkonzept. Zugehöriges Brandschutzkonzept: G2001-E-01-00 vom 17.12.2020			
Plangrundlage: HGST_E02_1.UG_GESAMT_Archiv.dwg vom 02.11.2020			