
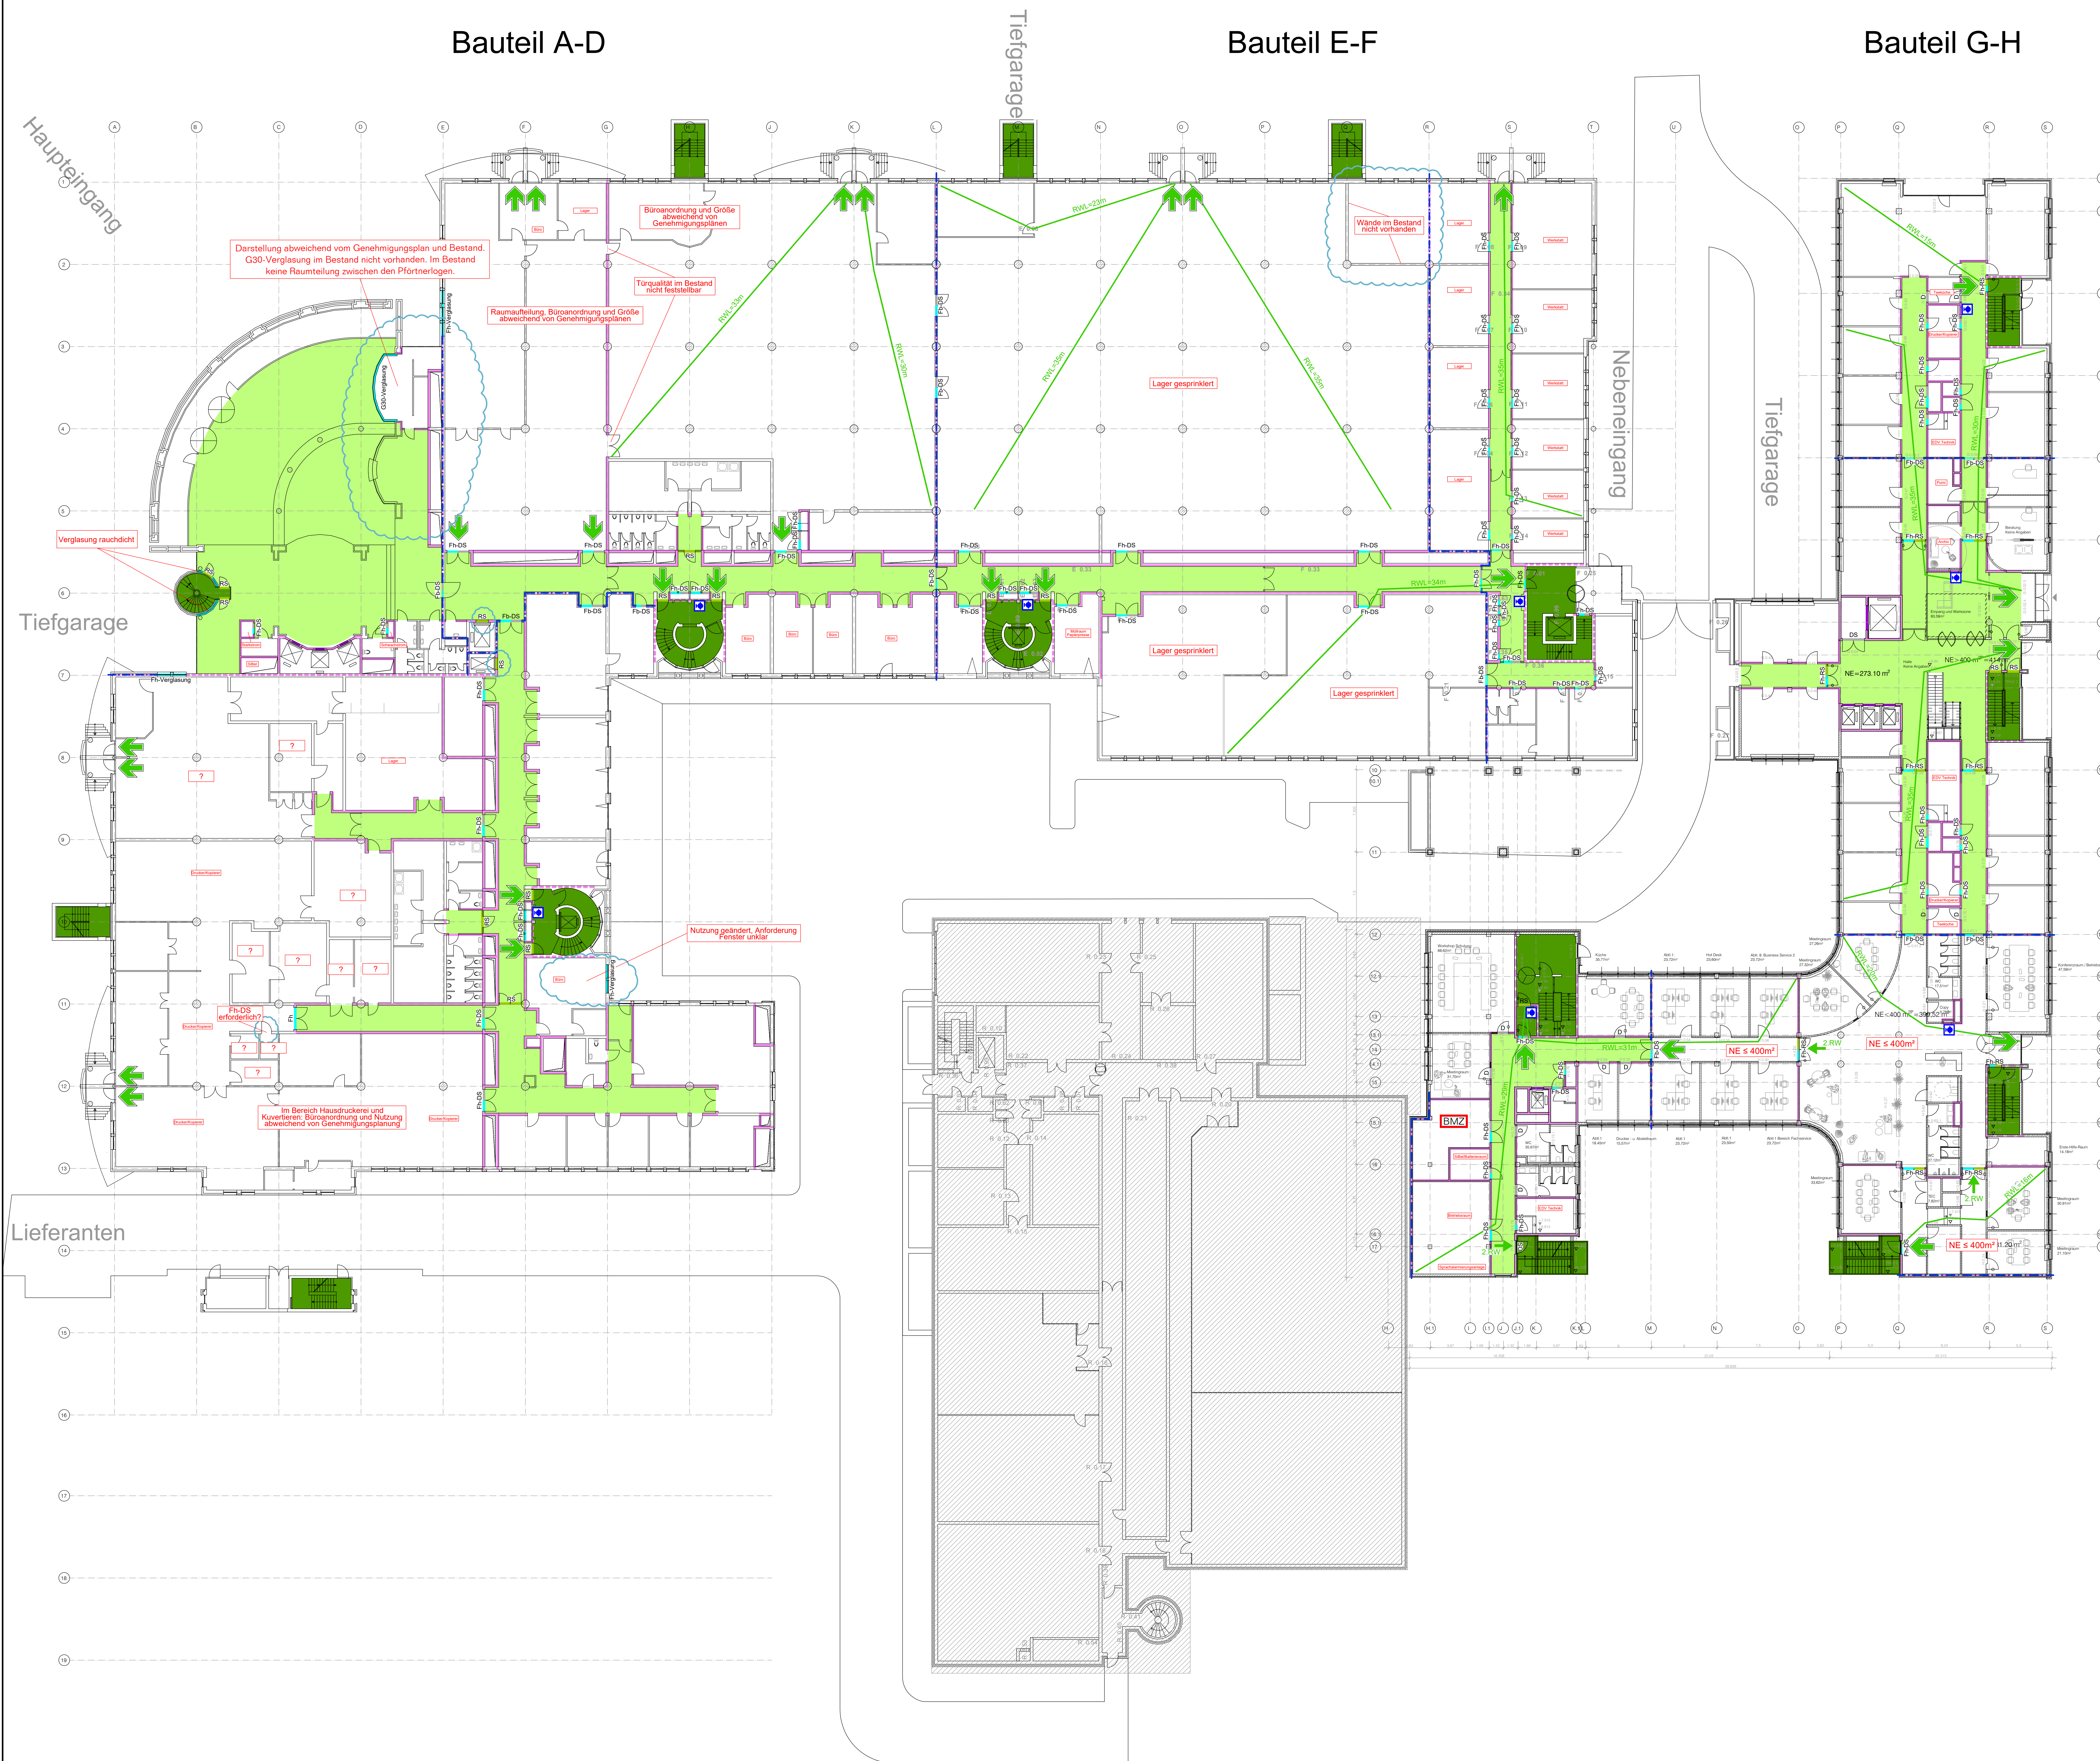


Bauteil G-H

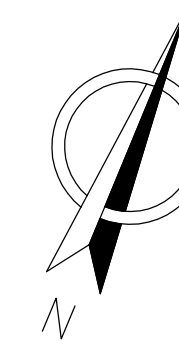

Dieser Plan dient der Visualisierung der Bauteilanforderungen und ersetzt keine Ausführungsplanung.

Statisch tragende oder aussteifende Bauteile sind nicht gekennzeichnet und müssen grundsätzlich feuerbeständig sein.

LEGENDE

Fb: FEUERBESTÄNDIG (F90)
hFb: HOCHFEUERHEMMEND (F60)
Ft: FEUERHEMMEND (F30)

- | | | | |
|---|--|---|--|
|  | BRANDWAND / BRANDWAND-ERSATZWAND |  | DARSTELLUNG RETTUNGSWEG |
|  | FS: FEUERBESTÄNDIG |  | RETTUNGSWEGLÄNGE (RWL) |
|  | FL: FEUERBESTÄNDIG UND STÖßFEST
(BRANDWANDKATEGORIE) |  | 3. RETTUNGSDURCHGANG AN ERLEBTER
STELLE MIT TRAGWERKELEITER DER FEUERWEHR
UND GEÖFFNETES FENSTER |
|  | MF: HOCHFEUERHEIMHÄRMEND |  | 3. RETTUNGSDURCHGANG AN ERLEBTER
STELLE MIT DRÜHLERLEITER DER FEUERWEHR
UND GEÖFFNETES FENSTER |
|  | FS: FEUERHEIMHÄRMEND |  | WANDHYDRANT MIT WASSERSTEGELEITUNG |
|  | FEUERSCHUTZTÜR FS/MF/FS
FEUERSCHUTZVERGLASUNG FL/AF/FS |  | WANDHYDRANT MIT TROCKENER STEGELEITUNG |
|  | RS = RAUCHSCHÜTZ |  | ERDTRACHTUNGSOFFNUNG |
|  | DO = DOPPELTÜR
DO = DOPPELTÜR UND RAUCHSTEGELEITENDE TÜR |  | SICHERHEITSPREPPEN MIT
FEUERWANDZURÜCKLEGUNG |
|  | NOTWENDIGER FÜR |  | NICHT GEGENSTAND DER BETRACHTUNG |
|  | NOTWENDIGE TREPPEN / NOTWENDIGER TREPPENAUFGANG
AUSGANG INS FREIE / SCHLÜSSEL | | |
|  | FAHRZEUGTRACHTUNG GEM. BRANDSCHUTZKONZEPT | | |
|  | DACHELIGE RAUMABGRENZUNG FS
DACHEN NACH AUSSEN | | |

Planverfasser:  Ingenieurbüro T. Wackermann GbR Große Bahnstraße 33 22525 Hamburg Tel.: 040/38 141 85-0 Fax: 040/38 141 85-66 Email: tinfo@wackermann.com	- 00	16.12.2020	Dreesen
	- 00	20.12.2023	Abbe

Bauherr:	DAK Unternehmen Leben Nagelsweg 27-31 20097 Hamburg	Aufgestellt:	 20.12.2023 Barmhagen
----------	--	--------------	--

Architekt: DAK Facility Management Nagelsweg 27-31 20097 Hamburg	Projekt Nr.: PR2001
	Zeichnung Nr.: 2001-003-00

Baumaßnahme: DAK Hauptgeschäftsstelle in Hamburg	Anlage:	1.0.3
	Maßstab:	1: 200

Planinhalt: Ebene3 / EG
Brandschutzanforderungen

Der Brandschutzplan gilt nur im Zusammenhang mit dem Brandschutzkonzept.
Zugehöriges Brandschutzkonzept: G2001-E-01-00 vom 17.12.2020

Plangrundlage: DAK-G BA01- GR- EG-100 -Grundriss EG- „Bitmarck“.dwg