



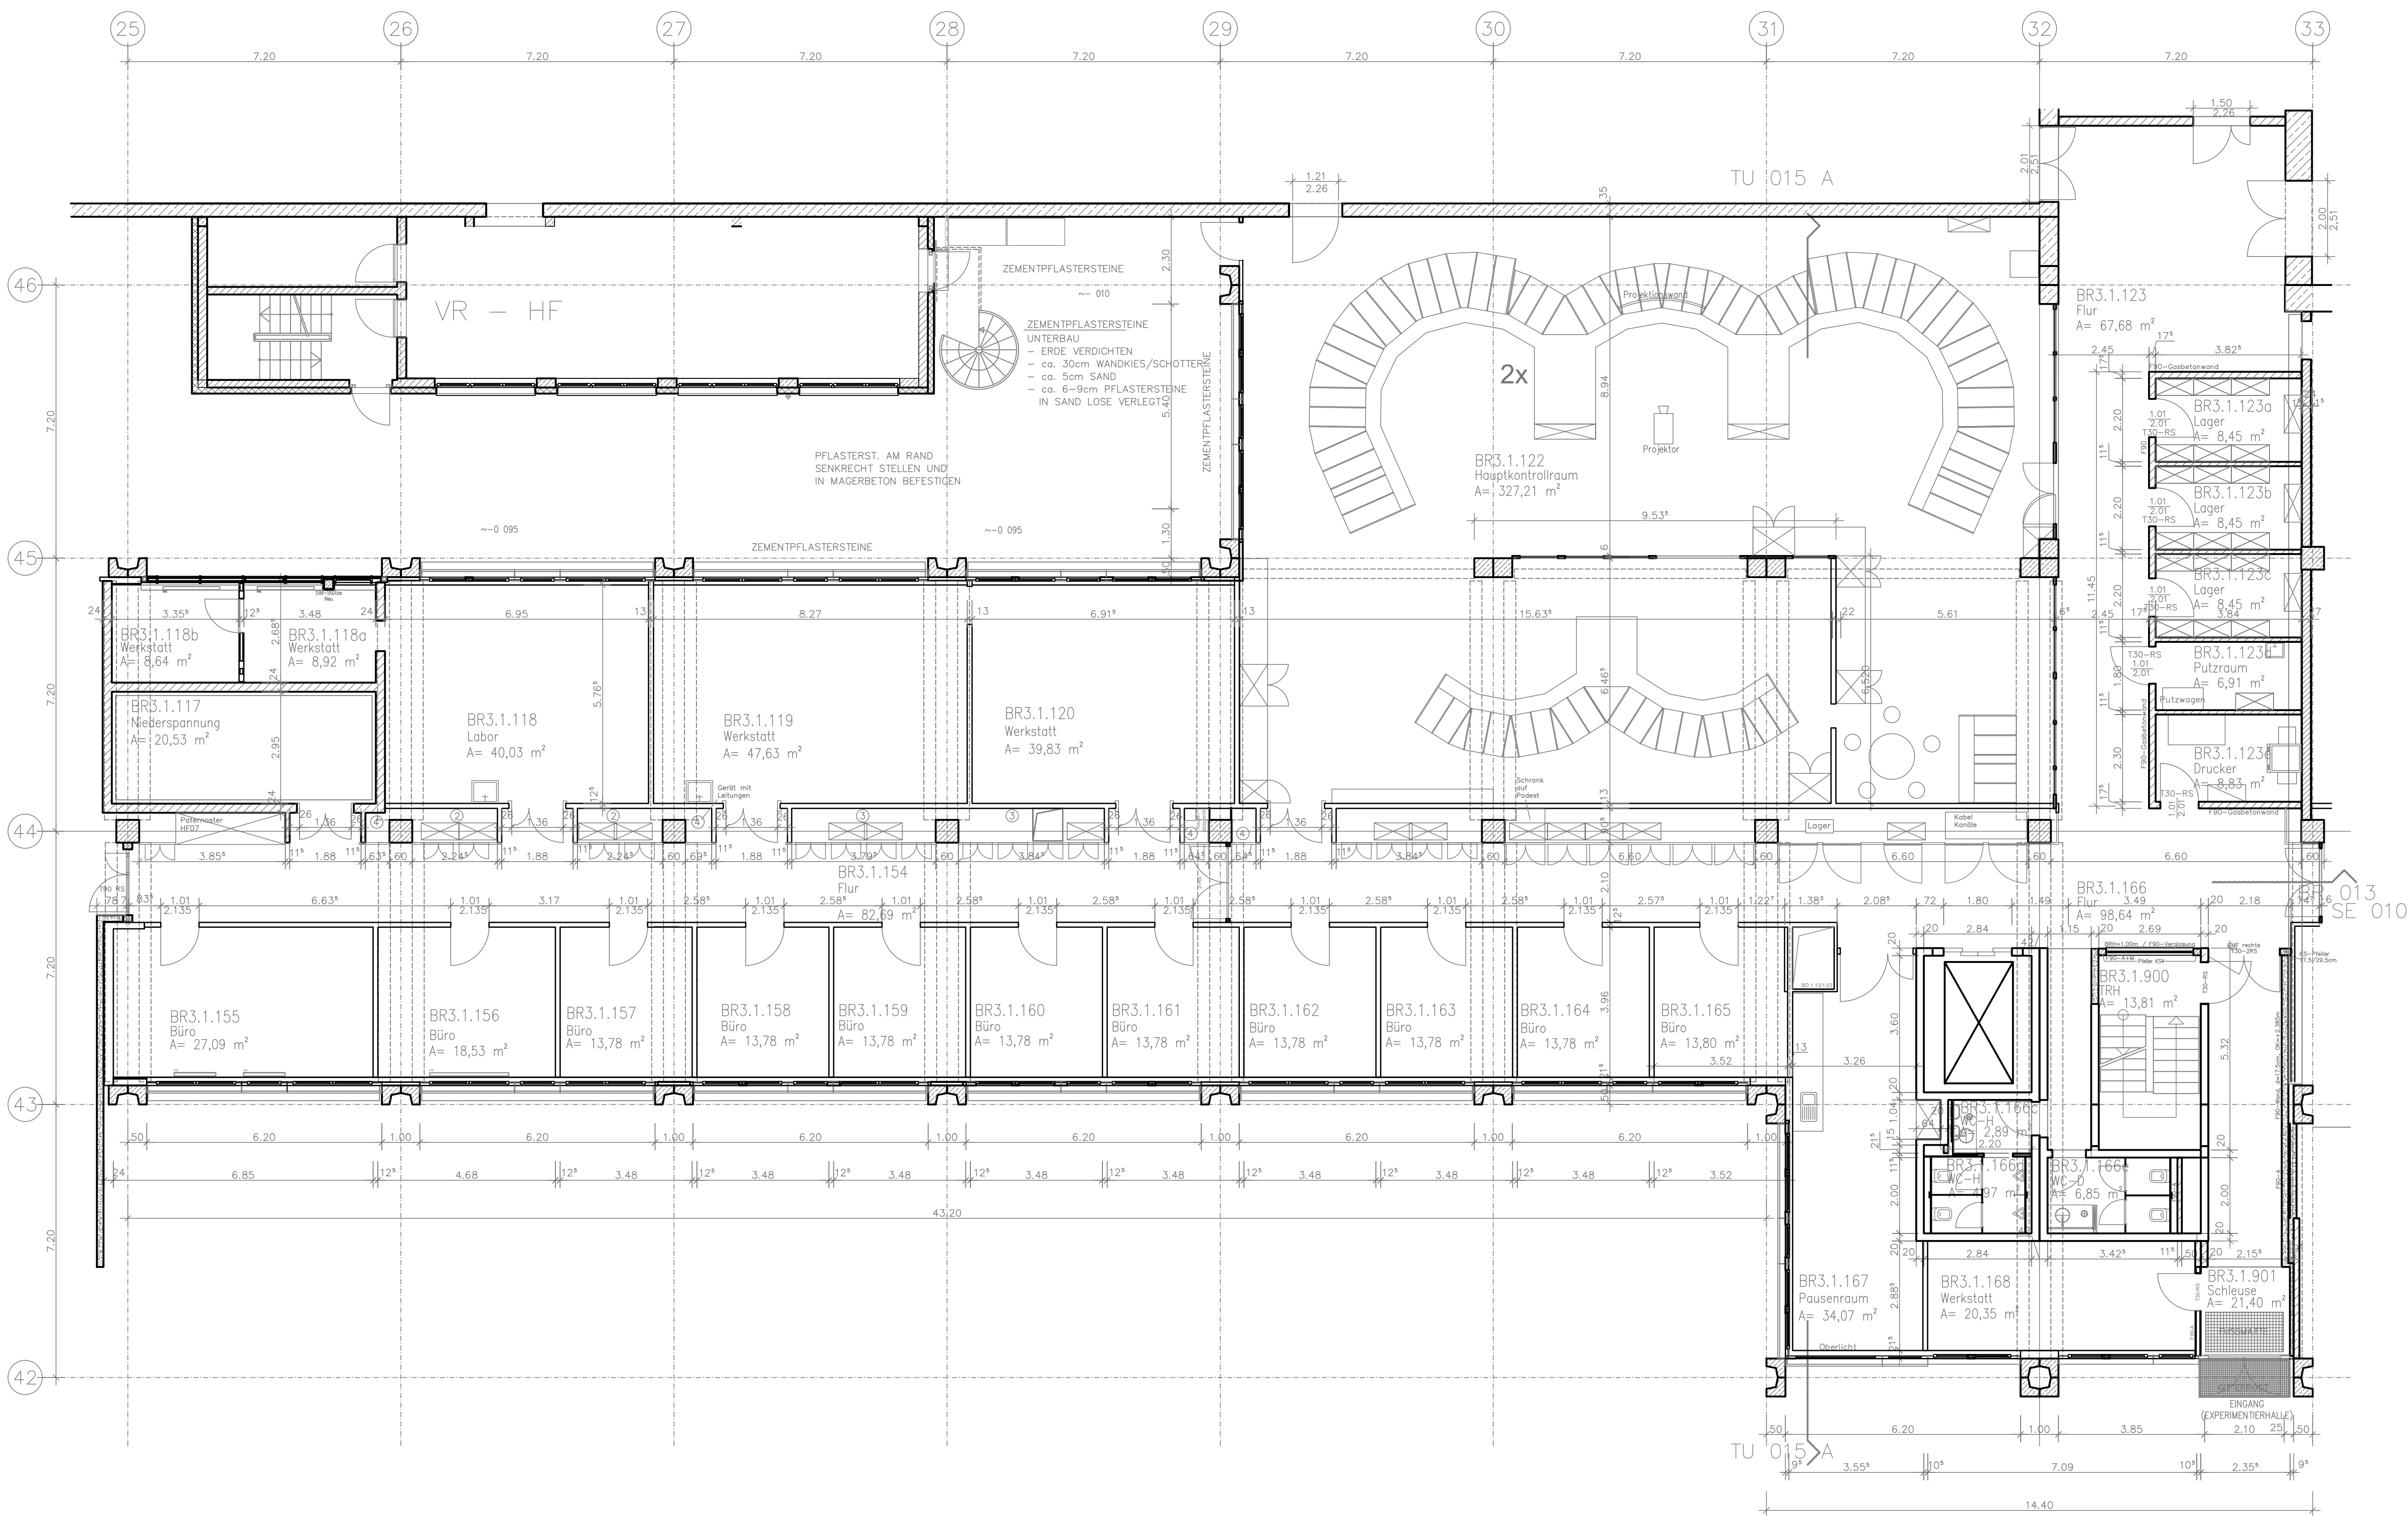

Die Architekturzeichnungen sind nur in Verbindung mit den Zeichnungen der einzelnen Fachplaner gültig. Unstimmigkeiten zwischen den Architekturzeichnungen und der Fachplanung sind vor Ausführung mit der Projektleitung abzustimmen. Alle Masse sind vor Ort zu überprüfen.

10	BR3.1.119+120 in Werkstatt geändert	M. Erhard	10.03.2025
09	BR3.1.123 Flur Umbau	M. Erhard	09.12.2024
08	BR3.1.123 Flur Umbau	M. Erhard	08.11.2023
07	Raumbezeichnungen anpassen	P. Dormann	07.12.2023
06	BS-TGA-Sanierung - Bestandsaufnahme	M. Erhard	02.12.2021
05	Hauptkontrollraum Tür geändert	M. Erhard	18.04.2016
04	Neue AEC - Vermessung	M. Erhard	30.05.2014
03	Abänderung der Layer nach neuestem Standard	R. Stroh	30.05.2014
02	PIT-Symbole entfernen/neues Layout	M. Brock	17.02.2014
01			

Index:	Art der Änderung:	Name:	Datum:
00	Originalplan/letzte Aktualisierung:		

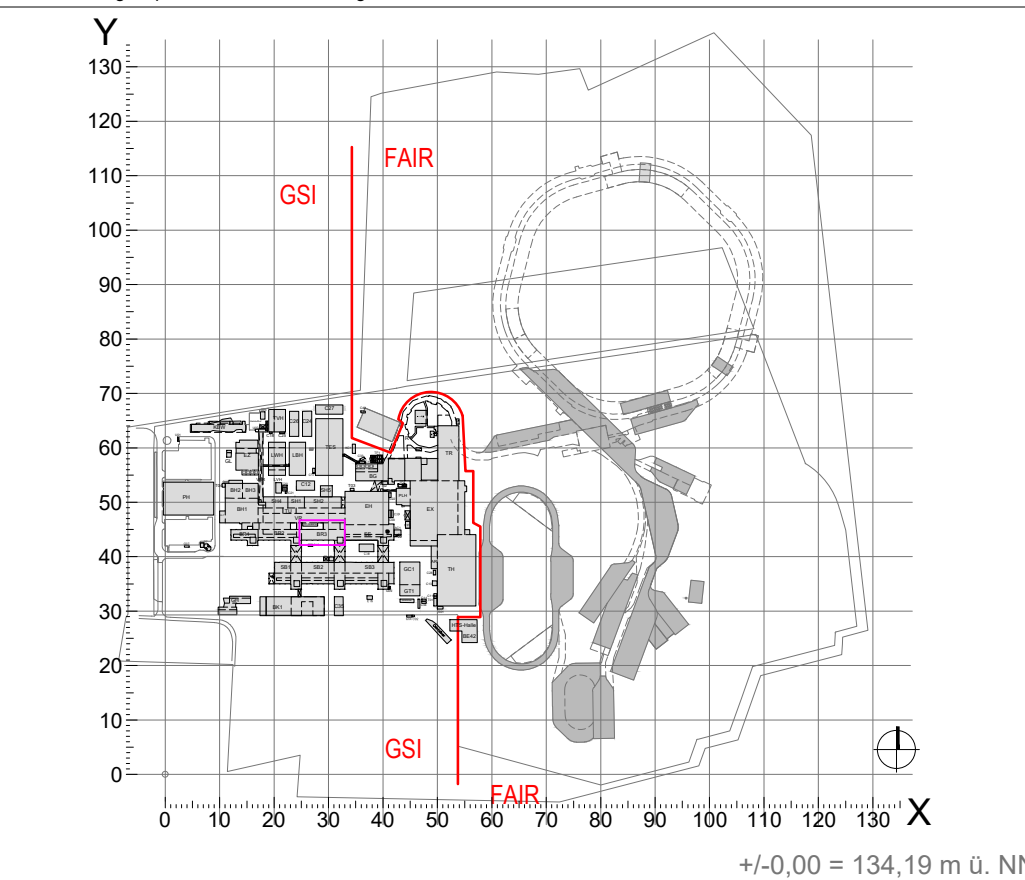

Bauherr: **GSI** GSI Helmholtzzentrum für Schwerionenforschung GmbH
Planckstraße 1
64291 Darmstadt www.gsi.de

Planverfasser:

Bauvorhaben:

Gebäude: **BR 3**
Betriebsräume 1

Planinhalt: **Grundriss**
Ebene 1

Dieser Plan ist für Firma GSI urheberrechtlich geschützt					
Name	Datum	Achsbez.:	Maßstab:	Format:	Blatt:
Gezeichnet:		X 25-33 Y 42-46	1:100	DIN A1	
Geprüft:		Plan-Nr.: 20250310_BR3_GR_E1_10			Index: 10
Laufwerk:					