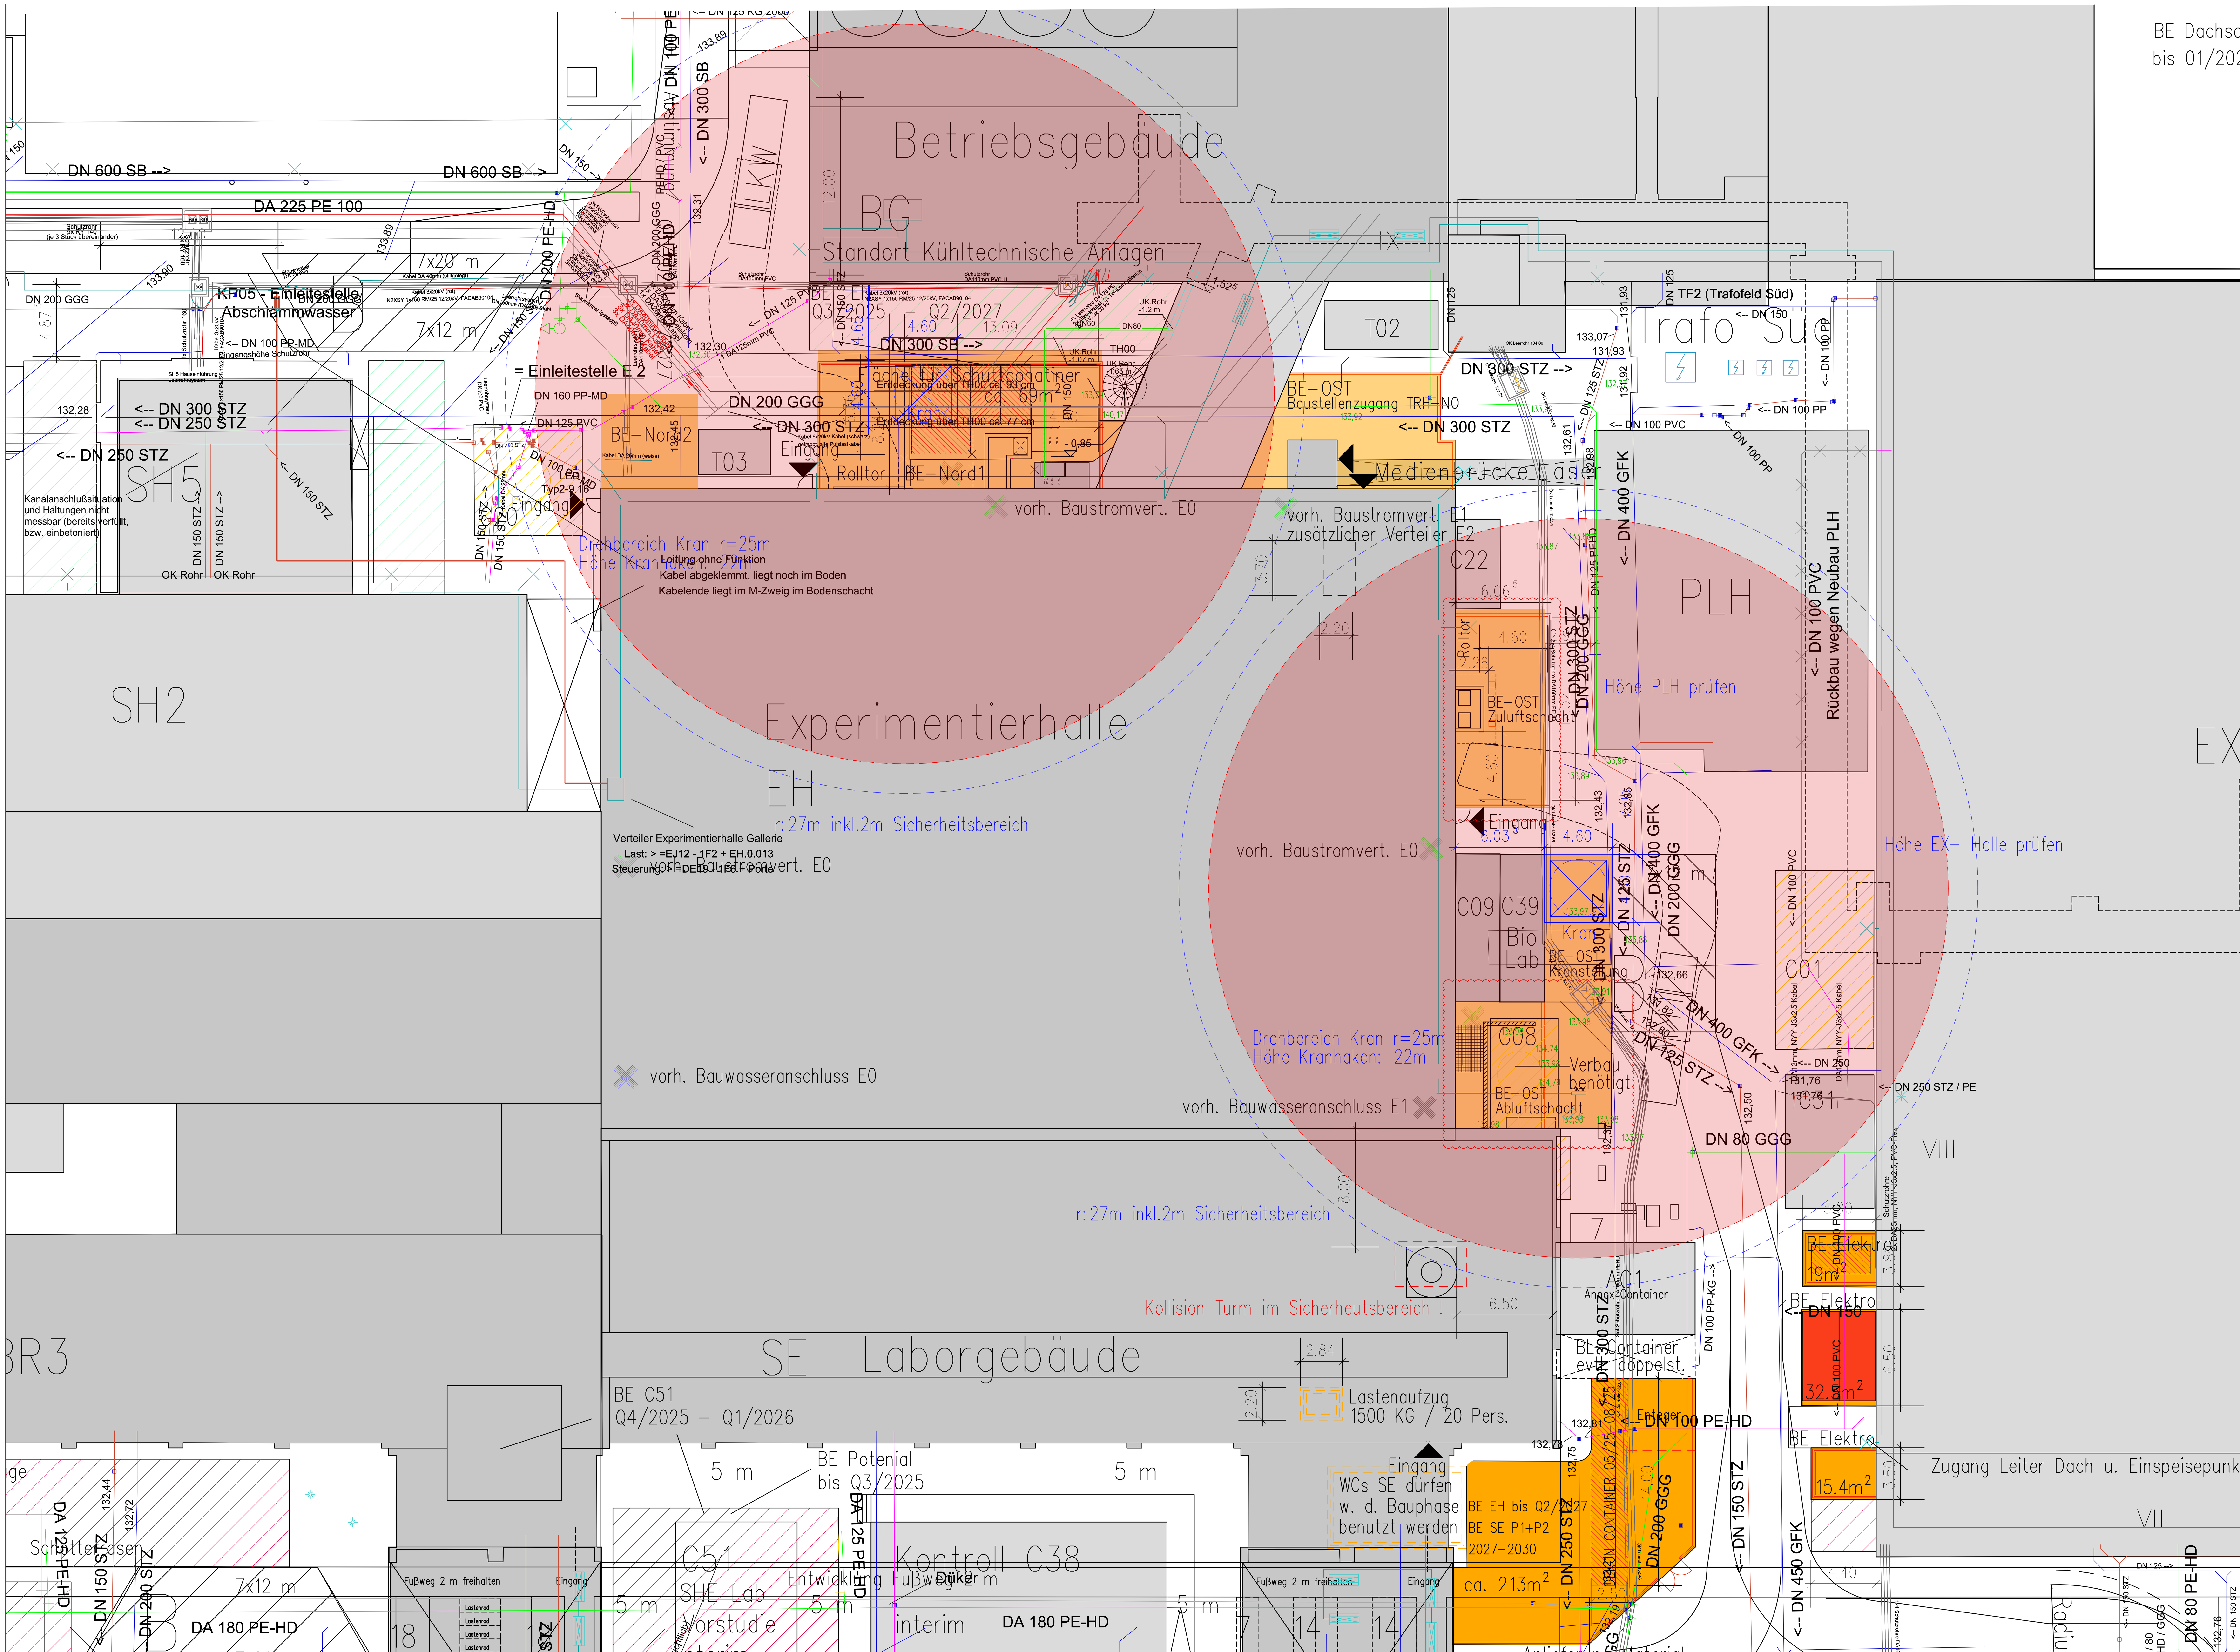



LEGENDE

- BE-Fläche
- Bauzaun
- Baustromverteiler
- Bauwasseranschluss
- Materialcontainer 6x2,40 m
- Firmencontainer 6x2,40 m
- Entsorgung 4x2 m

| INDEX | DATUM | ÄNDERUNG |
|---|---|---|

Sanierung Experimentierhalle (EH)
Übersichtsplan BE-Flächen a

BAUHERR:
GSI Helmholtzzentrum für Schwerionenforschung GmbH
Planckstraße 1
D-64291 Darmstadt

WERKPLANUNG

| | | | |
|---|---|---|---|
| GEZ. | GEPR. . | PROJEKT-NR. | 1643 |
| PLANDATUM 05.08.2025 | | PLAN-NR. | A5-BE-01 |
| INDEXDATUM 10.12.2025 | | INDEX | F |
| M. 1:200 | | BAUTEIL | EH |
| DIN – BLATTGROSSE | | ANSCHL.PL.-NR. . | |
| CM – BLATTGROSSE 90x60 | | | |

Übersichtsplan BE-Fläche
Kranflächen