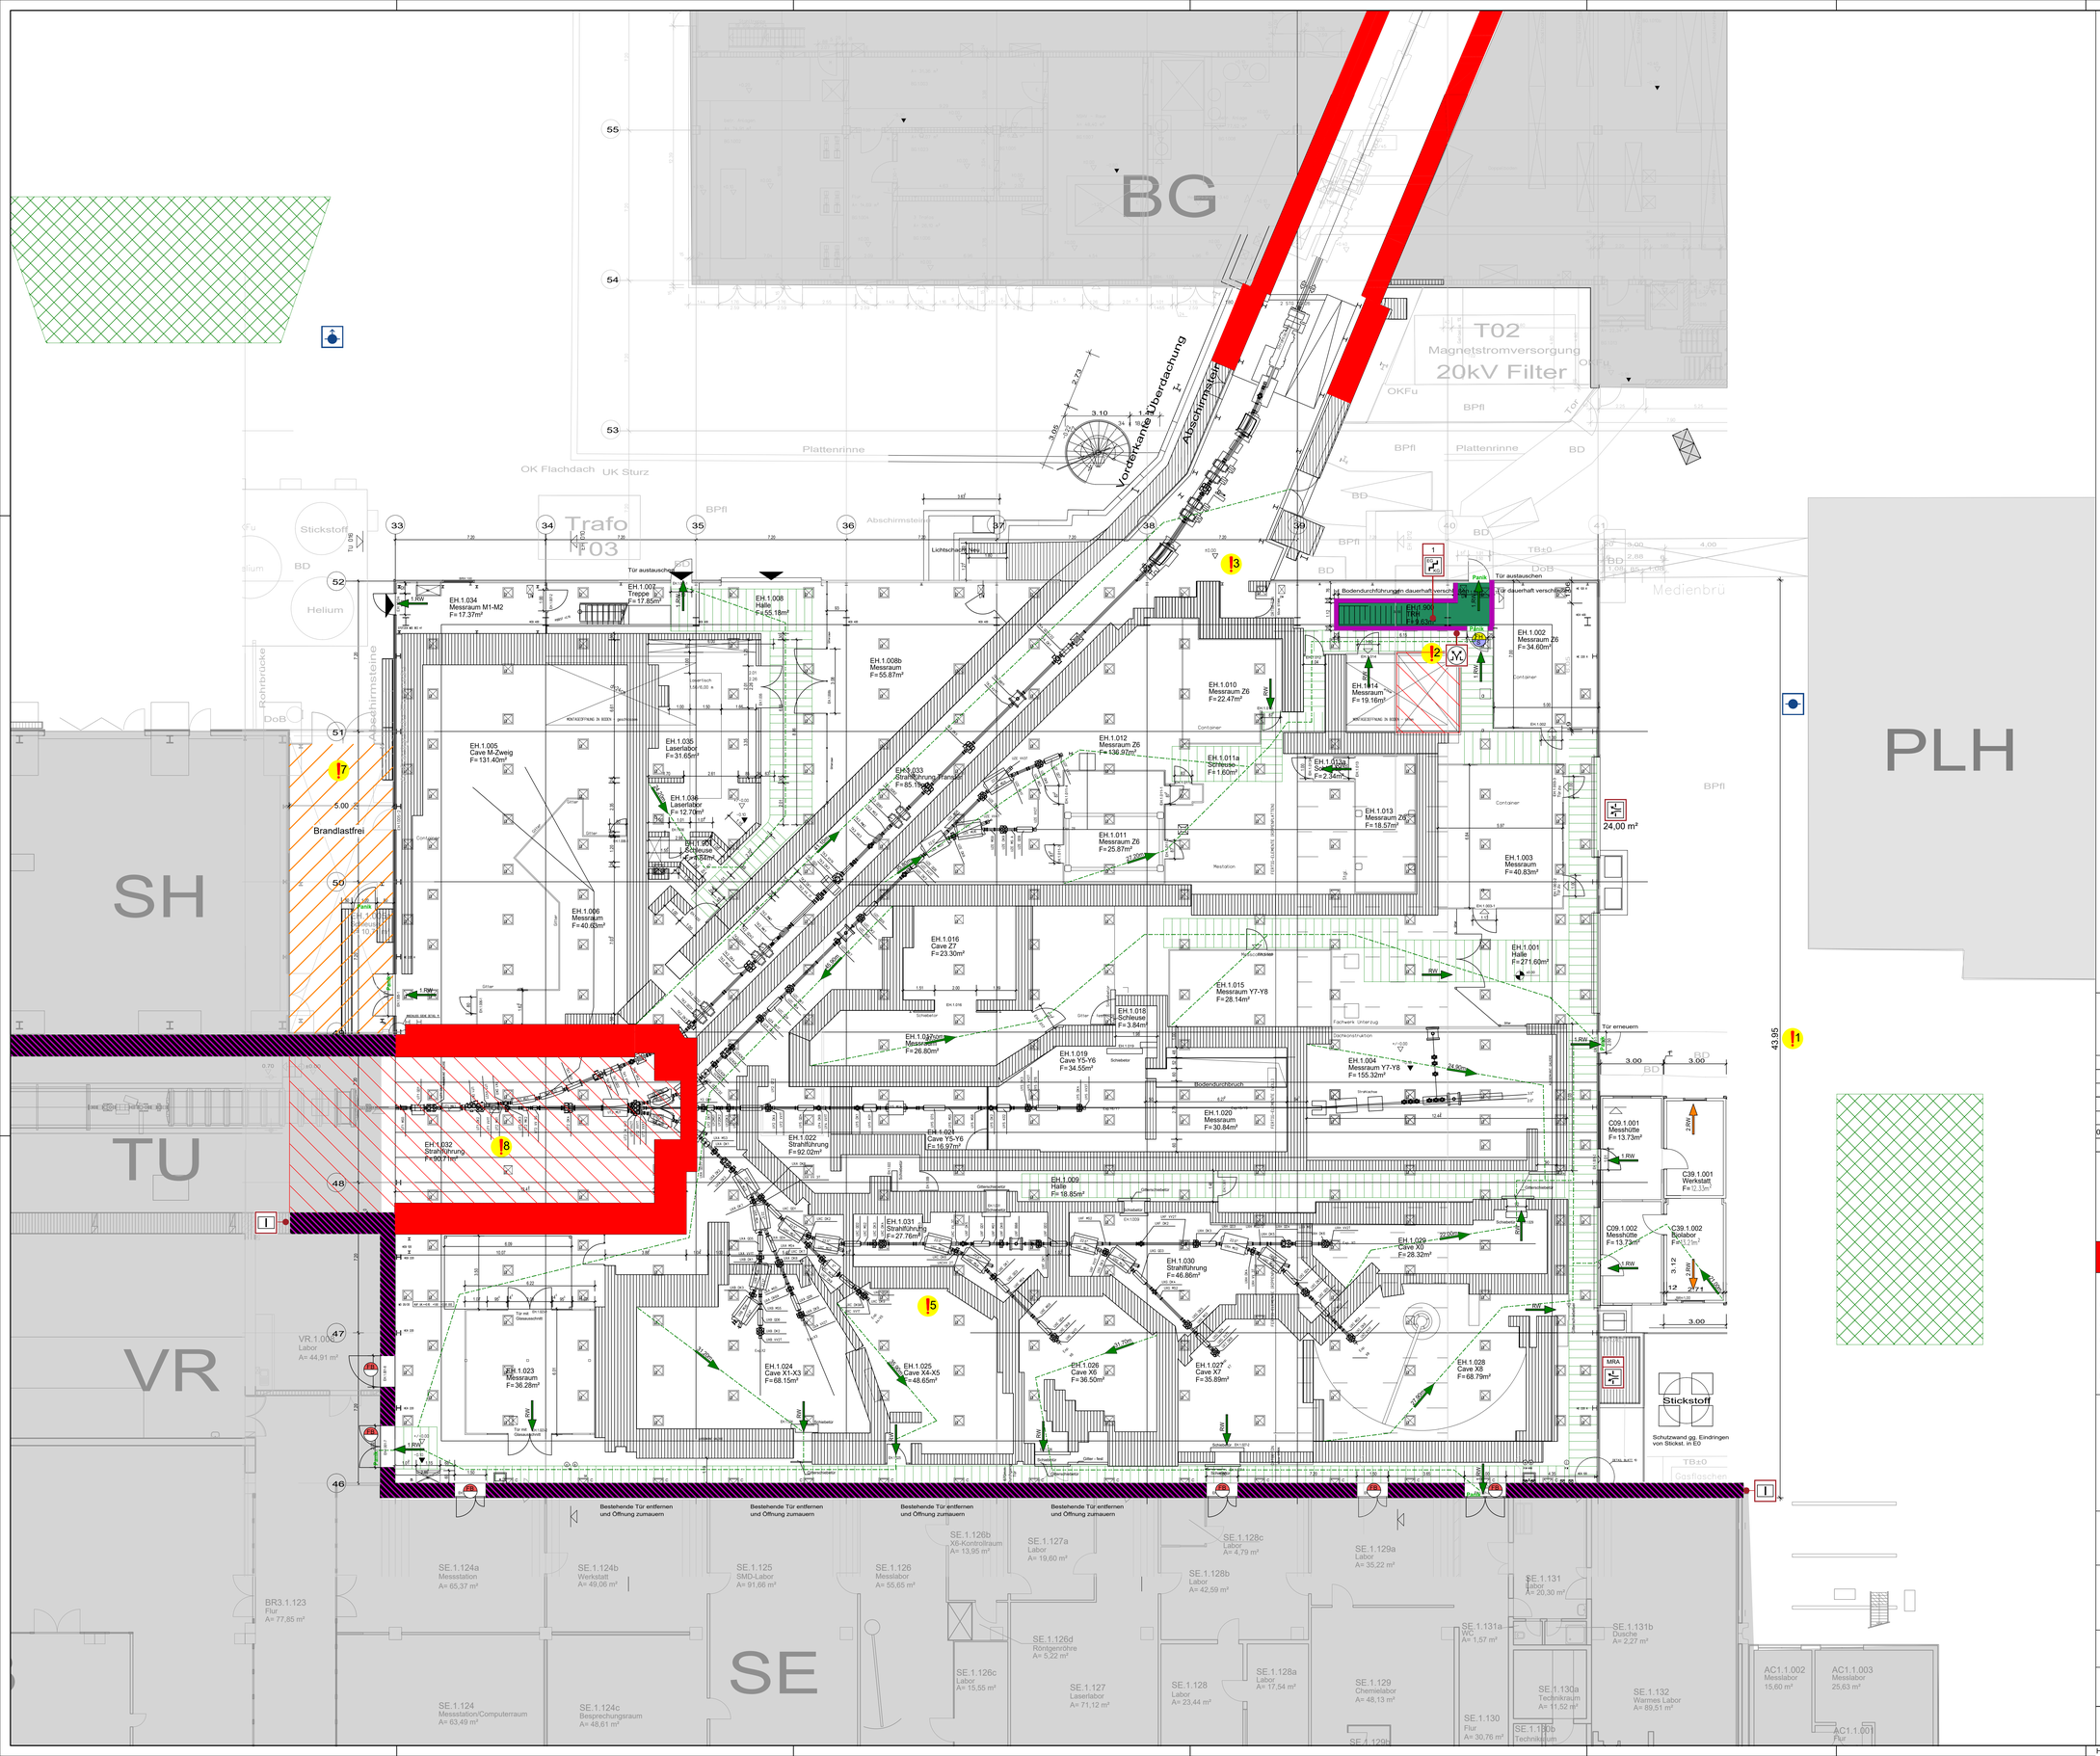

BG
T02
Magnetstromversorgung
20kV Filter
Trafo
T03
SH
TU
VR
PLH
SE
Stickstoff
Helium
Brandlastfrei
Abschirmsteine
Rohrbrücke
Plattenrinne
OK Flachdach
UK Sturz
Vorderkante Überdachung
Abschirmstein
Medienbrü
EH.1.034 Messraum M1-M2 F= 17.37m²
EH.1.007 Treppe F= 17.85m²
EH.1.008 Halle F=55.18m²
EH.1.008b Messraum F=55.87m²
EH.1.005 Cave M-Zweig F= 131.40m²
EH.1.035 Laserlabor F=31.65m²
EH.1.036 Laserlabor F= 12.70m²
EH.1.033 Strahlführung Transfer F=85.19m²
EH.1.010 Messraum Z6 F=22.47m²
EH.1.011a Schleuse F=1.60m²
EH.1.013a Schleuse F= 2.34m²
EH.1.014 Messraum F= 19.16m²
EH.1.002 Messraum Z6 F=34.60m²
EH.1.013 Messraum Z6 F= 18.57m²
EH.1.011 Messraum Z6 F=25.87m²
EH.1.003 Messraum F=40.83m²
EH.1.001 Halle F=271.60m²
EH.1.006 Messraum F=40.60m²
EH.1.016 Cave Z7 F=23.30m²
EH.1.015 Messraum Y7-Y8 F=28.14m²
EH.1.018 Cave Schleuse F=3.84m²
EH.1.037 Messraum F=26.80m²
EH.1.019 Cave Y5-Y6 F=34.55m²
EH.1.004 Messraum Y7-Y8 F=155.32m²
EH.1.020 Messraum F=30.84m²
EH.1.032 Strahlführung F=90.71m²
EH.1.022 Strahlführung F=92.02m²
EH.1.021 Cave Y5-Y6 F=16.97m²
EH.1.009 Halle F= 18.85m²
EH.1.031 Strahlführung F=27.76m²
EH.1.029 Cave X0 F=28.32m²
EH.1.030 Strahlführung F=46.86m²
EH.1.023 Messraum F= 36.28m²
EH.1.024 Cave X1-X3 F=68.15m²
EH.1.025 Cave X4-X5 F=48.65m²
EH.1.026 Cave X6 F=36.50m²
EH.1.027 Cave X7 F=35.89m²
EH.1.028 Cave X8 F=68.79m²
C09.1.001 Messhütte F= 13.73m²
C39.1.001 Werkstatt F= 12.33m²
C09.1.002 Messhütte F= 13.73m²
VR.1.001 Labor A= 44,91 m²
BR3.1.123 Flur A= 77,85 m²
SE.1.124a Messstation A= 65,37 m²
SE.1.124b Werkstatt A= 49,06 m²
SE.1.125 SMD-Labor A= 91,66 m²
SE.1.126 Messlabor A= 55,65 m²
SE.1.126b X6-Kontrollraum A= 13,95 m²
SE.1.127a Labor A= 19,60 m²
SE.1.128c Labor A= 4,79 m²
SE.1.129a Labor A= 35,22 m²
SE.1.128b Labor A= 42,59 m²
SE.1.131 Labor A= 20,30 m²
SE.1.124 Messstation/Computerraum A= 63,49 m²
SE.1.124c Besprechungsraum A= 48,61 m²
SE.1.126d Röntgenröhre A= 5,22 m²
SE.1.126c Labor A= 15,55 m²
SE.1.127 Laserlabor A= 71,12 m²
SE.1.128 Labor A= 23,44 m²
SE.1.128a Labor A= 17,54 m²
SE.1.129 Chemielabor A= 48,13 m²
SE.1.131a WC A= 1,57 m²
SE.1.131b Dusche A= 2,27 m²
SE.1.130a Technikraum A= 11,52 m²
SE.1.132 Warmes Labor A= 89,51 m²
SE.1.130 Flur A= 30,76 m²
SE.1.130b Technikraum
AC1.1.002 Messlabor 15,60 m²
AC1.1.003 Messlabor 25,63 m²
AC1.1.00 Flur
24,00 m²
43,95
Bestehende Tür entfernen und Öffnung zumauern
Tür austauschen
Tür erneuern
Tür auf Glasausschnitt
Tür mit Glasausschnitt
Tür mit Panikschloss
Tür dauerhaft verschlossen
Bodendurchführungen dauerhaft verschlossen
Schutzwand gg. Eindringen von Stickst. in EG
Gasfischer
Lichtschacht
Überdachung
Schleuse
