

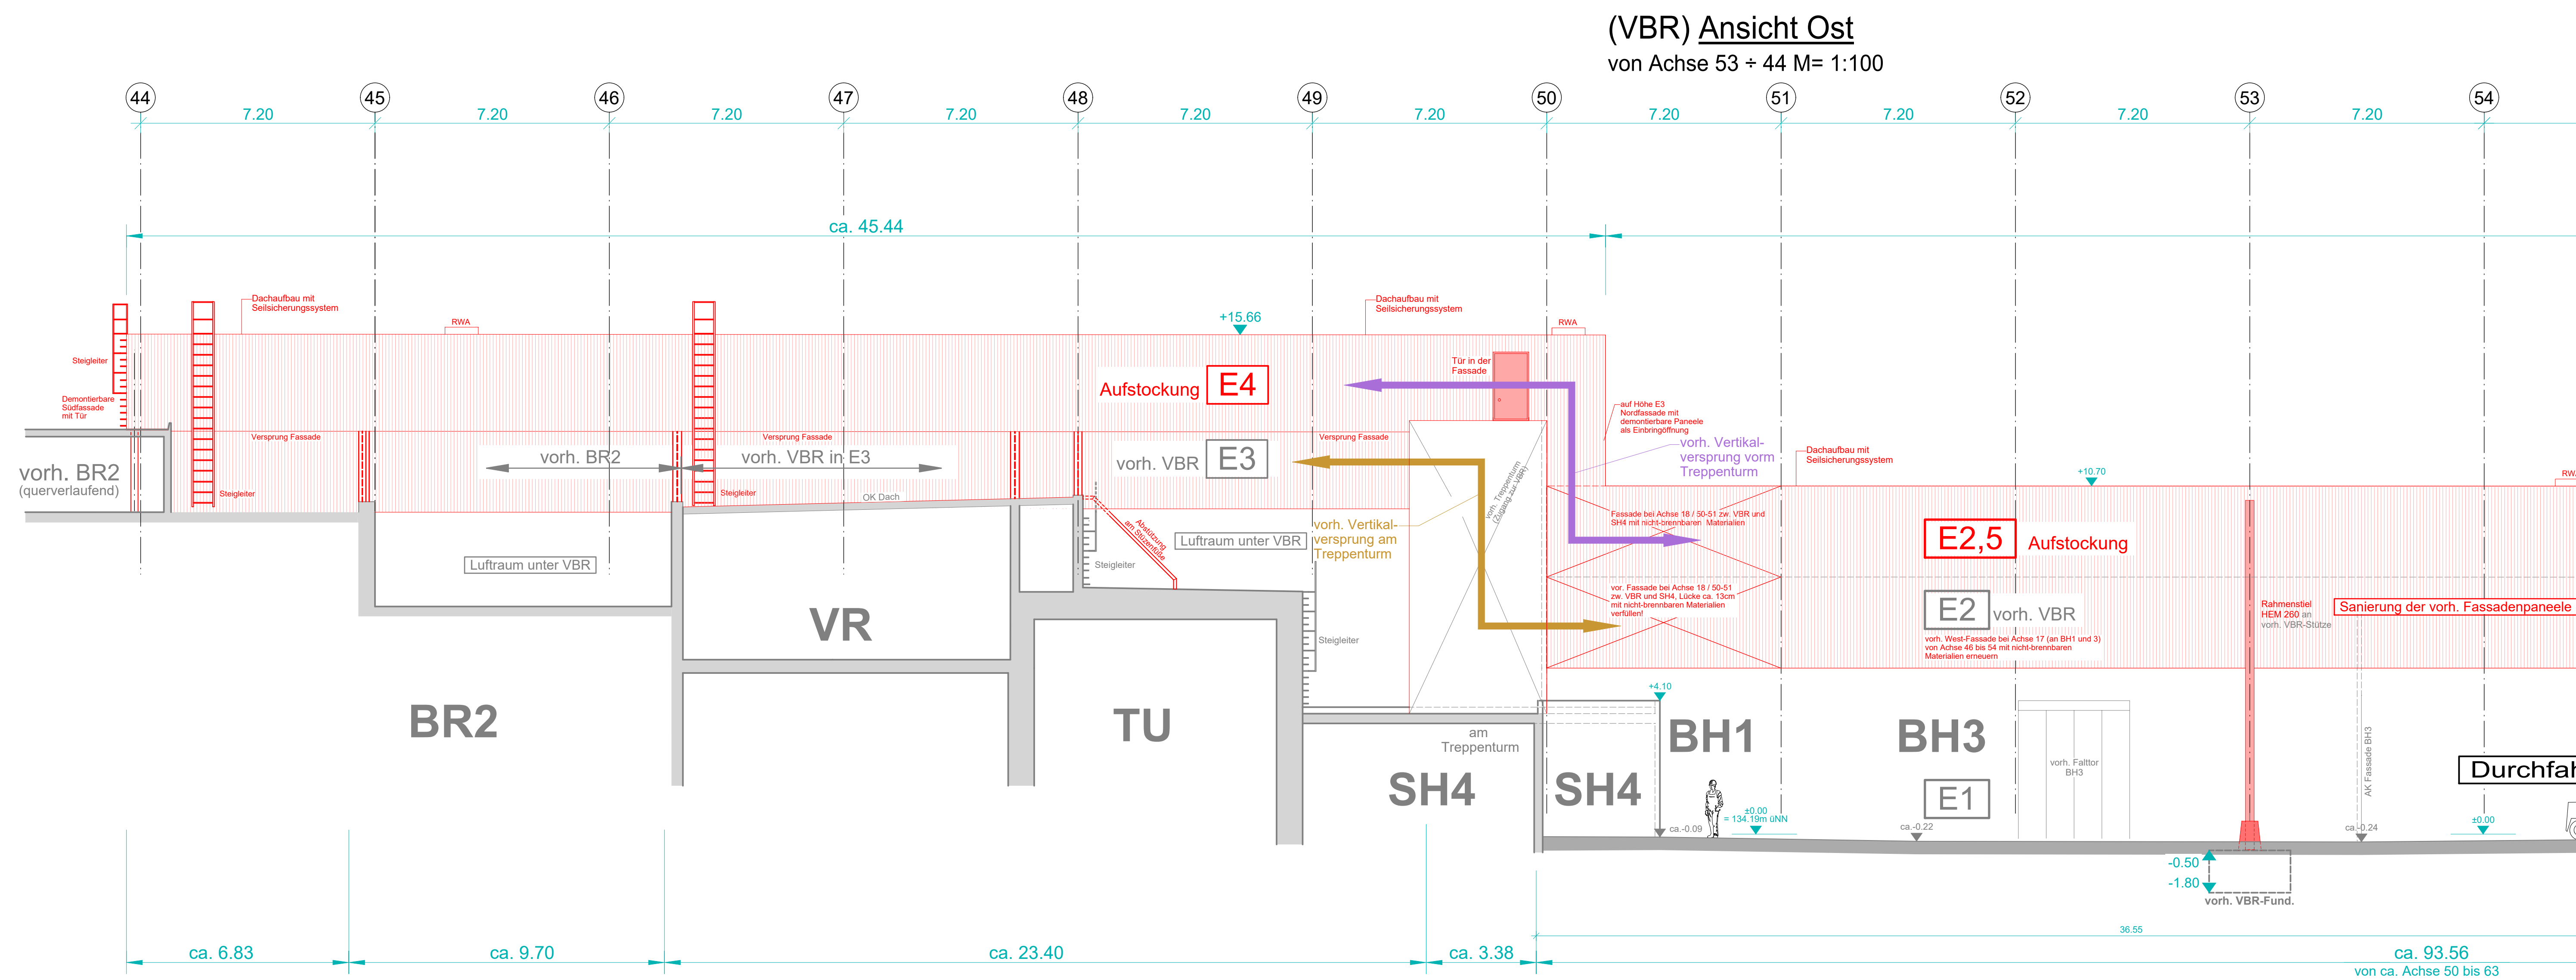


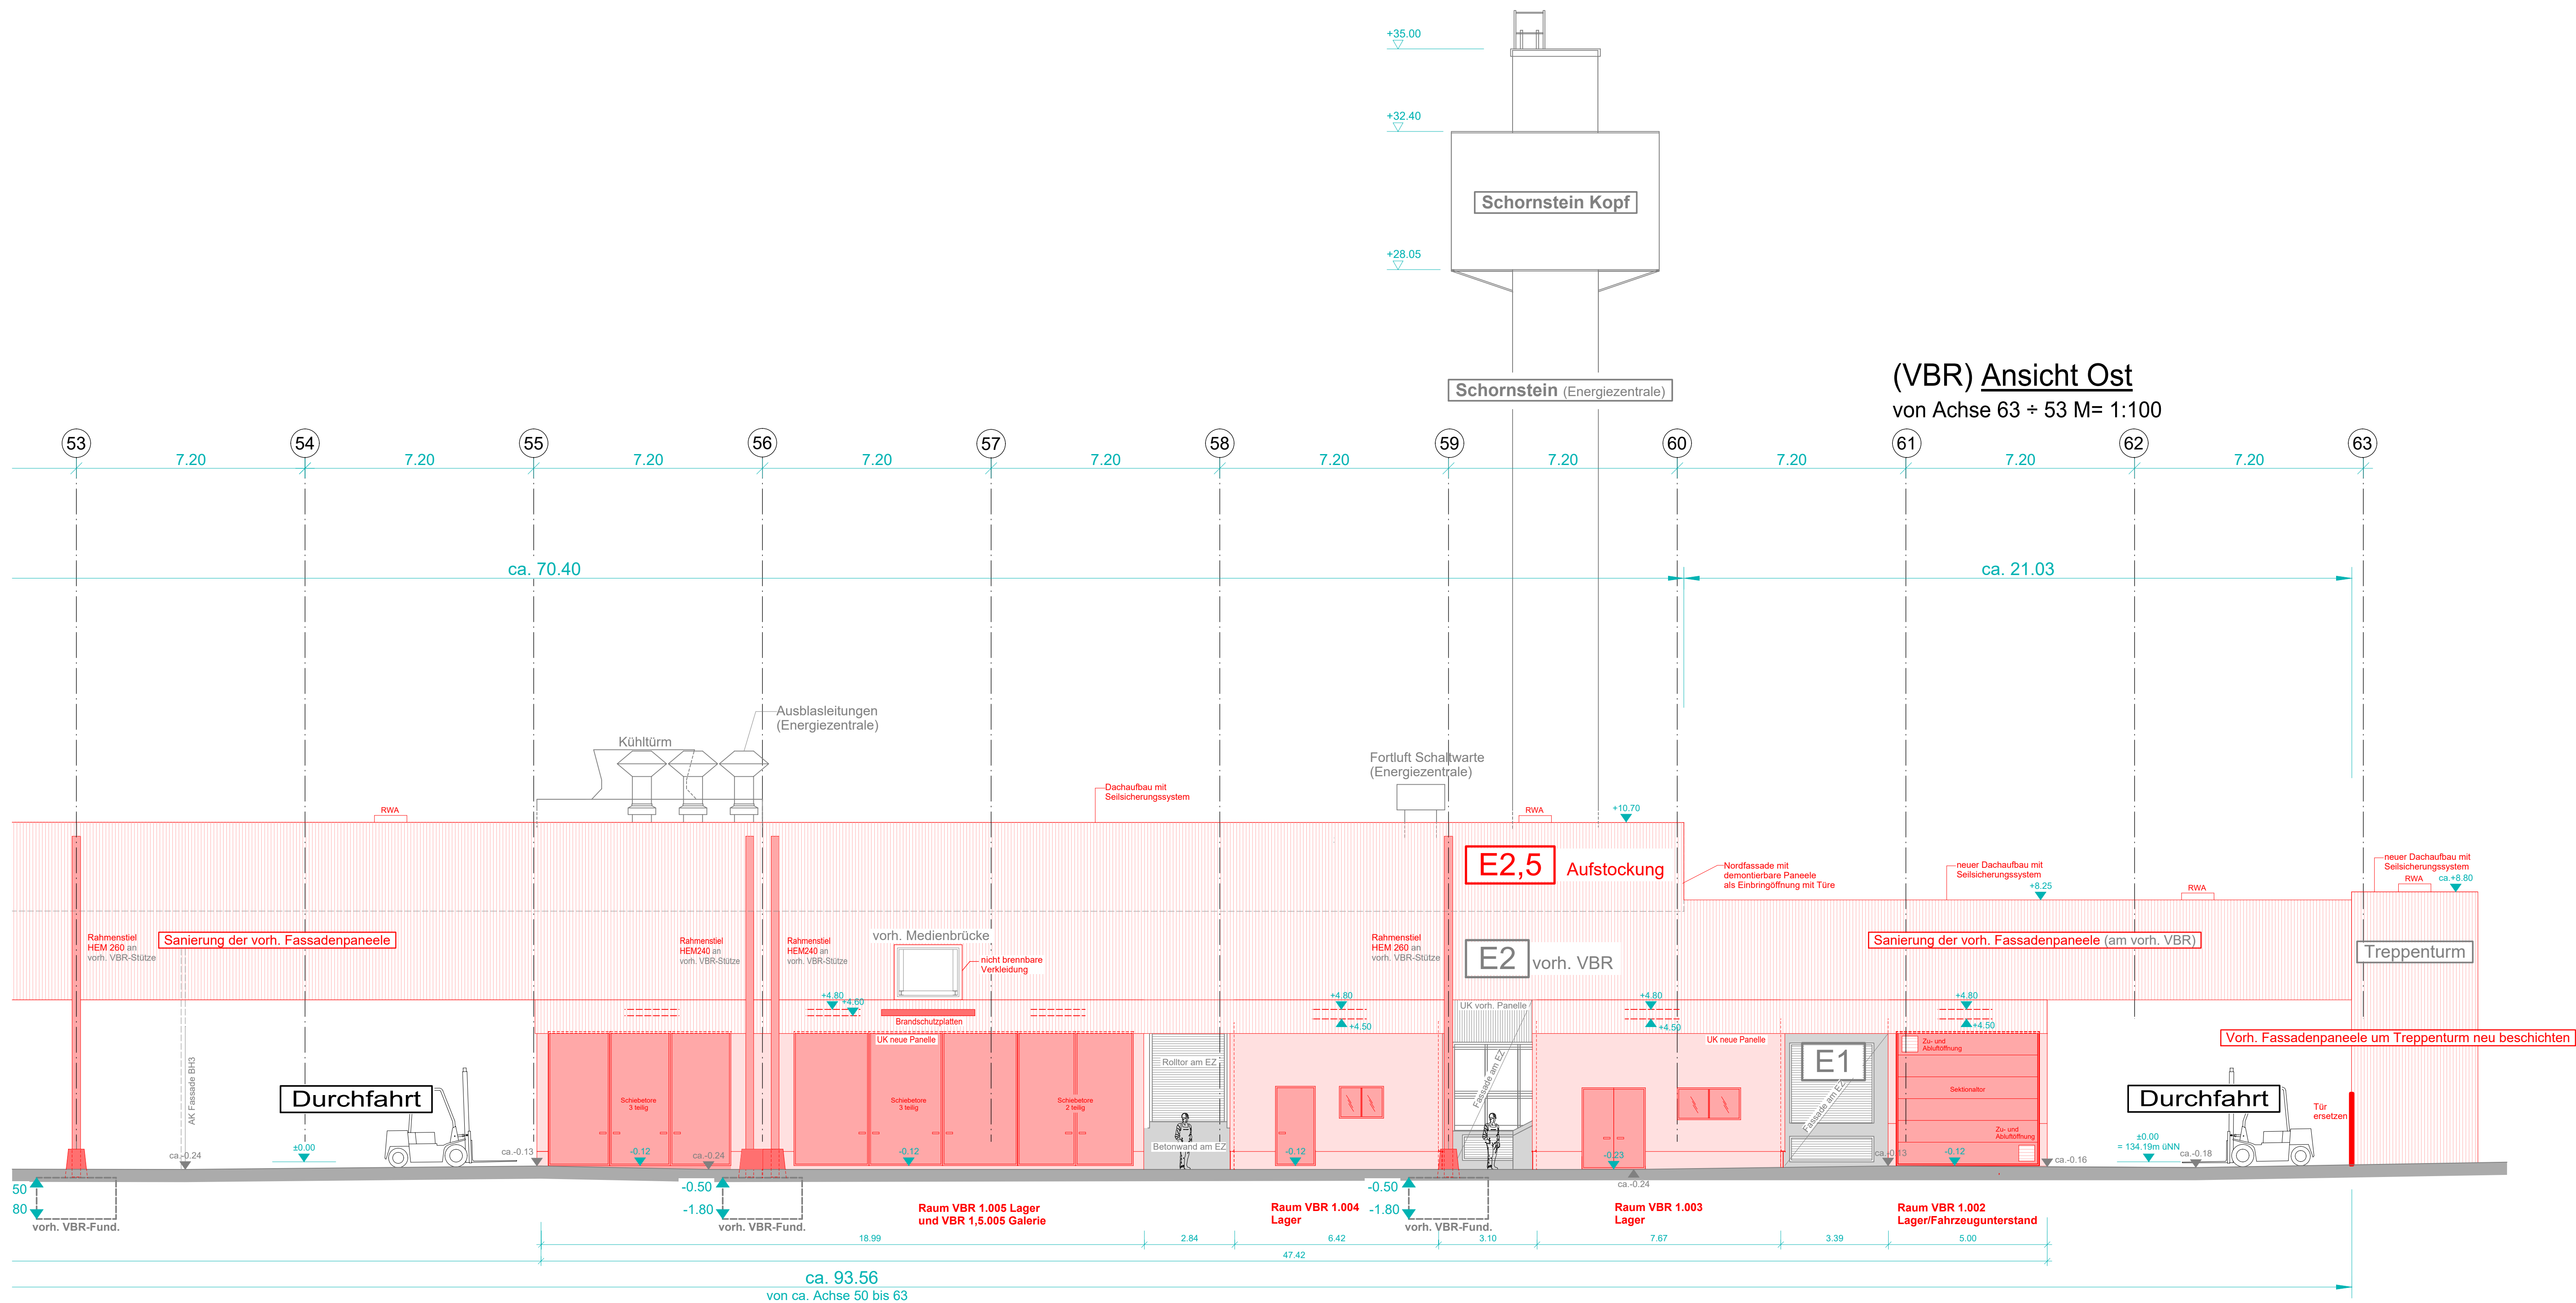

Vorhanden / Bestand
Abbruch
Neu

A	Plausibilitätsprüfung von 01. und 02.08.2022 übernommen	Luong	05.12.2022
00	Planfertigstellung	Luong	25.08.2022
Index:	Art der Änderung:	Name:	Datum:

± 0.00 = 134.19 m üNN

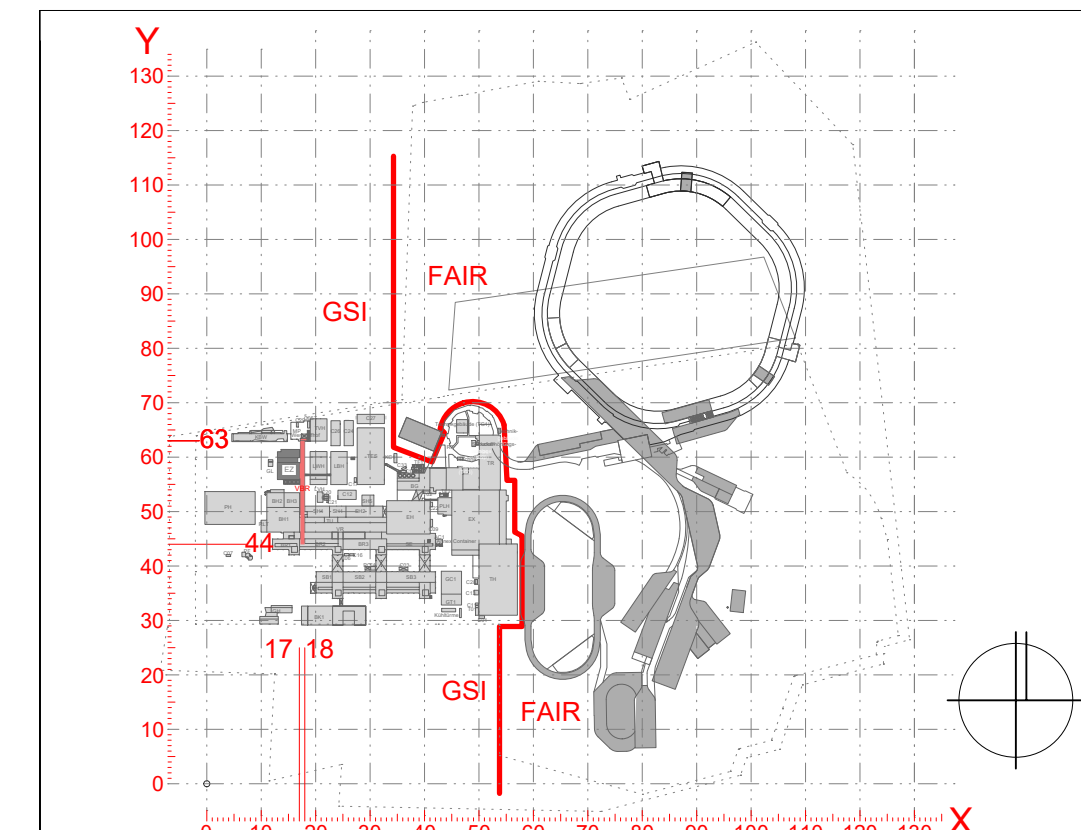

Bauherr: GSI Helmholtzzentrum für Schwerionenforschung GmbH
Planckstraße 1
64291 Darmstadt
www.gsi.de

Planverfasser:

Unterschrift:

Bauvorhaben:

Erweiterung Verbindungsbrücke (VBR)

Gebäude:

VBR

Planinhalt:

Genehmigungsplanung

Ansicht Ost

Dieser Plan ist für Firma GSI urheberrechtlich geschützt

Name	Datum	Achsen:	Maßstab:	Format:
------	-------	---------	----------	---------

Gezeichnet:	TL	05.12.2022	X 13-18 Y 44-64	1:100	750 / 1020mm
-------------	----	------------	--------------------	-------	--------------

Geprüft:	Firma:	Gebäude:	Gewerk:	Datell-Name:	Phase:	Darstellungsart:	Detailierung:	Blatt:	Index:
----------	--------	----------	---------	--------------	--------	------------------	---------------	--------	--------

	VBR	AR	4	AS	XX	01	A		
--	-----	----	---	----	----	----	---	--	--

H/B = 750 / 1020 (0.77m²)

Allplan 2022