

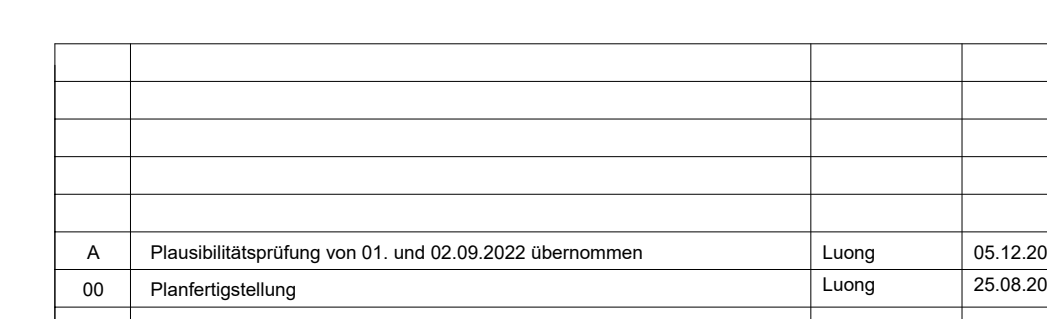


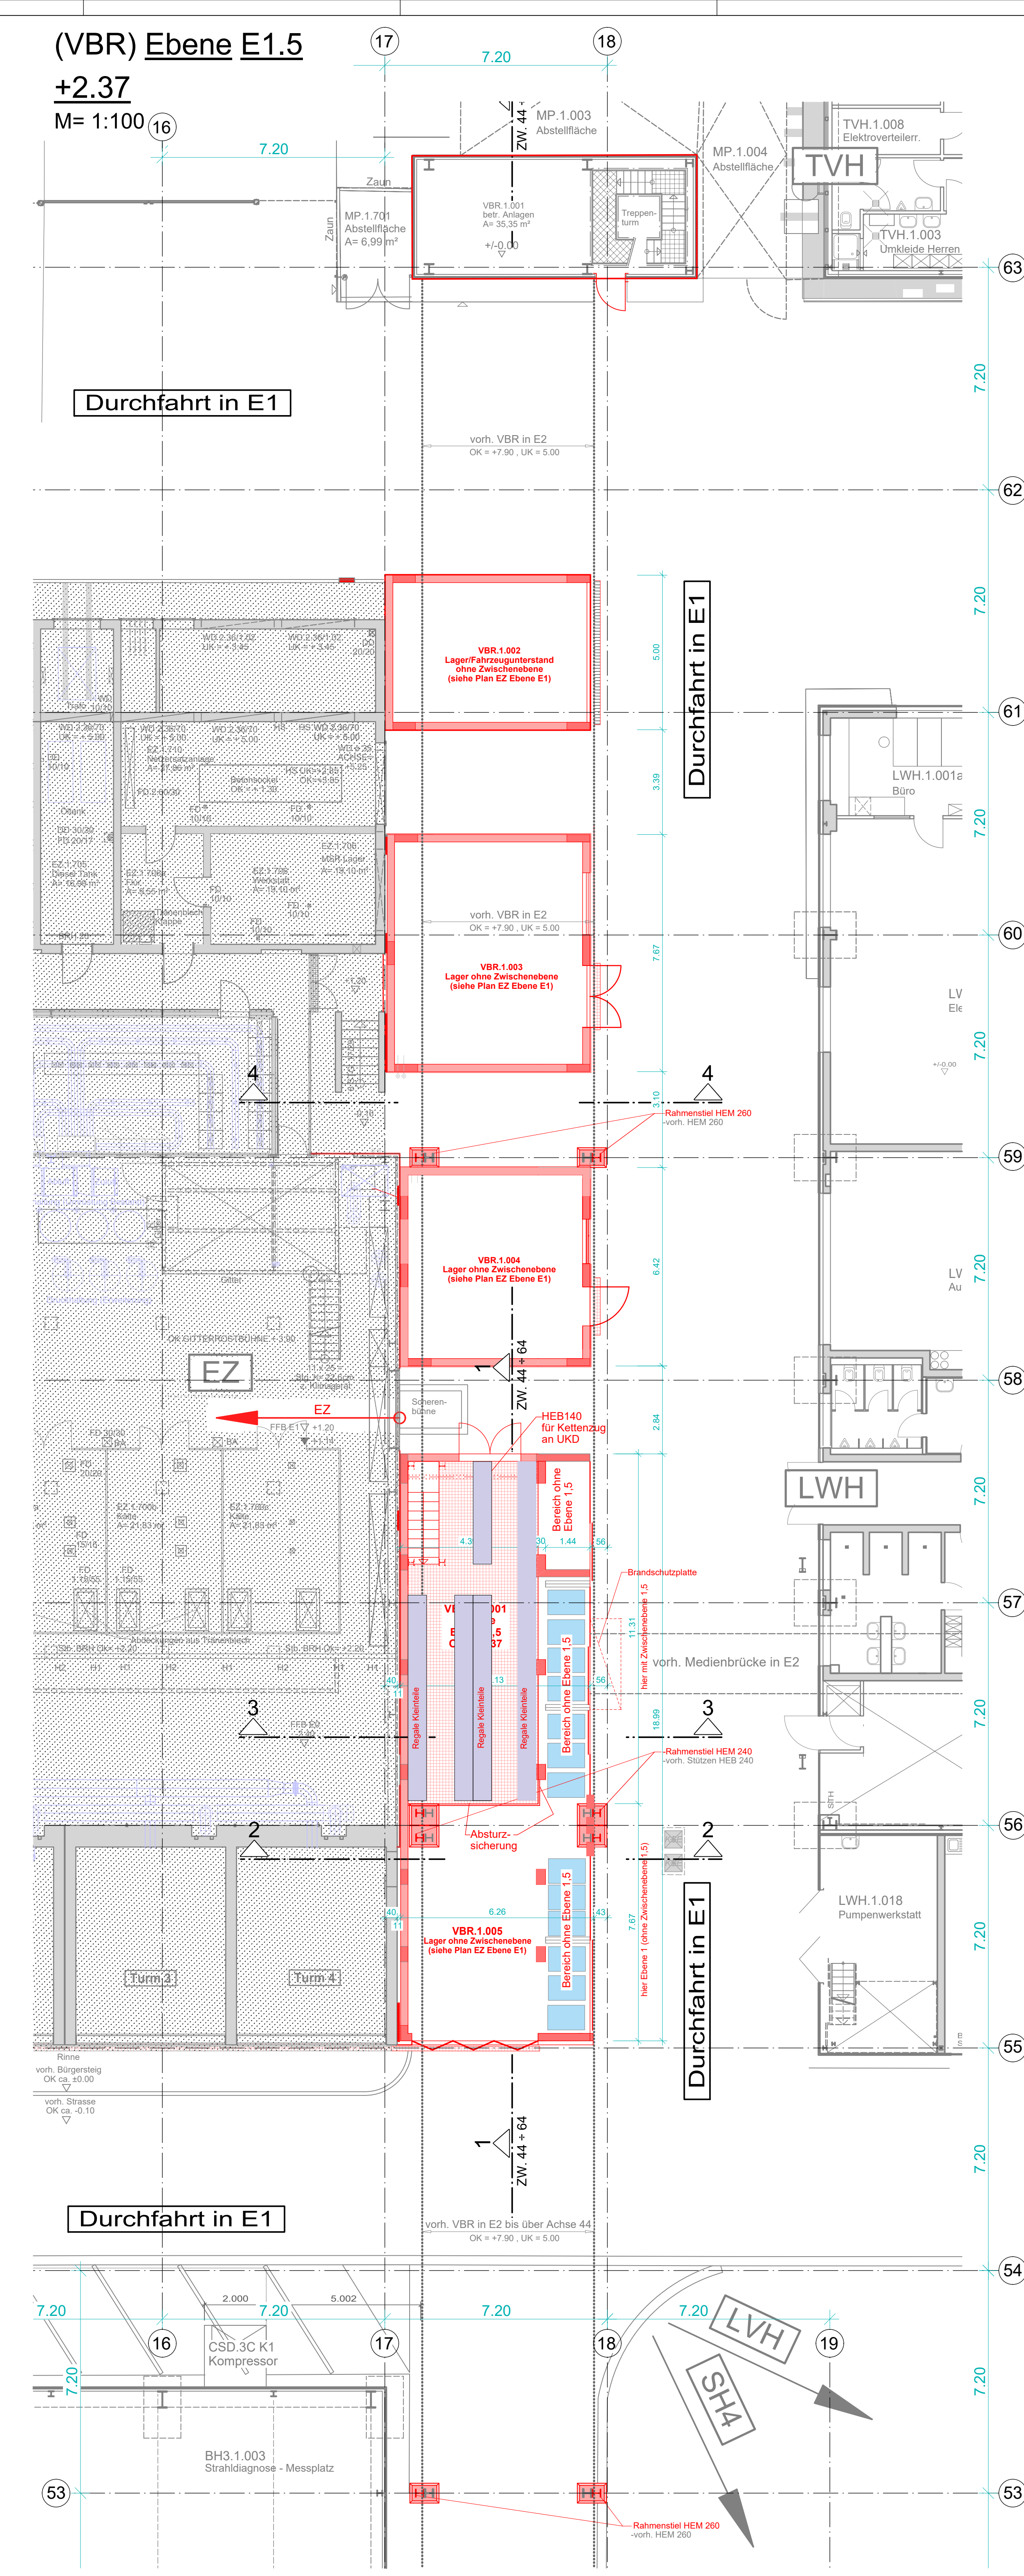

Y

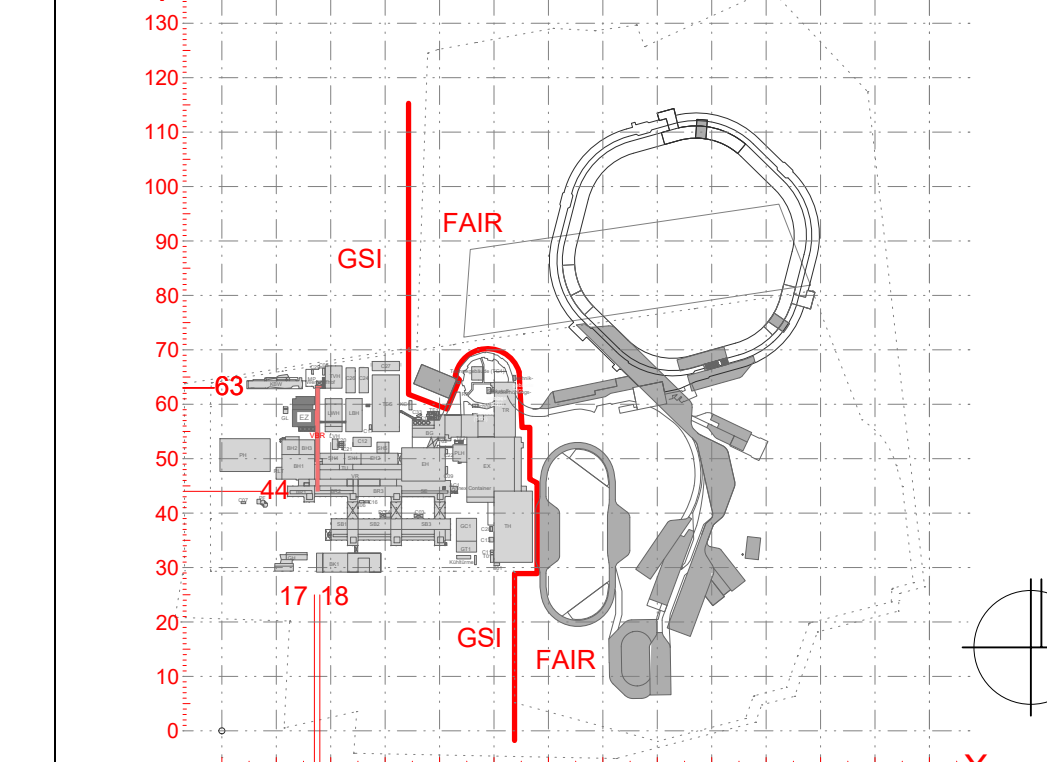

0 10 20 30 40 50 60 70 80 90 100 110 120 130 λ

Bauherr: GSI Helmholtzzentrum für Schwerionenforschung GmbH

Unterschrift: _____

Planverfasser:	
----------------	--

Unterschrift: _____

Bauvorhaben:	
--------------	--

Erweiterung Verbindungsbrücke (VBR)

Gebäude:	
----------	--

VBR

Planinhalt:	
-------------	--

Grundriss Ebene 1 (-0,12 und +0,23)

Grundriss Ebene 1,5 (+2.37)

Dieser Plan ist für Firma GSI urheberrechtlich geschützt

	Name:	Datum:	Achsbez.:	Maßstab:	Format:
Gezeichnet:	TI	05.12.2022	X 17 - 18 x 18 - 19	1 : 100	840 / 134

Geprüft:		Datzi-Name:	
----------	--	-------------	--

Firma:	Gebäude:	Gewerk:	Phase:	Darstellungsart:	Detaillierung:	Blatt:
	VBB	AB	4	CB	01	01