

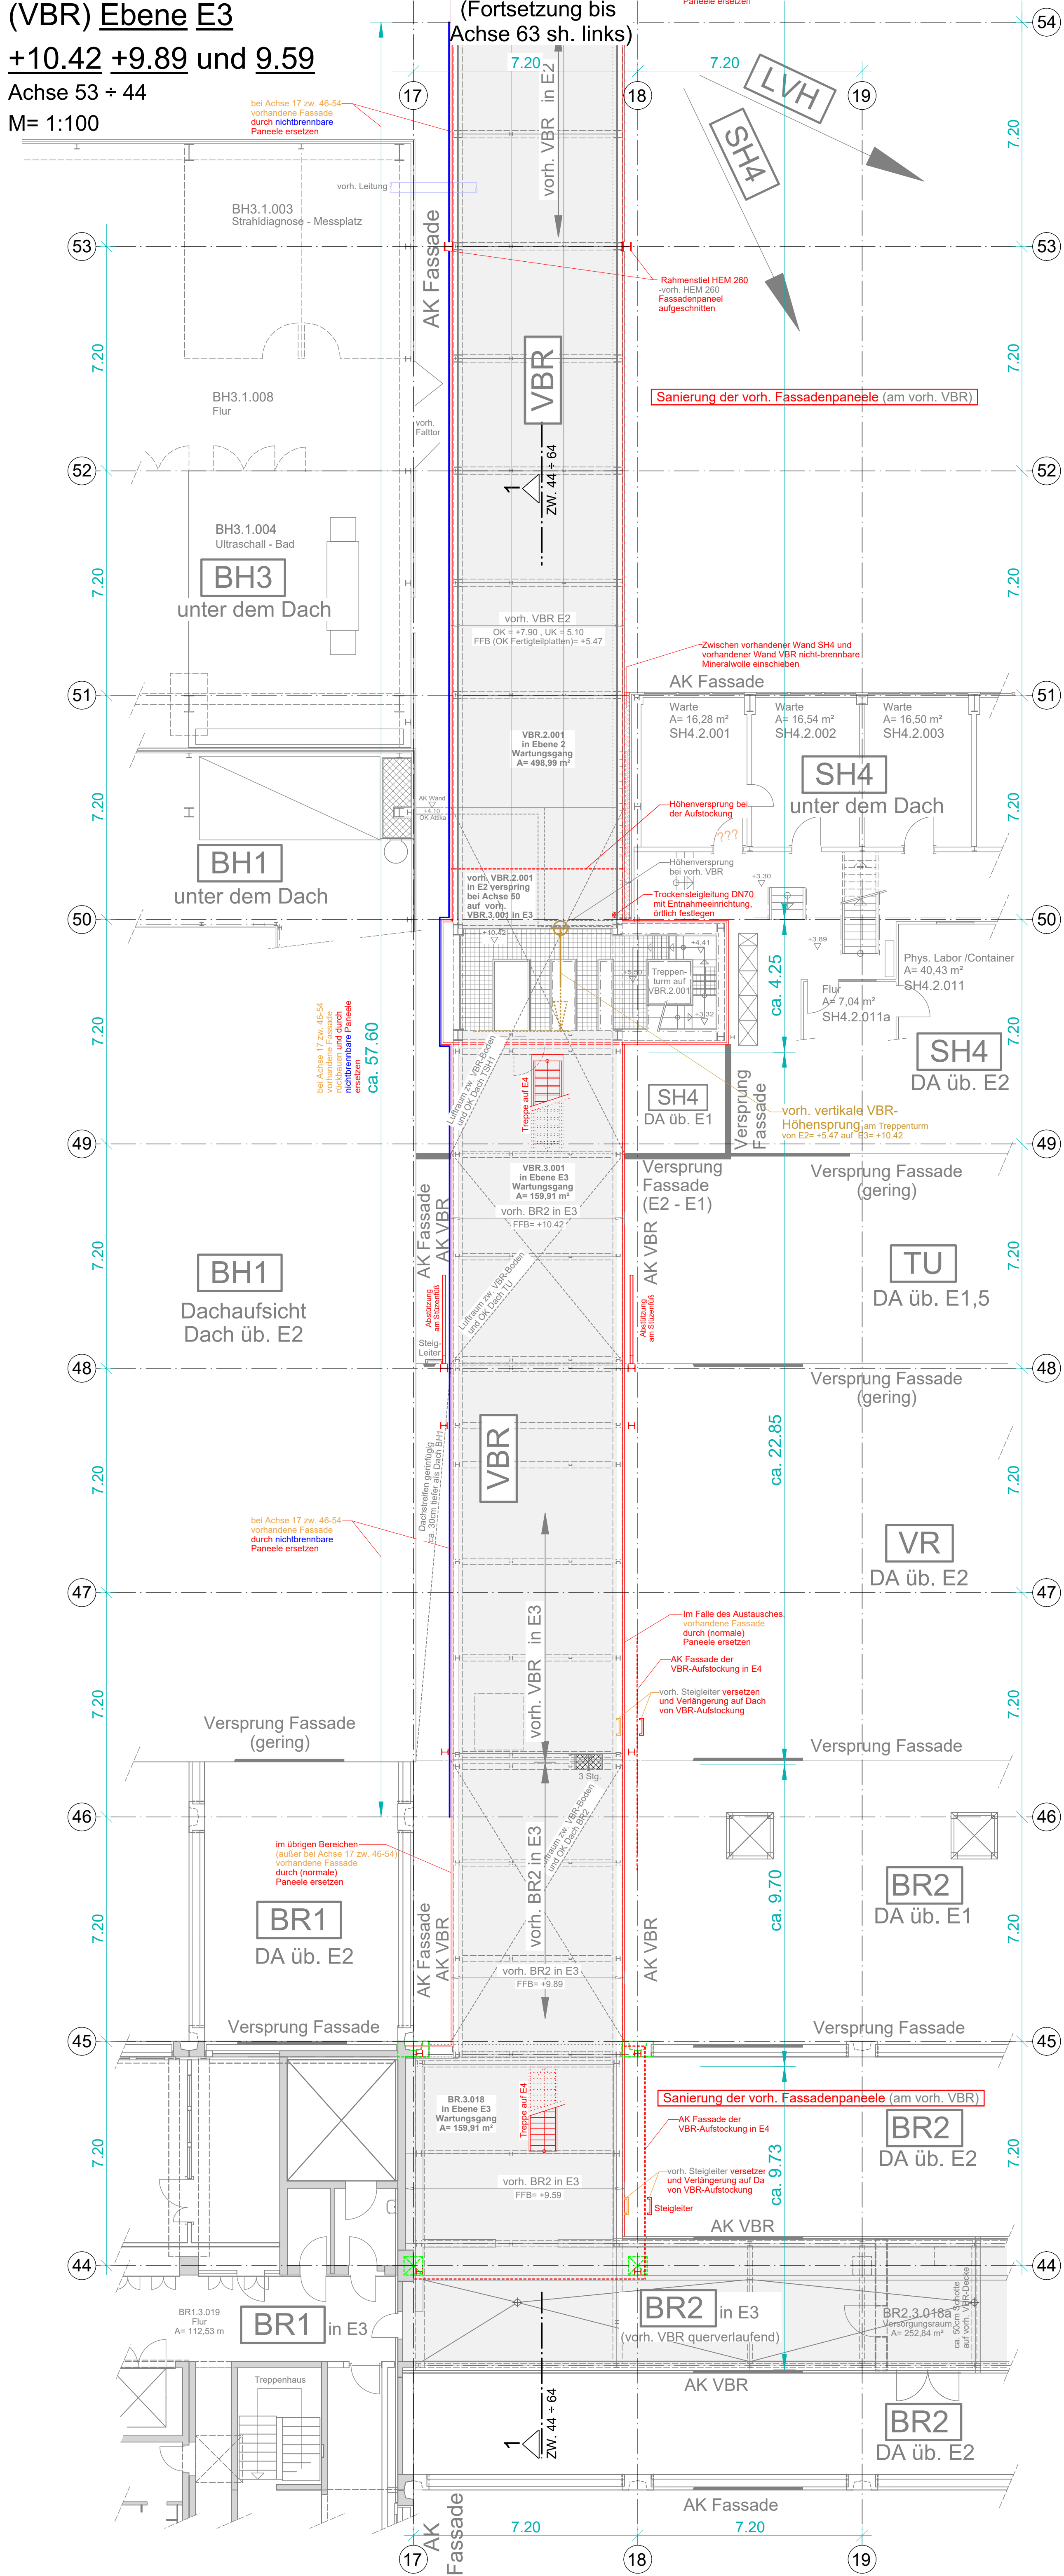


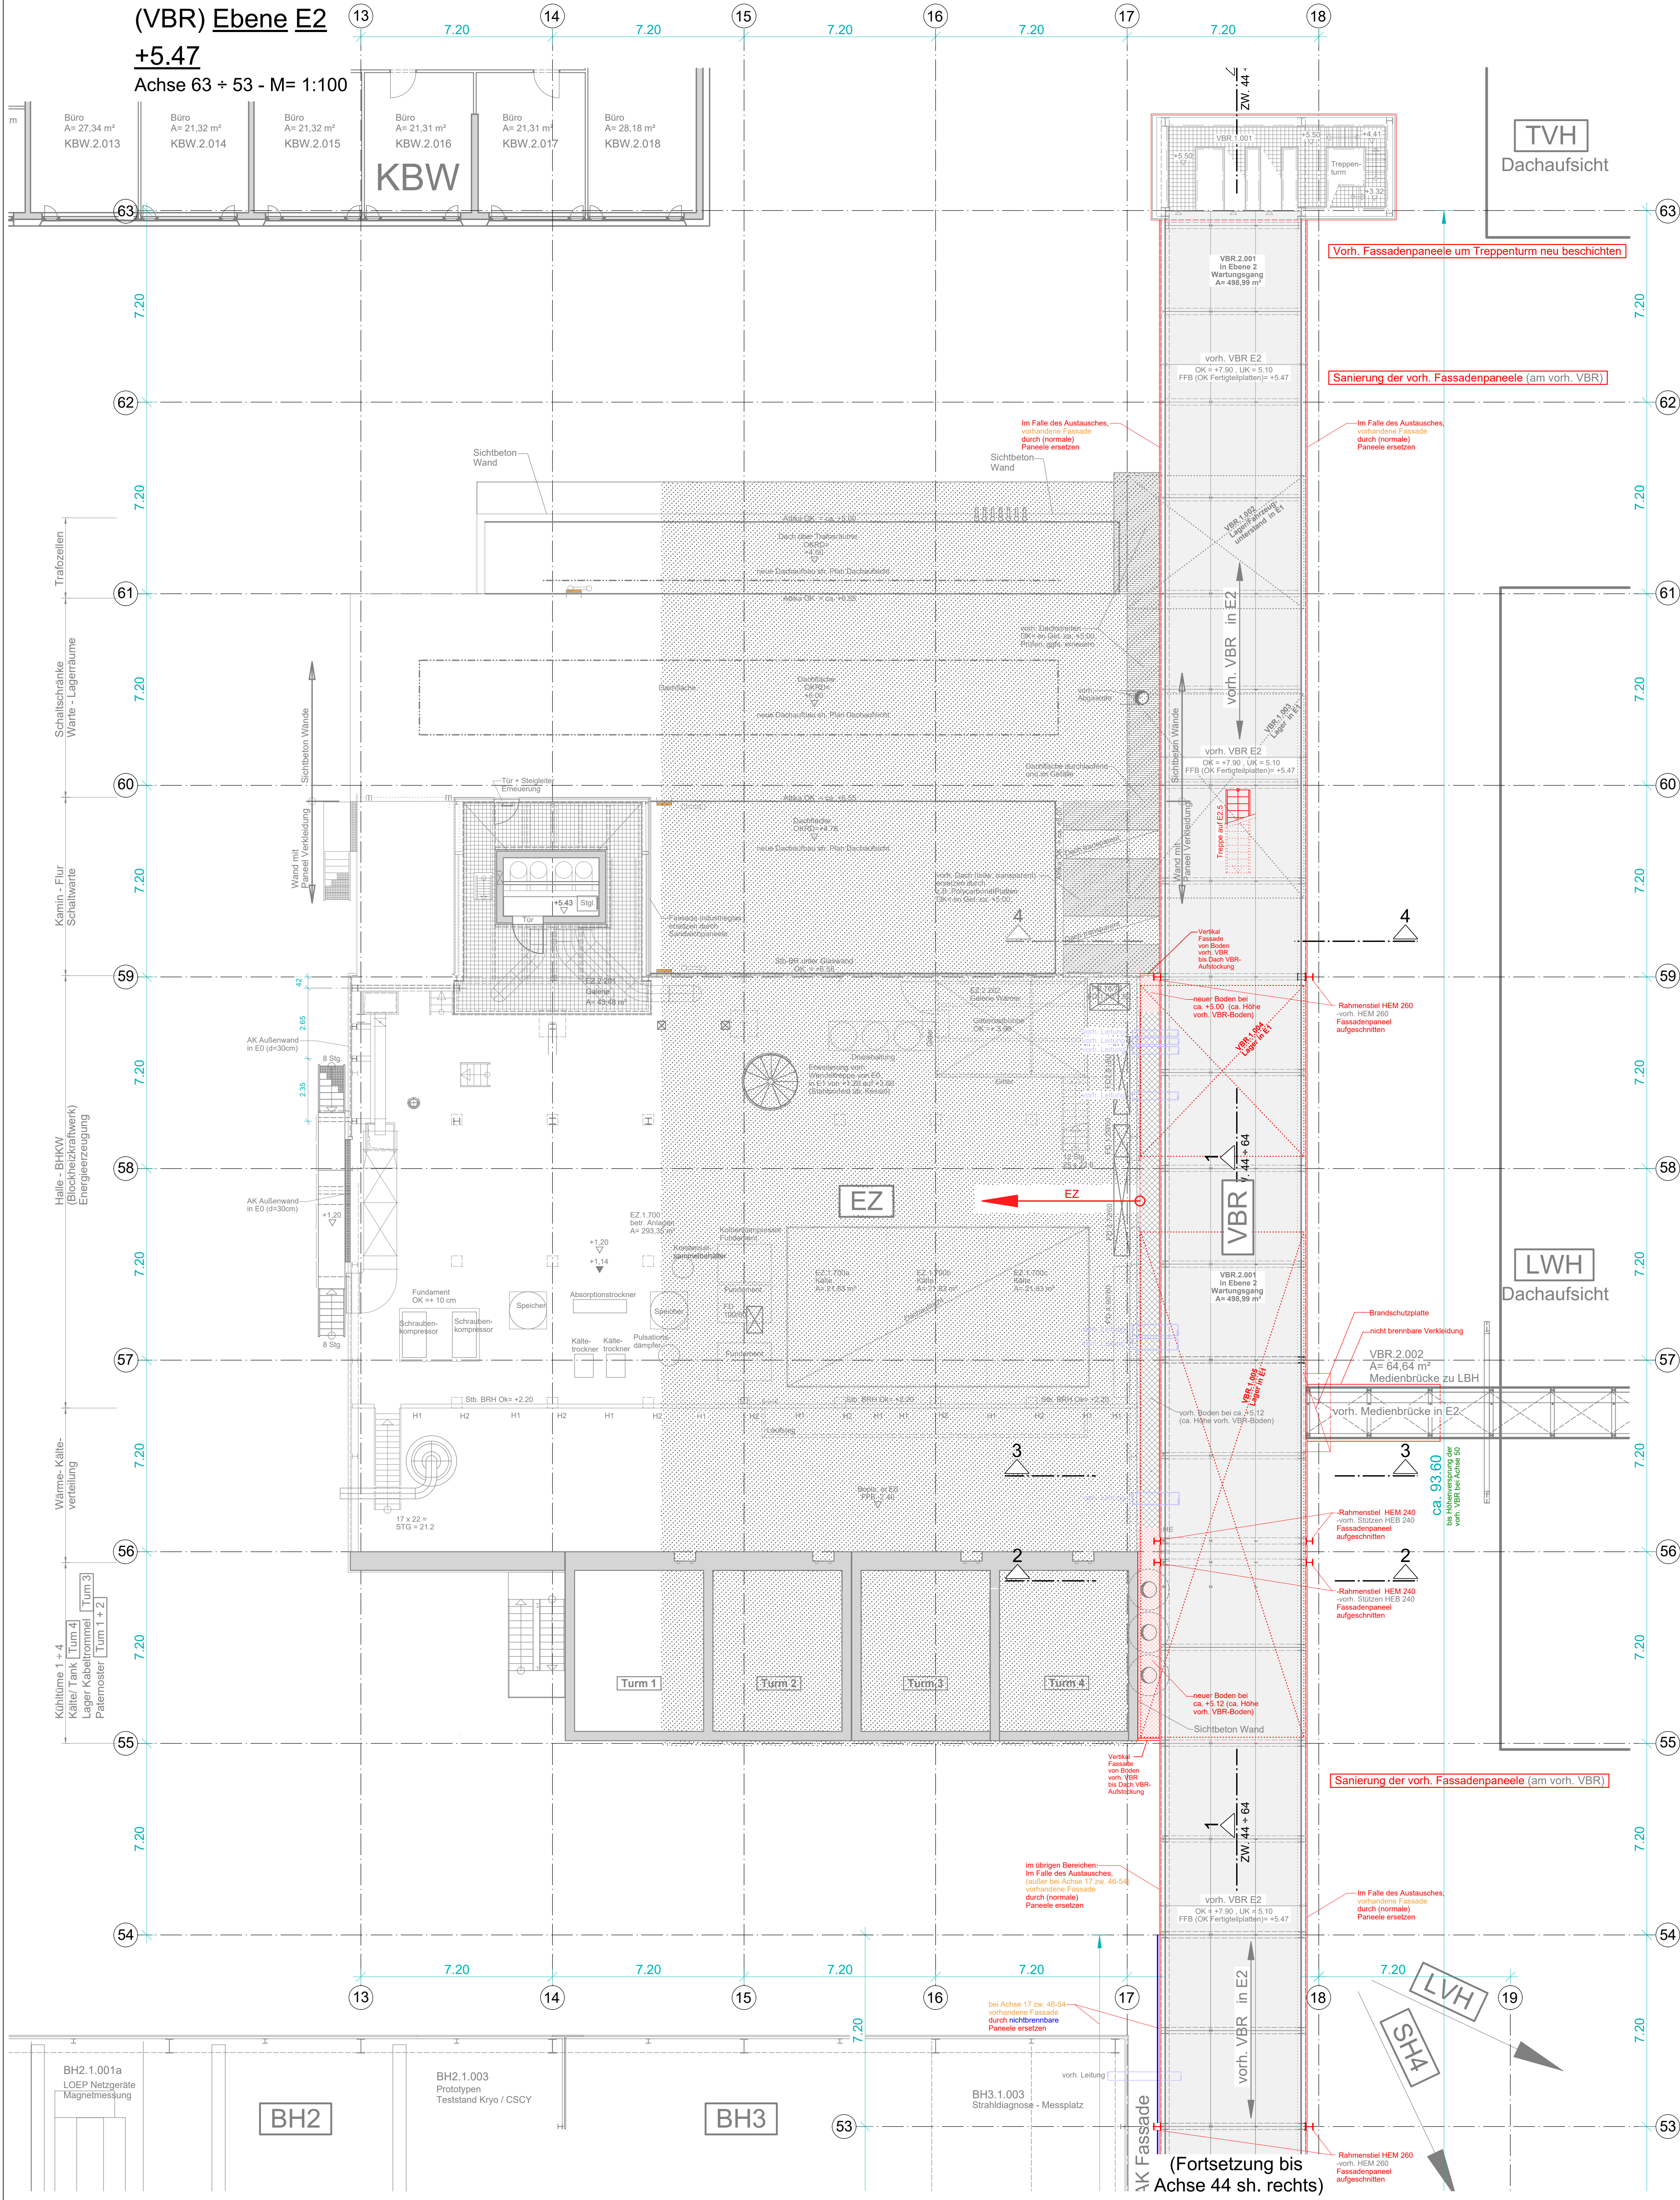

Legende:

- Vorhanden / Bestand
- Abbruch
- Neu

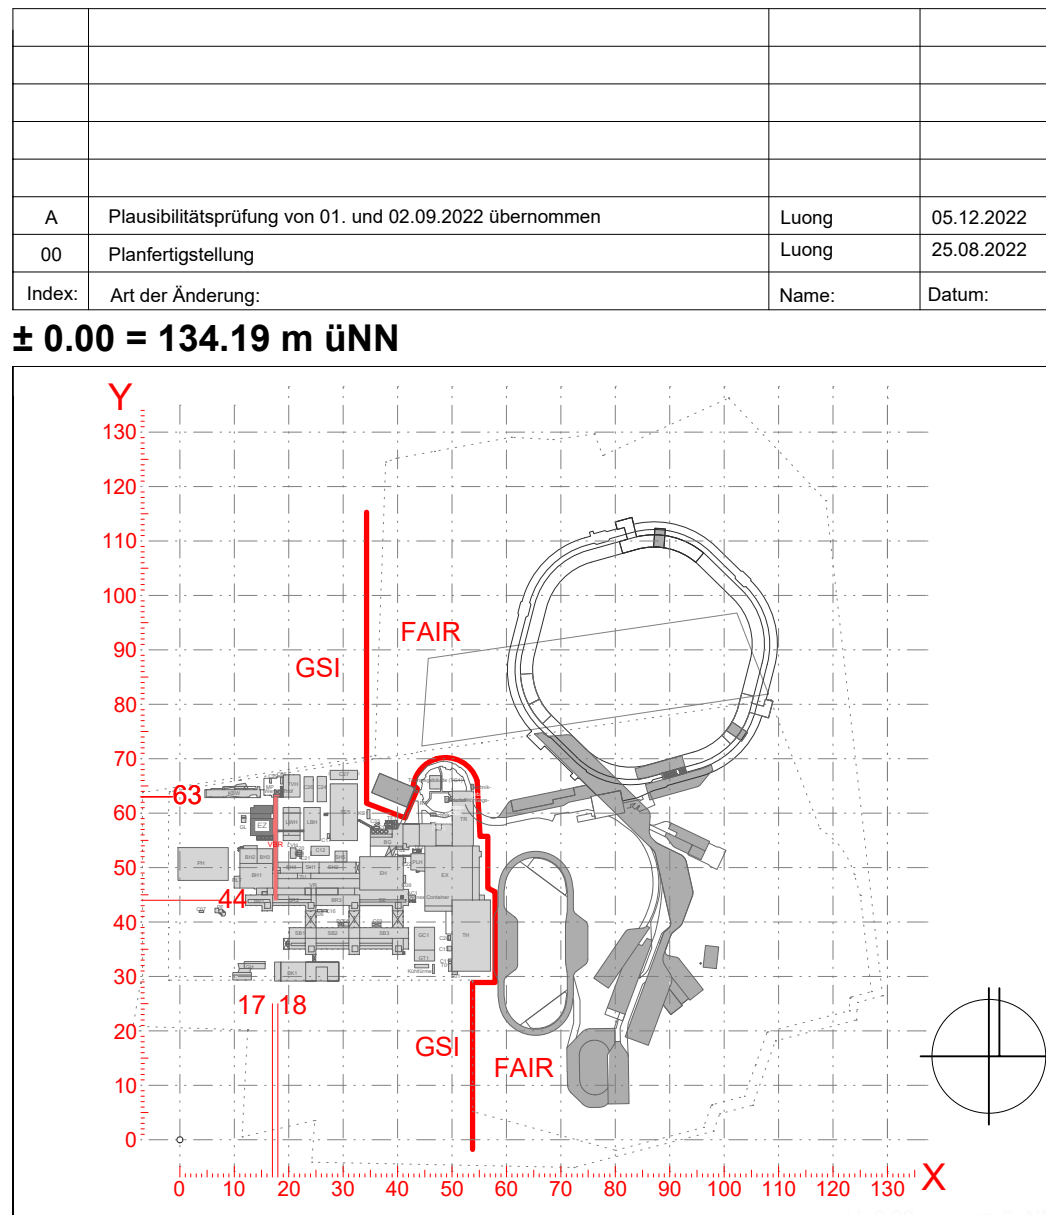

Bauherr:	GSF Heimbolzzentrum für Schwerionenforschung GmbH Planckstraße 1 64291 Darmstadt www.gsf.de			
Unterzeichner:				
Planverfasser:				
Unterzeichner:				
Bauvorhaben:	Erweiterung Verbindungsbrücke (VBR)			
Gebäude:	VBR			
Planinhalt:	Genehmigungsplanung Grundriss Ebene 2 (+5.47) Bestand Grundriss Ebene 3 (+10.42 +9.89 +9.59) Bestand			
Dieser Plan ist für Firma GSF urheberrechtlich geschützt				
Gezeichnet:	Name	Datum	Maßstab:	Format:
	TL	05.12.2022	1 : 100	A0
Geprüft:	Datei-Name:			
Firma:	Gebäude:	Gewerk:	Phase / Darstellungsort:	Dat: Name:
	VBR	4	GR	XX
Blatt:	21	Index:	A	