


(VBR) Dachaufsichten

+10.40 (Dach über E2,5)

Achse 63 + 53 M= 1:100

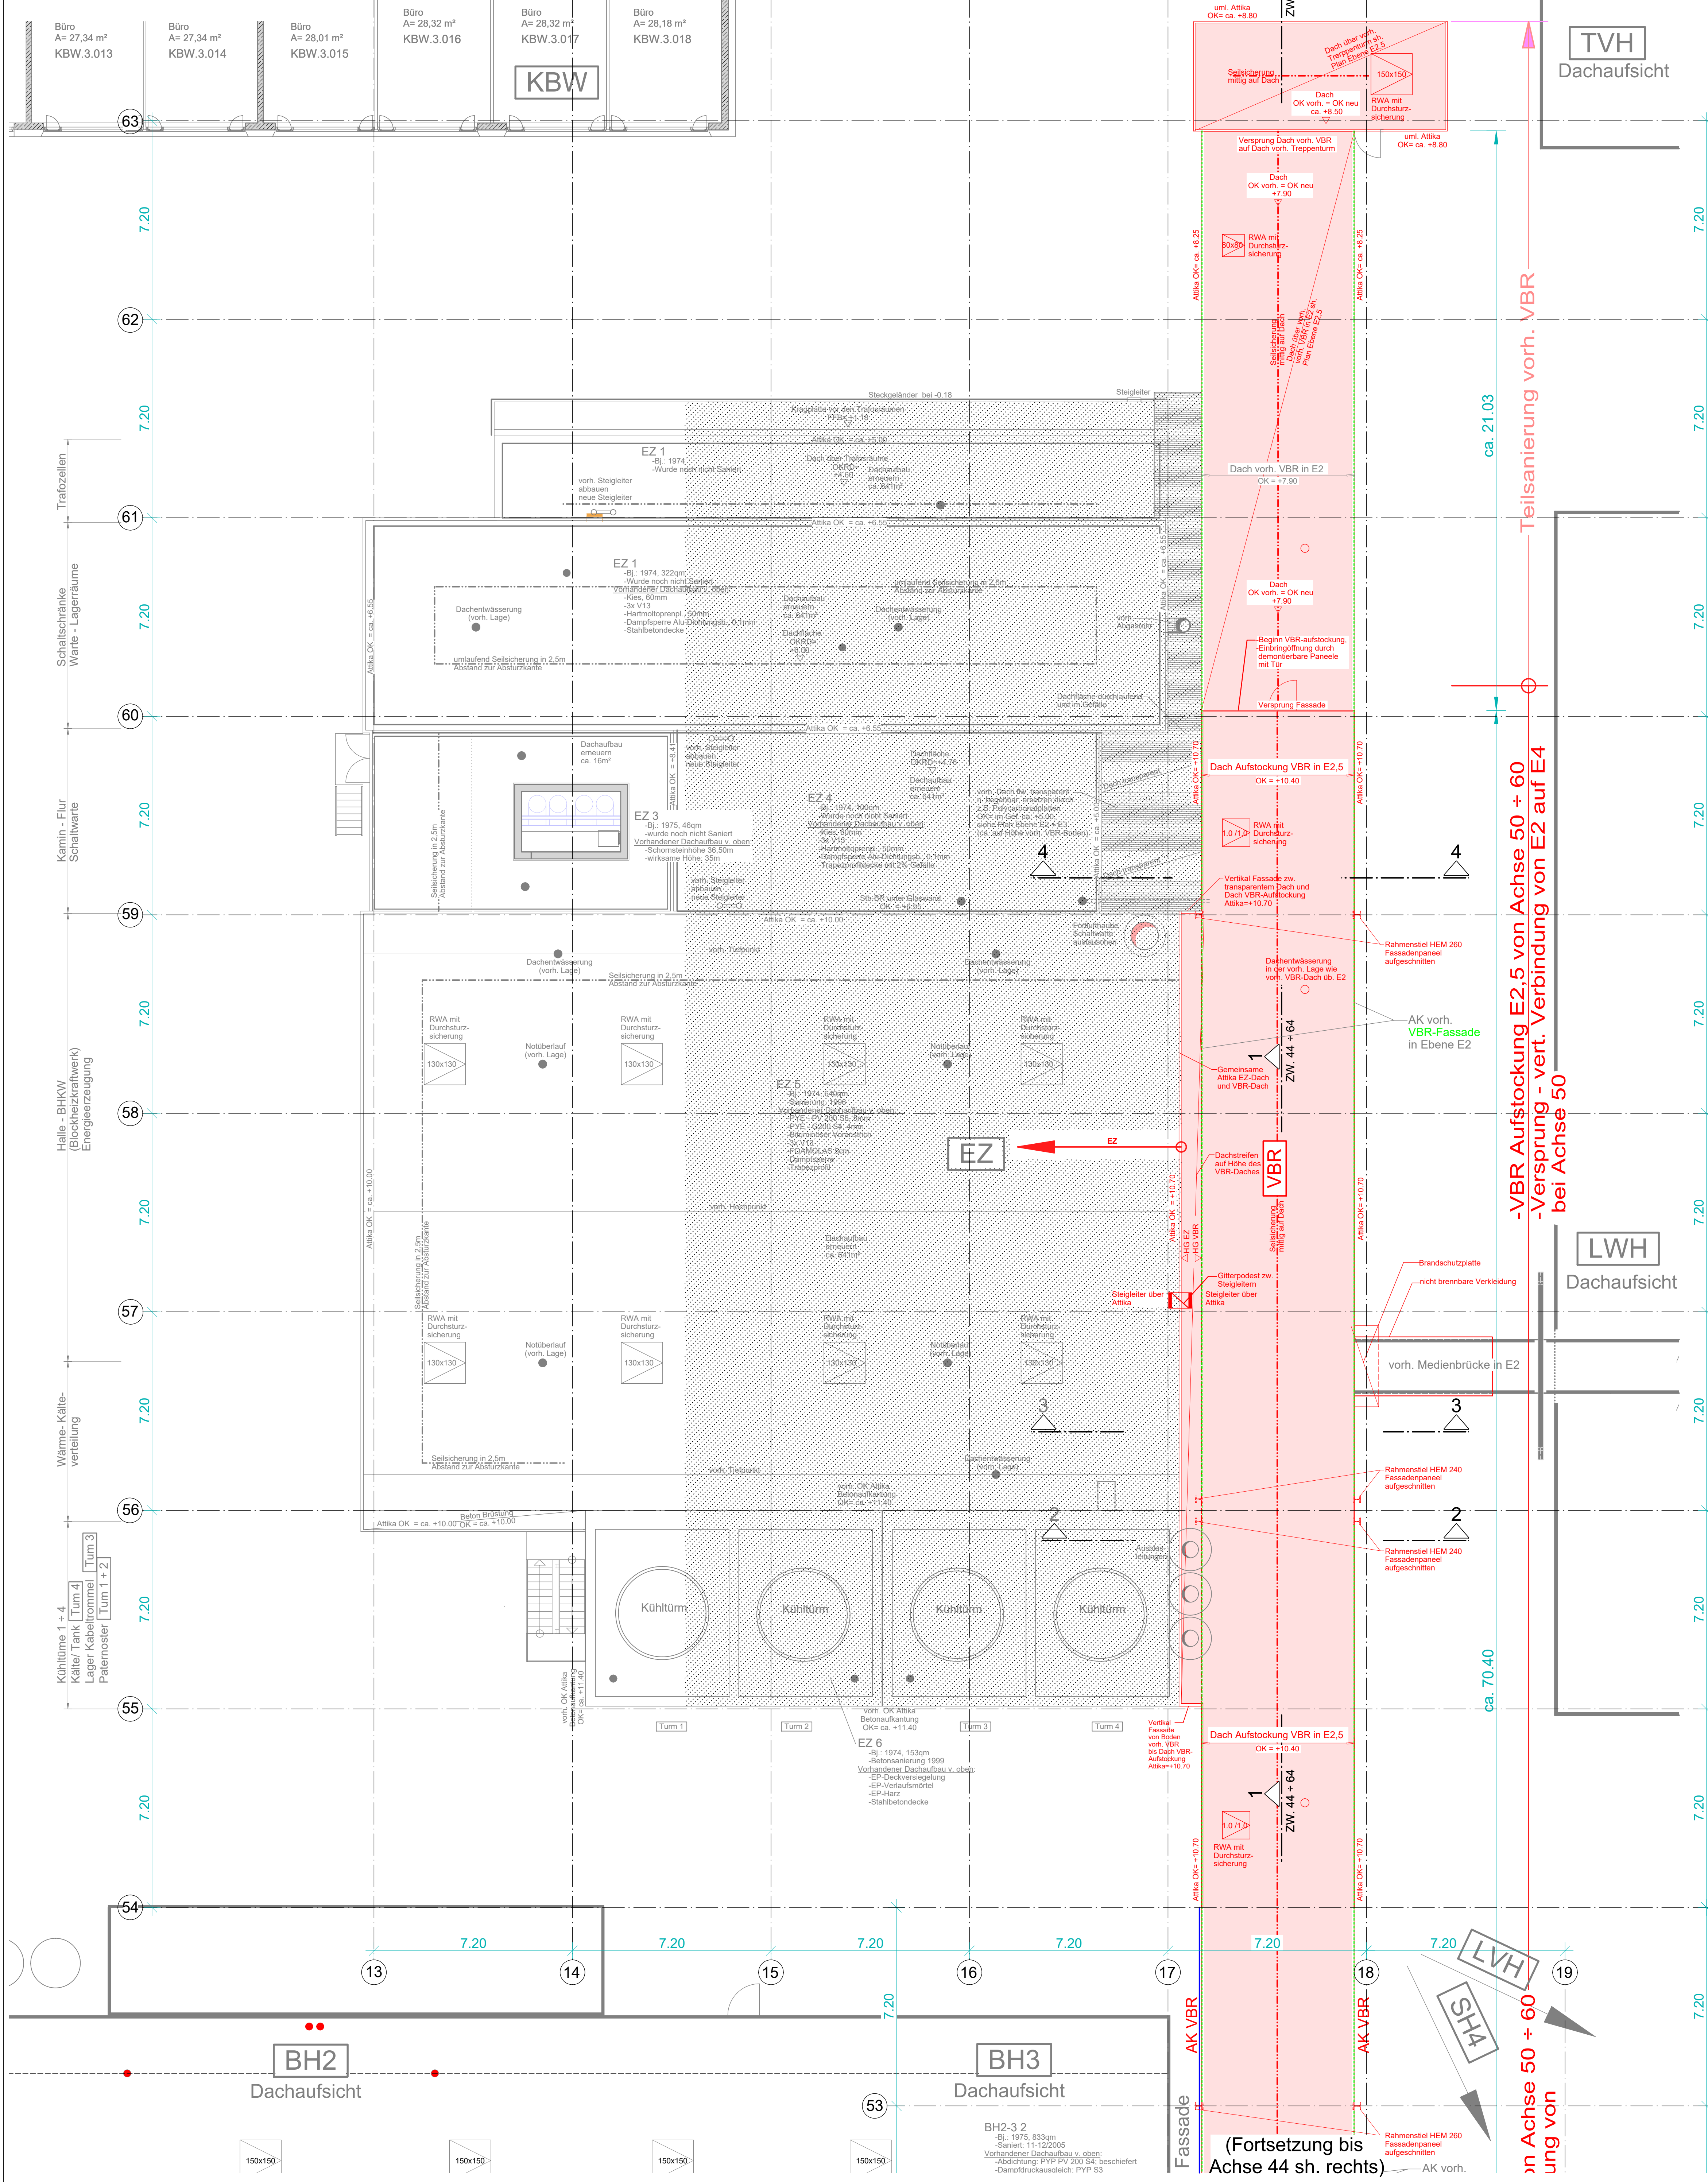


(VBR) Dachaufsichten

+10.40 und +15.36

(Dach über E2,5 und E4)


Achse 53 + 44 M= 1:100

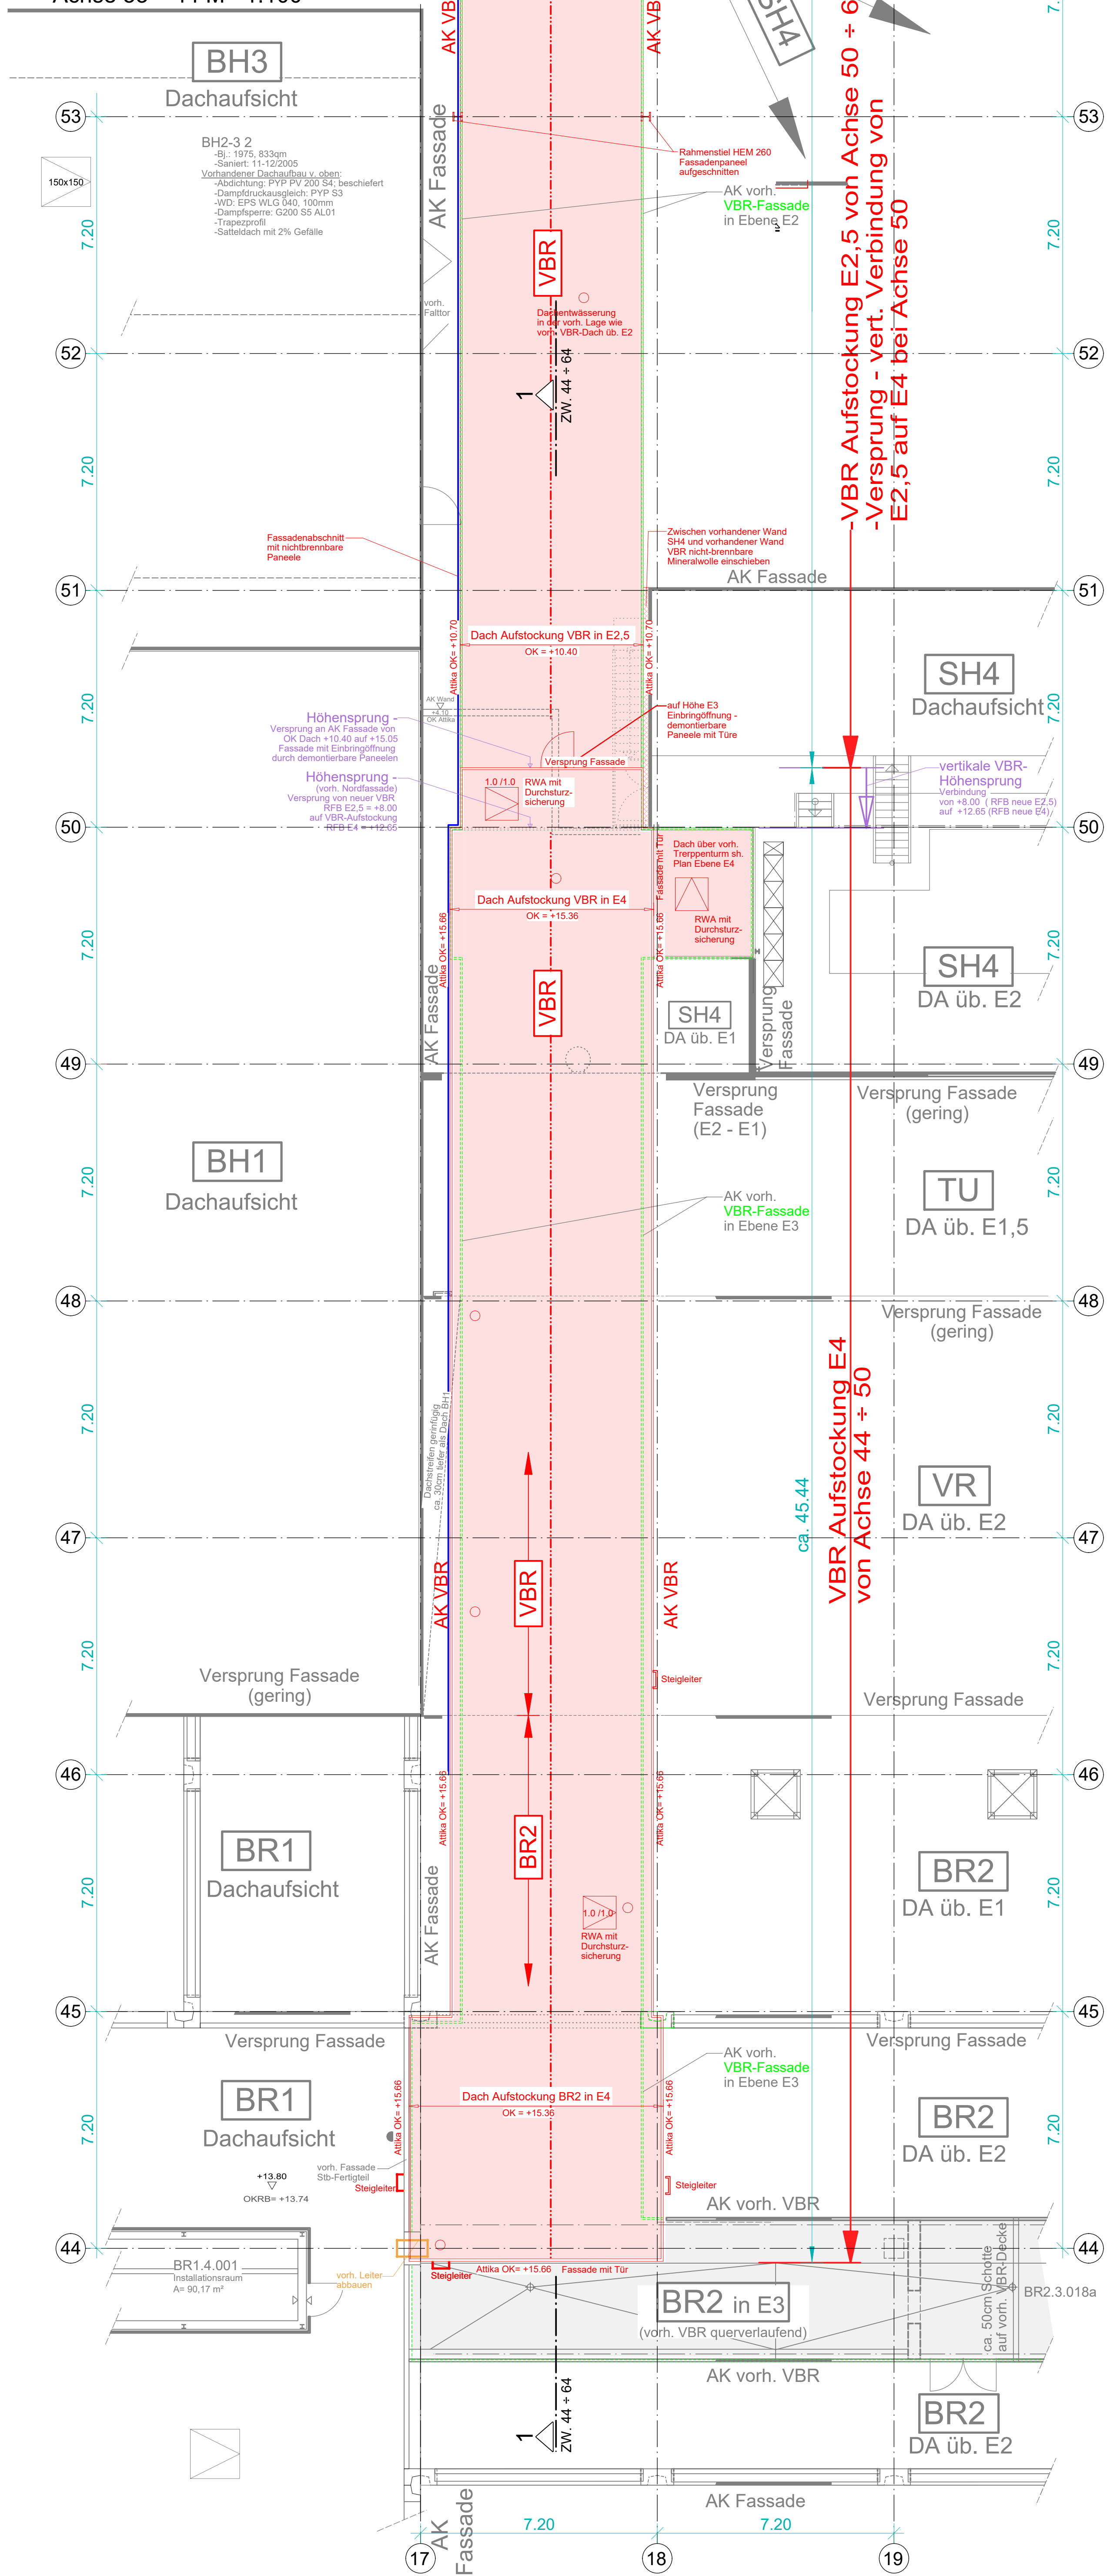

Vorhanden / Bestand
Abbruch
Neu

A	Planüberprüfung von 01. und 02.09.2022 übernommen	Luong	05.12.2022
00	Planfertigstellung	Luong	25.08.2022
Index:	Art der Änderung	Name:	Datum:

± 0.00 = 134.19 m üNN

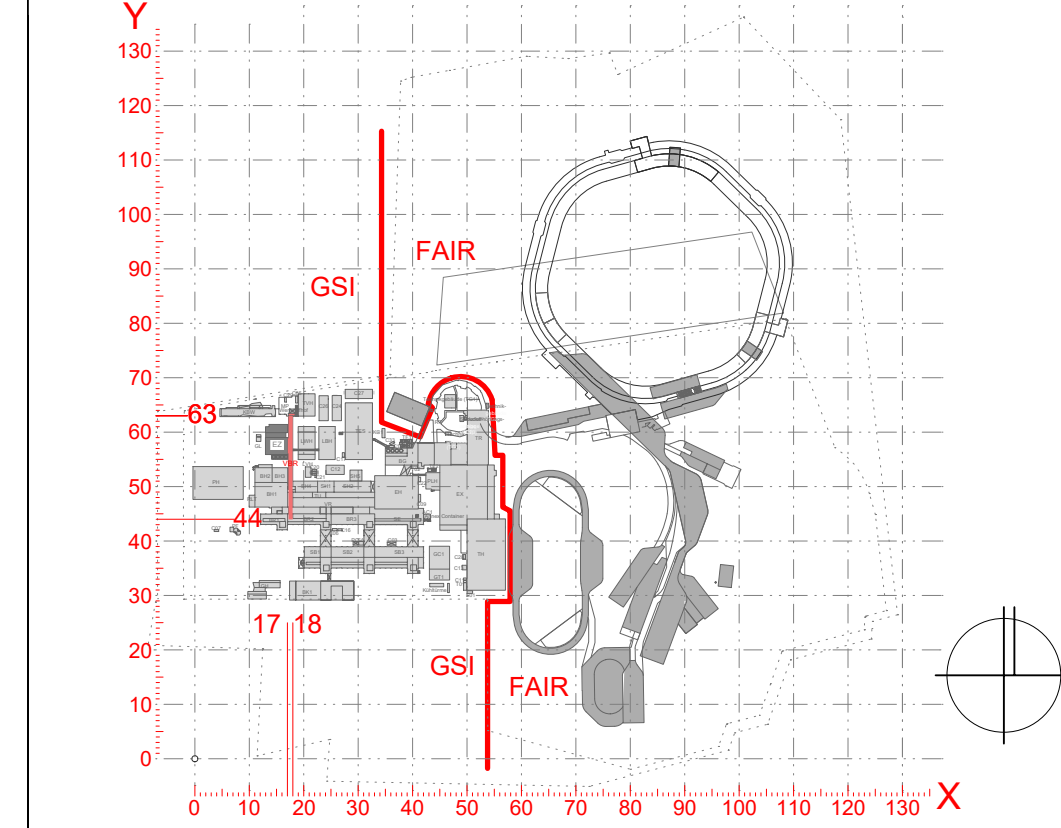

Bauherr:	GSI Helmholtzzentrum für Schwerionenforschung GmbH			
Unterchrift:	Planckstraße 1 64291 Darmstadt	www.gsi.de		
Planverfasser:				
Unterchrift:				
Bauvorhaben:	Erweiterung Verbindungsbrücke (VBR)			
Gebäude:	VBR			
Planinhalt:	Gerechnungsplanung VBR Aufstockung Dachaufsicht E2.5 Dachaufsicht E4			
Dieser Plan ist für Firma GSI urheberrechtlich geschützt				
Name	Datum	Achse:	Maßstab:	Format:
Gezeichnet:	05.12.2022	X 17 - 18 Y 44 - 45	1 : 100	A0
Geprüft:		Datum:		
Firma:	GSI	Prozess:	Darstellungsart:	Blatt:
VBR	AR	4	GR	XX
				41
				A