



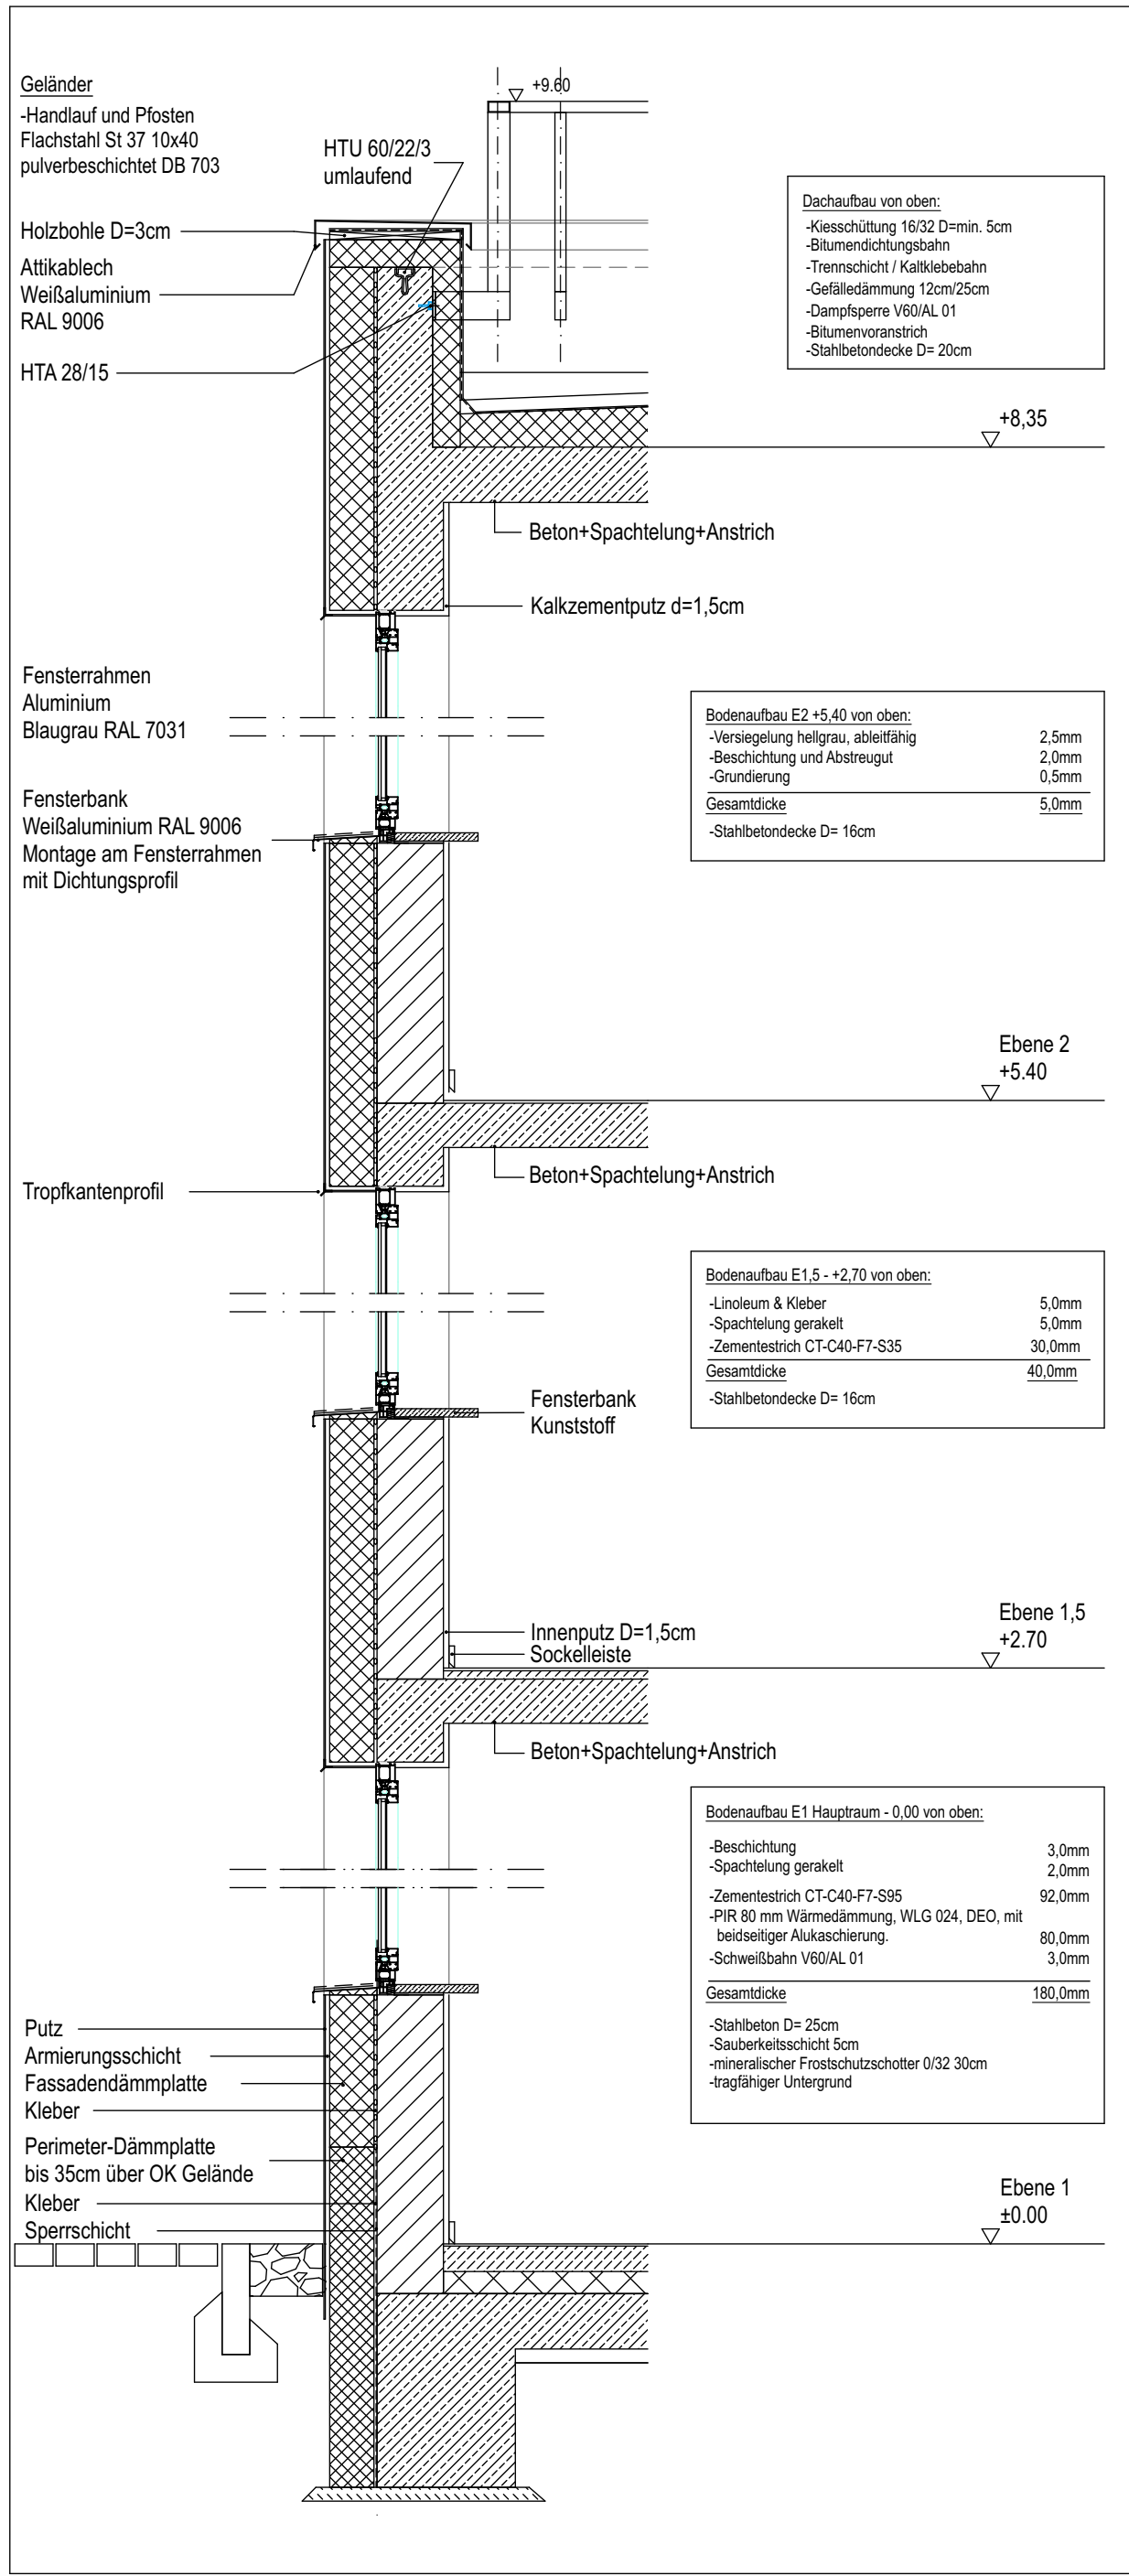


Fassadenschnitt M. 1:25

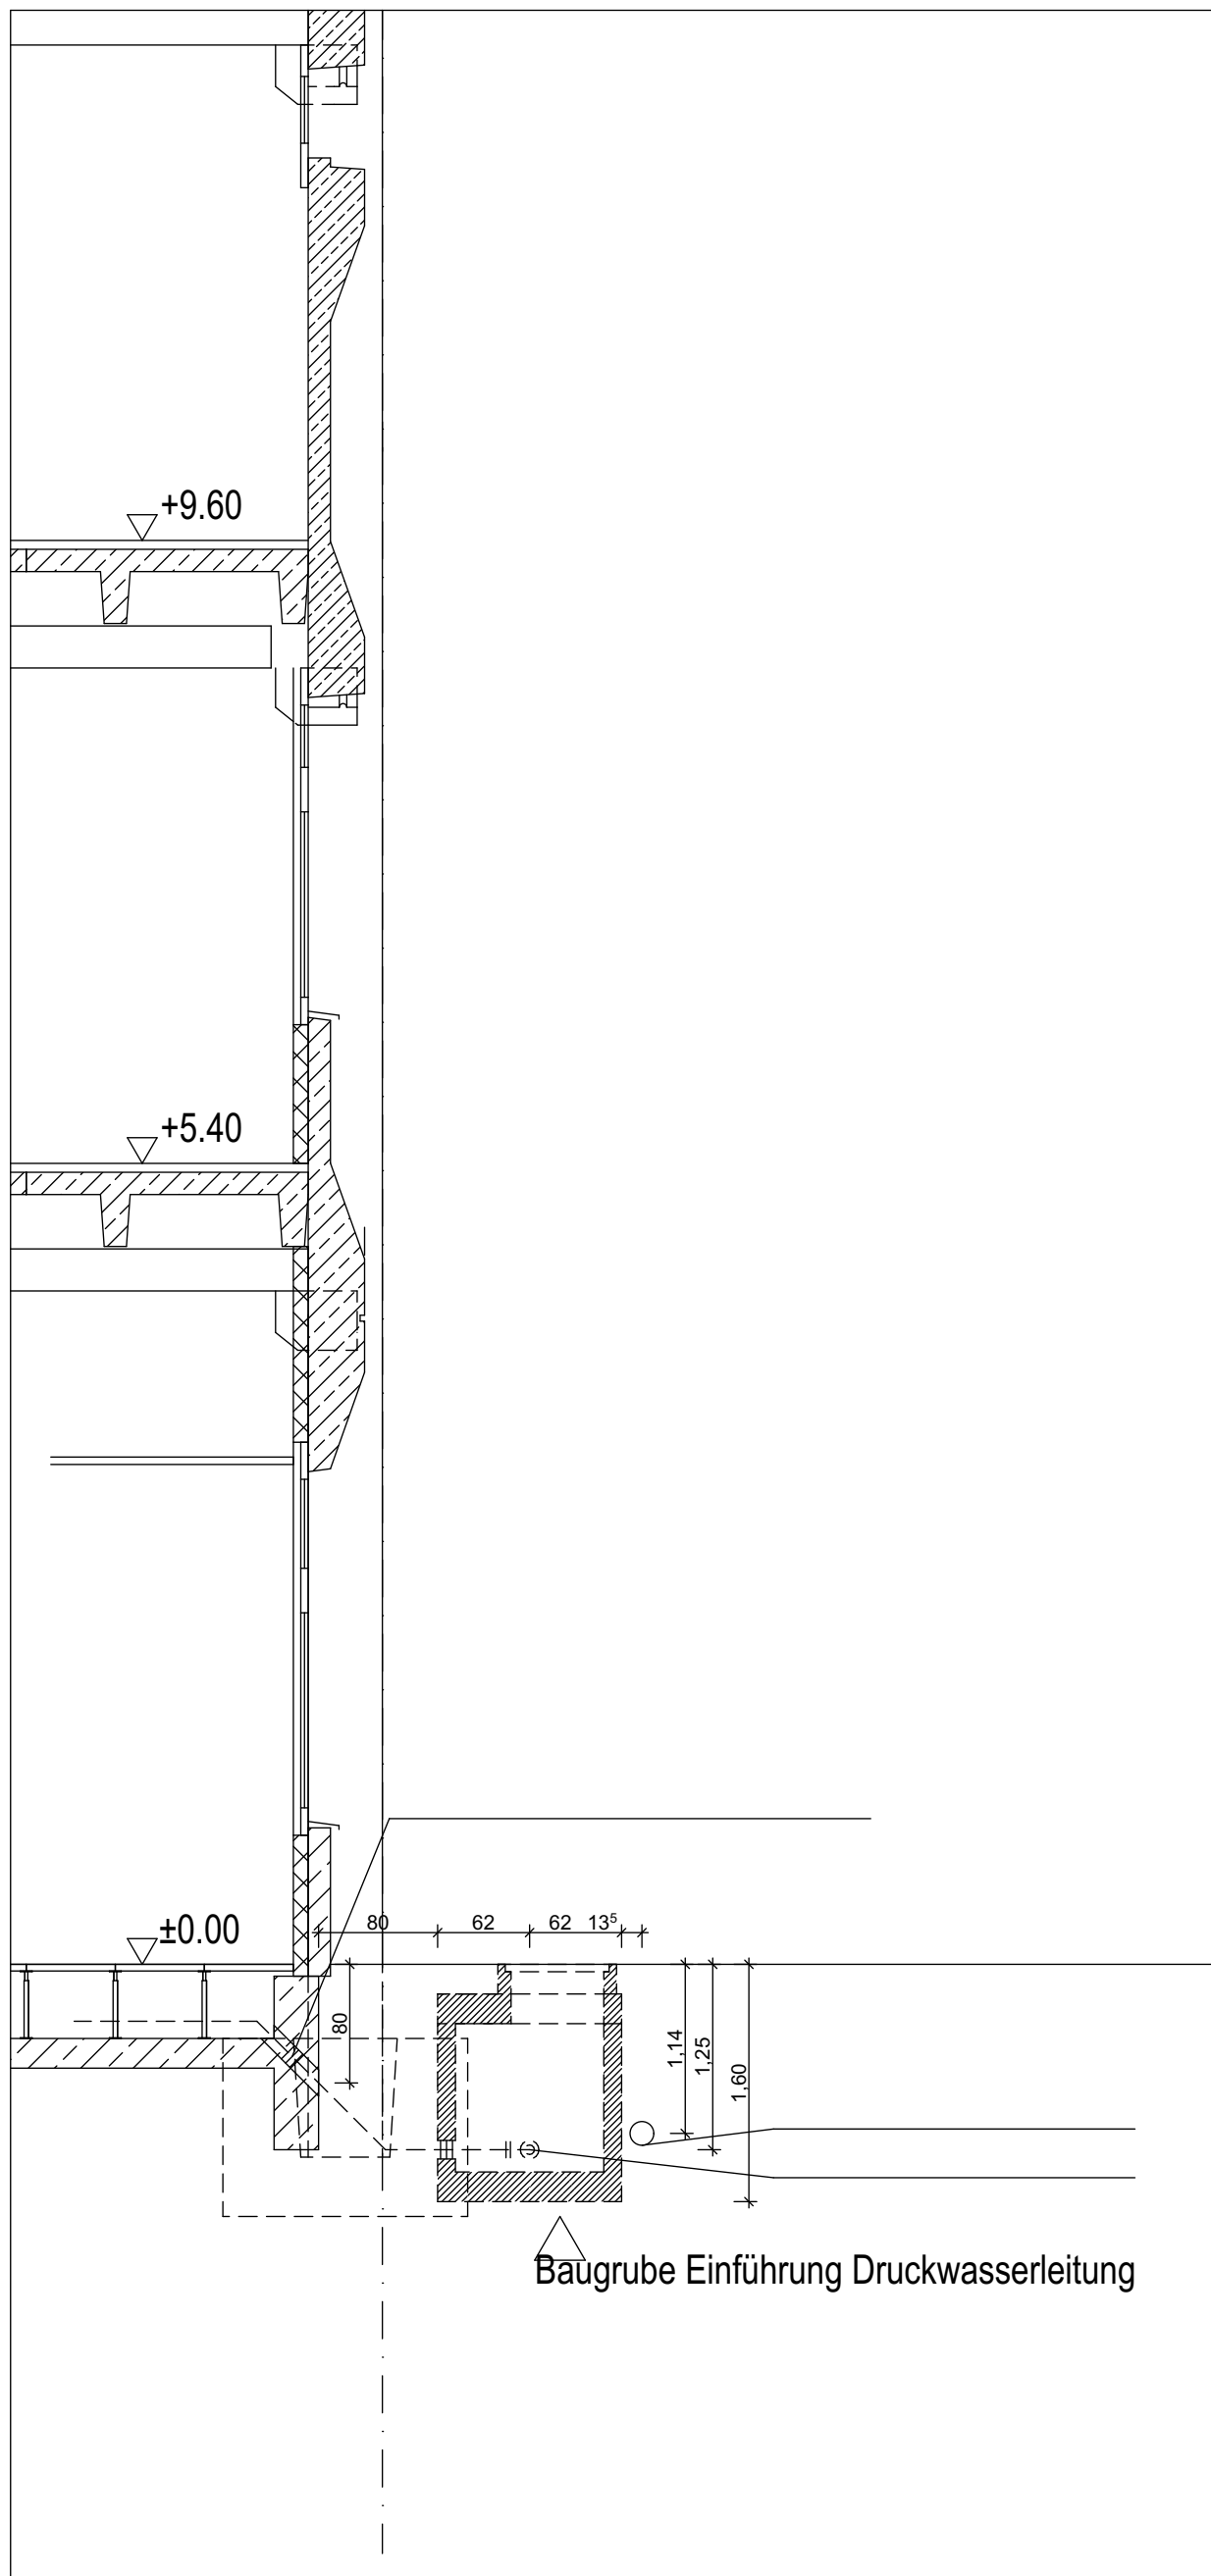


SW-Druckwasserleitung


Schnitt J

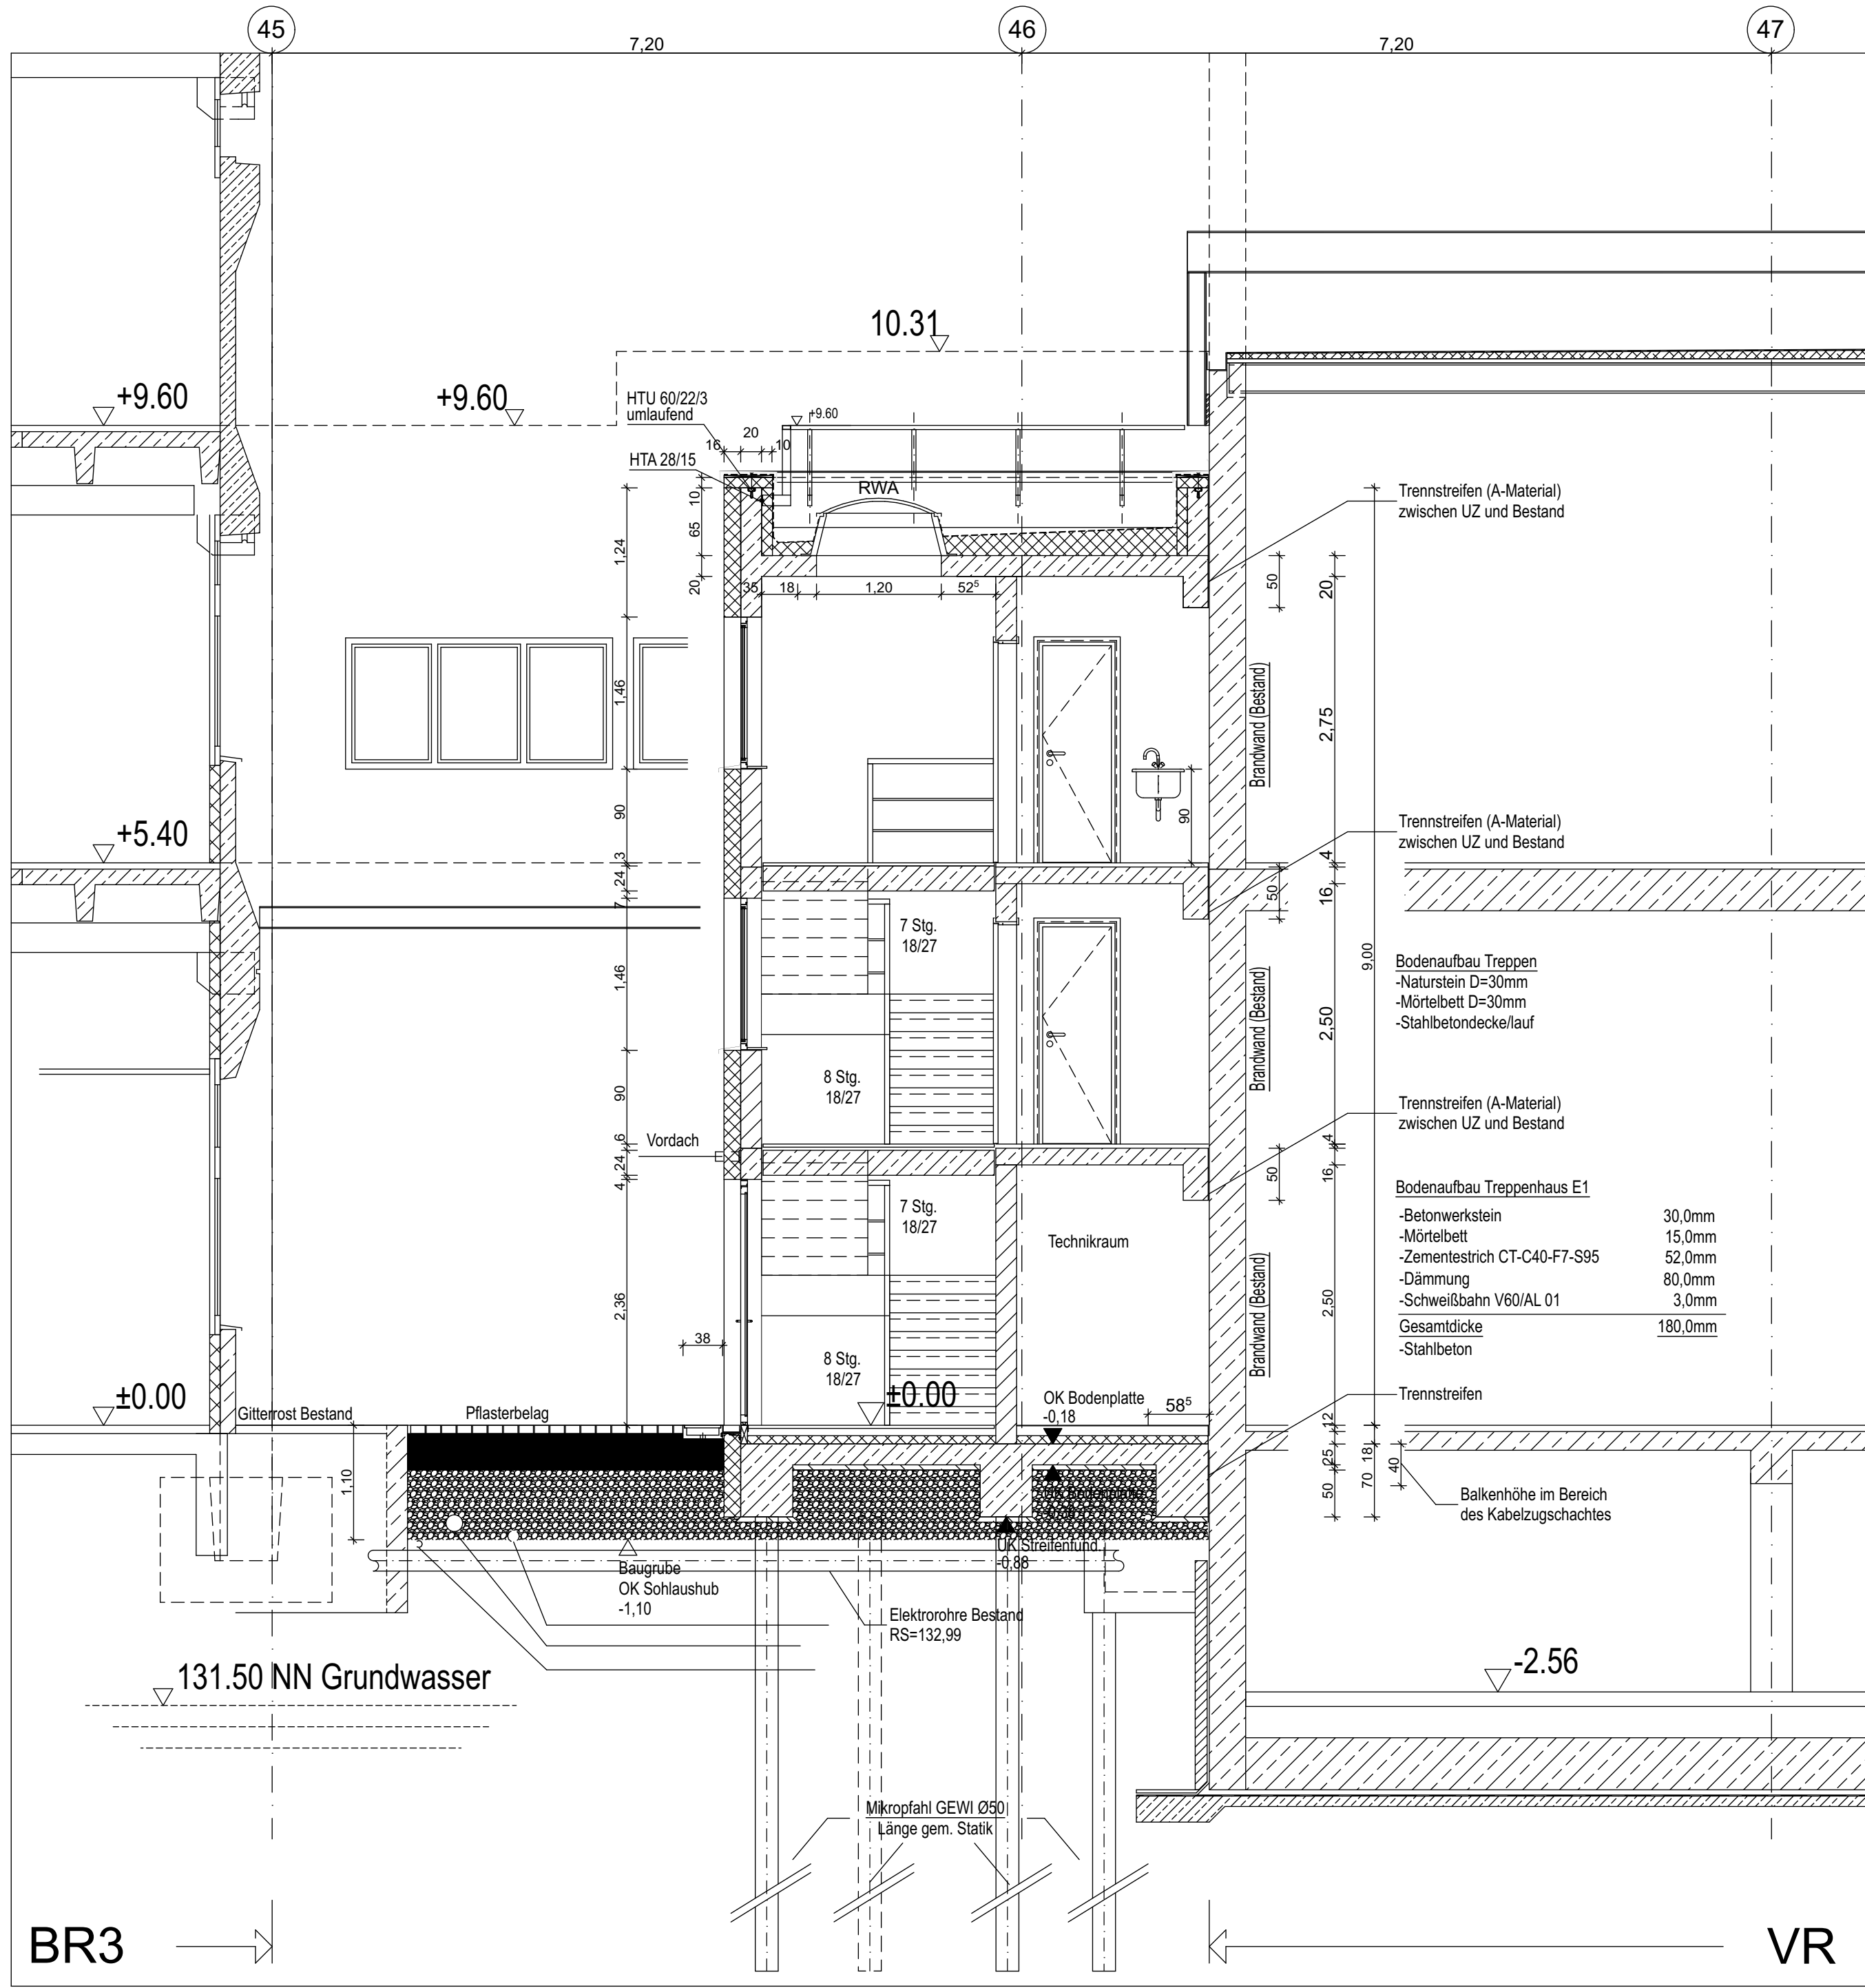


Querschnitt B-B

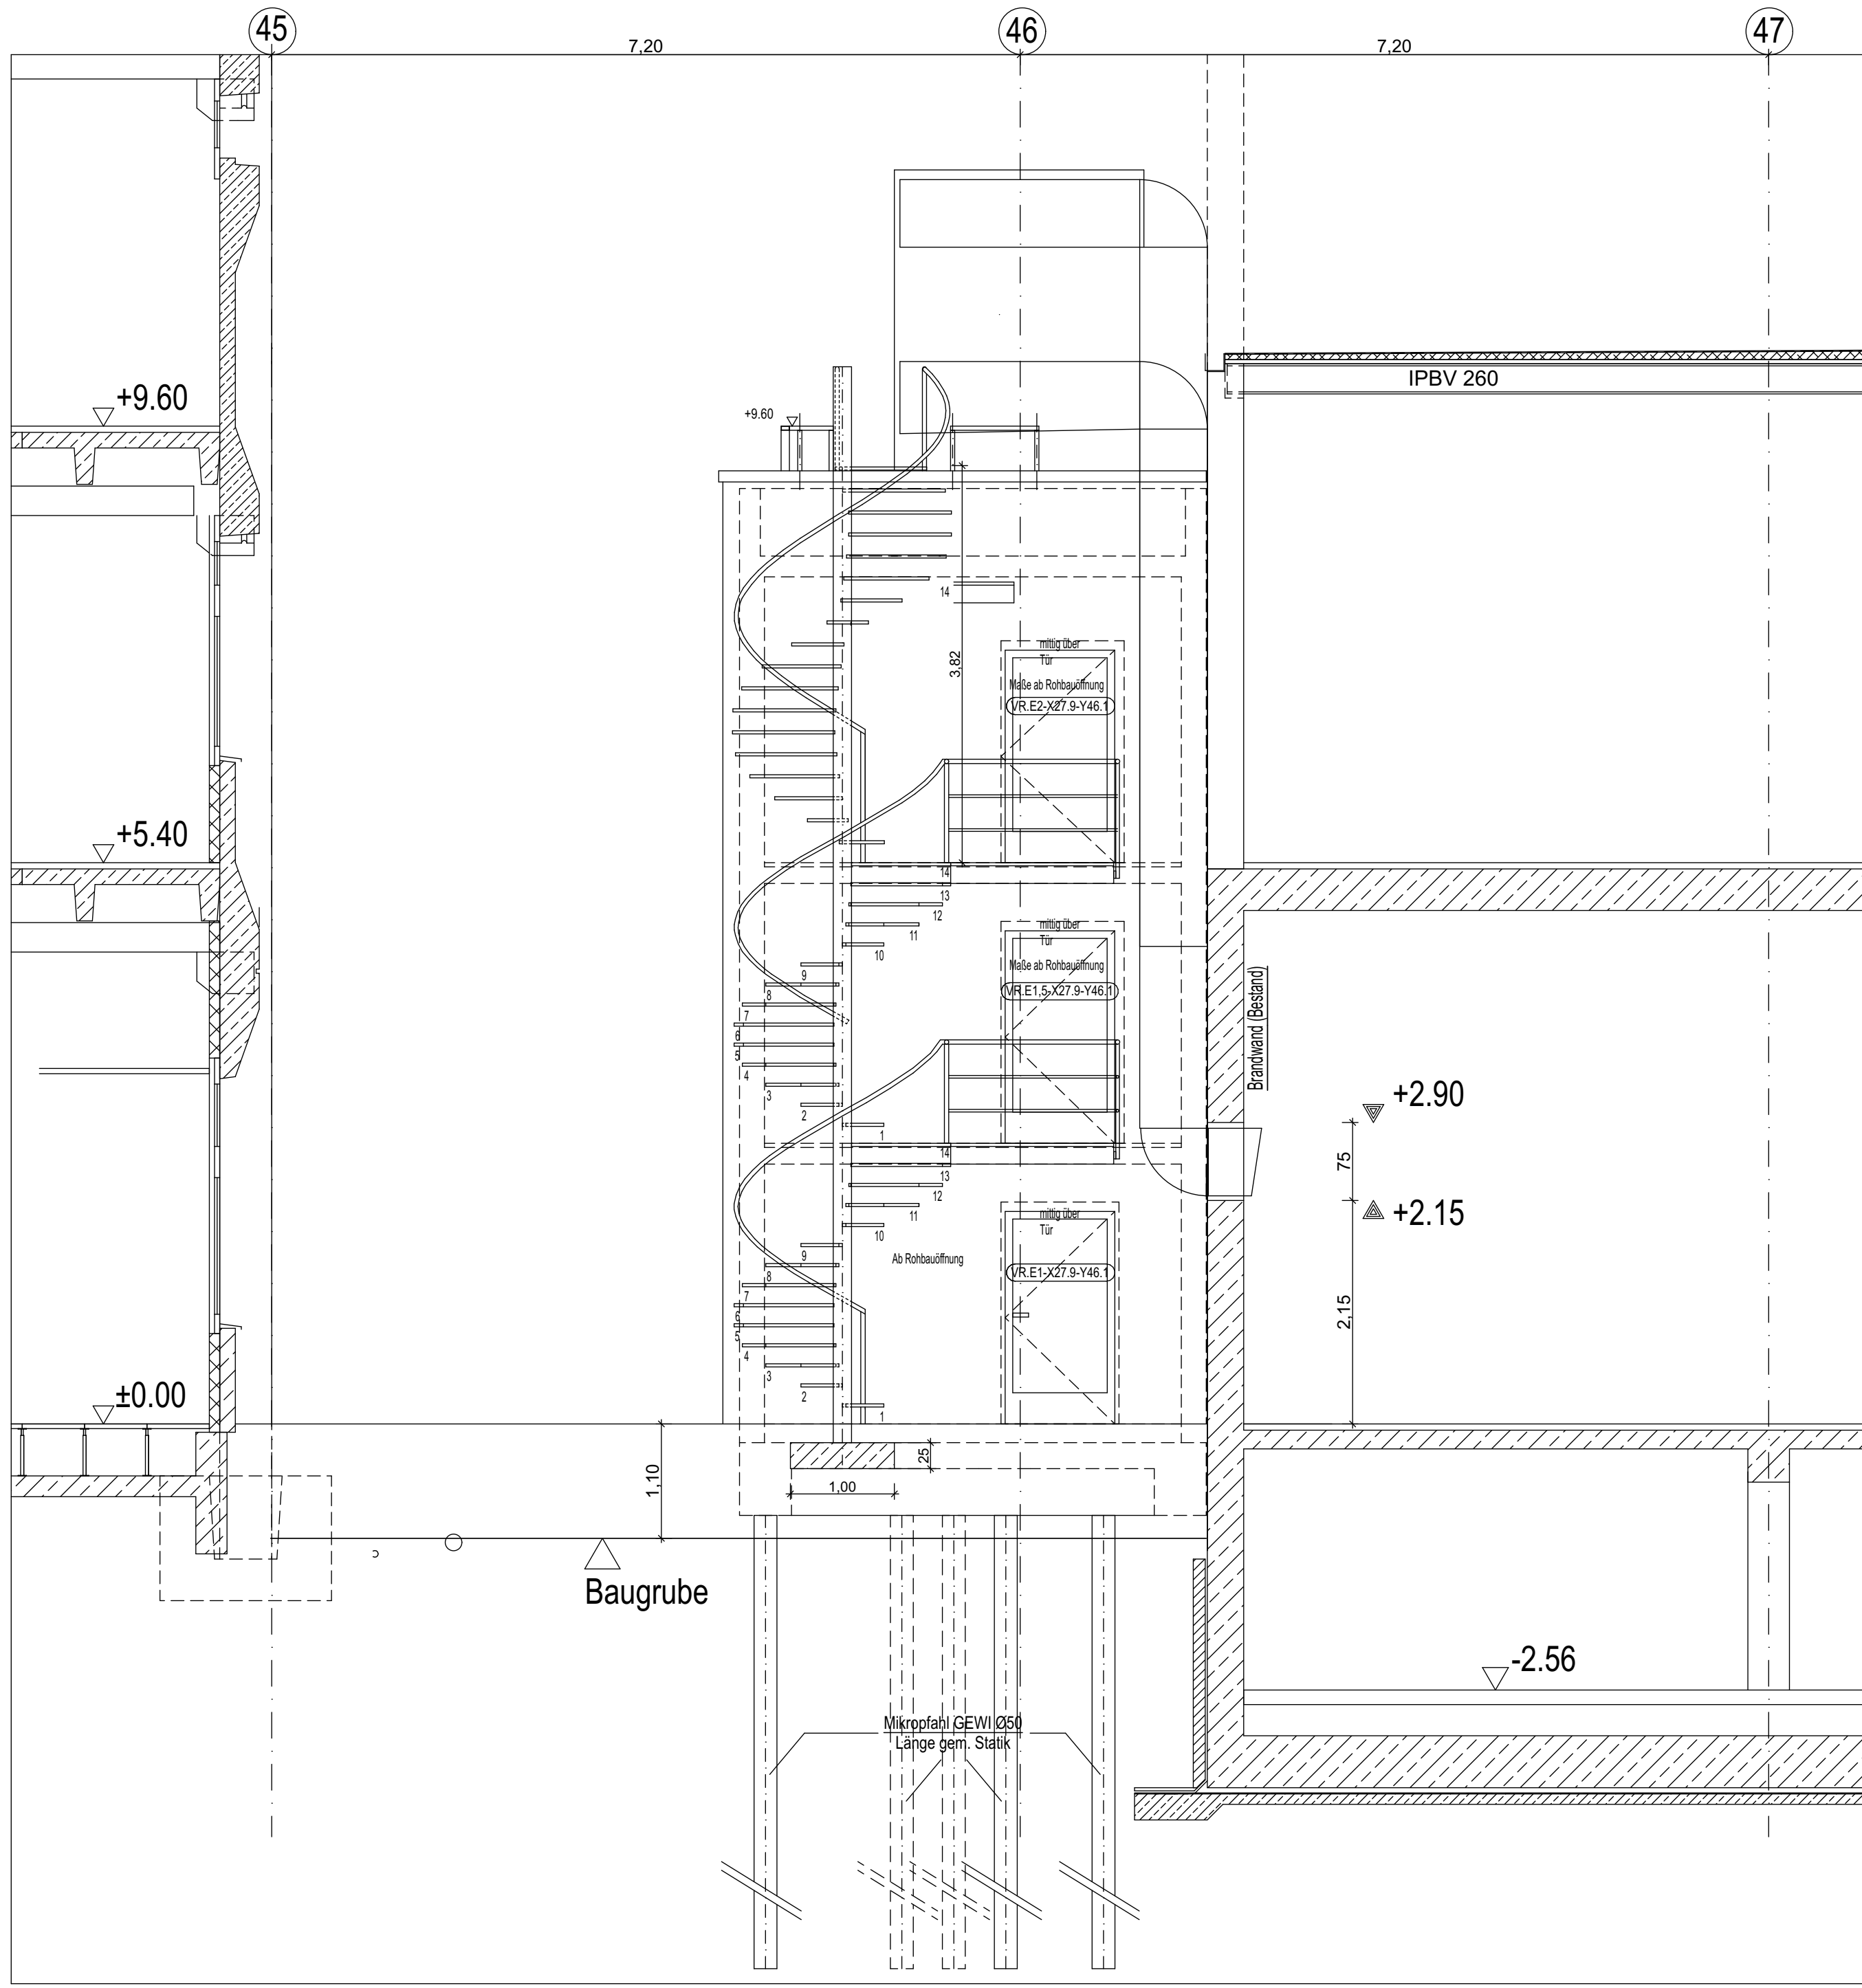

Ostansicht

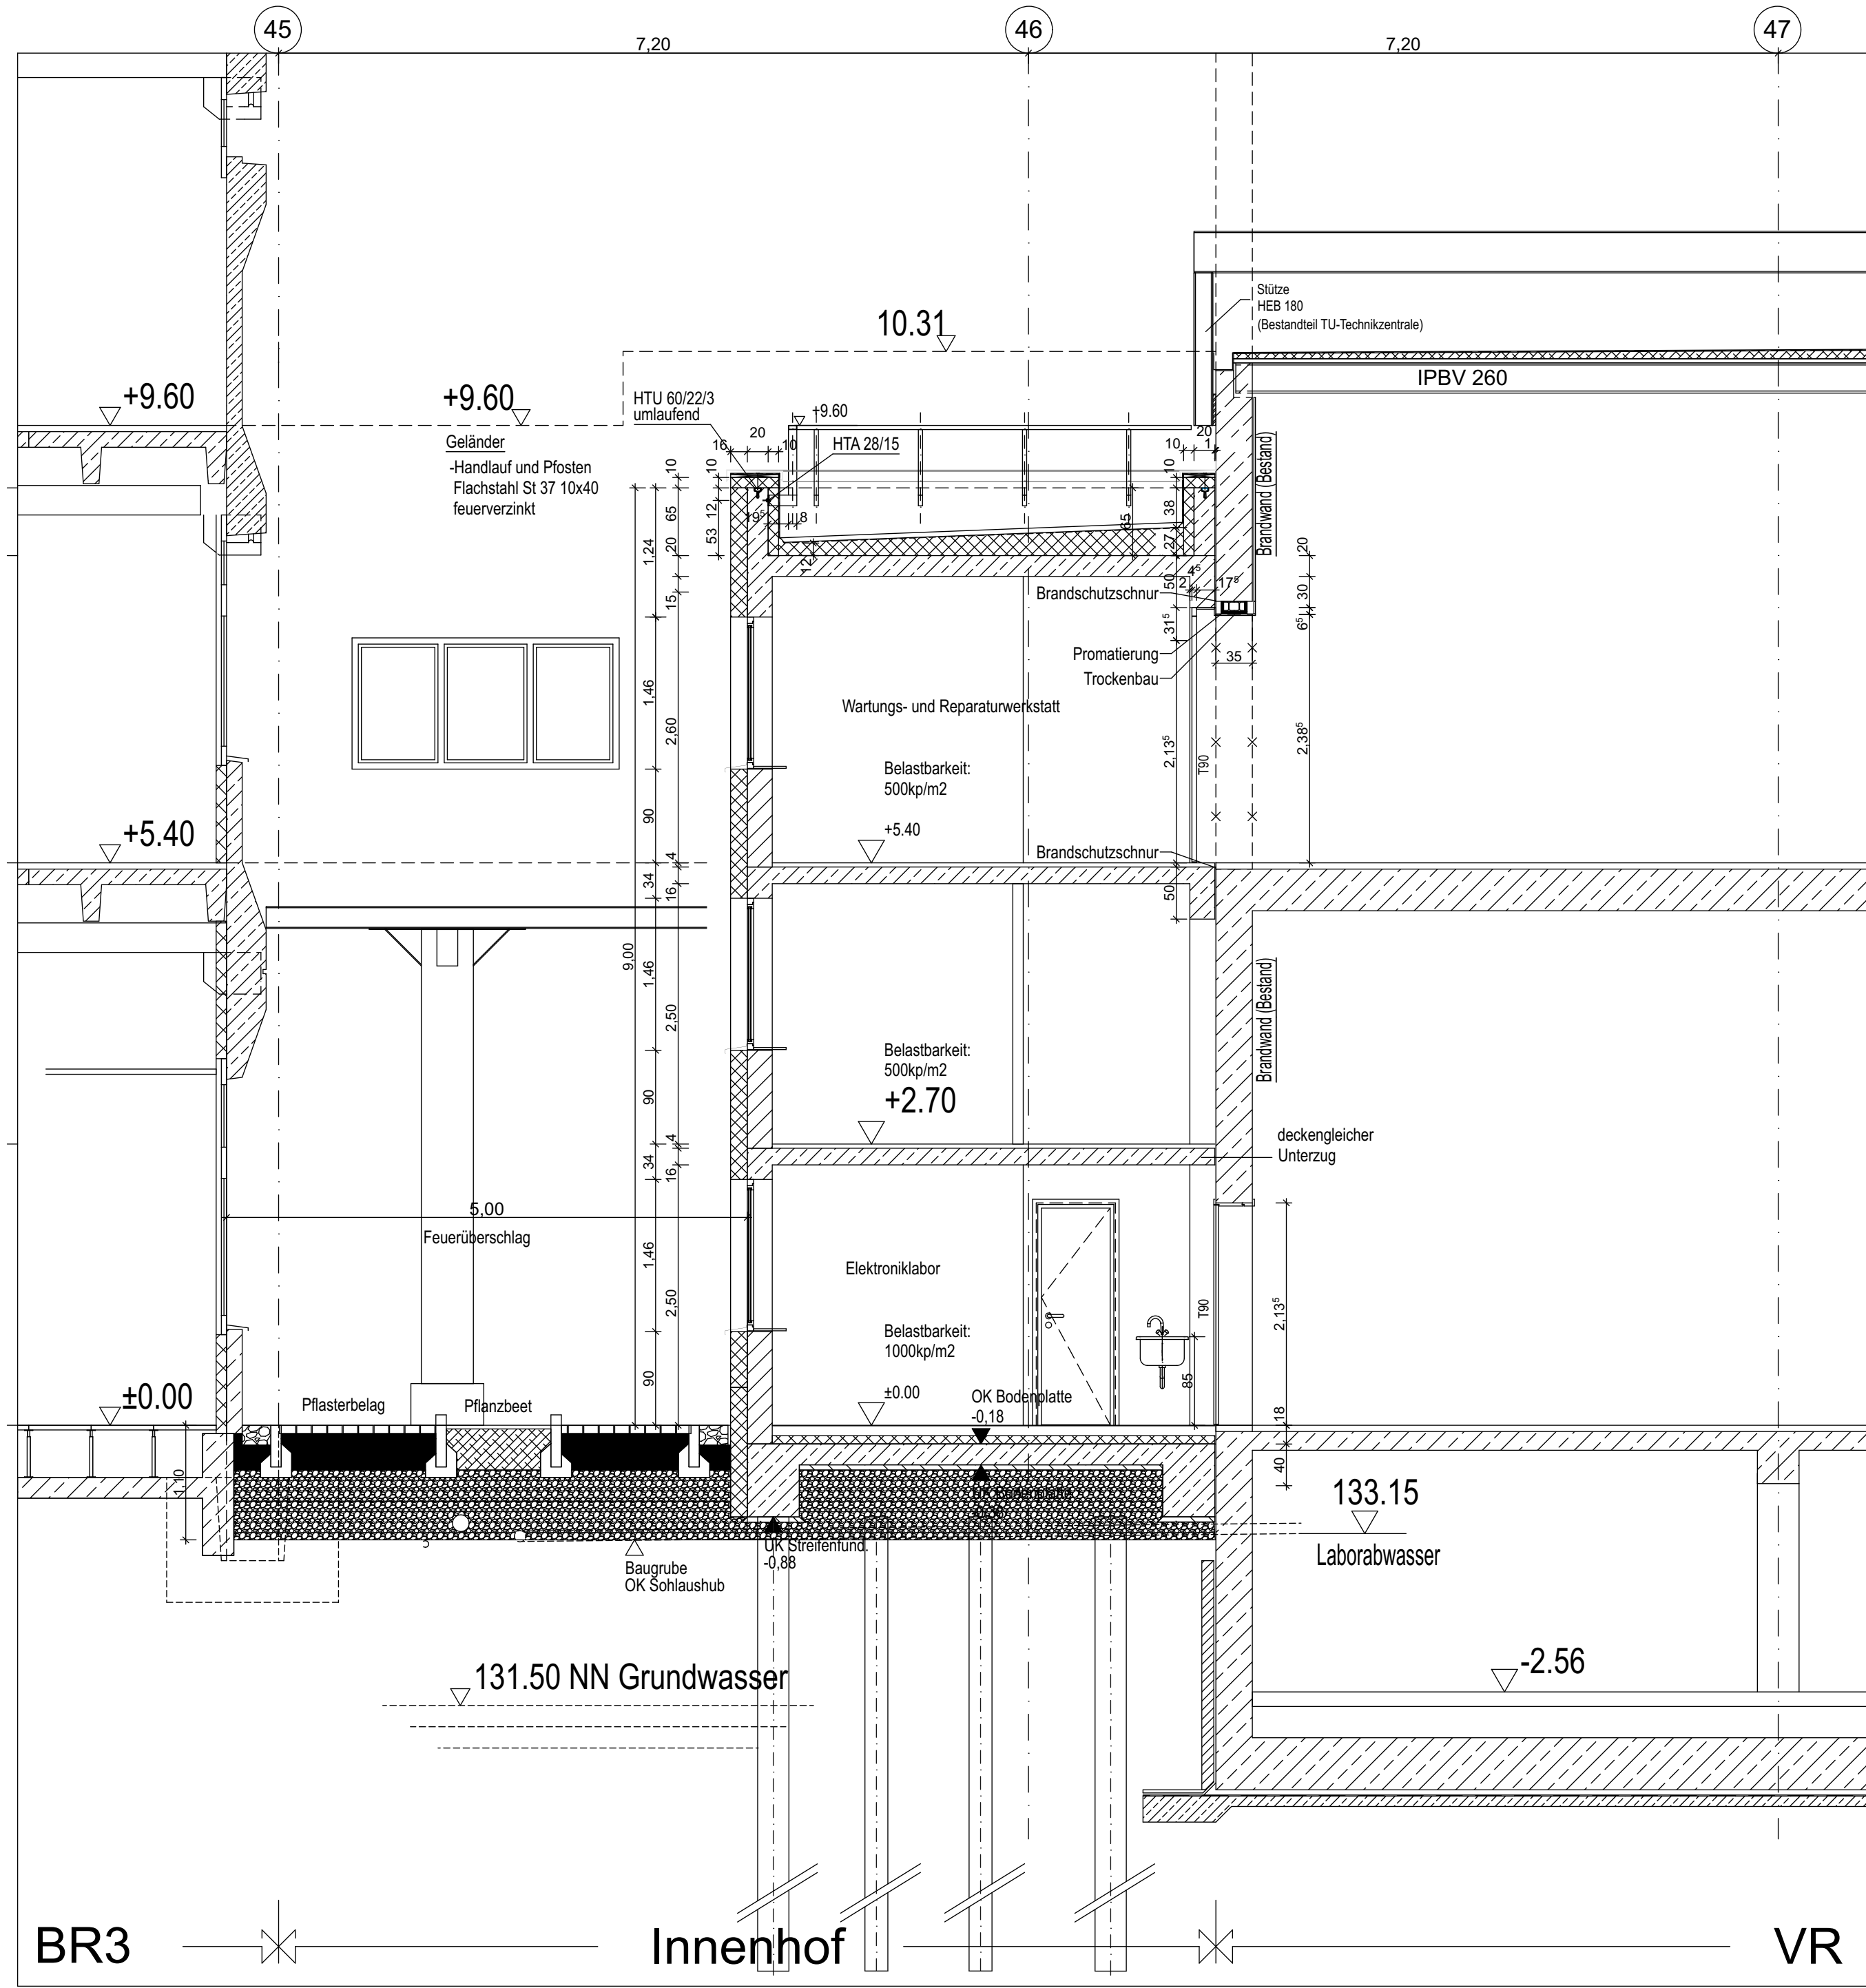

Querschnitt C-C

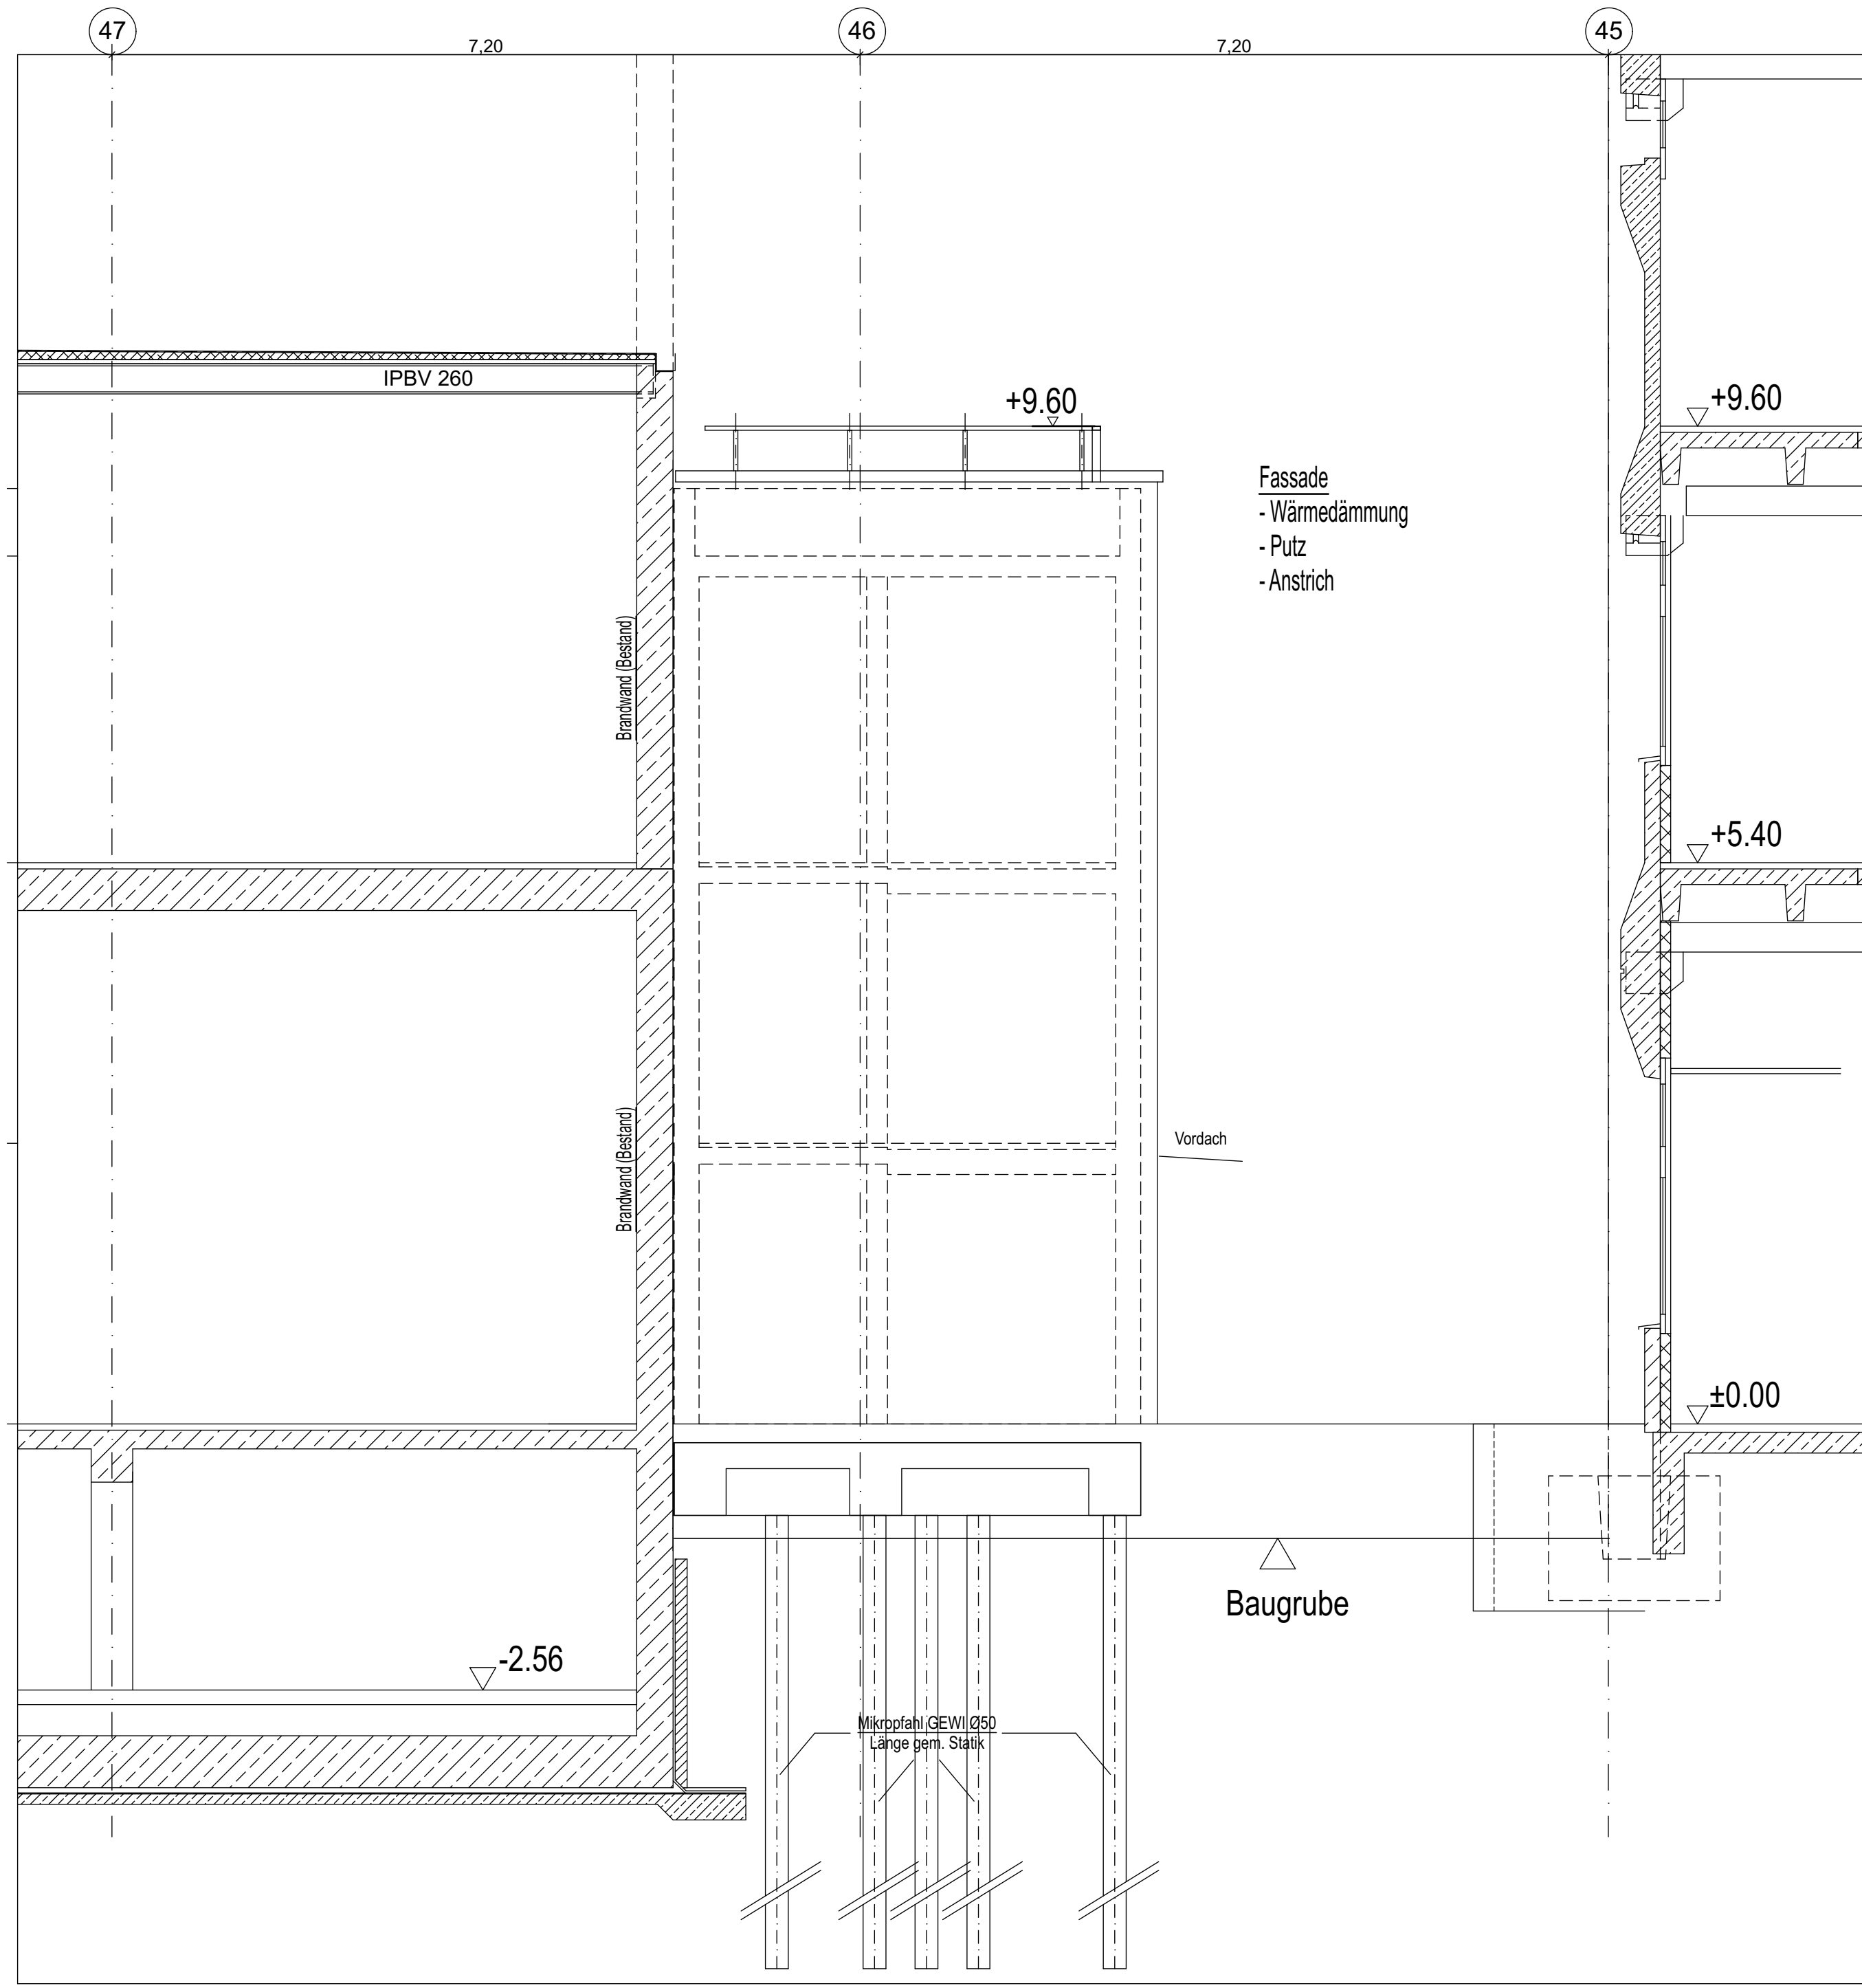

Westansicht

Legende

- Abbruch
- Beton
- Mauerwerk
- OK-Montagewand
- Wärmedämmung WD/VS
- Perimeterdämmung bis OK-35cm über Erdreich
- Türnummer
- Fensternummer
- Heizkörper

±0.00 = 134.20NN = OKFB E1 Großmontage

Änderungen:

q	Dokumentation	Art der Änderung	24.02.23	gfl
Index			Datum	Name
1				
2				
Baueinheit: GSI
Helmholtzzentrum für Schwerionenforschung GmbH
Planwerk: 1 64291 Darmstadt
Fon: 06159-710 Fax: 06159-712131

Planverfasser Objektplanung:

Planverfasser Fachplanung/
Ausführende Firma:

Baumaßnahme: Ersatzbau HF-Spange

Planmaß:

Name	Datum	Proj.-faktor	Blattformat	Maßstab	INDEX
Bauverlei	gfl	05.01.2023	20=1	A0	1:50
Geschneid	lmg	12.02.2019	Planer:	20230224_HF_SCH-AN5_445+47_ARC_LPS_005_2	Z
geprüft			Datenname:		