



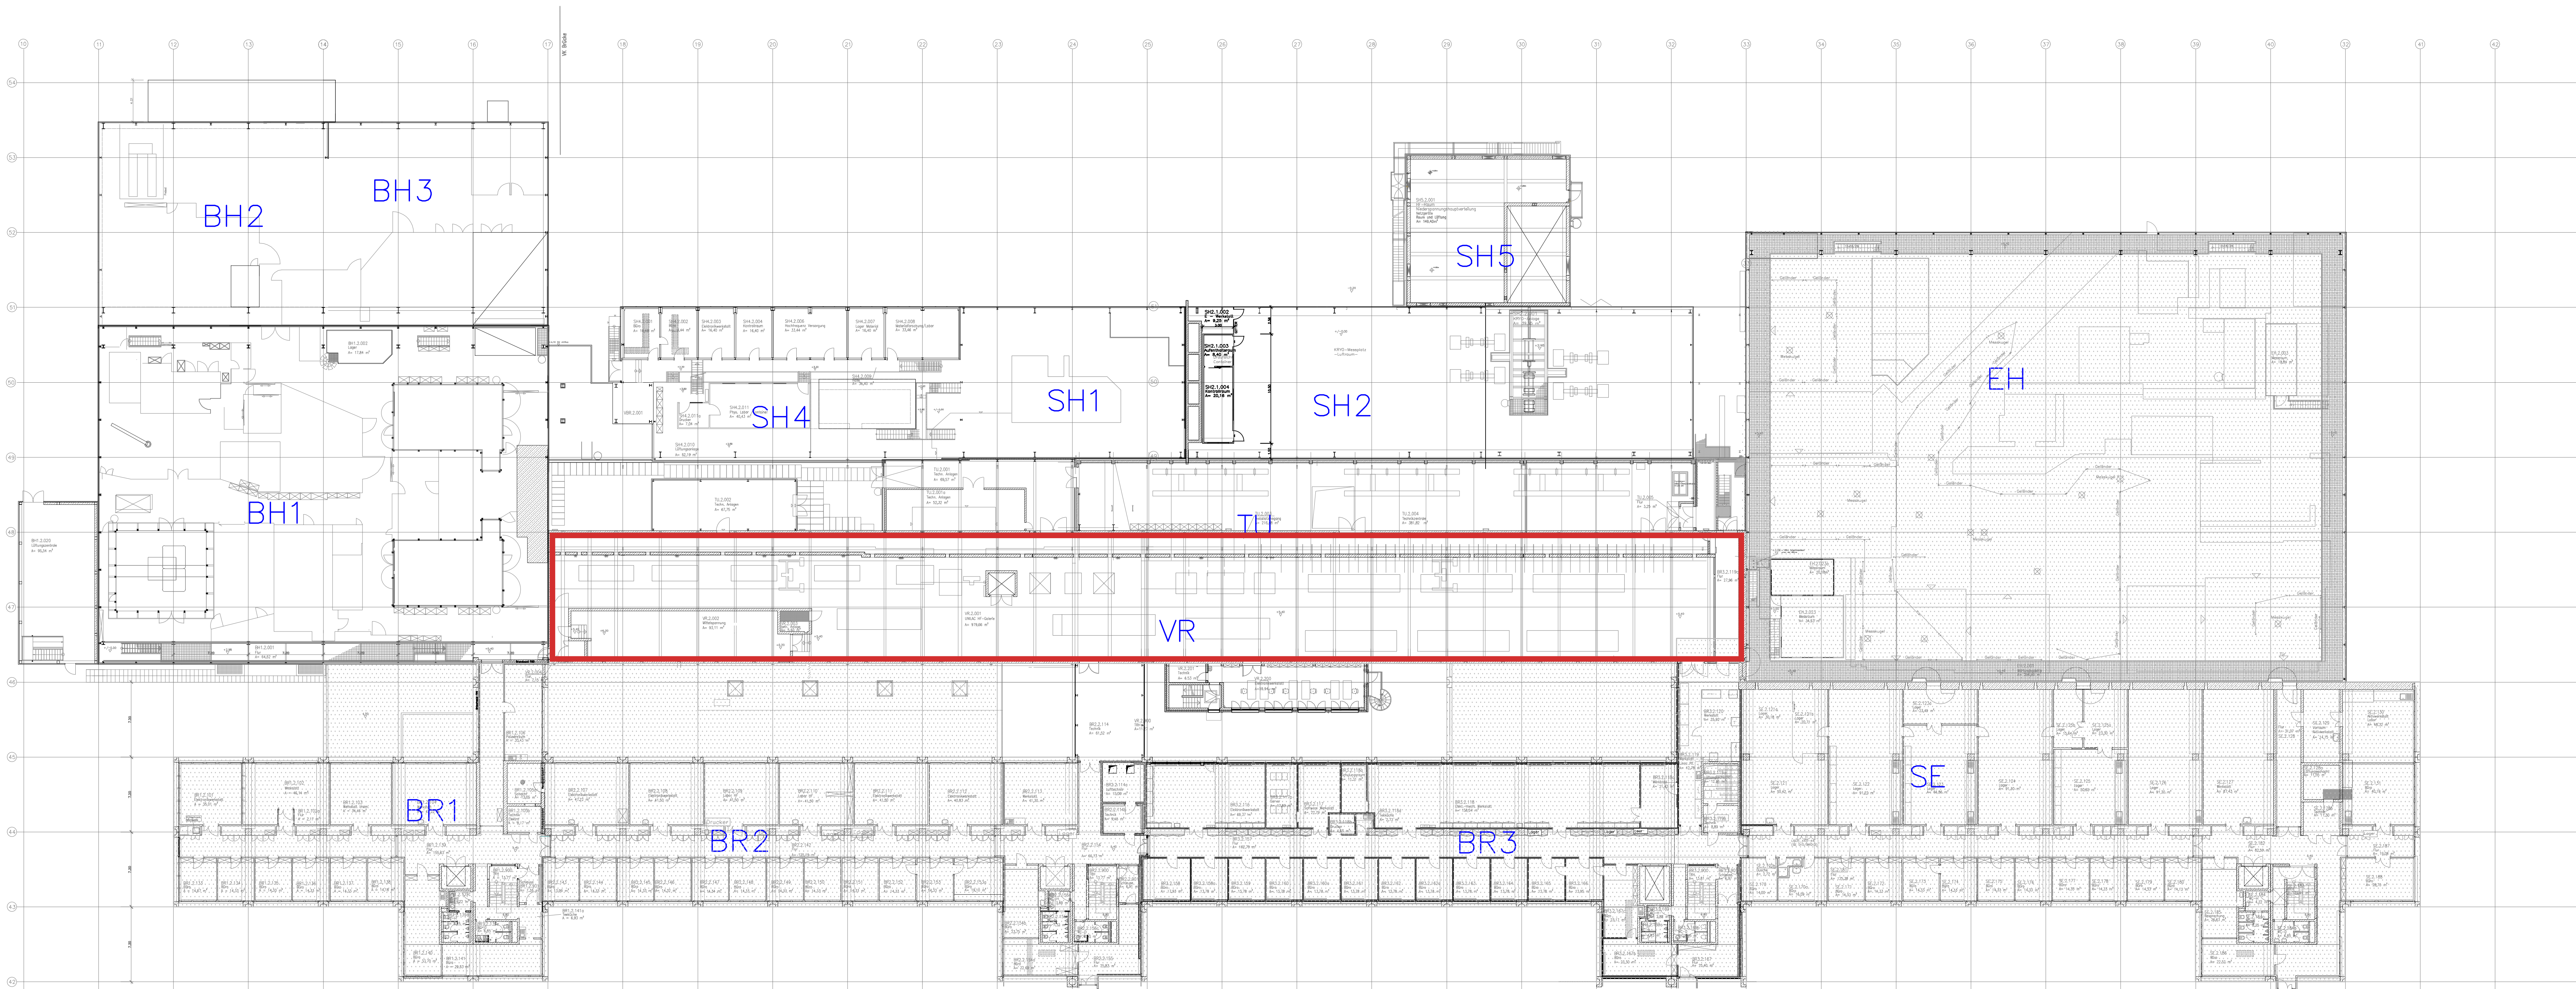

Die Architekturzeichnungen sind nur in Verbindung mit den Zeichnungen der einzelnen Fachplaner gültig.
Unstimmigkeiten zwischen den Architekturzeichnungen und der Fachplanung sind vor Ausführung mit der Projektleitung abzustimmen. Alle Masse sind vor Ort zu überprüfen.

01	Art der Änderung	Name	Datum
Index	00	Originalplan/letzte Aktualisierung	

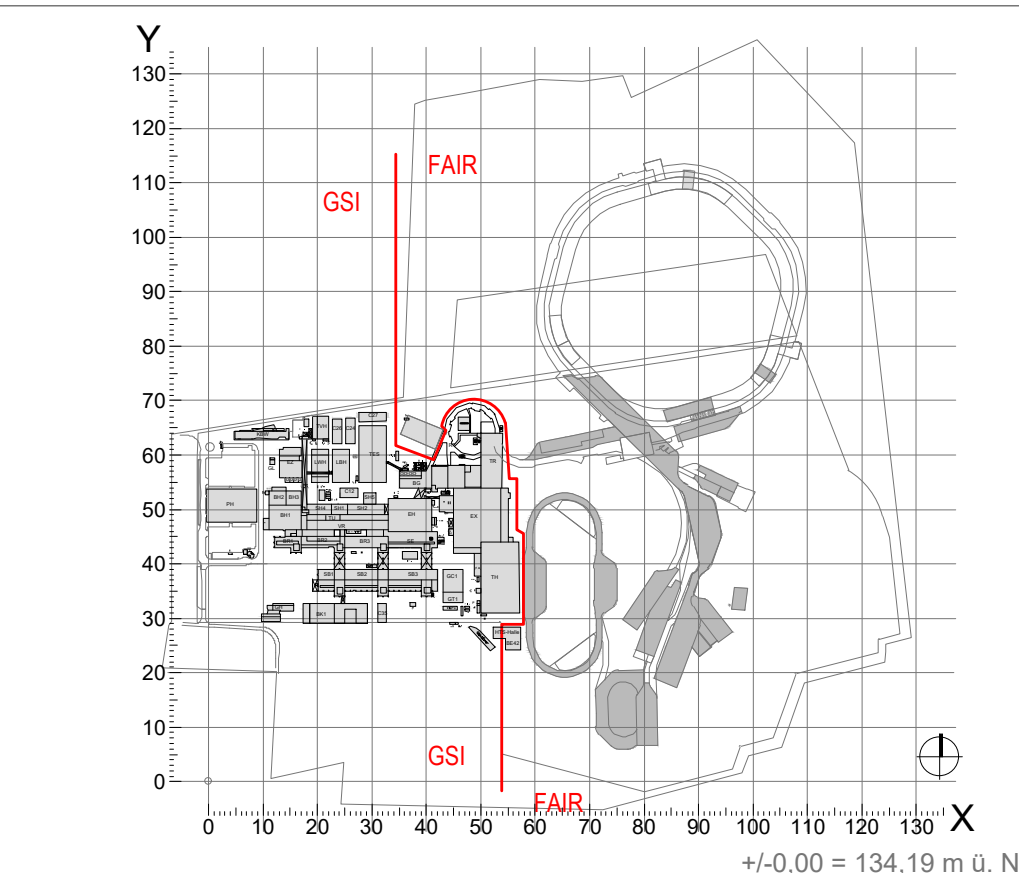

Bauherr: GSI Helmholtzzentrum für Schwerionenforschung GmbH
Planstrasse 1
64291 Darmstadt www.gsi.de

Planverfasser:

Bauvorhaben: Maßnahme M1

Gebäude: BG / BH1-3 / BR1-3 / EH / SE / SH1-5 / TU / VR / C09 / C39

Planinhalt: Grundriss
Ebene 2

Dieser Plan ist für Firma GSI urheberrechtlich geschützt					
Name	Datum	Achsebez.	Metastab.	Format	Blatt
Gezeichnet: M. Erhard	13.03.2026	00-00	1:250	A0	01
Geprüft:		Plan-Nr.:		Index:	00
Laufwerk:					