


Südsicht

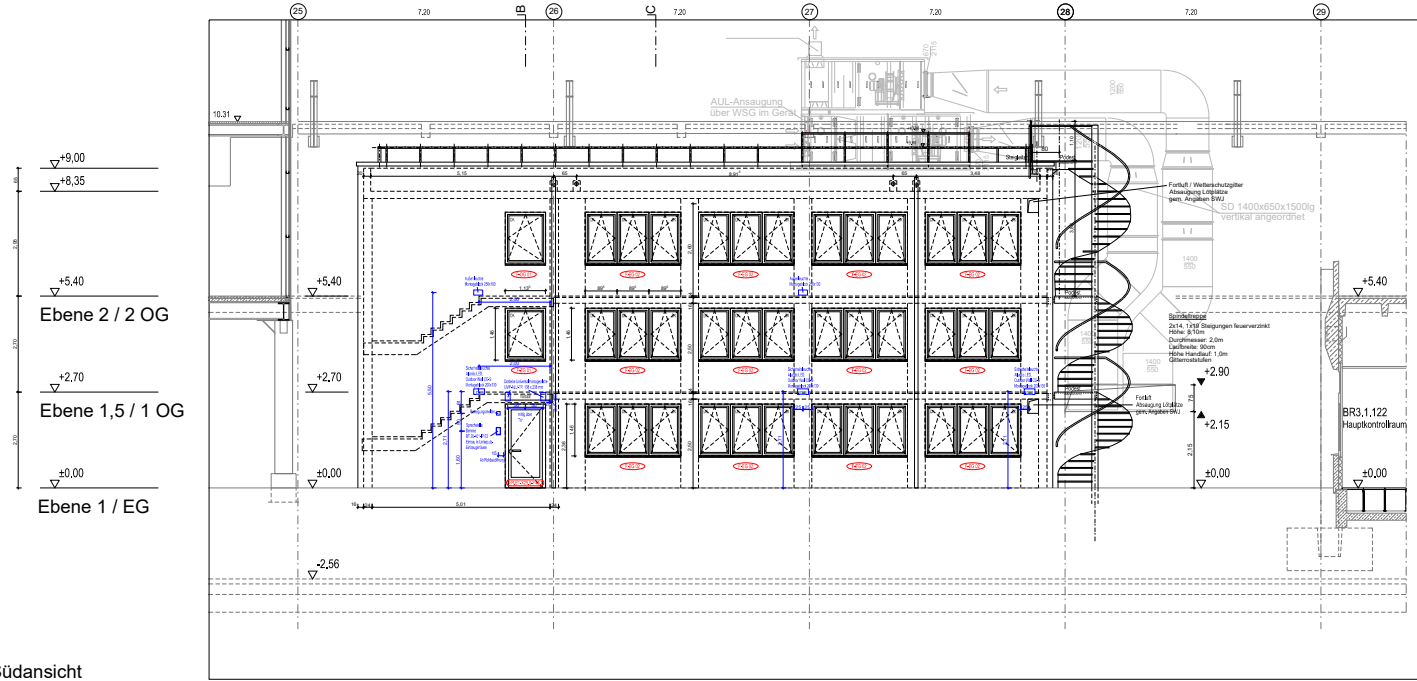


ALLE ÖFFNUNGSMASSE UND BRÜSTUNGSHÖHEN
BEZIEHEN SICH AUF OBERKANTE FERTIGFUSSBODEN !!!
ALLE MASSE SIND AM BAU ZU PRÜFEN !!!




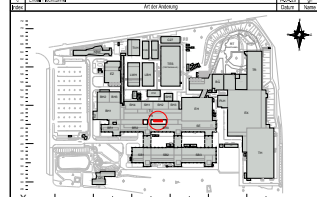


Projektname: Ersatzbau HF-Spange
Südsicht

