



Maßstab: 1:100
M1_VTSanitärWE01-Entwurf_SIS-ESRWE01_1_046_01.dwg
13.11.2025

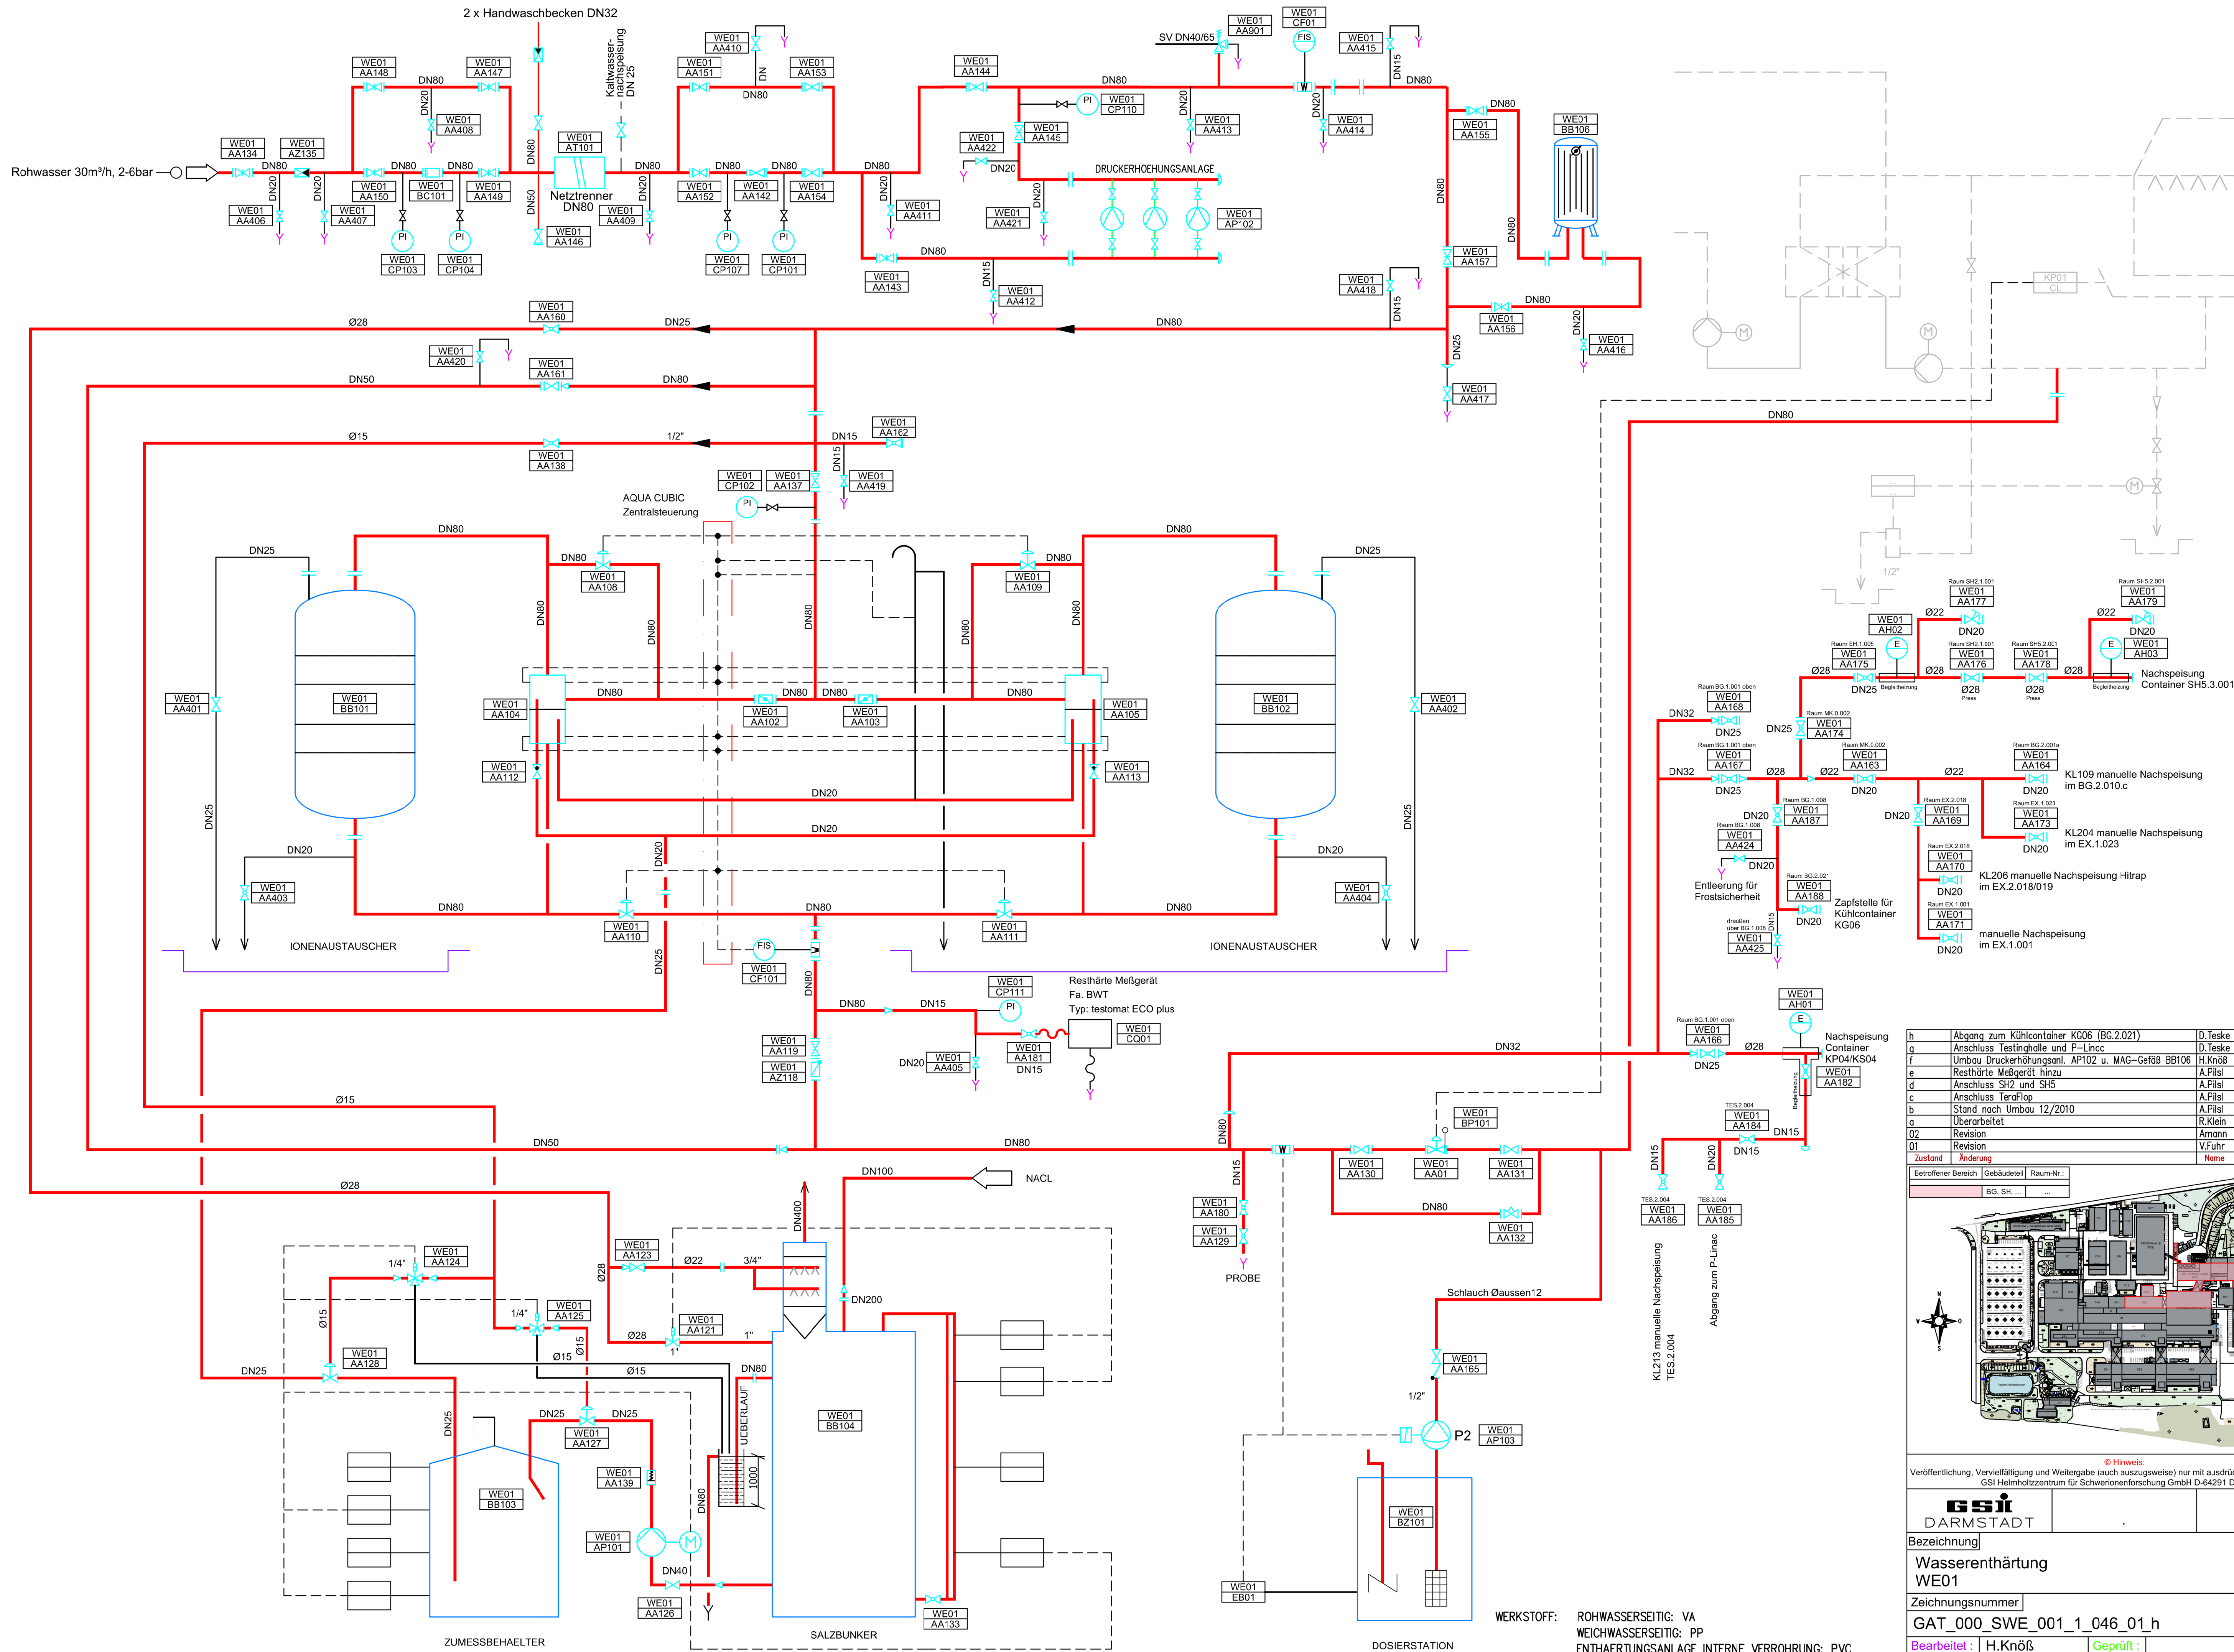

h	Abgang zum Kühlcontainer KG06 (BG.2.021)	D.Teske	13.11.2025
q	Anschluss Testhalle und P-Linac	D.Teske	22.10.2018
f	Umbau Druckbehälter, APT02 u. MAG-Gefäß BB106	H.Knöß	18.12.2015
e	Resthärte Meßgerät hinzu	A.Pisil	09.04.2015
d	Anschluss SH2 und SH5	A.Pisil	16.01.2015
c	Anschluss TeraFlo	A.Pisil	04.11.2011
b	Stand nach Umbau 12/2010	A.Pisil	10.01.2011
a	Überarbeitet	R.Klein	29.11.02
02	Revision	Amann	13.01.00
01	Revision	V.Fuhr	12.01.89

Zustand	Änderung	Name	Datum

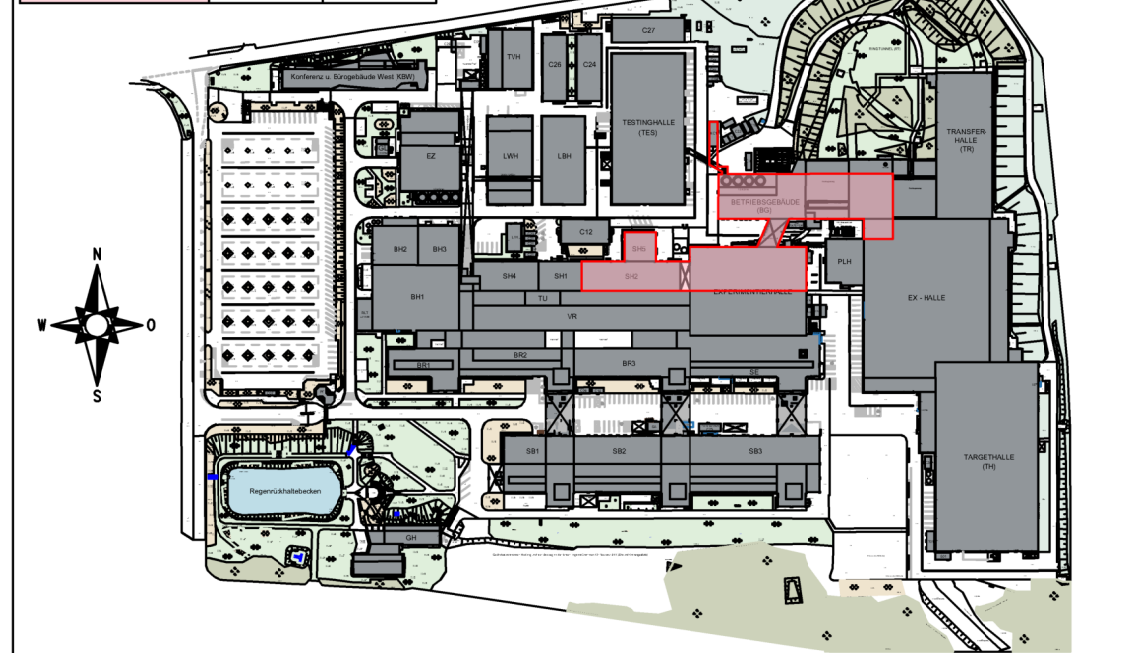

Veröffentlichung, Vervielfältigung und Weitergabe (auch auszugsweise) nur mit ausdrücklicher Genehmigung durch GSI Helmholtzzentrum für Schwerionenforschung GmbH D-64291 Darmstadt

Bezeichnung		Blatt-Nr.
Wasserenthärtung WE01		1
Zeichnungsnummer		Blattanzahl
GAT_000_SWE_001_1_046_01_h		1
Bearbeitet	H.Knöß	Geprüft
Datum	13.11.2025	Datum
		Maßstab
		--

WERKSTOFF: ROHWASSERSEITIG: VA
WEICHWASSERSEITIG: PP
ENTHÄRTUNGSANLAGE INTERNE VERROHRUNG: PVC