

OG 3

+13.80

Ebene 3  
OG 2


+9.60

Ebene 2  
OG 1


+5.40

Ebene 1  
EG

+/-0.00

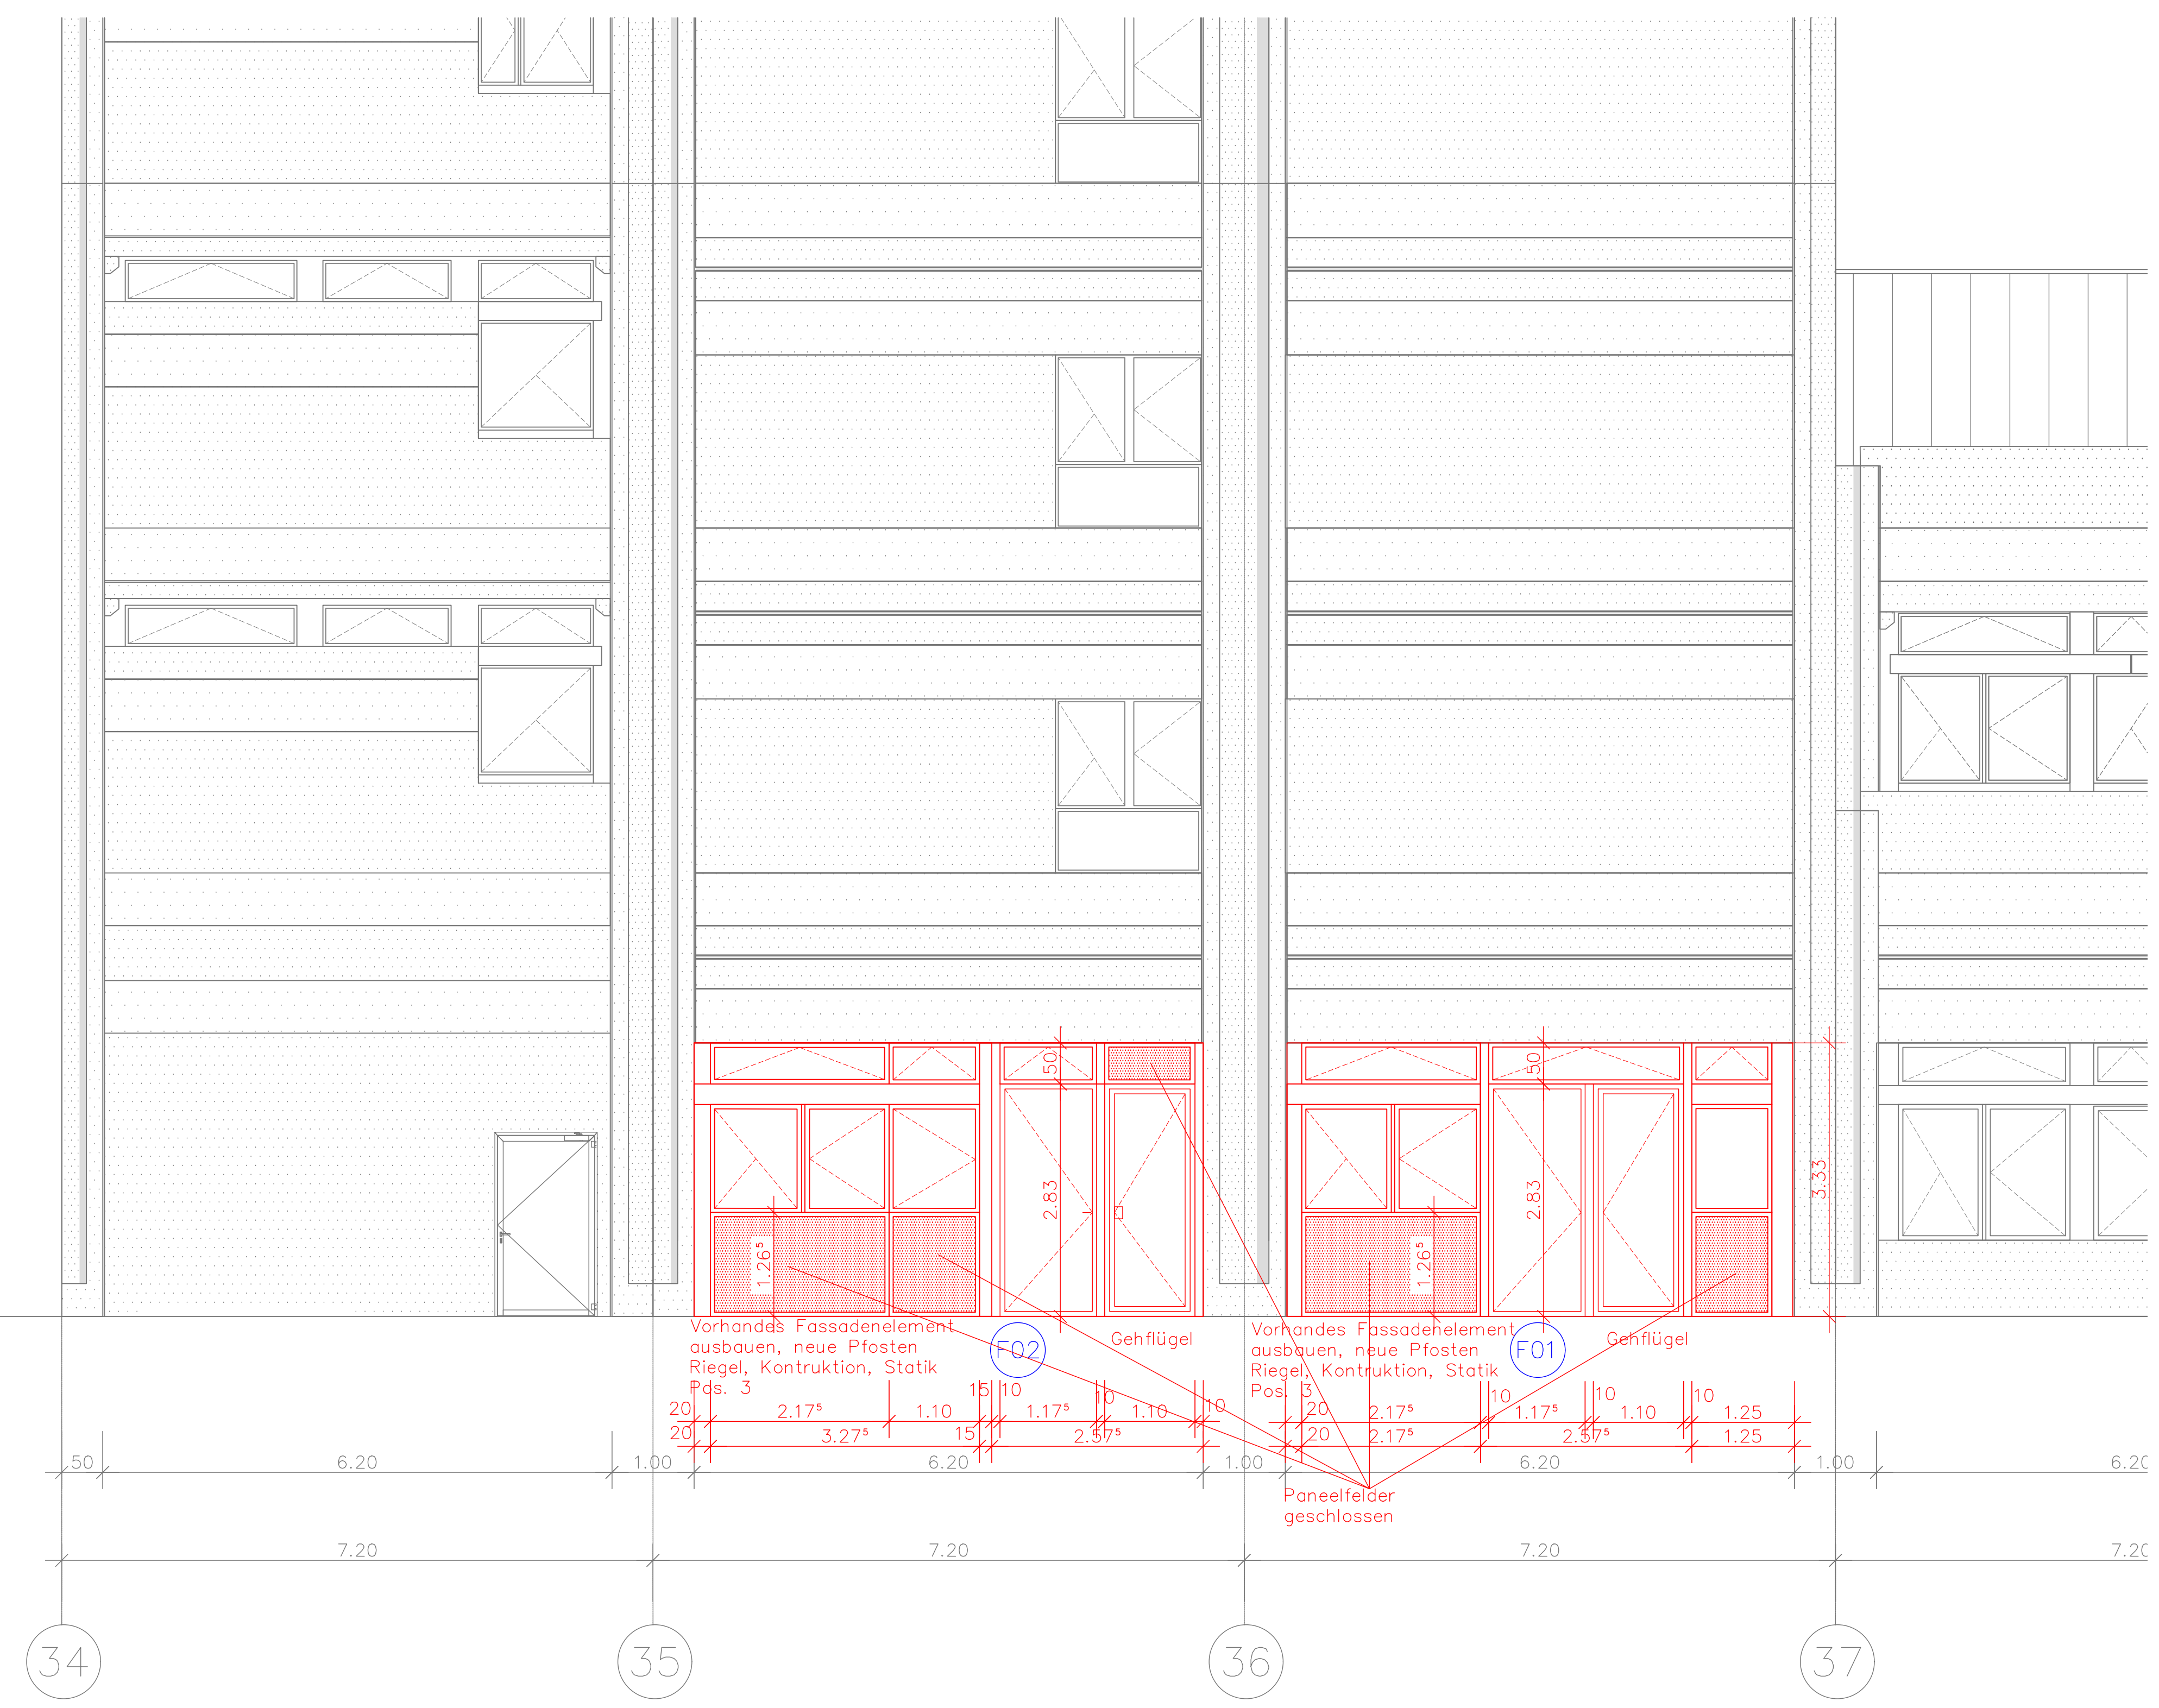

# Ansicht Ost SB3 und Spange 3

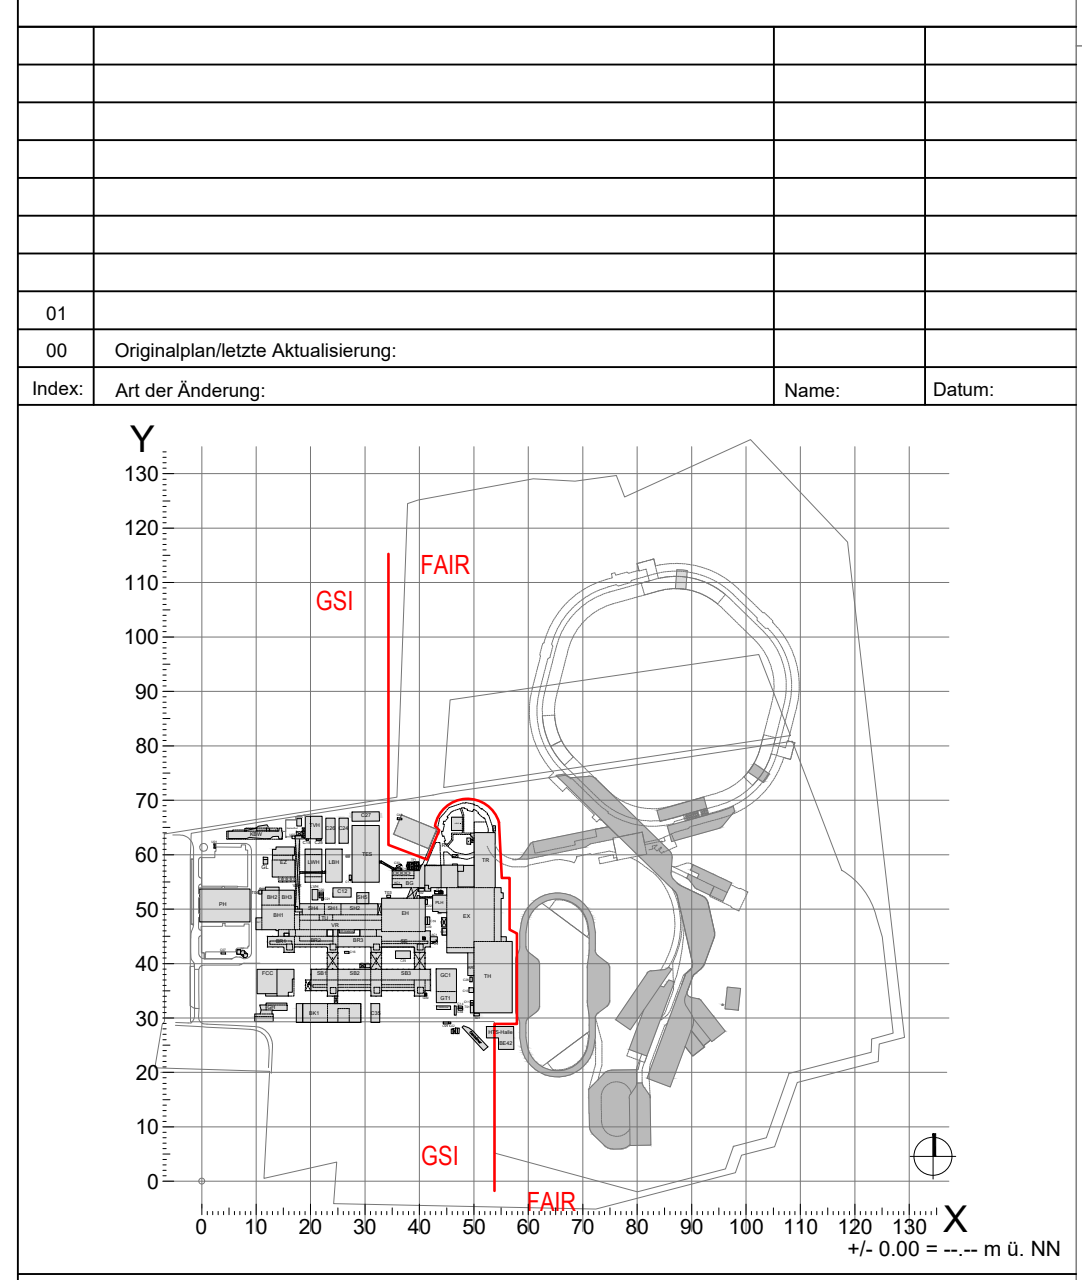

Bauherr:				GSI Helmholtzzentrum für Schwerionenforschung GmbH	
Unterschrift:				Planckstraße 1 64291 Darmstadt    www.gsi.de	
Planverfasser:					
Unterschrift:					
Bauvorhaben:    SB3_Nutzungsänderung einer Teilfläche des Hauptlagers SB3.1.275    zu Werkstätten					
Gebäude:    SB3 – Südbau 3					
Planinhalt:    Ostansicht Umbau Ausführungsplanung					
Dieser Plan ist für Firma GSI urheberrechtlich geschützt					
	Name	Datum	Achsebez.:	Maßstab:	Format:
Gezeichnet:	M. Erhard	17.04.2026	X ____ - ____ Y ____ - ____	1:50	
Geprüft:			Datei-Name:		
Firma:	Gebäude:	Gewerk:	Phase:	Darstellungsart:	Detailierung:
GSI	SB3	AR	5	OANS	01
					Blatt:
					04
					Index:
					01