


Berne Schlammeindickung

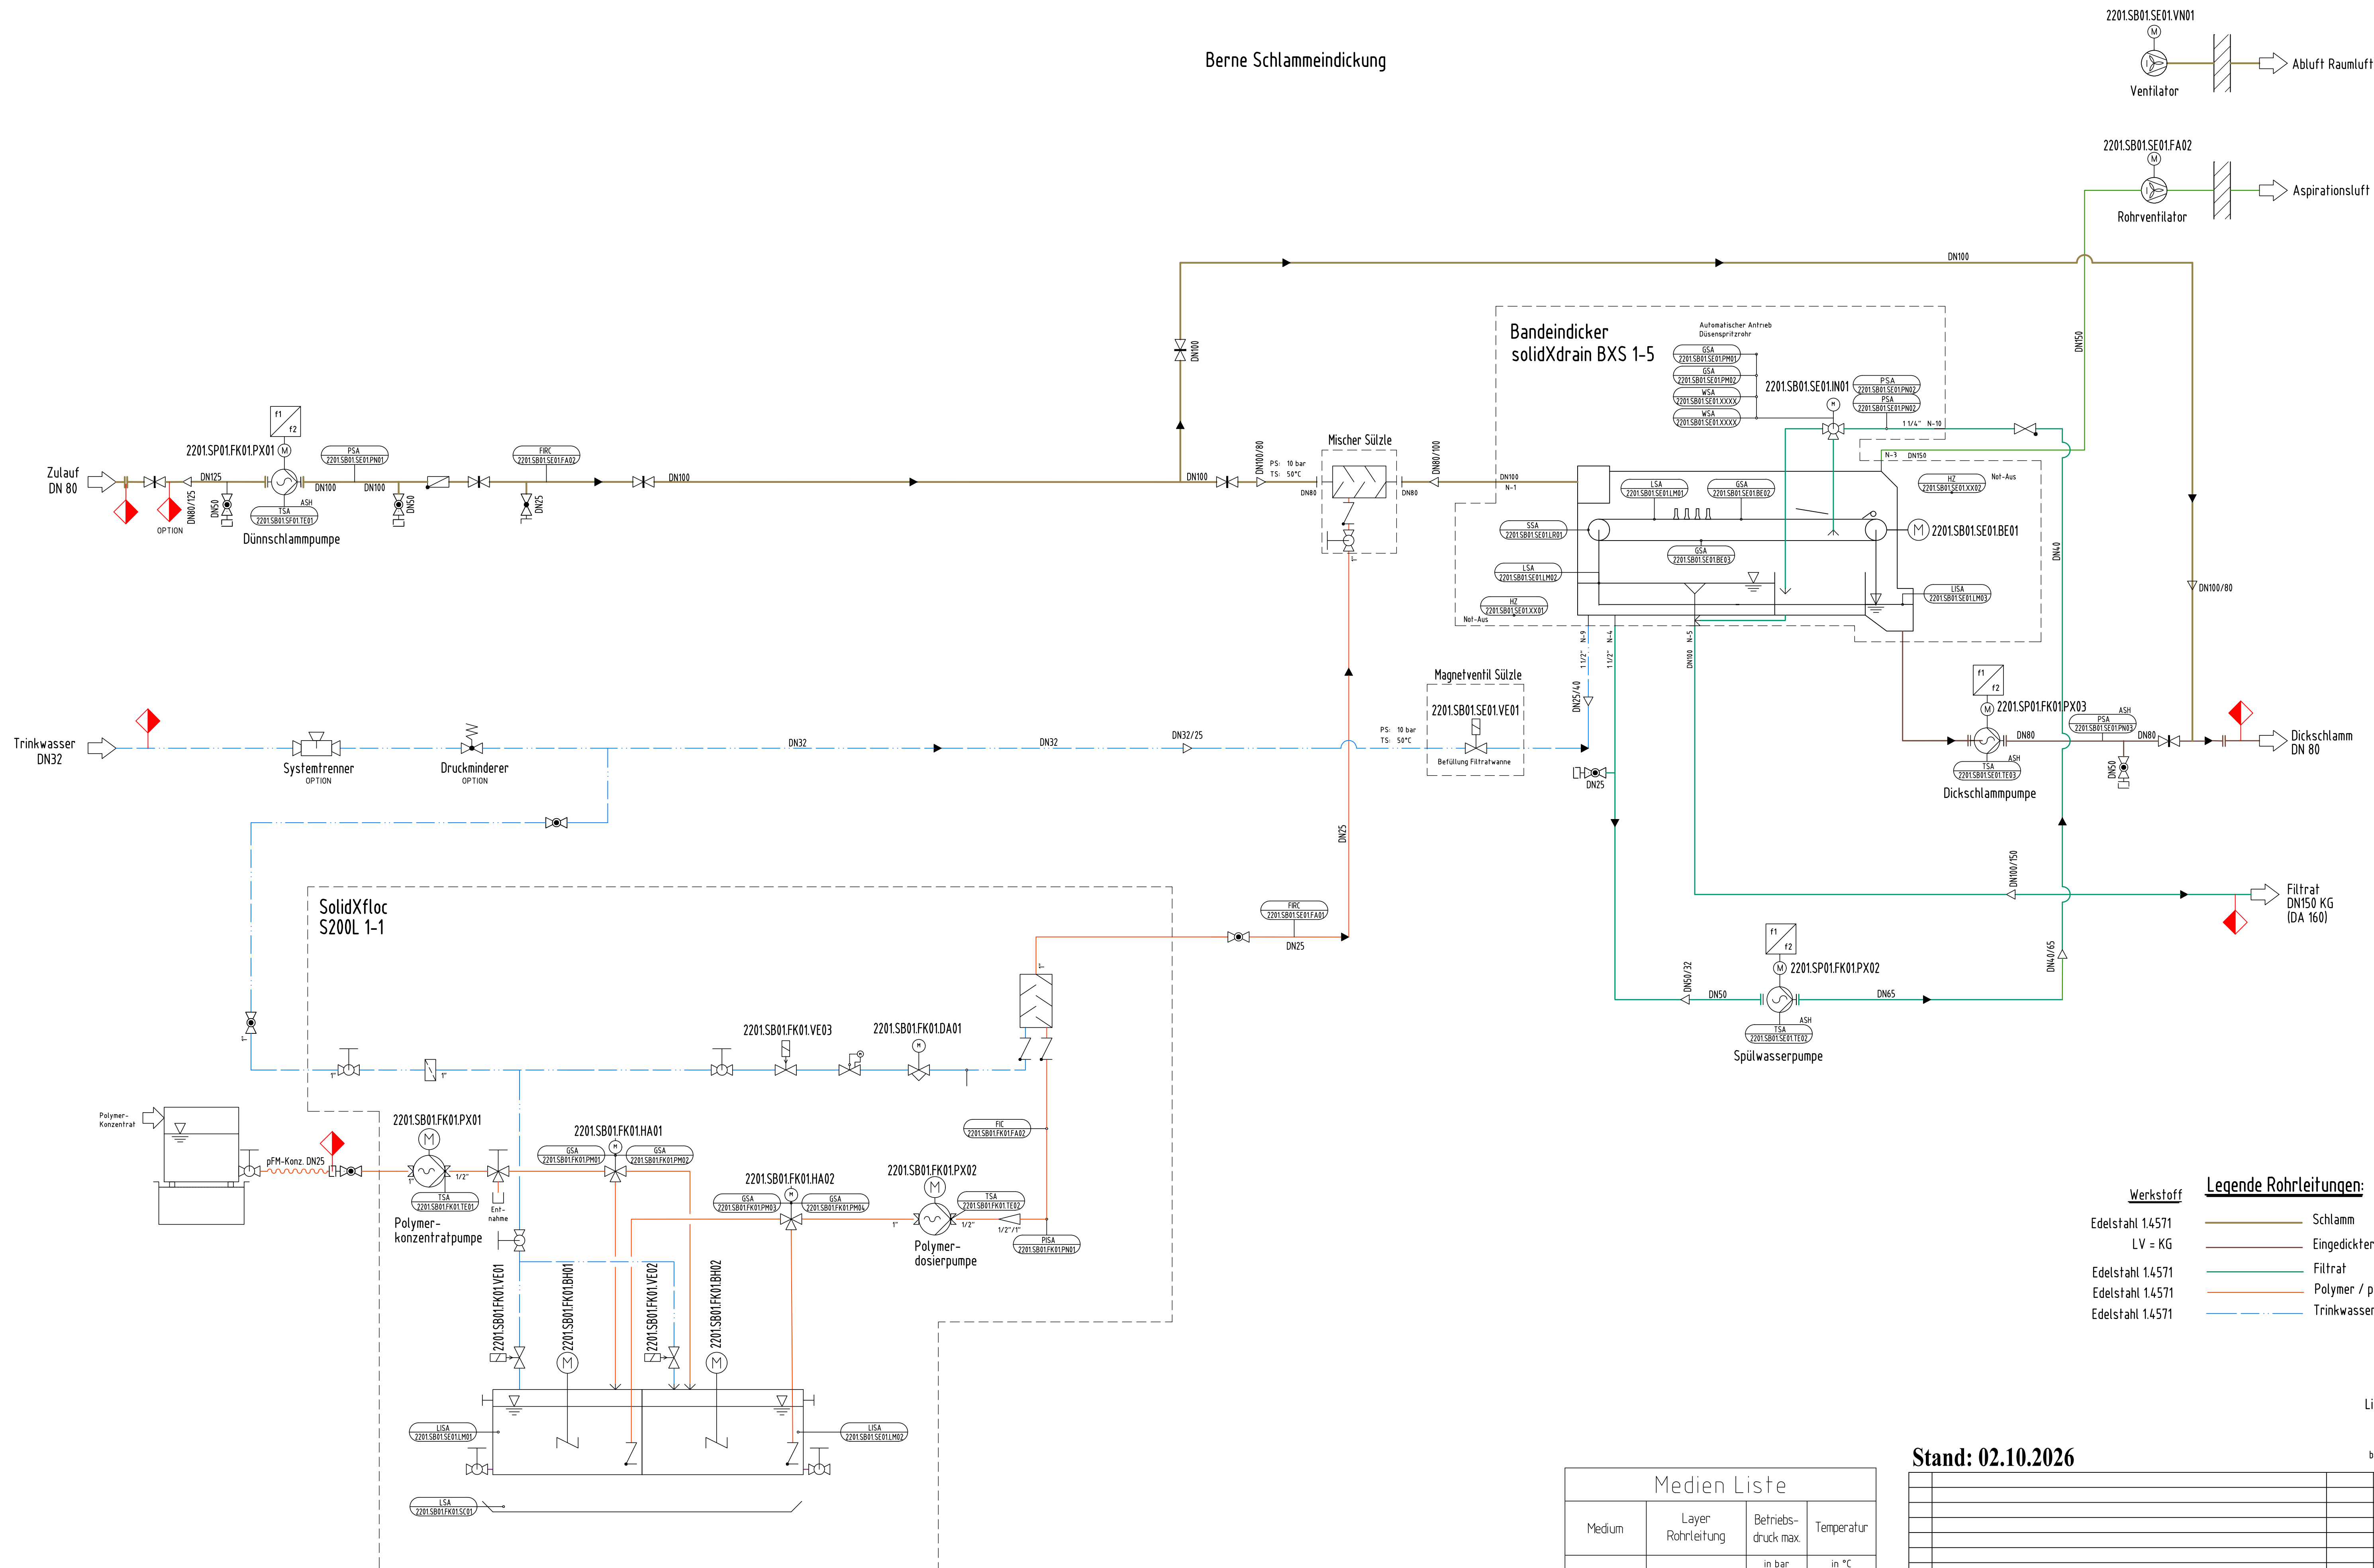

Werkstoff

- Edelstahl 1.4571
LV = KG
Edelstahl 1.4571
Edelstahl 1.4571
Edelstahl 1.4571

Legende Rohrleitungen:

- Schlamm
Eingedickter Schlamm
Filtrat
Polymer / pFM
Trinkwasser

Liefergrenzen



Stand: 02.10.2026

Medien Liste			
Medium	Layer Rohrleitung	Betriebsdruck max.	
		in bar	in °C
Schlamm		3	5 bis 60
entw. Schlamm			5 bis 60
Filtrat		3	5 bis 60
Polymer / pFM		3	5 bis 60
Trinkwasser		3	5 bis 60
Siebreinigung		3	5 bis 60

E & P
Anlagenbau GmbH

12277 Berlin
Tel. 030 / 754492-30
Fax 030 / 754492-33
E-mail: info@ep-anlagenbau.de

Verwendungszeit:
Ausführung

Bearb.: 02.10.2026
Gepr.: 02.10.2026
Norm.

Projekt-Benennung
Sülze Klein GmbH
Kläranlage Berne
Schlammeindickung
R & I - Fließbild

Zeichnungsnummer
EP2026/024-F01

Stücklisten - Nummer
Datei: EP2026_024_F01.dwg
Ersatz für: -
Ersatz durch: -

Die Dokumente sind urheberrechtlich geschützt. Kein Teil der Dokumente darf ohne schriftliche Genehmigung von E & P Anlagenbau GmbH in irgendeiner Form reproduziert, kopiert, weitergegeben oder in irgendeiner Weise veröffentlicht werden. Die Verantwortung für die Richtigkeit der Daten liegt bei E & P Anlagenbau GmbH.