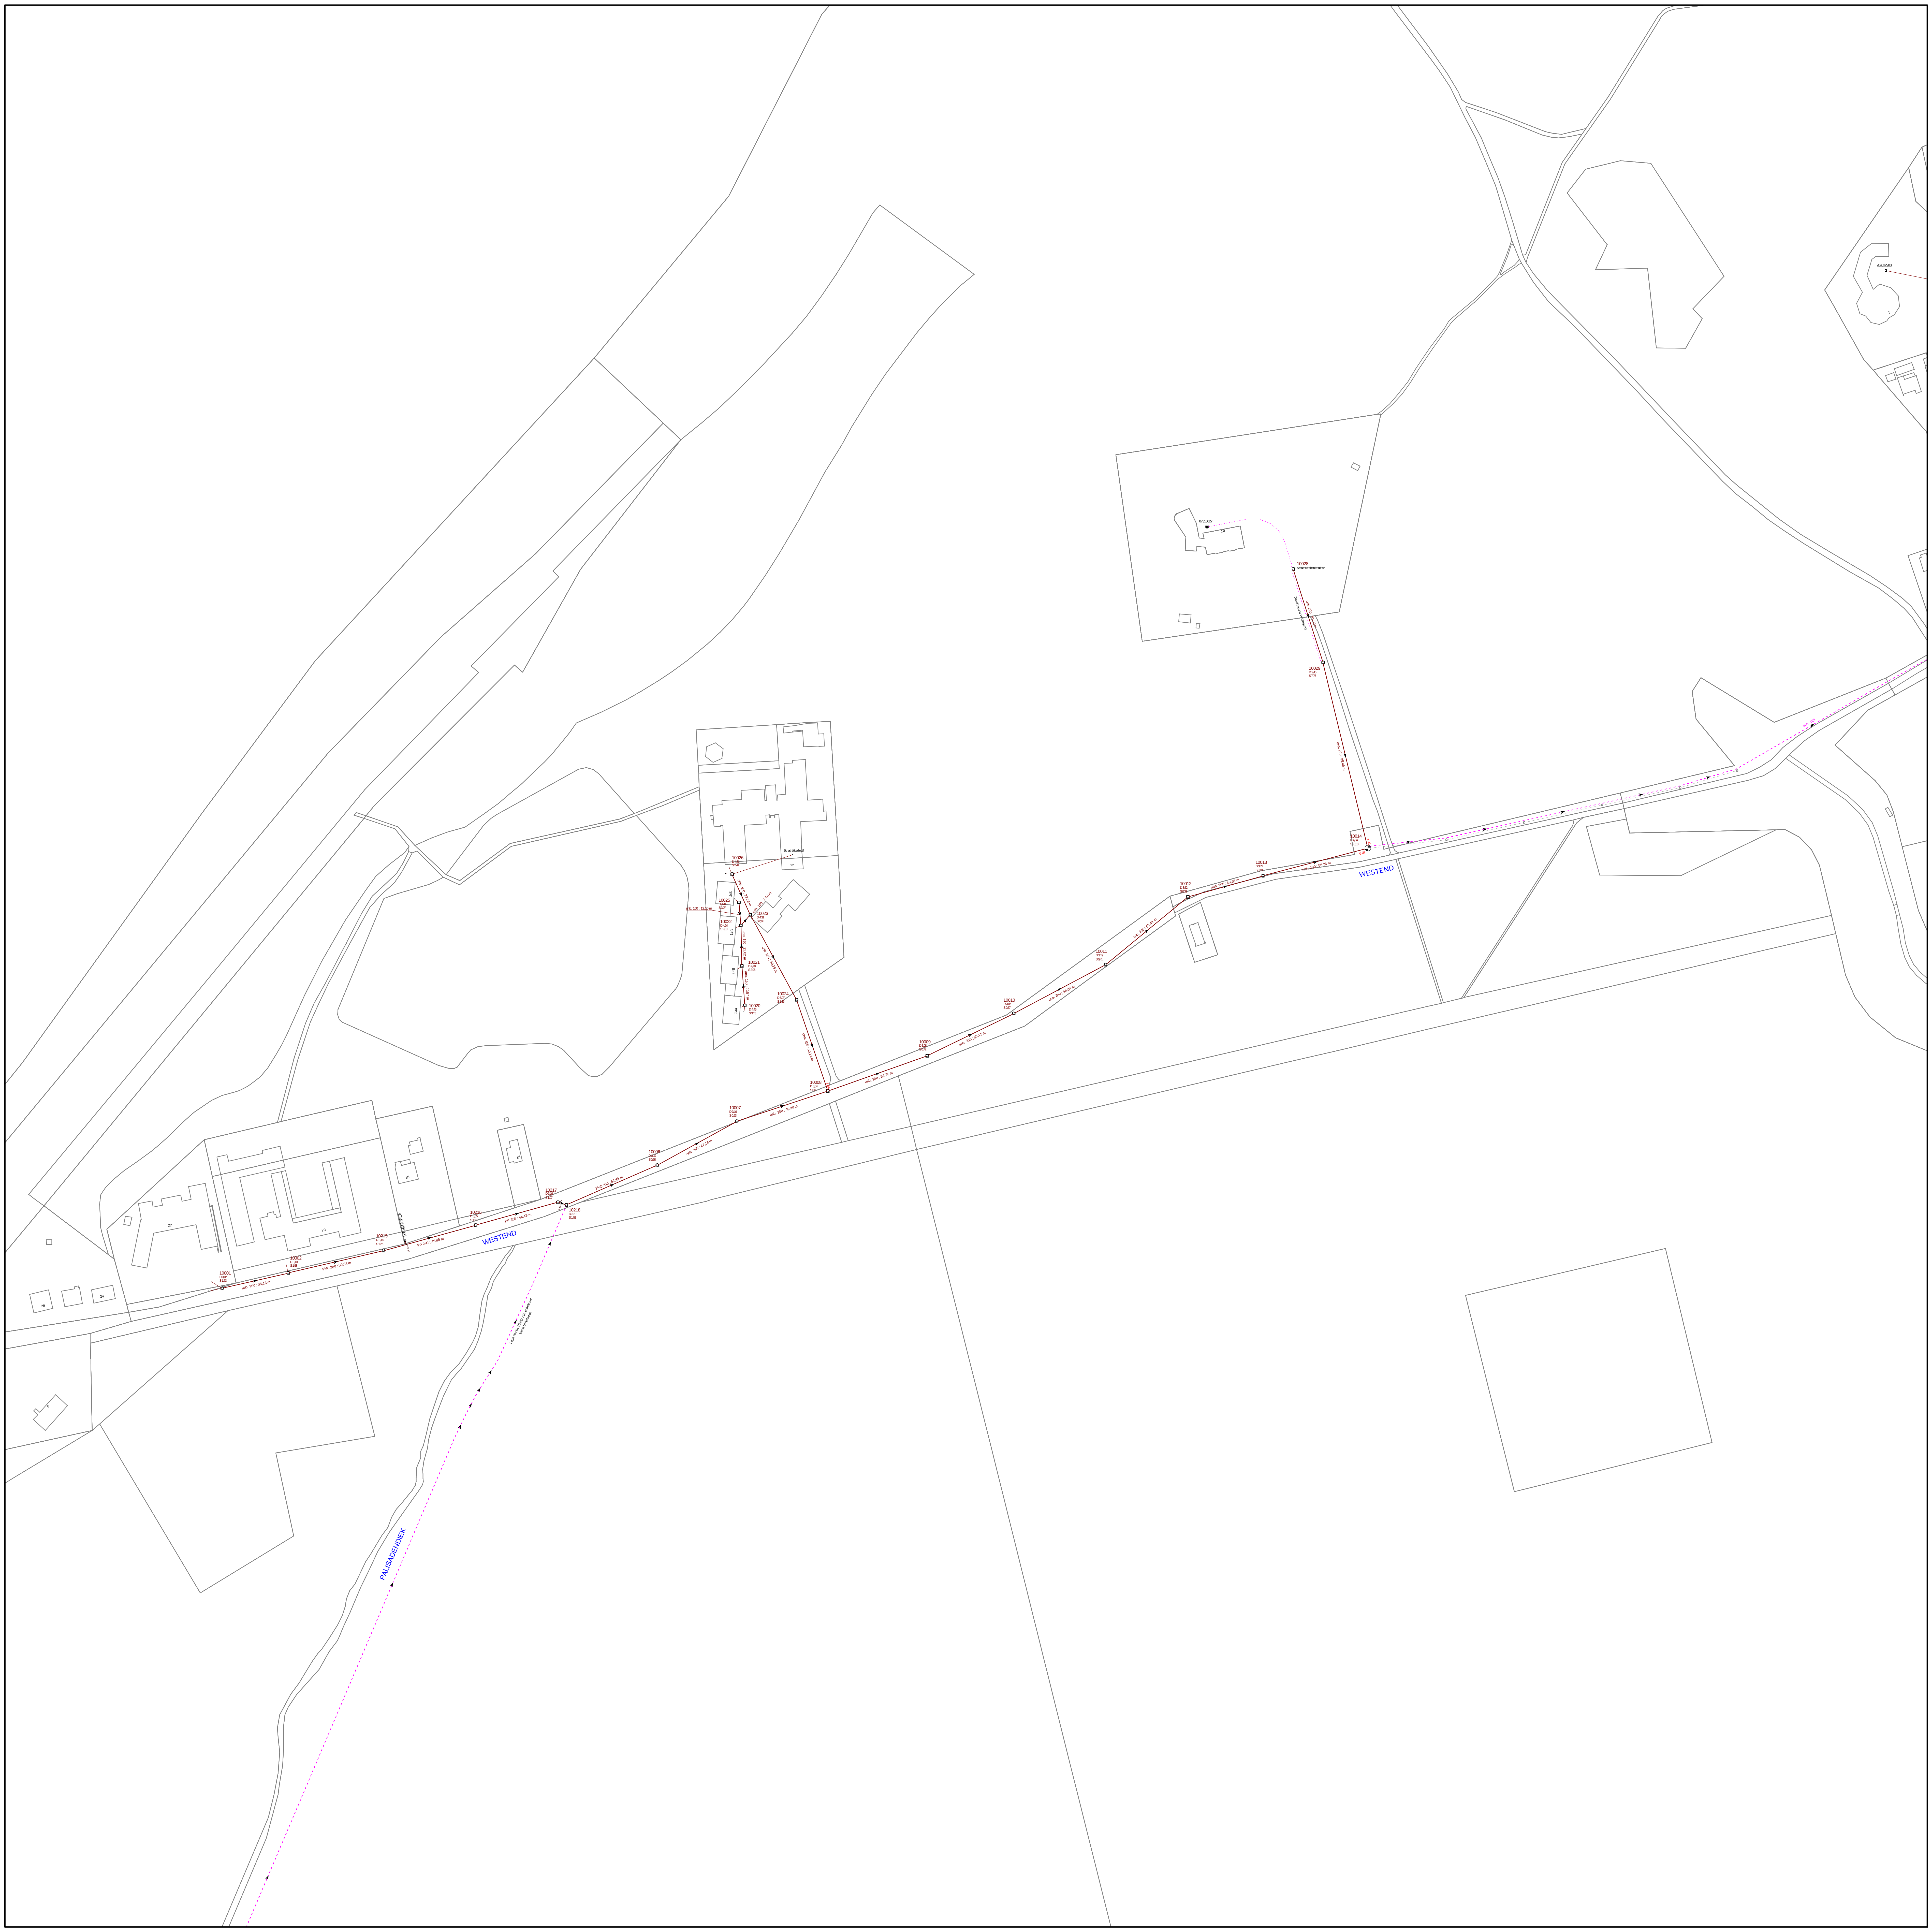

Quelle: Auszug aus den Geobasisdaten der Niedersächsischen Vermessungs- und Katasterverwaltung

© 2025 LGLN

OOWV

Oldenburgisch-Ostfriesischer Wasserverband

Abteilung AP-GTD - Georgstraße 4 - 26919 Brake

Tel. 04401 / 916 185 - Fax 04401 / 916 186

Gemeinde Spiekeroog

Schmutzwasserkanalisation

Netzplan Nr. 2

Maßstab 1 : 2000

Stand 12.08.2026