



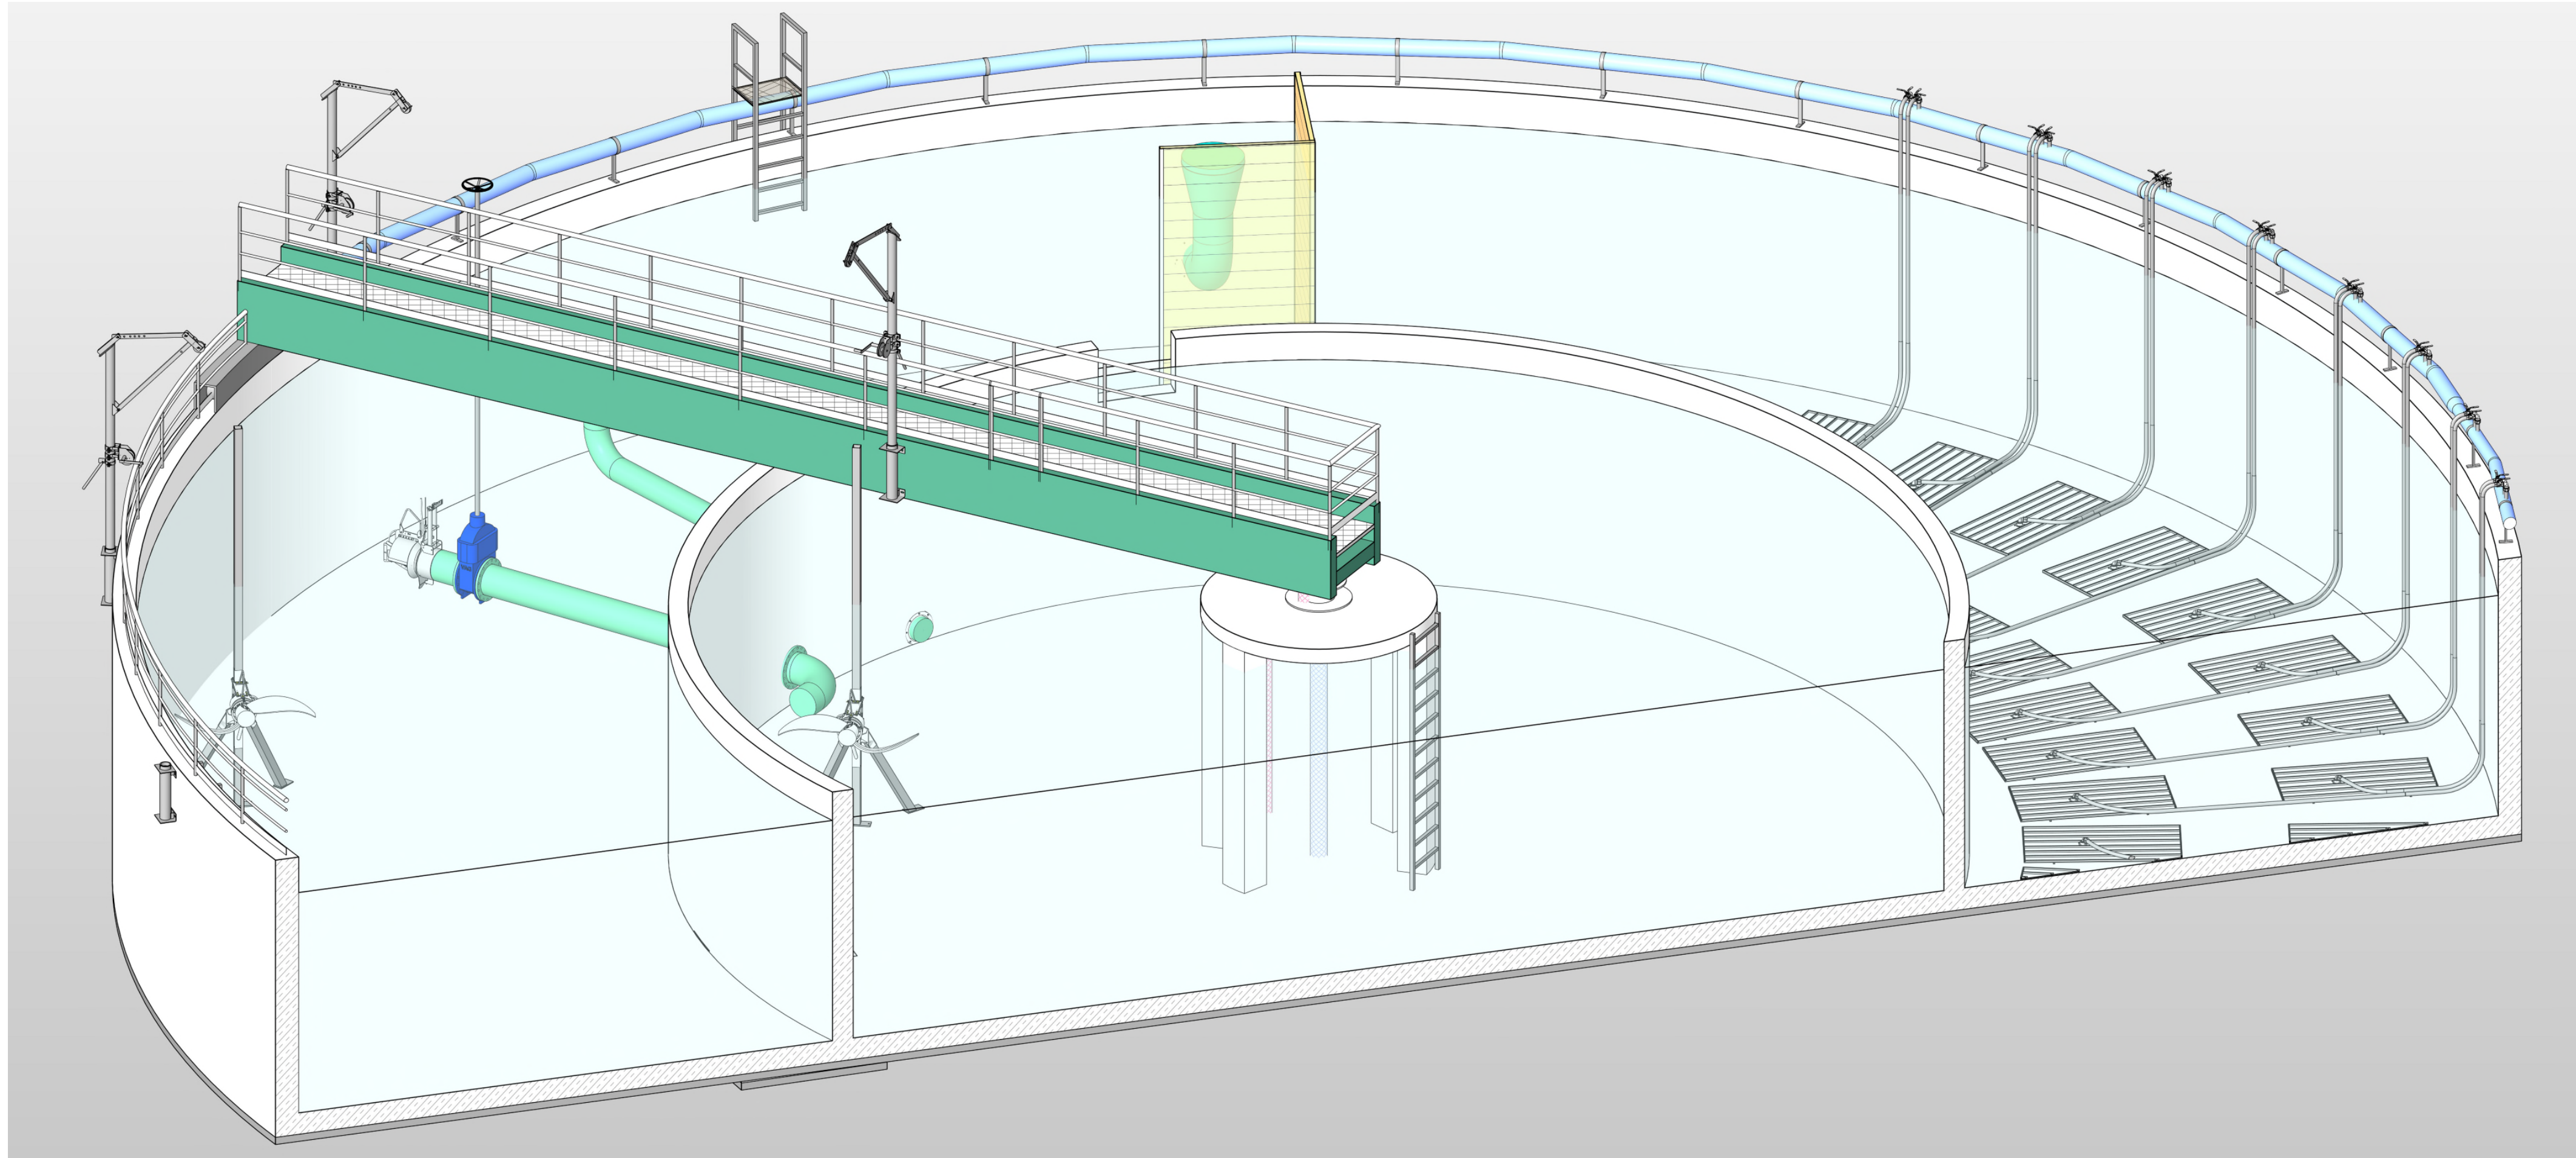

Grundriss
M 1 : 100

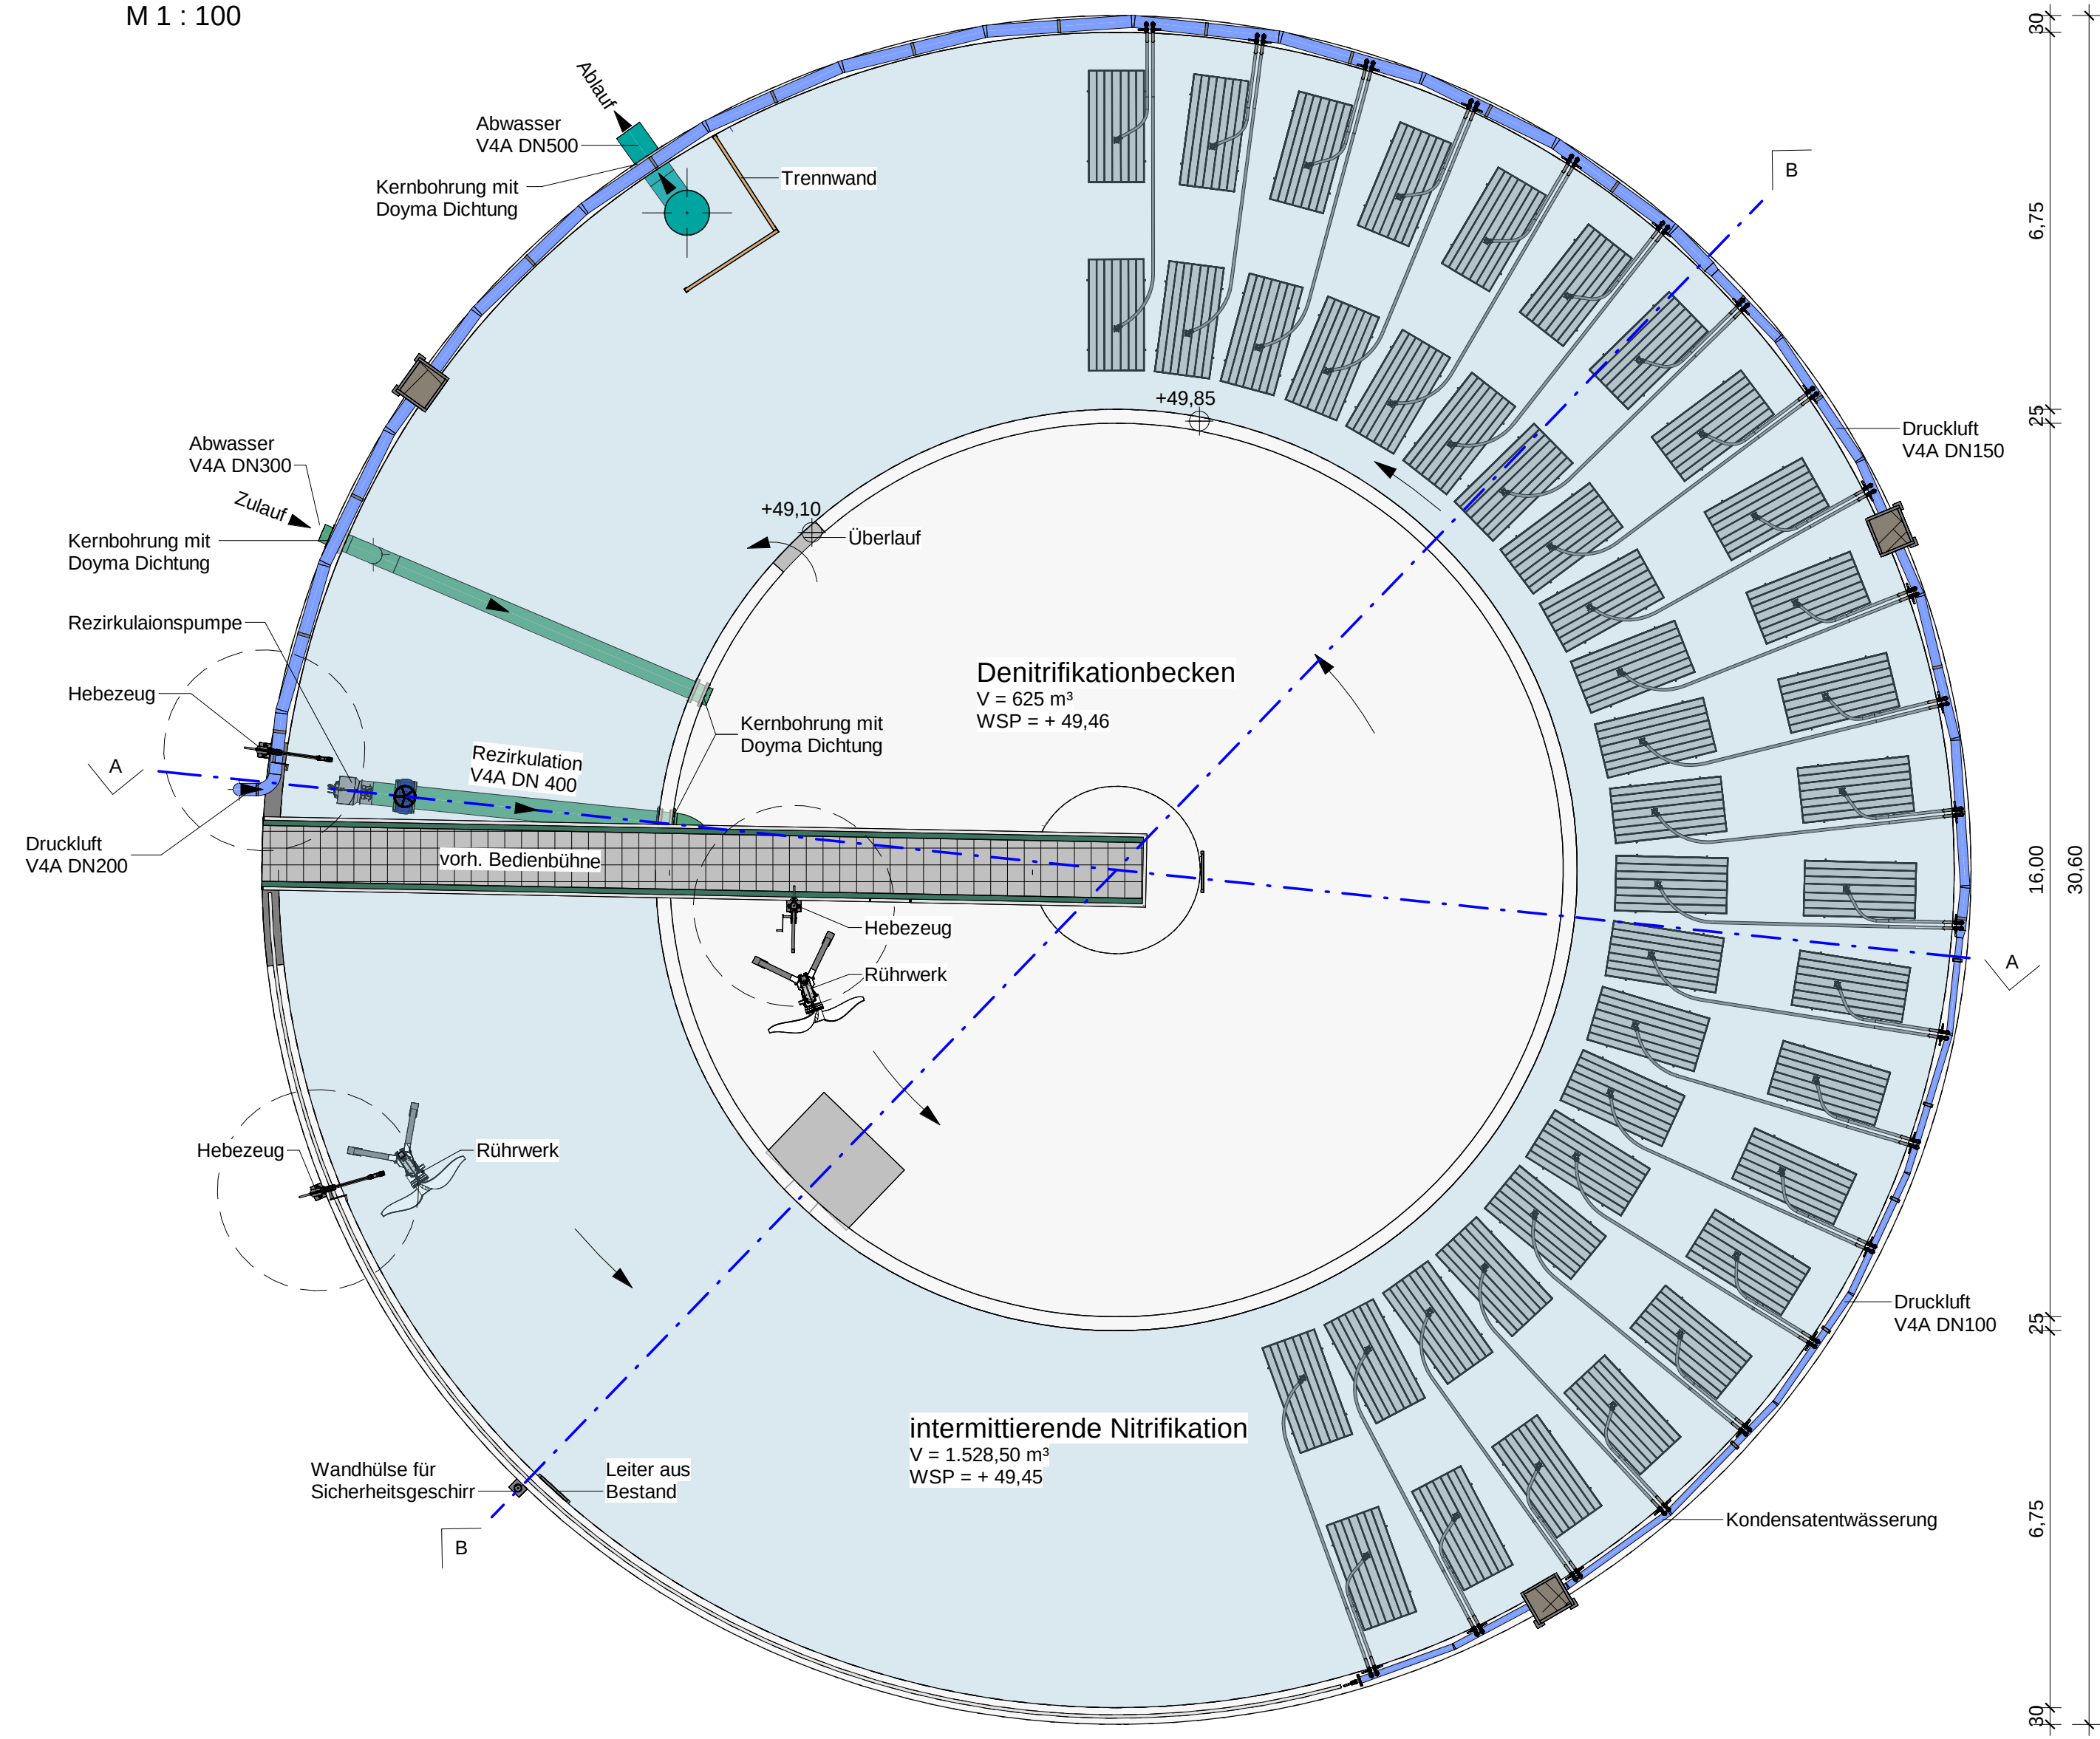


- Legende**
- mech. ger. Abwasser
 - Druckluft
 - Druckluft vorh.
 - Kabel vorh.

Hinweis


Die Darstellung der Bestandsleitungen ist unverbindlich.
Die genaue Lage und Höhe der Leitungen sind vor Ort zu ermitteln.

Der Verlauf der Leitungen ist aus verschiedenen Bestandsunterlagen übernommen und nur schematisch dargestellt.

Schnitt A - A
M 1 : 50

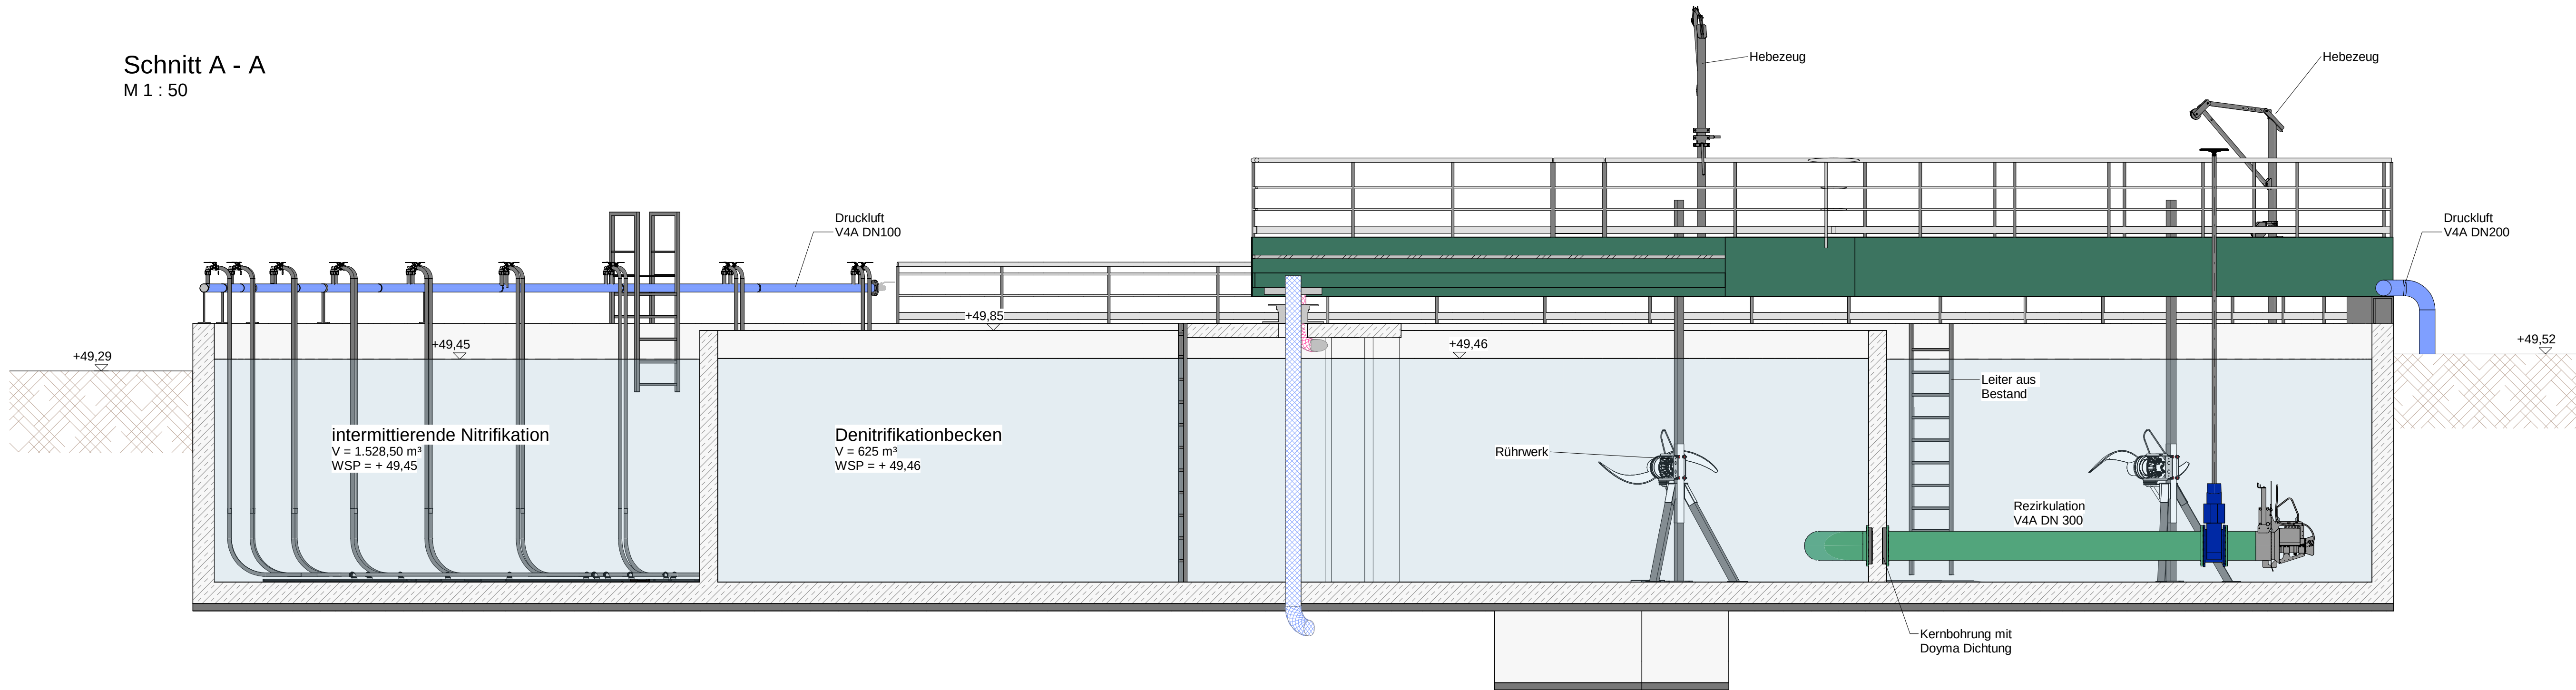

Schnitt B - B
Rückbau und Ansicht für Nachweiß der Auftriebssicherung
M 1 : 50

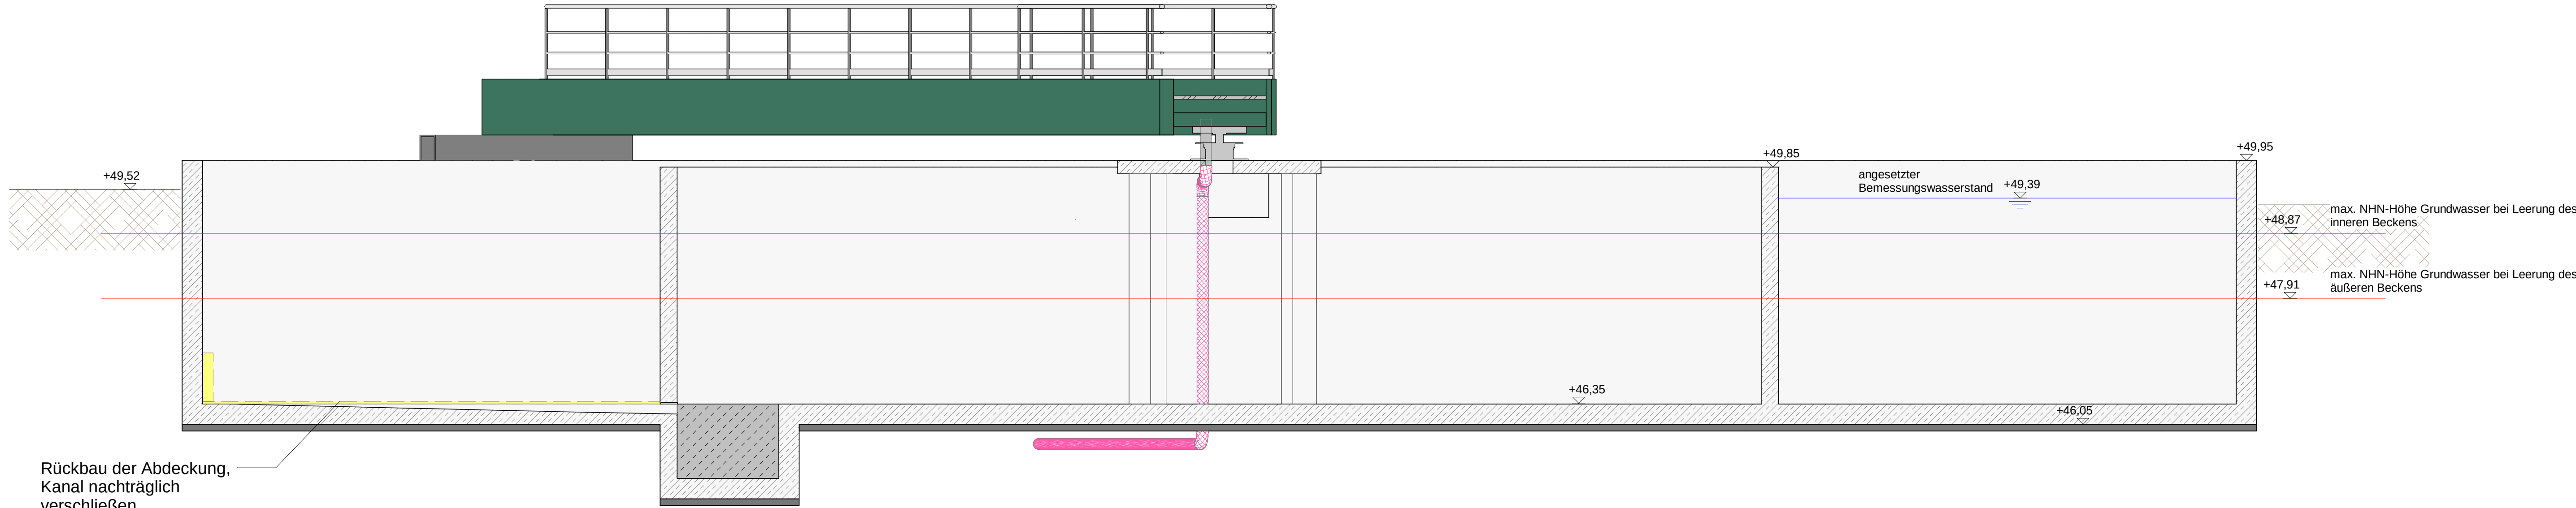

Hinweis

Leerung der Becken
It. Nachweis der Auftriebssicherheit vom 26.06.2025, ohne Berücksichtigung der Tragfähigkeit der Sohle.

angesetzter Bemessungswasserstand = GOK = NN + 49.39
Eine Leerung des inneren oder des äußeren Beckens kann nur im Schutze einer entsprechenden Grundwasserabsenkung erfolgen.

Zeichnung überarbeitet	12.03.2026	MW	SF	RP	1
Zeichnung erstellt	03.03.2025	MW	SF	RP	0
Änderung	Datum	geg.	bezh.	gepr.	Index
Zeichnung: Belebungsbecken 1 Grundriss und Schnitte					
Maststab: 1 : 50 / 1 : 100					
Baumittelname: Umbau Belebungs Kläranlage Twistringen					
Zeichnungs-Nr.: A-201-1					
Auftraggeber: OÖVV					
ehp Umweltplanung GmbH Eggenfelder Weg 20 · 34109 Twistringen Tel. 0541 92 91 91-0 · info@ehp-umweltplanung.de					