



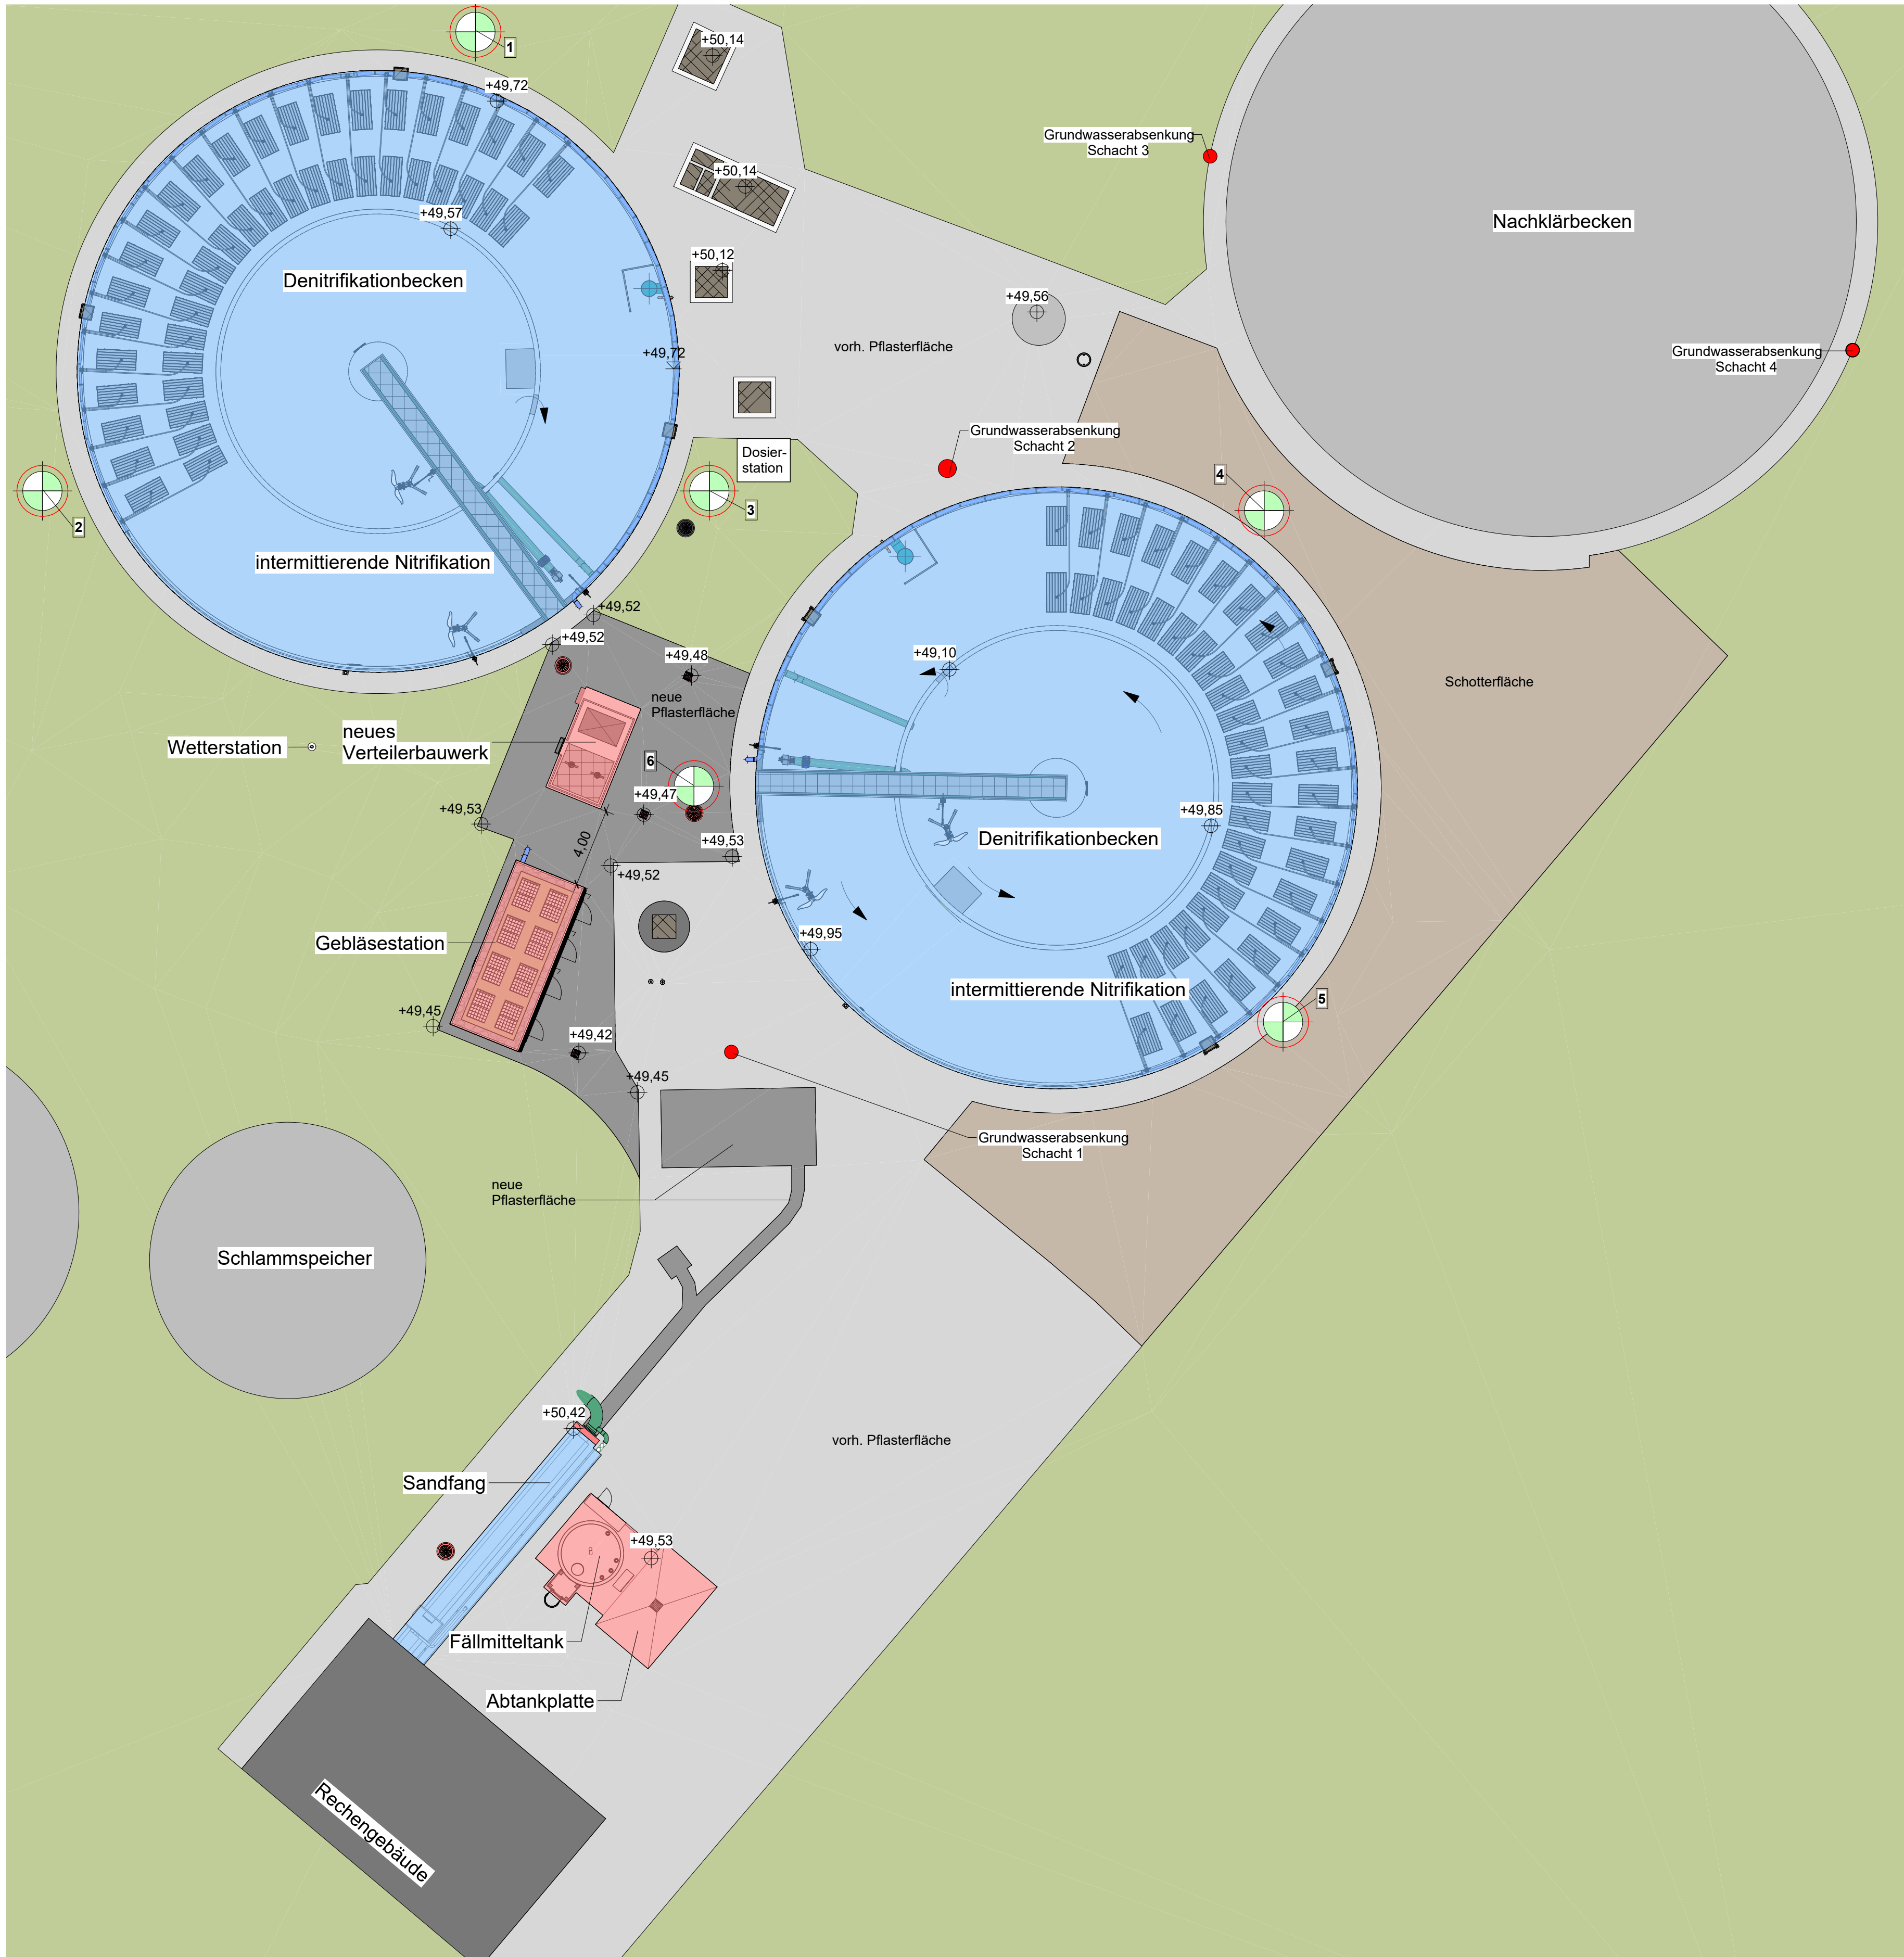

3D Ansicht

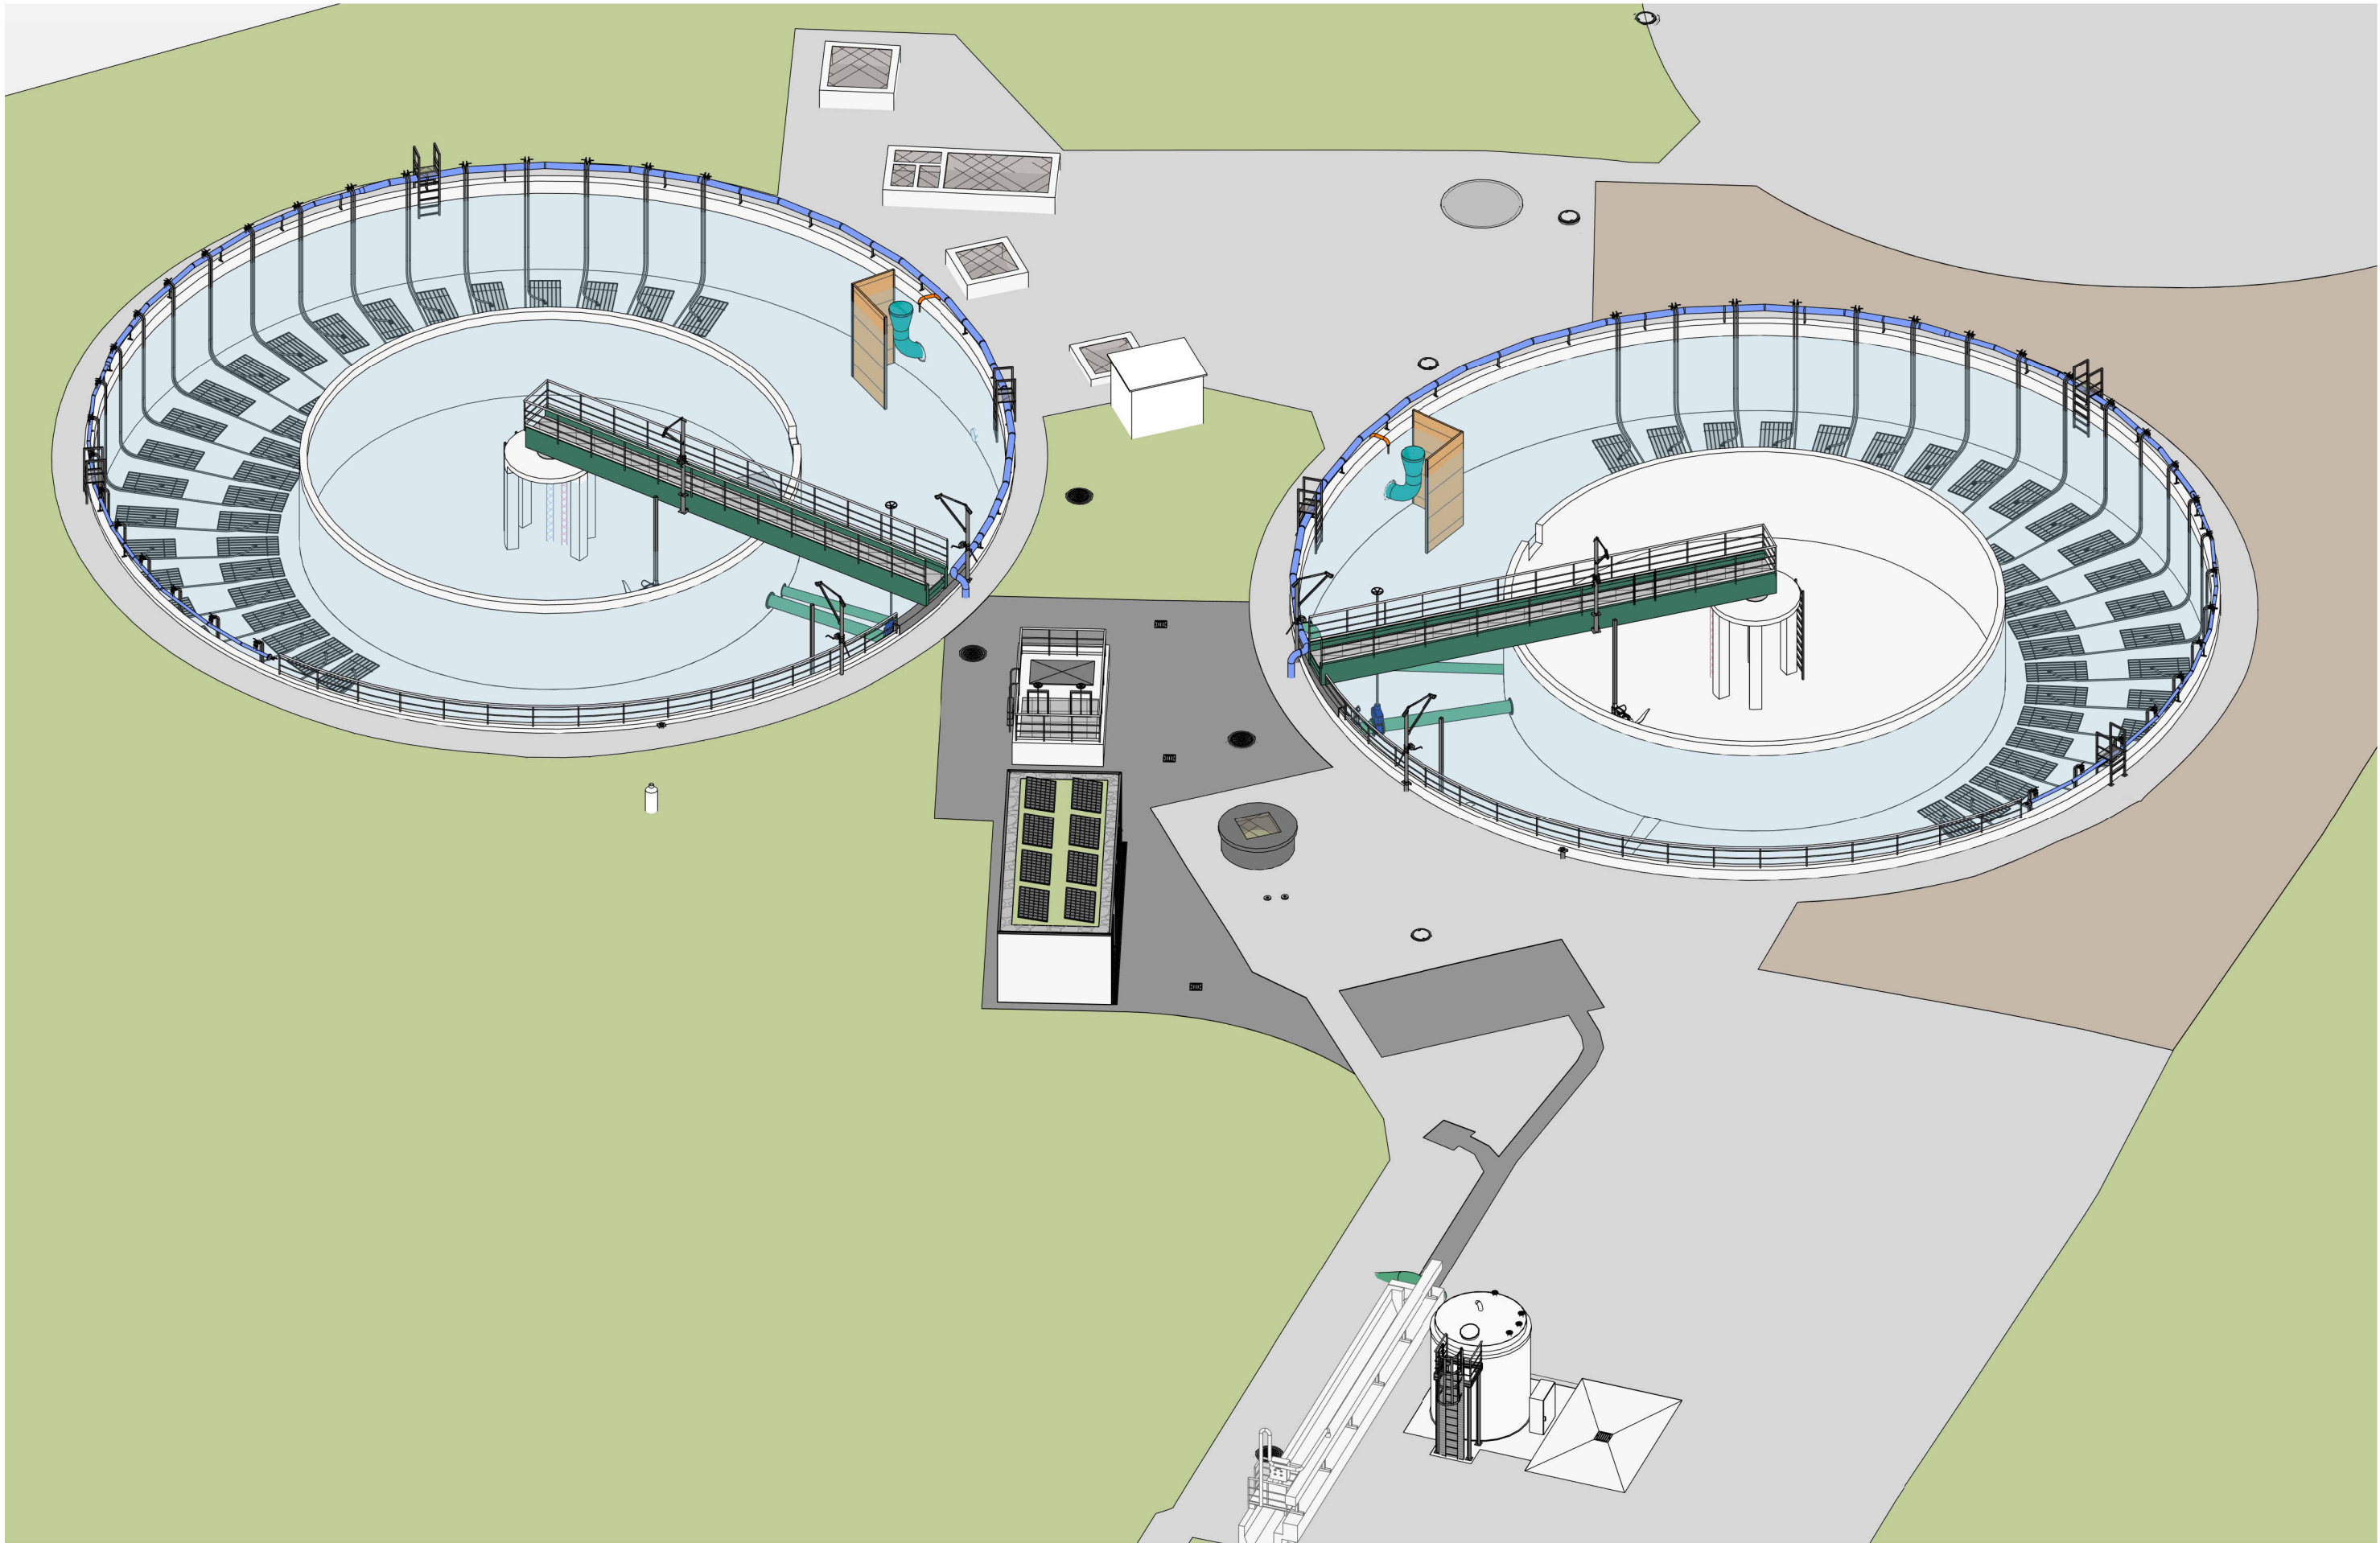

Legende

- neue Pflasterfläche
- vorh. Pflasterfläche
- Schotterfläche
- Neubau
- Grundwassermesspunkt

Zeichnung überarbeitet	12.03.2026	MW	SF	RP	1
Zeichnung erstellt	05.03.2026	MW	SF	RP	0
Änderung	Datum	gez.	bearb.	gepr.	Index
Zeichnung:	Ausschreibung				
Lageplan OF und 3D Ansicht Neubau	1 : 200				
Baumaßnahme:	40-011				
Umbau Belegung KläranlageTwistringen	A-101-2				
Auftraggeber:					

