


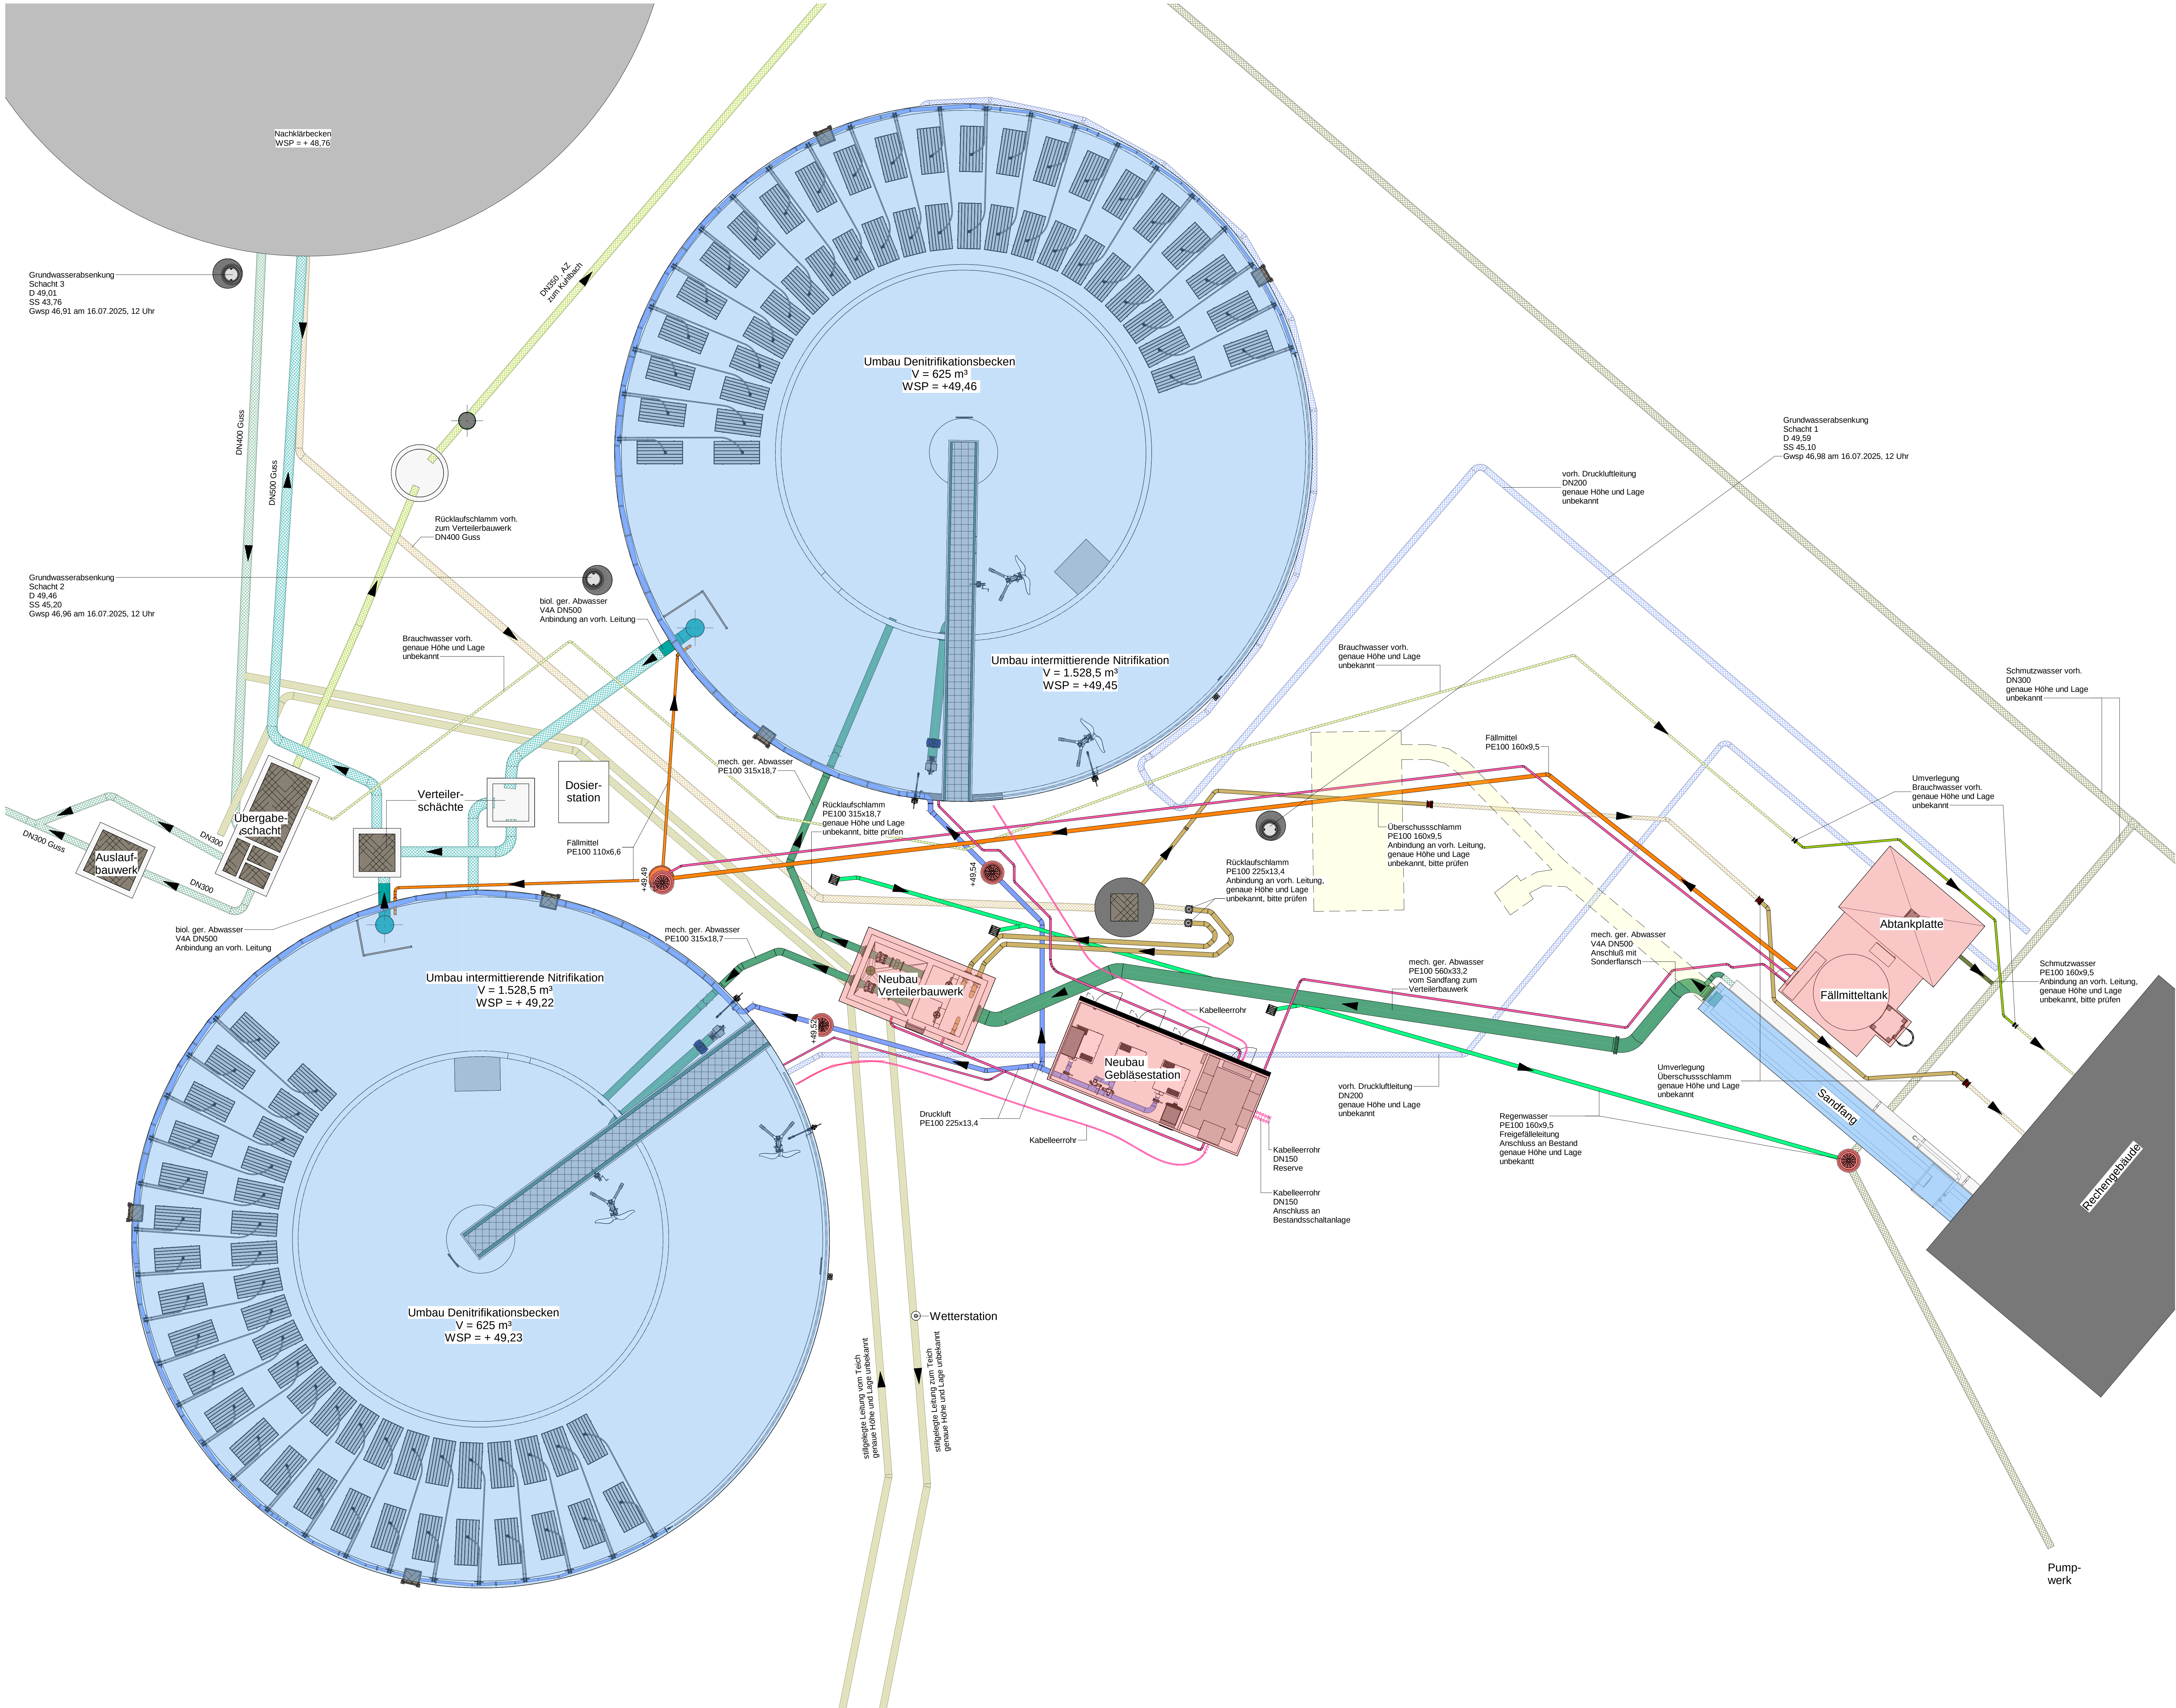

Neubau

Umbau

Rückbau

Brauchwasser vorh.

Brauchwasser

mech. ger. Abwasser

mech. ger. Abwasser vorh.

biol. ger. Abwasser

biol. ger. Abwasser vorh.

Schmutzwasser

Schmutzwasser vorh.

Regenwasser, Drainagewasser

Rücklaufschlamm

Rücklaufschlamm vorh.

Überschussschlamm

Überschussschlamm vorh.

Fällmittel

Fällmittel vorh.

Druckluft

Druckluft vorh.

Leitungen außer Betrieb

Kabel

Hinweis

Die Darstellung der Bestandsleitungen ist unverbindlich.
Die genaue Lage und Höhe der Leitungen sind vor Ort zu ermitteln.

Der Verlauf der Leitungen ist aus verschiedenen Bestandsunterlagen übernommen und nur schematisch dargestellt.

Zeichnung überarbeitet	12.03.2026	MW	SF	RP	1
Zeichnung erstellt	05.03.2026	MW	SF	RP	0
Änderung	Datum	ges.	berw.	gepr.	Index
Zeichnung: Lageplan Rohrleitungen	Ausschreibung				
Baumaßnahme: Umbau Belebung Kläranlage Twistingring	Maßstab:		1 : 100		
Auftraggeber:	Projekt-Nr.:		40-011		
	Zeichnungs-Nr.:		A-101-3		
ehpa Umweltplanung GmbH Eggenfelder Ring 20 2500 Pöchlarn Tel. 01 41 01 01 01 01 mailto:ehpa@umweltplanung.de ehpa Umweltplanung GmbH Eggenfelder Ring 20 2500 Pöchlarn Tel. 01 41 01 01 01 01 mailto:ehpa@umweltplanung.de					