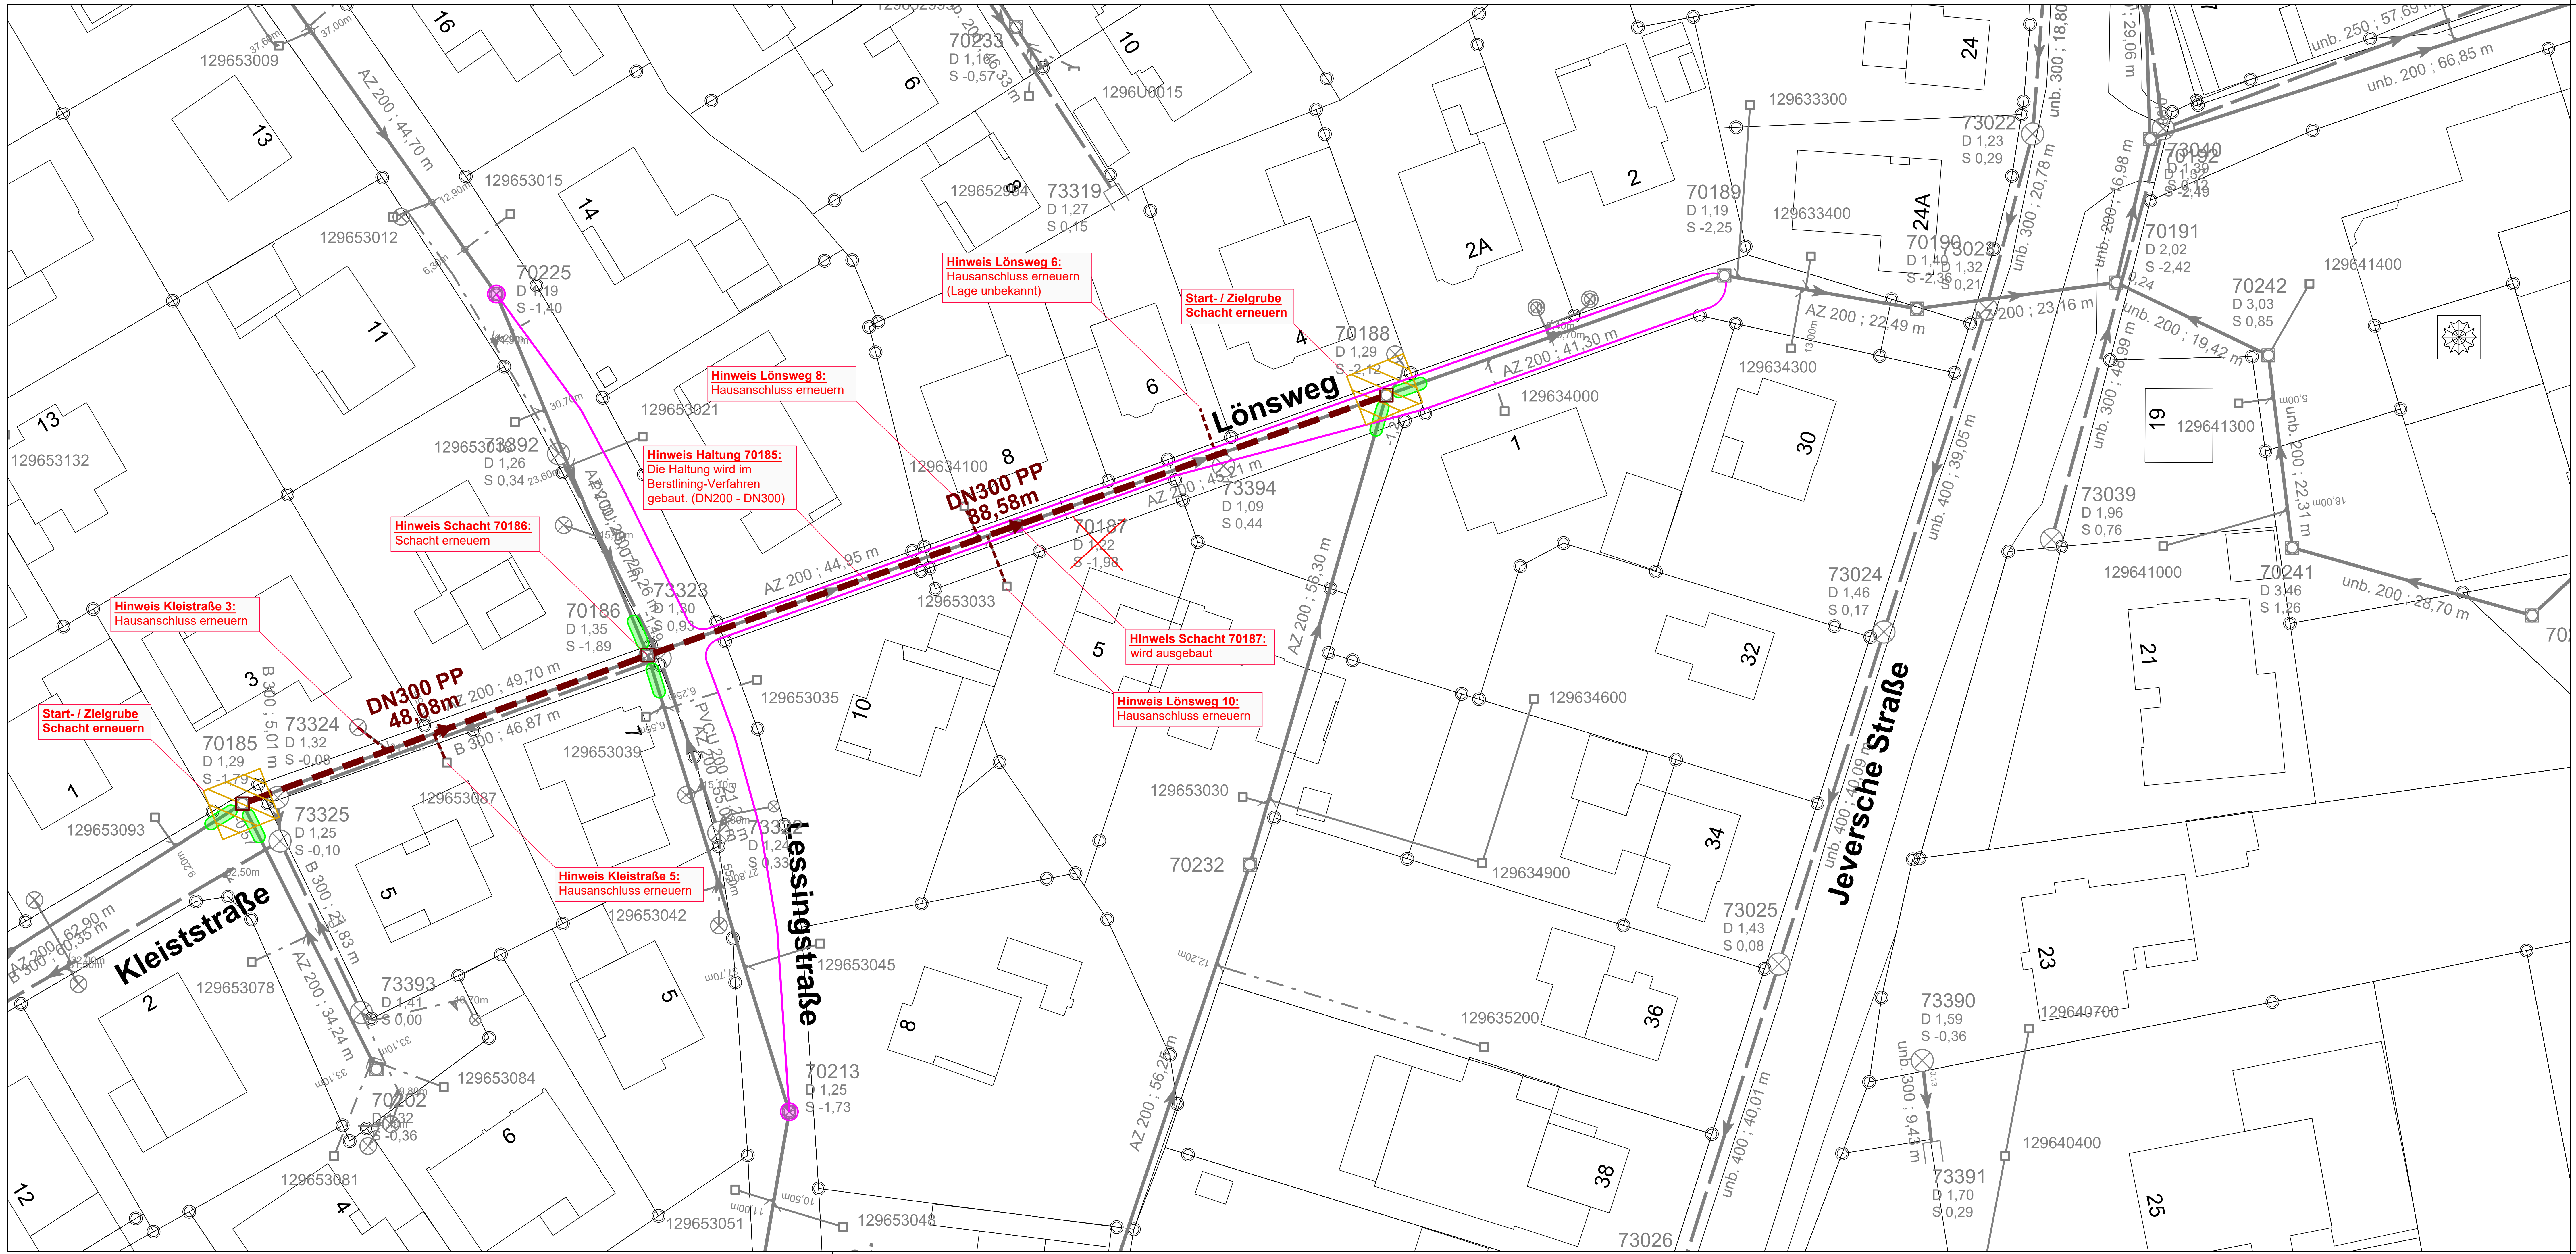

Legende:

46933005	Schachtnummer Bestand (OOWV)
D=5,45	Oberkante Deckel 5,45 m ü. NHN
S=3,90	Schachtsohle 3,90 m ü. NHN
t=1,55	Schachttiefe 1,55 m
S_1=4,10	Rohrsohle 4,10 m ü. NHN
	Regenwasserkanal vorhanden mit Hausanschlussleitung und -schacht
	Regenwasseranschlussleitung mit Straßenablauf vorhanden
	Mischwasserkanal vorhanden mit Hausanschlussleitung
	Mischwasseranschlussleitung mit Straßenablauf vorhanden
	Regenwasserkanal geplant mit Hausanschlussleitung
	Mischwasserkanal geplant mit Hausanschlussleitung
	Schmutzwasserkanal geplant mit Hausanschlussleitung
	Blase setzen
	provisorische SWK-Leitung mit Pumpenanschlüssen

Index :	Art der Änderung :	Gezeichnet :	Datum :	Geprüft :

Quelle: Auszug aus den Geobasisdaten der Niedersächsischen Vermessungs- und Katasterverwaltung

OOWV

Oldenburgisch-Ostfriesischer Wasserverband

Hauptverwaltung
Georgstr. 4, 26919 Brake
Telefon (04401) 916-0
Telefax (04401) 5398

Trink- und Abwasserzentrum
Donnerschweer Str. 72-80, 26123 Oldenburg
Telefon (0441) 5707-500
Telefax (0441) 5707-523

Projekt

Berstlining SWK Lönsweg, Wangerland

Unterlage

Lageplan Entwässerung Ausführungsplan

Maßnahmen-Nr. SWK	I37T1.PJ.008415
Auftrags-Nr. SWK	234502
Bestell-Nr. SWK	
Unterlagen-Nr.	
Blatt-Nr.	1.1
Maßstab	1:500

Bearbeitet	Gezeichnet	Genehmigt	Stand
A.Beidin	H. Sieben	A.Beidin	März 2026