


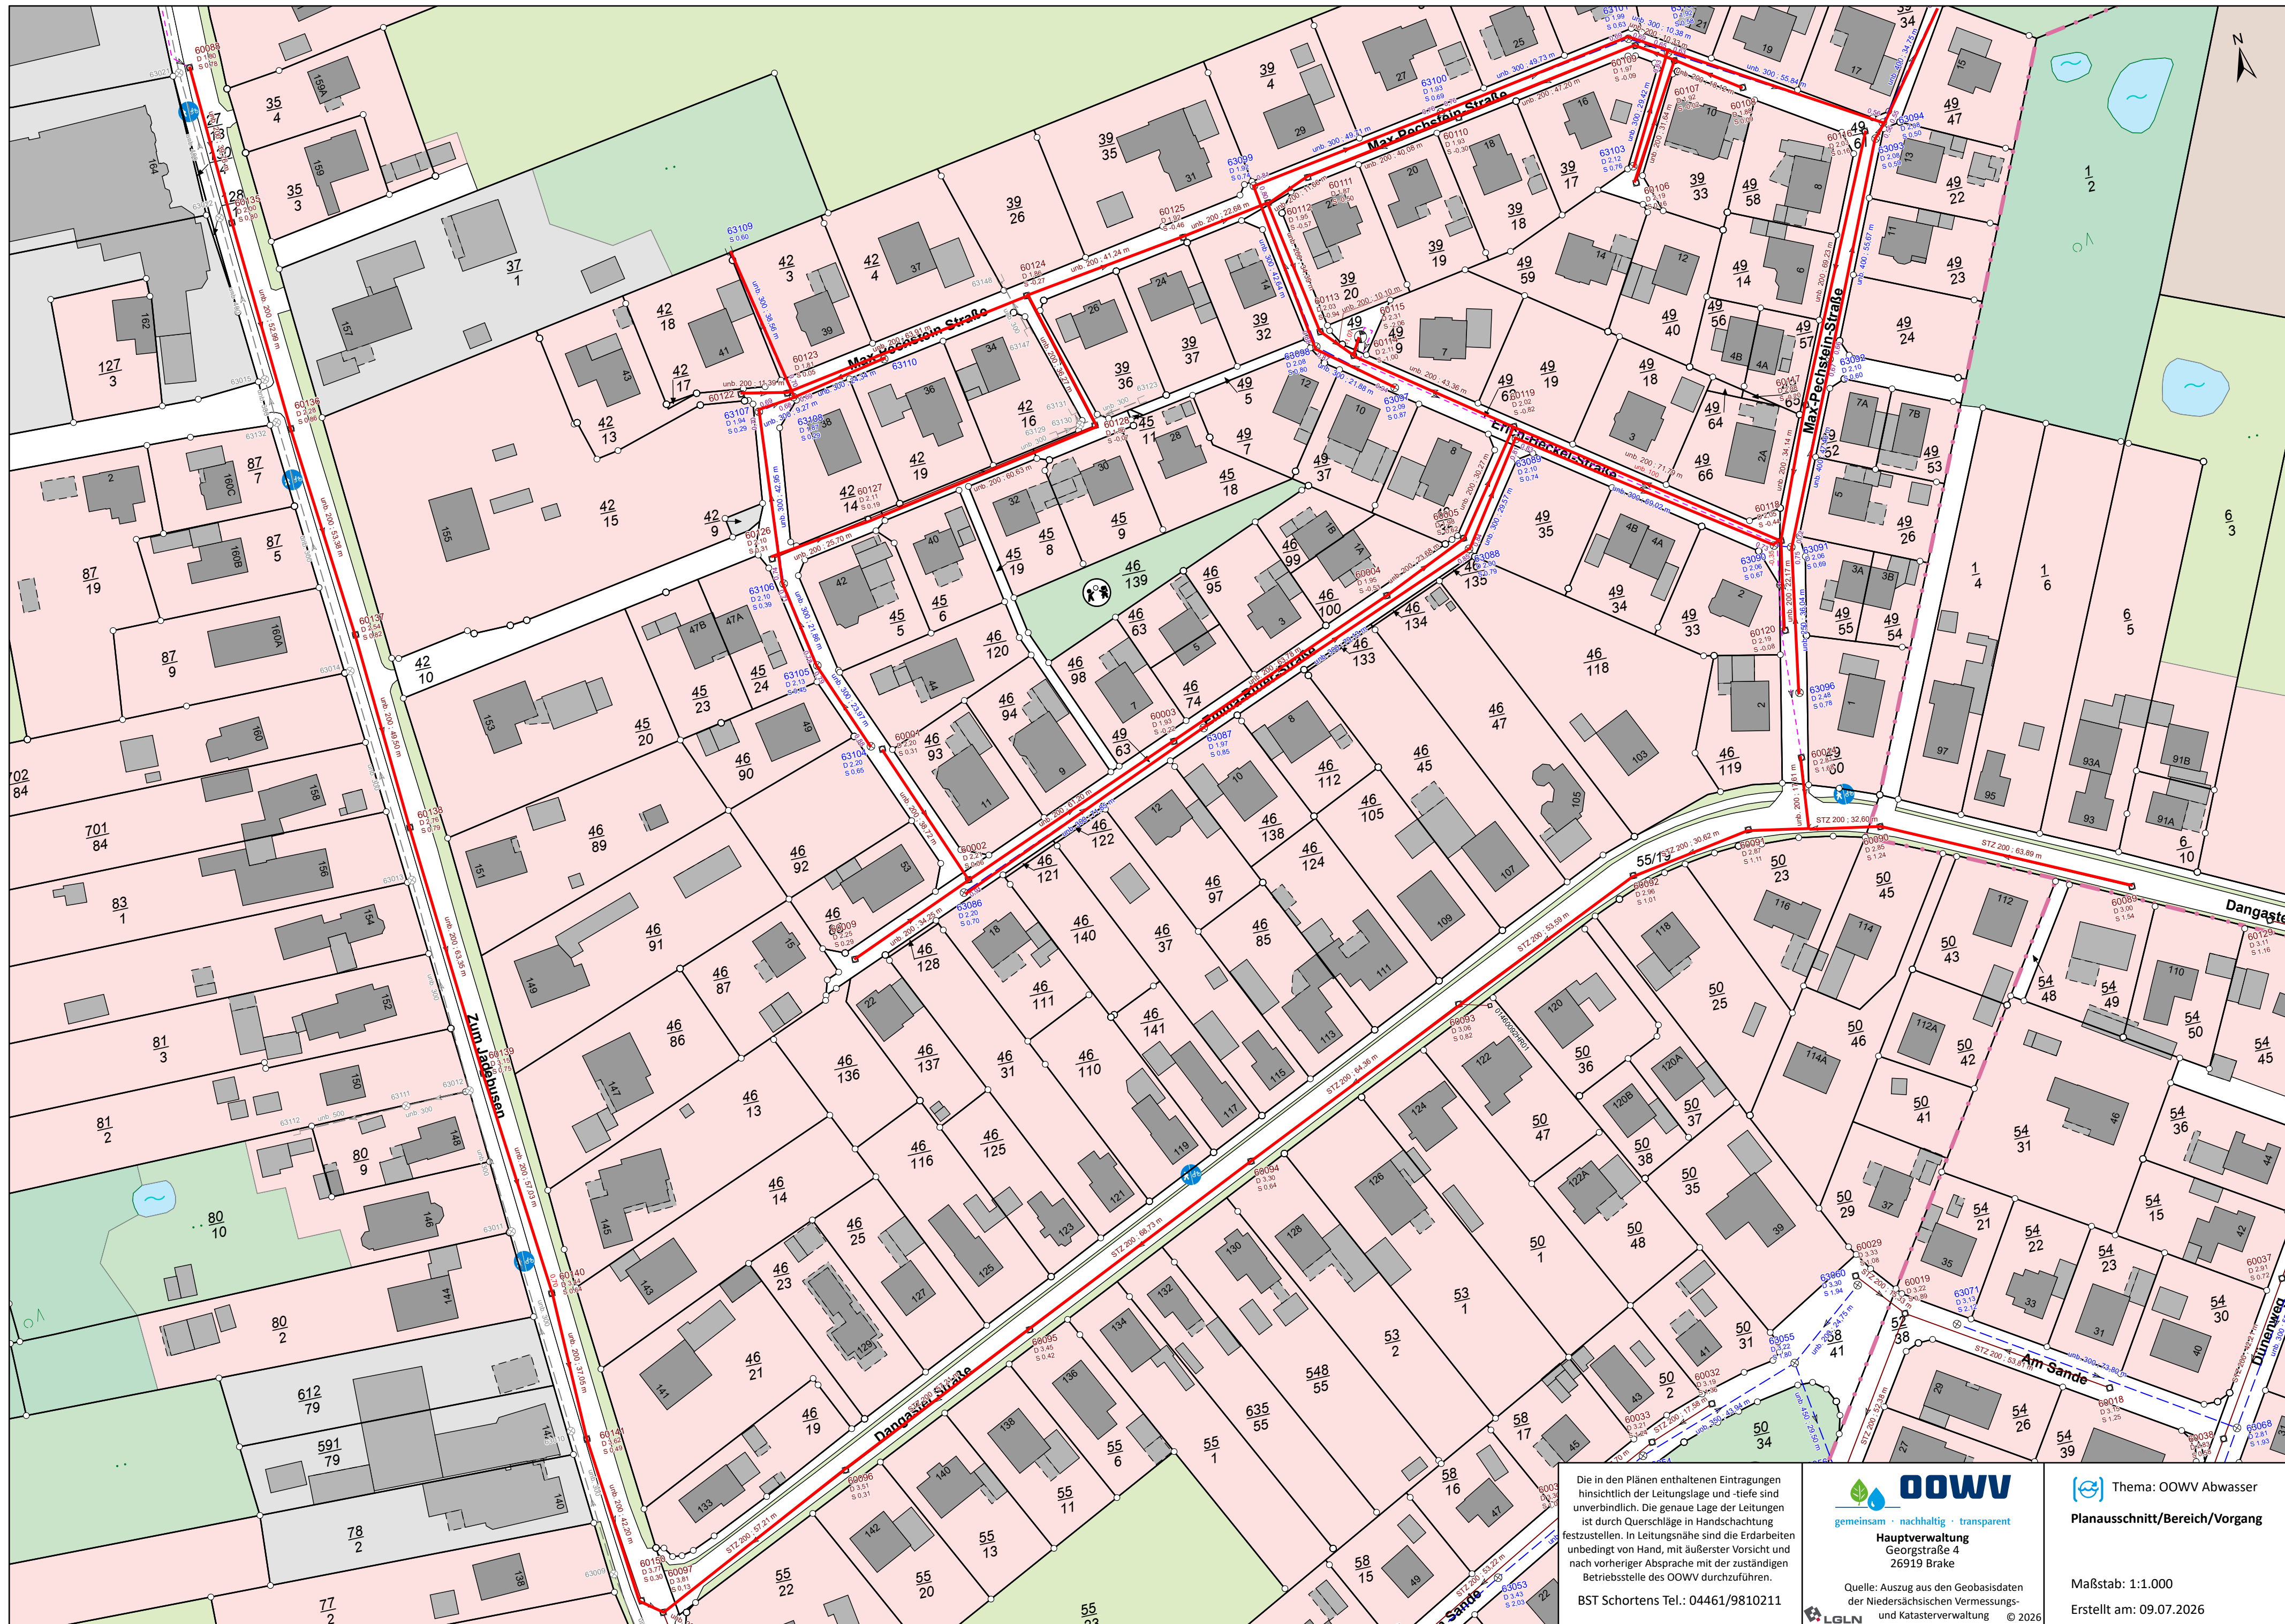

Die in den Plänen enthaltenen Eintragungen hinsichtlich der Leitungslage und -tiefe sind unverbindlich. Die genaue Lage der Leitungen ist durch Querschläge in Handschachtung festzustellen. In Leitungsnähe sind die Erdarbeiten unbedingt von Hand, mit äußerster Vorsicht und nach vorheriger Absprache mit der zuständigen Betriebsstelle des OÖVV durchzuführen.

BST Schortens Tel.: 04461/9810211

OÖVV
gemeinsam · nachhaltig · transparent
Hauptverwaltung
Georgstraße 4
26919 Brake

Quelle: Auszug aus den Geobasisdaten der Niedersächsischen Vermessungs- und Katasterverwaltung © 2026

Thema: OÖVV Abwasser
Planausschnitt/Bereich/Vorgang

Maßstab: 1:1.000
Erstellt am: 09.07.2026