


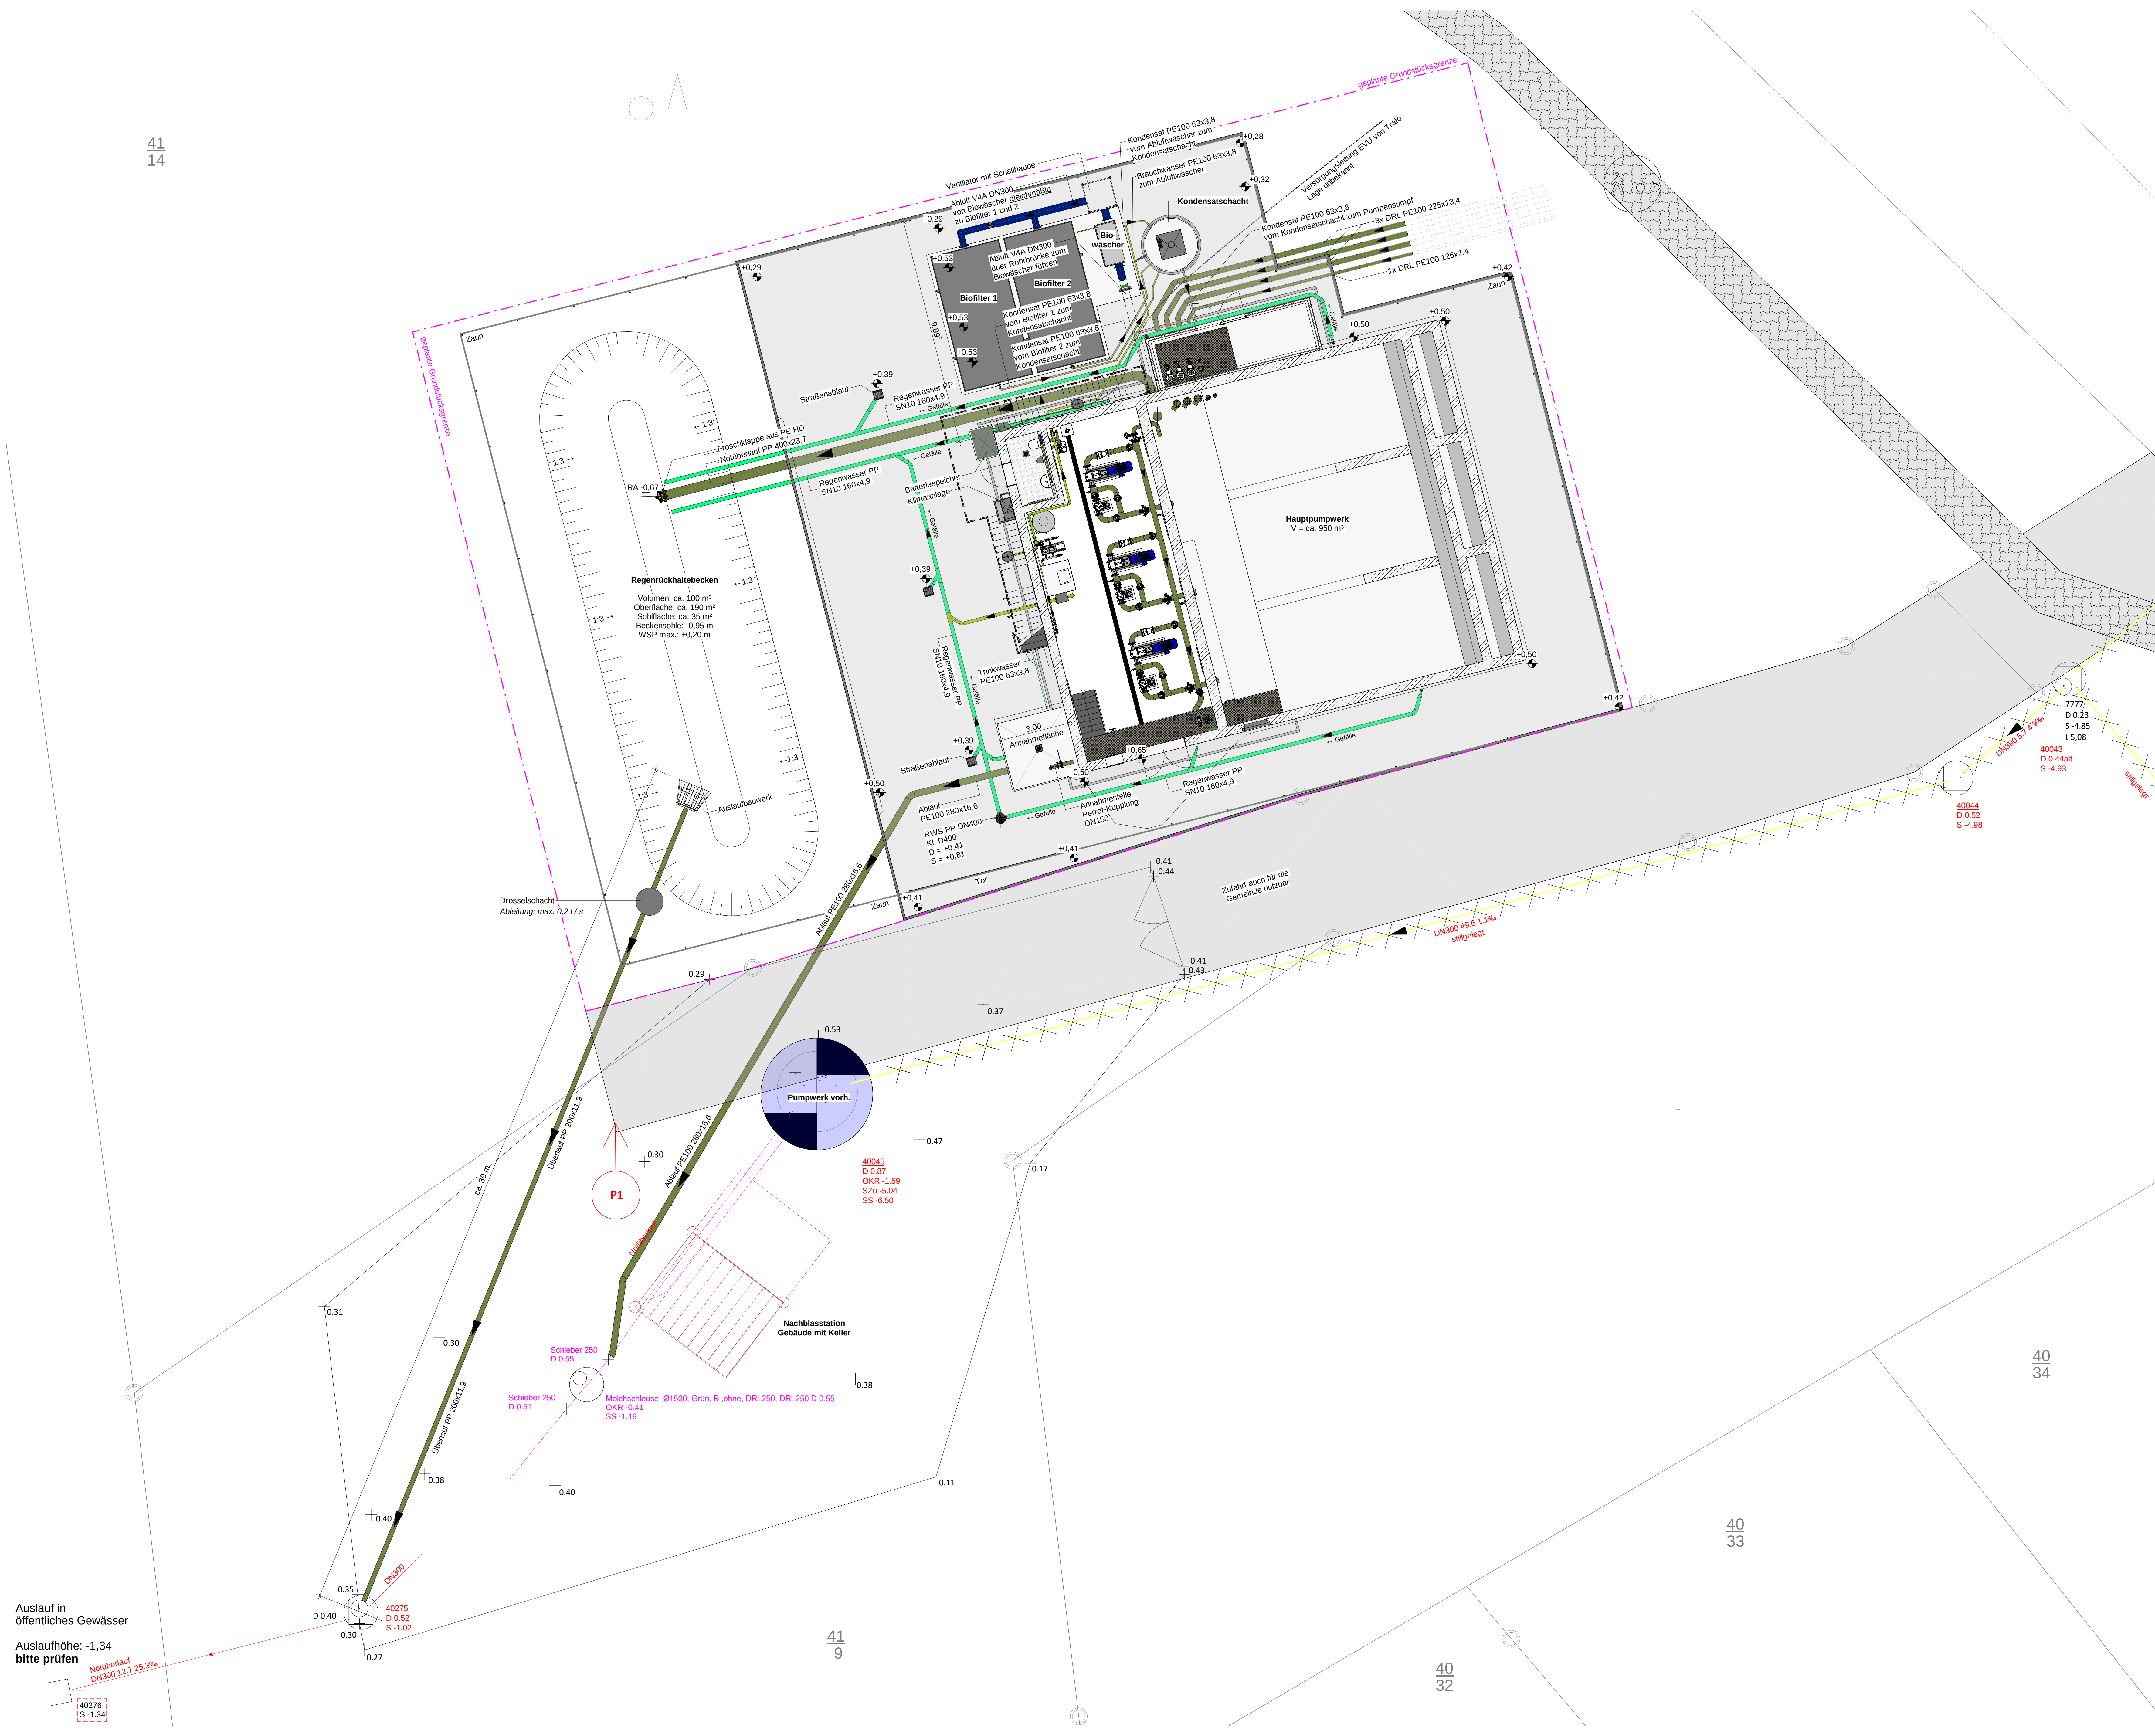

Legende

- Grundstücksgrenze neu
- Schmutzwasser, Betriebsabwasser
- Schmutzwasser, Betriebsabwasser vorh.
- Regenwasser, Drainagewasser
- Regenwasser, Drainagewasser vorh.

Hinweis

Die Darstellung der Bestandsleitungen ist unverbindlich.
Die genaue Lage und Höhe der Leitungen sind vor Ort zu ermitteln.

Der Verlauf der Leitungen ist aus verschiedenen
Bestandsunterlagen übernommen und nur schematisch dargestellt.

Bemerkung

Lagebezug: ETRS89 UTM32
Höhenbezug: DE-DHHN92-NH

Alle Höhen, Koordinaten und Abmessungen sind vor Ort zu prüfen
und mit der Bauleitung abzustimmen!

Zeichnung erstellt		03.07.2026	MB	CG	RP	0					
Änderung		Datum	gez.	bearb.	gepr.	Index					
Zeichnung:		Ausschreibung									
Lageplan Rohrleitungen											
Maßstab:							1 : 100				
Baumaßnahme:							Projekt Nr.: 40-010				
Neubau Hauptpumpwerk		Zeichnungs-Nr.:		A-101-2							
Hinweis											
Auftraggeber:											
											
		<div><div><p>ehp Umweltplanung GmbH Eggenfelder Weg 20 29425 Premnitz Tel. (0 30) 90 90 90</p></div><div><p>Schönwalder Str. 6 10435 Berlin Tel. (0 30) 90 90 90</p></div></div> <div></div>									